


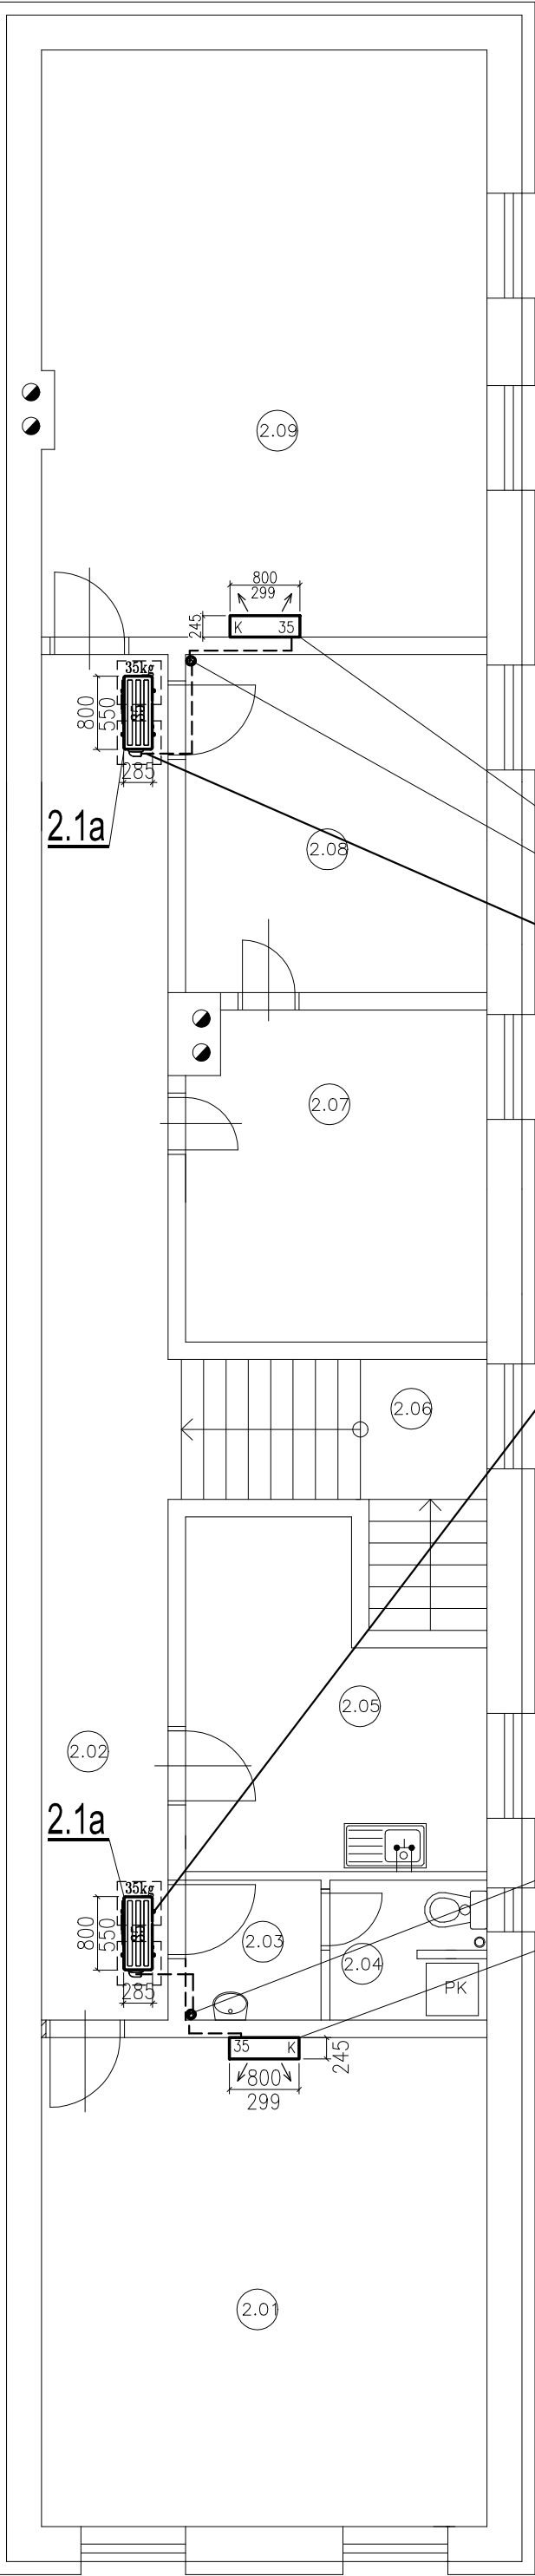

Legenda miestností:

Kód	Názov miestnosti	Plocha	Podlaha	Steny	Stropy	Poznámka
		m ²	Sokel			
2.01	Kancelária I.	28,60	plávajúca podlaha lišta	štuková omietka	sadrokartón	
2.02	Chodba	22,70	PVC podlaha soklík v. 50 mm	štuková omietka	sadrokartón	
2.03	Predsieň WC	2,80	keramická dlažba soklík v. 50 mm	štuková omietka keramický obklad	sadrokartón	
2.04	WC zamestnancov	2,90	keramická dlažba soklík v. 50 mm	štuková omietka keramický obklad	sadrokartón	
2.05	Šatňa zamestnanci	11,70	plávajúca podlaha lišta	štuková omietka keramický obklad	sadrokartón	
2.06	Schodisko	7,90	keramická dlažba soklík v. 50 mm	štuková omietka	sadrokartón	
2.07	Kancelária II.	12,80	plávajúca podlaha lišta	štuková omietka	sadrokartón	
2.08	Sklad CO	13,40	plávajúca podlaha soklík v. 50 mm	štuková omietka	sadrokartón	
2.09	Kancelária III.	34,20	plávajúca podlaha lišta	štuková omietka	sadrokartón	
Úžitková plocha		136,60 m ²				

2.1b

PRESTUP CEZ STRECHU
KLIMA-Ø100

P=1,0kW, ist.10A, 230V/50Hz
vonkajšia klima na streche

P=1,0kW, ist.10A, 230V/50Hz
vonkajšia klima na streche

LEGENDA VZT:

- 35 K

↓

↑

↑

TH

K

=====

=====
- nástenná klimatizačná jednotka

– kruhová dýza AJD-250

– štvorhranná výustka NOVA-A-1-2-625x325-R1.UR

– Tlmič hluku


– Pripojenie na odvod kondenzátu (rieši ZTI)

– medené izolované potrubie klimatizácie s izoláciou ARMAFLEX

– VZT potrubie kruhové resp. štvorhranné

Poznámky:

- Potrubie uchytiť do stien a do stropu po cca 2-3m
- Potrubie a tlmiace vložky vodivo prepojiť, potrubie napájajúce sa cez tlmiace vložky podprieť
- Konzoly, závesy a podpery vyhotoviť pri montáži z dodaného profilového materiálu
- Presné osadenie a umiestnenie jednotlivých VZT zariadení, výustiek a potrubí je nutné upresniť ešte pred ich montážou po zameraní stav. konštrukcií a zosúladiť so svetidlami v kazetovom podhlade
- Rozvody VZT je nutné vykorigovať s rozvodmi iných profesií
- Umiestnenie výustiek prispôbiť symetricky podľa umiestnenia svetidiel v strope

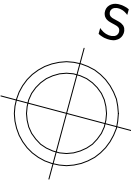

HIP:	Ing. Marta Tomková	KLIMA – PRO s.r.o. E-mail: bak@klima.sk	
Zodp.projektant:	Ing. Jaroslav Bak		
Projektant:	Ing. Jaroslav Bak		
Kreslil:	Ing. Jaroslav Bak		
Investor:	Obec Svinice	Počet A4:	2
STAVBA:	Zvyšovanie energetickej hospodárnosti budovy Kultúrneho domu a obecného úradu v obci Svinice	Dátum:	03 / 2025
		Stupeň:	STAVEBNÉ POVOLENIE
		Číslo zákazky:	415B-SK
ČASŤ:	VZDUCHOTECHNIKA, CHLADENIE		
OBSAH:	PODORYS POSCHODIA-NAVRHOVANÝ STAV	Mierka:	Číslo výkr.: 1: 75 VZ-2