


Rez A - A

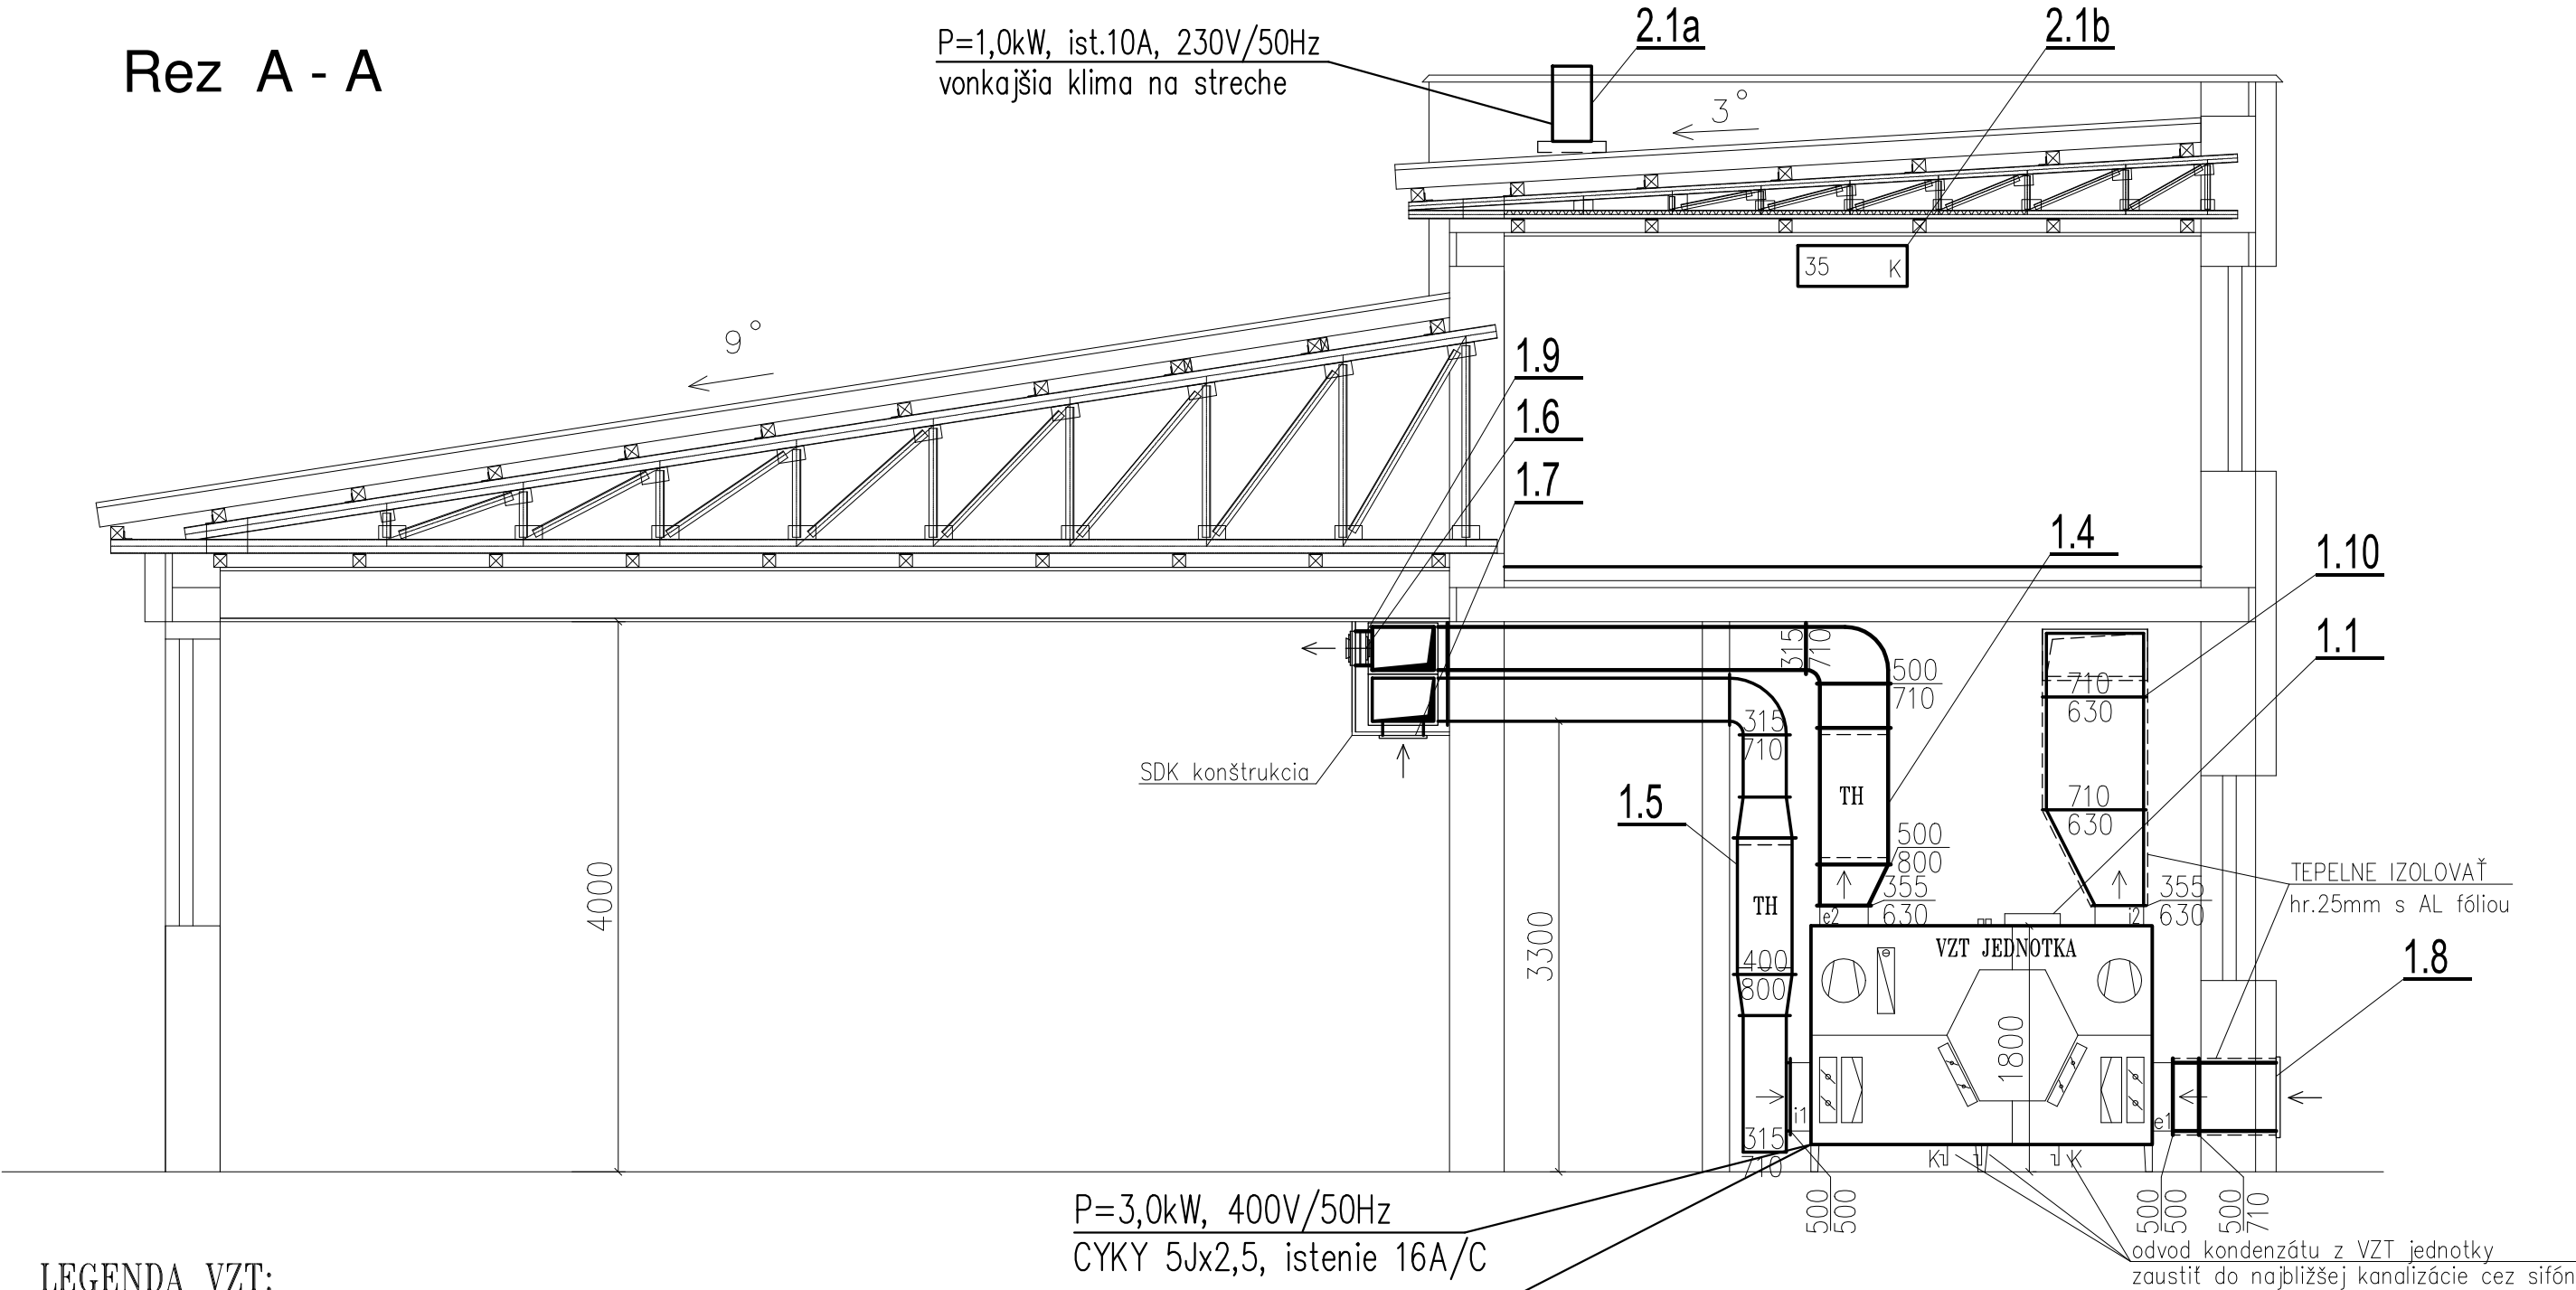

LEGENDA VZT:

- ↑
⊗ — kruhová dýza AJD-250
- ↑
⊞ — štvorhranná výstka NOVA-A-1-2-625x325-R1.UR
- ↑
TH — Tlmič hluku
- K — Pripojenie na odvod kondenzátu (rieši ZTI)
- — — — — medené izolované potrubie klimatizácie s izoláciou ARMAFLEX
- — — — — VZT potrubie kruhové resp. štvorhranné

Poznámky:

- Potrubie uchytiť do stien a do stropu po cca 2-3m
- Potrubie a tlmiace vložky vodivo prepojiť, potrubie napájajúce sa cez tlmiace vložky podoprieť
- Konzoly, závesy a podpory vyhotoviť pri montáži z dodaného profilového materiálu
- Presné osadenie a umiestnenie jednotlivých VZT zariadení, výstiek a potrubí je nutné upresniť ešte pred ich montážou po zameraní stav. konštrukcií a zosúladiť so svetidlami v kazetovom podhlade
- Rozvody VZT je nutné vykorigovať s rozvodmi iných profesií
- Umiestnenie výstiek prispôbiť symetricky podľa umiestnenia svetidiel v strope

HIP:	Ing. Marta Tomková	KLIMA - PRO s.r.o. E-mail: bak@klima.sk	
Zodp.projektant:	Ing. Jaroslav Bak		
Projektant:	Ing. Jaroslav Bak		
Kreslil:	Ing. Jaroslav Bak		
Investor:	Obec Svinice	Počet A4:	2
STAVBA:	Zvyšovanie energetickej hospodárnosti budovy Kultúrneho domu a obecného úradu v obci Svinice	Dátum:	03 / 2025
Časť:	VZDUCHOTECHNIKA, CHLADENIE	Stupeň:	STAVEBNÉ POVOLENIE
OBSAH:	REZ A-A - NOVÝ STAV	Číslo zákazky:	415B-SK
		Mierka:	Číslo výkr.: 1:50 VZ-3