


Legenda:

- Dvojnásobná zásuvka
- PIR stropný
- Rozvádzač
- Striedavý vypínač
- Nástenné svetidlo
- Stropné svetidlo
- Ekvipotenciálna svorkovnica
- Ventilátor
- Vypínač

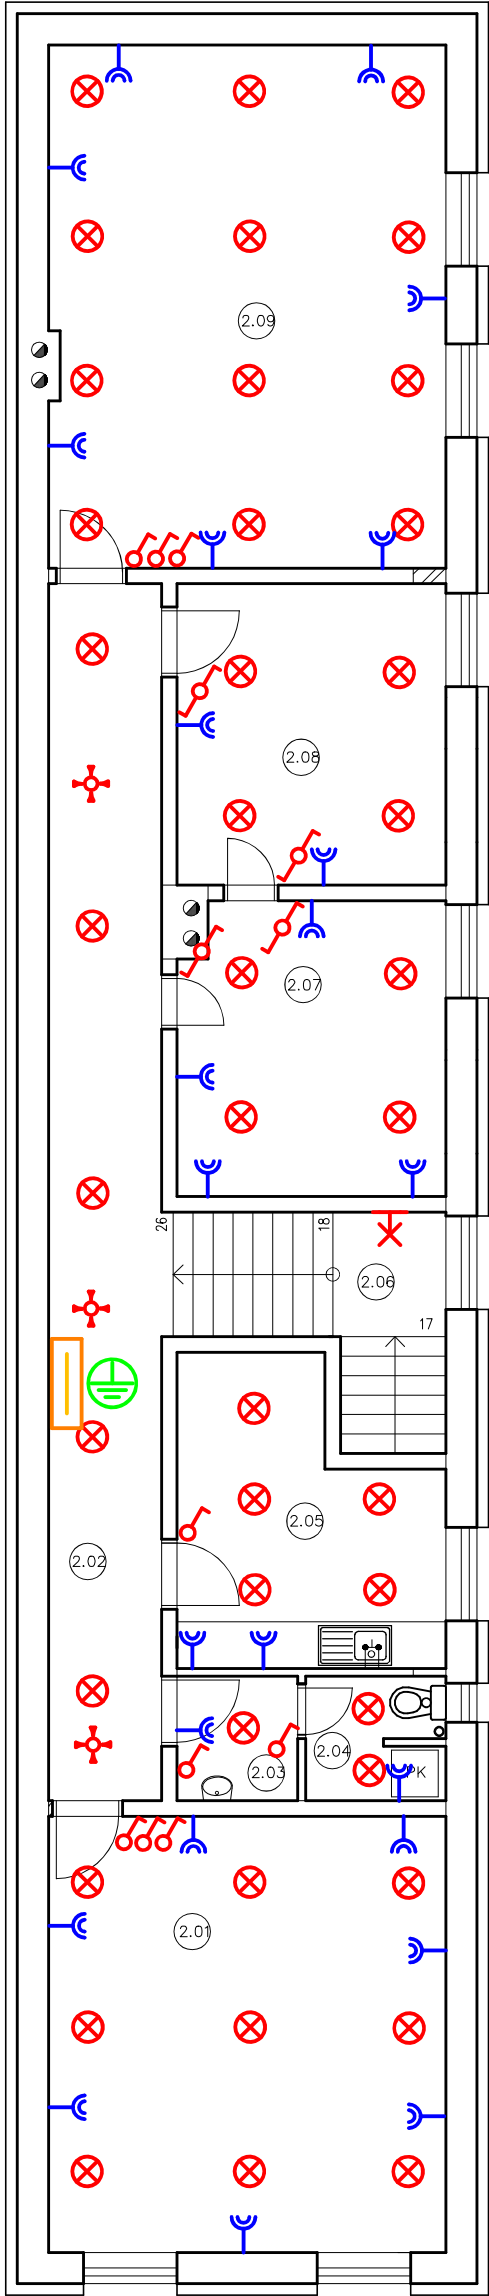

ARCH. RIEŠENIE	VYPRACOVAL	KRESLIL	KONTROLOVAL		
Ing. Marta Tomková Helena Terpáková	Ing. Patrik Róth		Ing. Patrik Róth		
KRAJ : Košický		Miesto stavby:Hlavná 75/3, 076 37 Svinice		FORMÁT	A3
INVESTOR: Obec Svinice, 75/3, 076 37 Svinice				DÁTUM	03 / 2025
Zvyšovanie energetickej hospodárnosti budovy Kultúrneho domu a obecného úradu v obci Svinice				ÚČEL PD	SP
				ČÍSLO KÓPIE	
Elektrická inštalácia					
ELEKTRICKÁ INŠTALÁCIA PRÍZEMIE				MIERKA 1:50	VÝKRES ČÍSLO E2