


Pôdorys poschodia - pôvodne navrhovaný stav

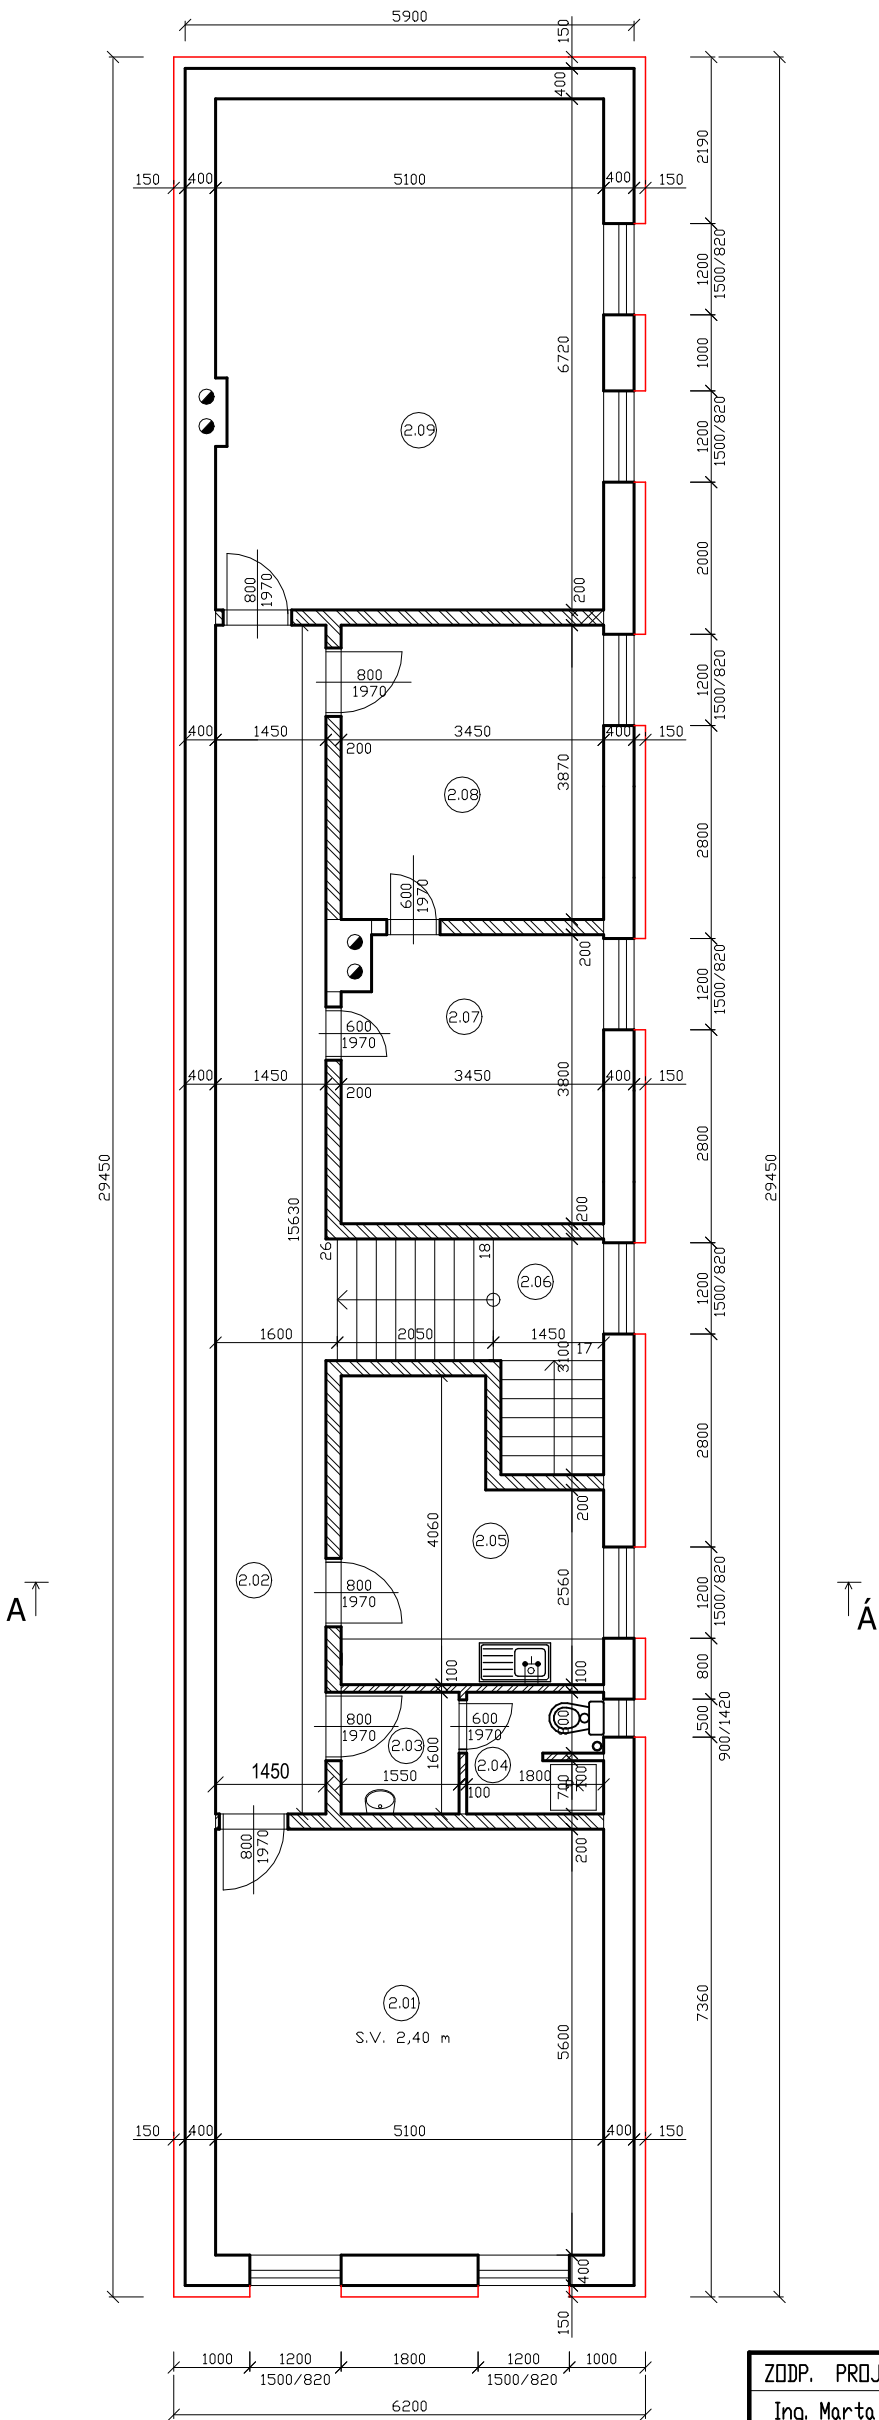


Legenda miestností:

Kód	Názov miestnosti	Podlaha m ²	Steny	Stropy	Poznámka
2.01	Kancelária I.	28,60	plávajúca podlaha lišta	P7	štuková omietka sadrkartón
2.02	Chodba	22,70	PVC podlaha soklík v. 50 mm	P8	štuková omietka sadrkartón
2.03	Predsieň WC	2,80	keramická dlažba soklík v. 50 mm	P9	štuková omietka keranický obklad
2.04	WC zamestnancov	2,90	keramická dlažba soklík v. 50 mm	P9	štuková omietka keranický obklad
2.05	Šatňa zamestnanci	11,70	plávajúca podlaha lišta	P7	štuková omietka keranický obklad
2.06	Schodisko	7,90	keramická dlažba soklík v. 50 mm		štuková omietka sadrkartón
2.07	Kancelária II.	12,80	plávajúca podlaha lišta	P7	štuková omietka sadrkartón
2.08	Sklad CO	13,40	plávajúca podlaha soklík v. 50 mm	P7	štuková omietka sadrkartón
2.09	Kancelária III.	34,20	plávajúca podlaha lišta	P7	štuková omietka sadrkartón
Úžitková plocha		136,60 m ²			

Legenda materiálov:

- Jestvujúce nosné murivo z tehál
zateplené KZS s izoláciou z minerálnej vlny hr. 150 mm
- Jestvujúce priečkové murivo z tehál
hr. 150 mm na maltu vápennocementovú
- Jestvujúce priečky z pórabetónových tvárnic hr. 100 mm
na tenkovrstvú maltu
- Jestvujúce komíny z tehál
- Nútené vetranie

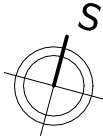

ZODP. PROJEKTANT :	VYPRACOVAL :	KRESLIL :	KONTROLOVAL :	T. D. LINE s.r.o. T.D .LINE s.r.o. Pražská 4, 040 11 Košice	
Ing. Marta Tomková	H. Terpáková		Ing. Marta Tomková		
KRAJ : Košický		OcŤ : Svinice		FORMÁT	4 x A4
INVESTOR : Obec Svinice, Hlavná 75, 076 37 Svinice				DÁTUM	05 /2026
Zvyšovanie energetickej hospodárnosti budovy Kultúrneho domu a obecného úradu v obci Svinice				ÚČEL	Zmena stavby
				ČÍSLO KÓPIE	
STAVEBNÁ ČASŤ				MIERKA	VÝKRES ČÍSLO
Pôdorys poschodia - pôvodne navrhovaný stav				1:100	1