


Pôdorys poschodia - navrhovaný stav

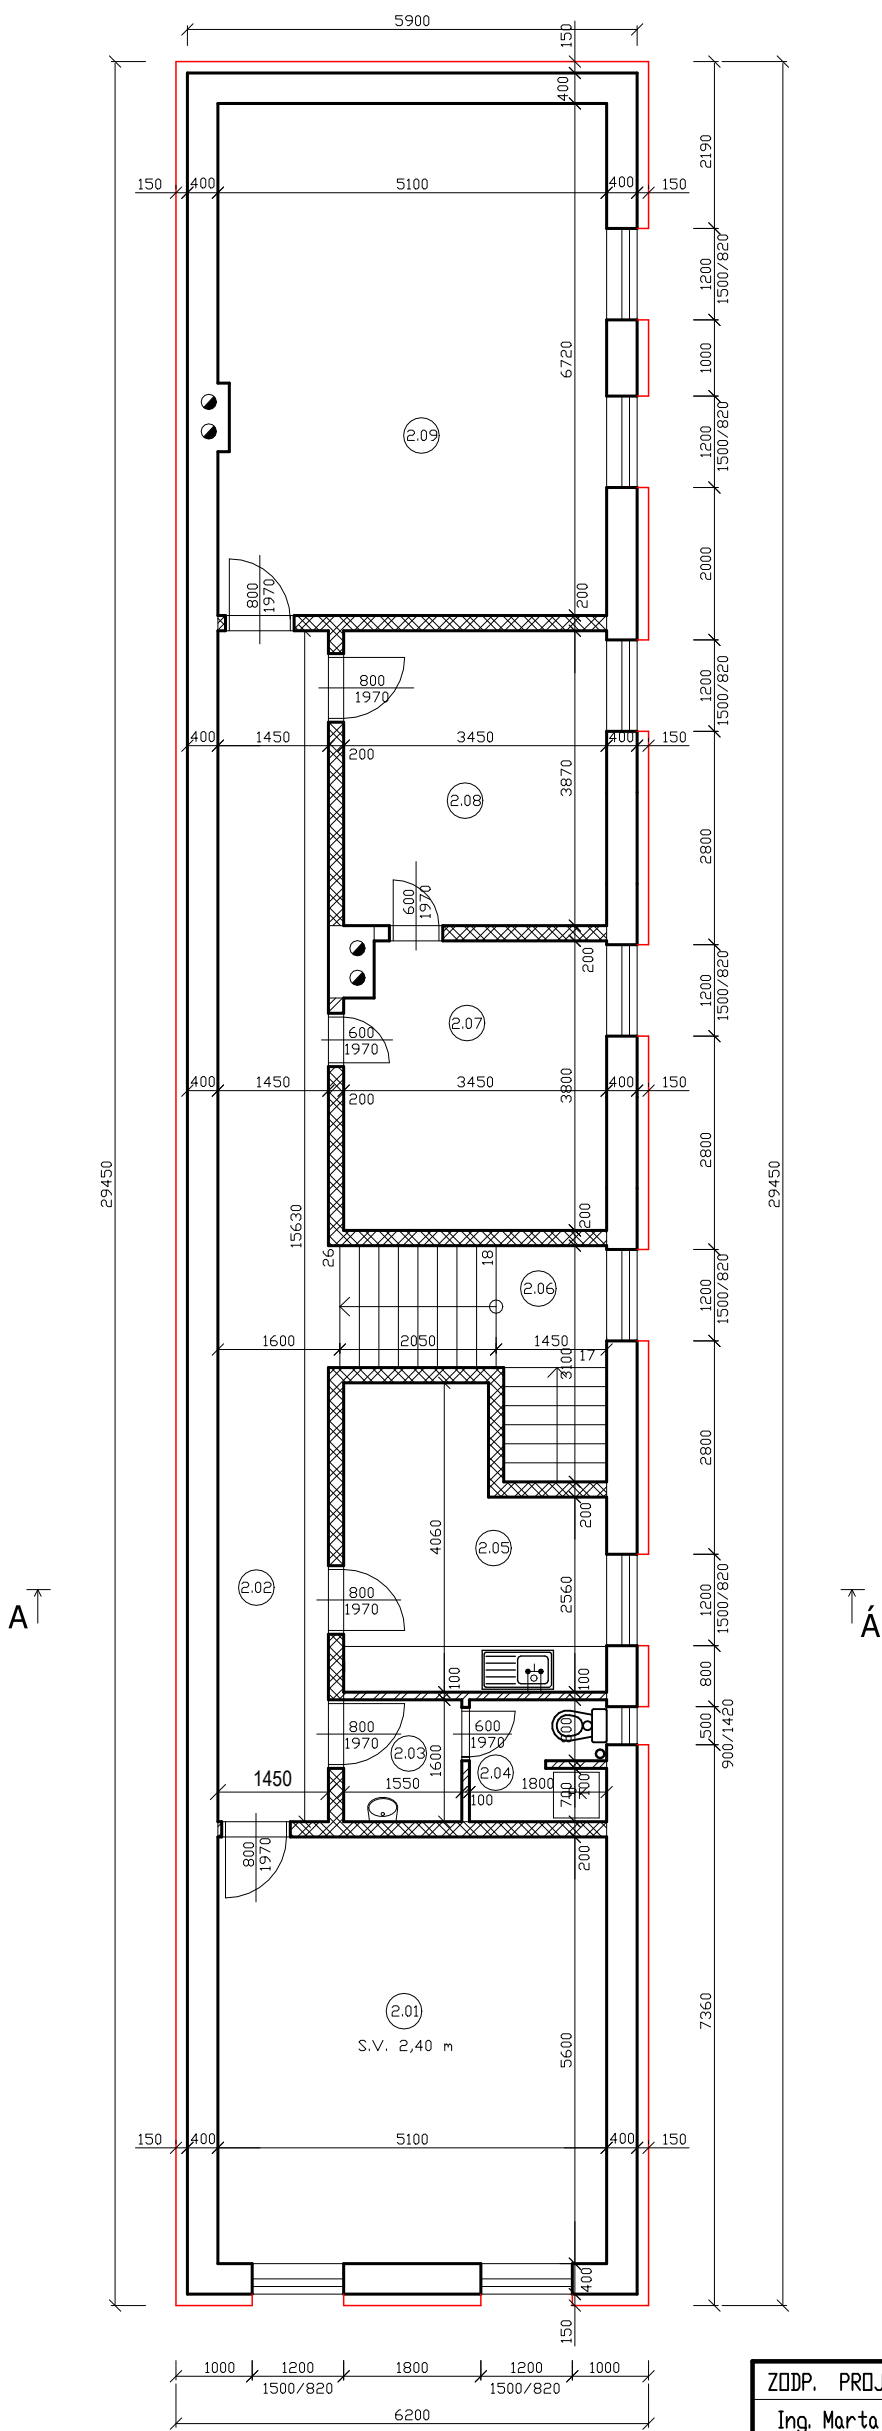

Legenda miestností:

Kód	Názov miestnosti	Podlaha m ²	Steny	Stropy	Poznámka
2.01	Kancelária OcÚ	28,60	plávajúca podlaha lišta	P7	štuková omietka sadrkartón
2.02	Chodba	22,70	PVC podlaha soklík v. 50 mm	P8	štuková omietka sadrkartón
2.03	Predsieň WC	2,80	keranická dlažba soklík v. 50 mm	P9	štuková omietka keranický obklad
2.04	WC zamestnancov	2,90	keranická dlažba soklík v. 50 mm	P9	štuková omietka keranický obklad
2.05	Šatňa zamestnanci	11,70	plávajúca podlaha lišta	P7	štuková omietka keranický obklad
2.06	Schodisko	7,90	keranická dlažba soklík v. 50 mm		štuková omietka sadrkartón
2.07	Knižnica	12,80	plávajúca podlaha lišta	P7	štuková omietka sadrkartón
2.08	Sklad	13,40	plávajúca podlaha soklík v. 50 mm	P7	štuková omietka sadrkartón
2.09	Multifunkčná miestnosť	34,20	plávajúca podlaha lišta	P7	štuková omietka sadrkartón
Úžitková plocha		136,60 m ²			

Legenda materiálov:

- Jestvujúce nosné murivo z tehál
zateplené KZS s izoláciou z minerálnej vlny hr. 150 mm
- Jestvujúce priečkové murivo z tehál
hr. 150 mm na maltu vápennocementovú
- Jstvujúce priečky z pórobetónových tvárnic hr. 100 mm
na tenkovrstvú maltu
- Jestvujúce komíny z tehál
- Nútené vetranie



ZODP. PROJEKTANT :	VYPRACOVAL :	KRESLIL :	KONTROLOVAL :	T. D. LINE s.r.o. T.D .LINE s.r.o. Pražská 4, 040 11 Košice	
Ing. Marta Tomková	H. Terpáková		Ing. Marta Tomková		
KRAJ : Košický		OcÚ : Svinice		FORMÁT	4 x A4
INVESTOR : Obec Svinice, Hlavná 75, 076 37 Svinice				DÁTUM	05 /2026
Zvyšovanie energetickej hospodárnosti budovy Kultúrneho domu a obecného úradu v obci Svinice				ÚČEL	Zmena stavby
				ČÍSLO KÓPIE	
STAVEBNÁ ČASŤ				MIERKA	VÝKRES ČÍSLO
Pôdorys poschodia - navrhovaný stav				1:100	2