


Pôdorys prízemí - pôvodný stav

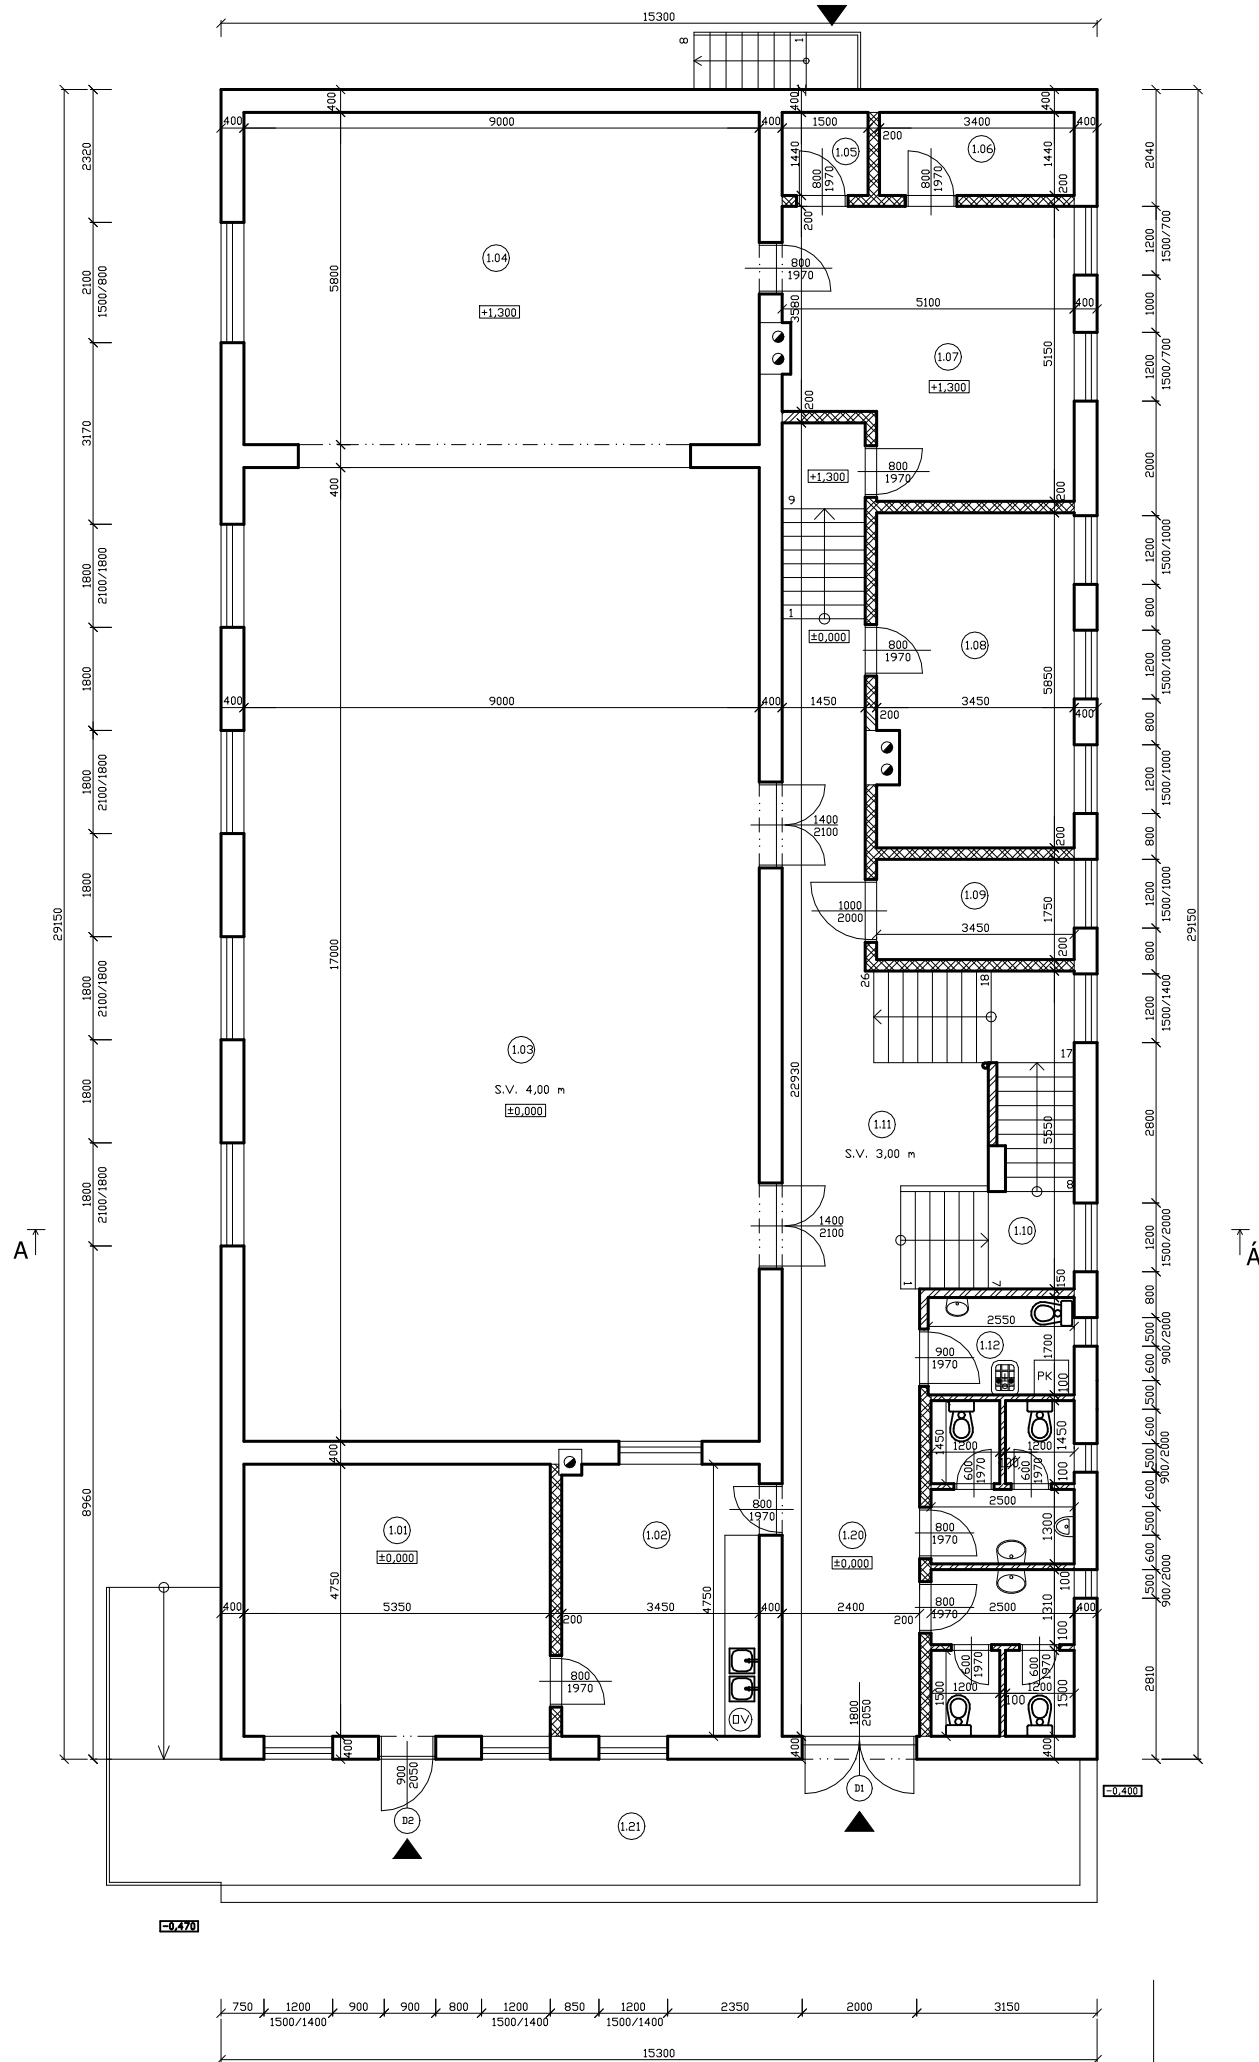

Legenda miestností:

Kód	Názov miestnosti	m ²	Podlaha	Steny	Stropy	Poznámka
1.01	Šatňa	25,40	keramická dlažba soklik v. 50 mm	štuková omietka	sadrokartón	
1.02	Výdaj jedál	16,40	keramická dlažba soklik v. 50 mm	štuková omietka keramický obklad	sadrokartón	
1.03	Sála	153,00	drevená podlaha lístá	štuková omietka	sadrokartón	
1.04	Javisko	52,20	drevená podlaha lístá	štuková omietka	sadrokartón	
1.05	Sklad I.	2,20	keramická dlažba soklik v. 50 mm	štuková omietka	sadrokartón	
1.06	Sklad II.	4,90	keramická dlažba soklik v. 50 mm	štuková omietka	sadrokartón	
1.07	Šatňa	23,50	keramická dlažba soklik v. 50 mm	štuková omietka	sadrokartón	
1.08	Sklad III.	19,80	keramická dlažba soklik v. 50 mm	štuková omietka	sadrokartón	
1.09	Tech. miestnosť	6,00	keramická dlažba soklik v. 50 mm	štuková omietka	sadrokartón	
1.10	Schodisko	14,30	PVC	štuková omietka	sadrokartón	
1.11	Chodba	33,50	keramická dlažba soklik v. 50 mm	štuková omietka	sadrokartón	
1.12	WC ZŤP	5,50	keramická dlažba soklik v. 50 mm	štuková omietka keramický obklad	sadrokartón	
1.13	Predsieň WC muži	2,30	keramická dlažba soklik v. 50 mm	štuková omietka keramický obklad	sadrokartón	
1.14	WC muži	1,40	keramická dlažba soklik v. 50 mm	štuková omietka keramický obklad	sadrokartón	
1.15	WC muži	1,40	keramická dlažba soklik v. 50 mm	štuková omietka keramický obklad	sadrokartón	
1.16	Predsieň WC ženy	1,90	keramická dlažba soklik v. 50 mm	štuková omietka keramický obklad	sadrokartón	
1.17	WC ženy	1,40	keramická dlažba soklik v. 50 mm	štuková omietka keramický obklad	sadrokartón	
1.18	WC ženy	1,40	keramická dlažba soklik v. 50 mm	štuková omietka keramický obklad	sadrokartón	
1.19	Čistiaca miestnosť	2,20	keramická dlažba soklik v. 50 mm	štuková omietka keramický obklad	sadrokartón	
1.20	Chodba	12,60	keramická dlažba soklik v. 50 mm	štuková omietka	sadrokartón	
1.21	Závetrie	36,60	betónová dlažba soklik v. 50 mm	exteriér. omietka kamený obklad		
Úžitková plocha		381,30 m ²				
Zastavaná plocha		490,60 m ²				

Legenda materiálov:

- | | |
|---|---|
|  | Jestvújce nosné murivo z tehál a škarabetónových tvárnic
hr. 400 mm na maltu vápennocementovú |
|  | Jestvújce priečkové murivo z tehál
hr. 200 mm na maltu vápennocementovú |
|  | Jestvújce priečkové murivo z pórobetónových tvárnic hr. 150 mm
a hr. 100 mm na tenkovrstvú maltu |
|  | Jestvújce komíny z tehál |

Vstupy do objektu



ZODP. PROJEKTANT :	VYPRACOVAL :	KRESLIL :	KONTROLOVAL :	 T.O. LINE s.r.o. Pražská 4, 040 11 Košice	
Ing. Marta Tomková	H. Terpáková		Ing. Marta Tomková		
KRAJ : Košický		OČO : Svinice		FORMÁT	4 x A4
INVESTOR : Obec Svinice, Hlavná 75, 076 37 Svinice				DÁTUM	03 /2025
Zvyšovanie energetickej hospodárnosti budovy Kultúrneho domu a obecného úradu v obci Svinice				ÚČEL	UK a SP
				ČÍSLO KÓPIE	
STAVEBNÁ ČASŤ				MIERKA	VÝKRES ČÍSLO
Pôdorys prízemia - pôvodný stav				1:100	3