


Pôdorys prízemia - navrhovaný stav

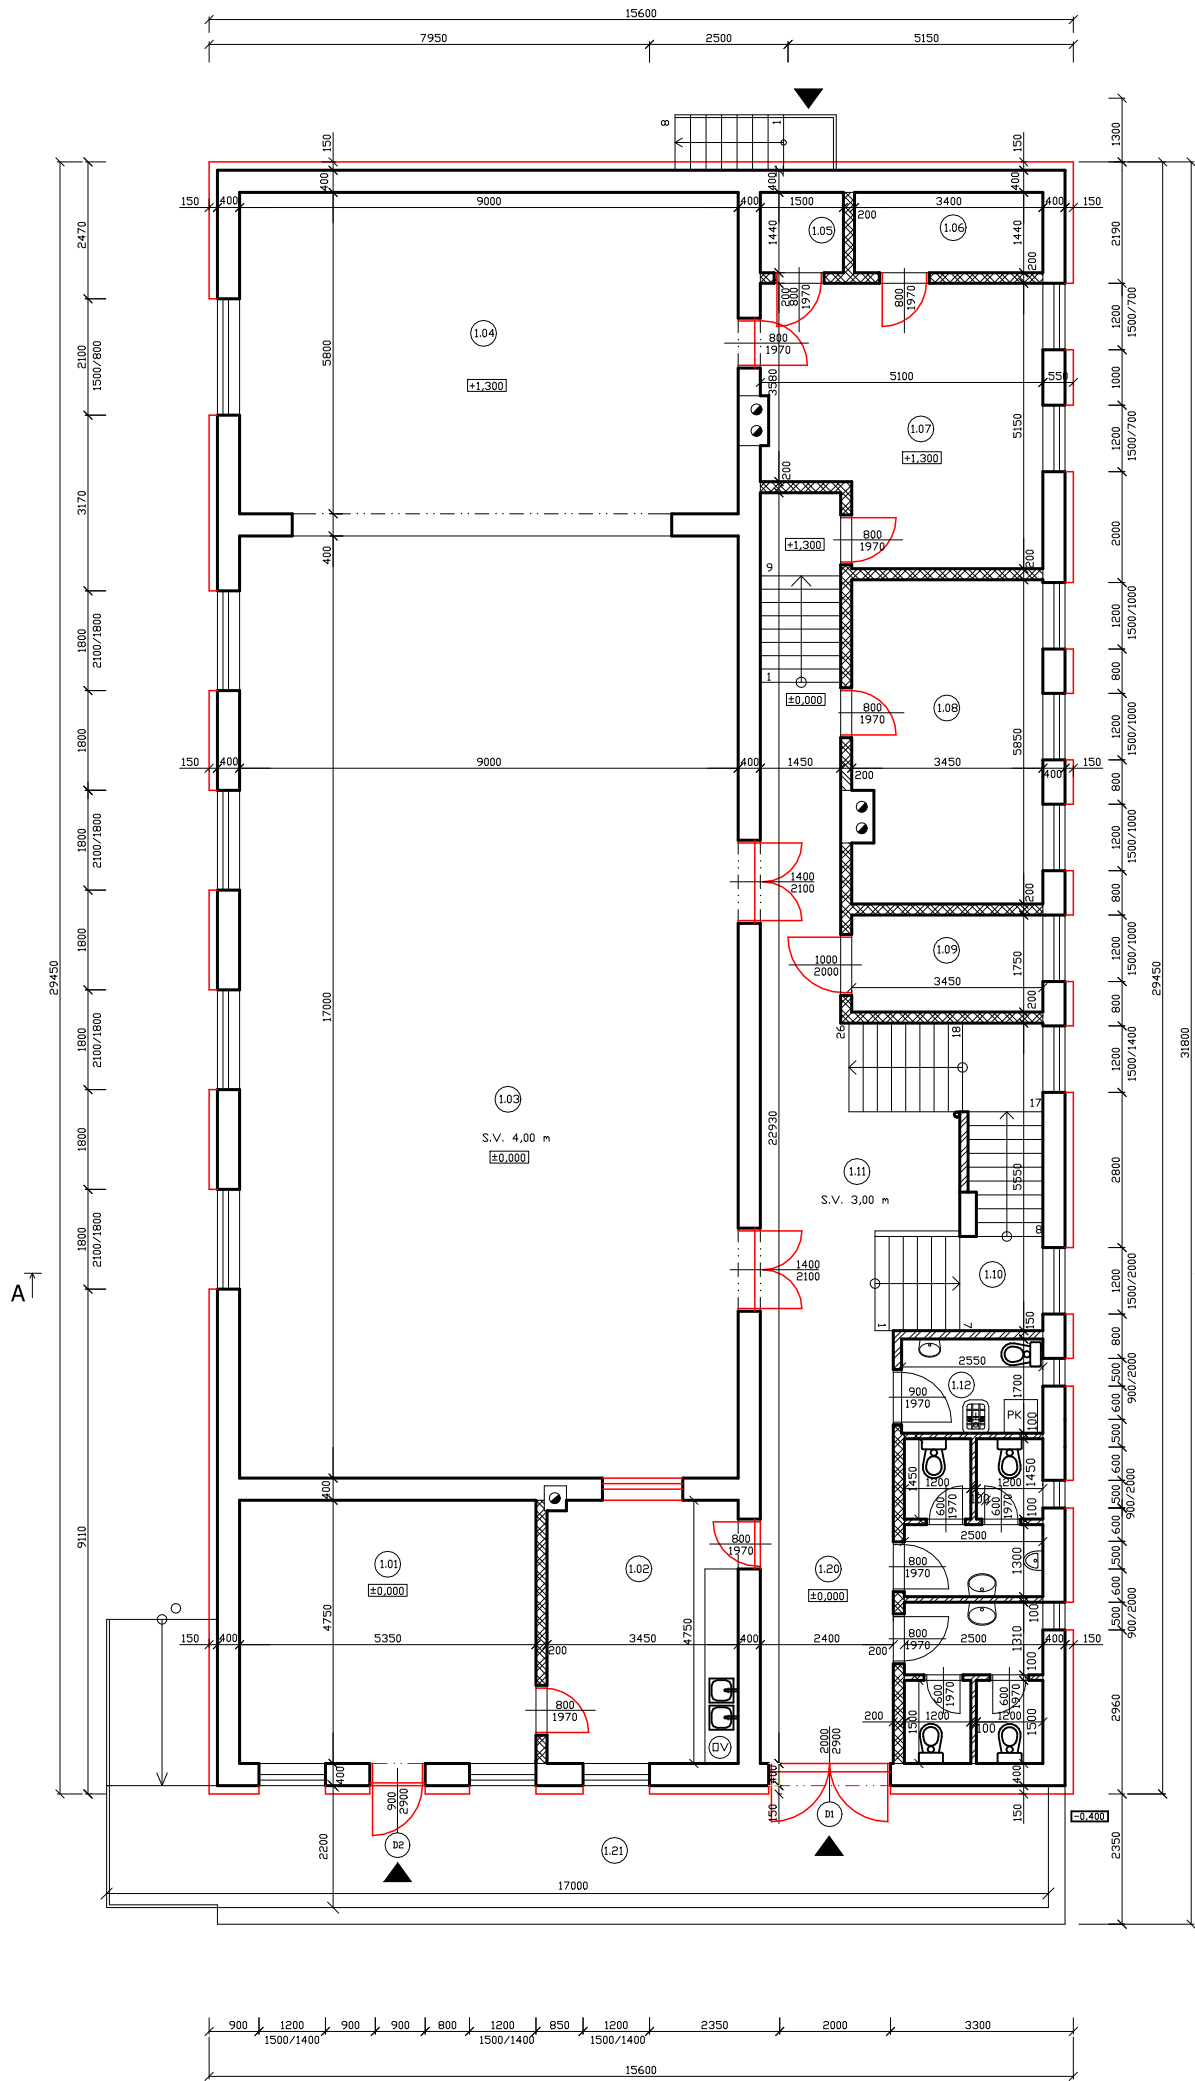

Legenda miestností:

Kód	Názov miestnosti	Podlaha m ²	Stropy	Steny
1.01	Šatňa	25,40	keramická dlažba soklík v. 50 mm	P3 štukové onietka sadrokartón
1.02	Výdaj jedál	16,40	keramická dlažba soklík v. 50 mm	P3 štukové onietka keramický obklad sadrokartón
1.03	Sála	153,00	drevená podlaha lišta	P4 štukové onietka sadrokartón
1.04	Javisko	52,20	drevená podlaha lišta	P5 štukové onietka sadrokartón
1.05	Sklad I.	2,20	keramická dlažba soklík v. 50 mm	P6 štukové onietka štukové onietka
1.06	Sklad II.	4,90	keramická dlažba soklík v. 50 mm	P6 štukové onietka štukové onietka
1.07	Šatňa	23,50	keramická dlažba soklík v. 50 mm	P6 štukové onietka štukové onietka
1.08	Sklad III.	19,80	keramická dlažba soklík v. 50 mm	P3 štukové onietka štukové onietka
1.09	Tech. miestnosť	6,00	keramická dlažba soklík v. 50 mm	P3 štukové onietka štukové onietka
1.10	Schodisko	14,30	keramická dlažba soklík v. 50 mm	štukové onietka štukové onietka
1.11	Chodba	33,50	keramická dlažba soklík v. 50 mm	P3 štukové onietka štukové onietka
1.12	WC zŕp	5,50	keramická dlažba soklík v. 50 mm	P3 štukové onietka keramický obklad sadrokartón
1.13	Predsieň WC muži	2,30	keramická dlažba soklík v. 50 mm	P3 štukové onietka keramický obklad sadrokartón
1.14	WC muži	1,40	keramická dlažba soklík v. 50 mm	P3 štukové onietka keramický obklad sadrokartón
1.15	WC muži	1,40	keramická dlažba soklík v. 50 mm	P3 štukové onietka keramický obklad sadrokartón
1.16	Predsieň WC ženy	1,90	keramická dlažba soklík v. 50 mm	P3 štukové onietka keramický obklad sadrokartón
1.17	WC ženy	1,40	keramická dlažba soklík v. 50 mm	P3 štukové onietka keramický obklad sadrokartón
1.18	WC ženy	1,40	keramická dlažba soklík v. 50 mm	P3 štukové onietka keramický obklad sadrokartón
1.19	Čistiaca miestnosť	2,20	keramická dlažba soklík v. 50 mm	P3 štukové onietka keramický obklad sadrokartón
1.20	Chodba	12,60	keramická dlažba soklík v. 50 mm	P3 štukové onietka sadrokartón
1.21	Závetrie	36,60	betónová dlažba soklík v. 50 mm	P3 exteriér. onietka keramický obklad
Úžitková plocha		381,30 m ²		
Zastavaná plocha		490,60 m ²		

Legenda materiálov:

- Murivo na vybúranie
- Jestvujúce nosné murivo z tehál a škarabetónových tvárnic hr. 400 mm na maltu vápennocementovú zateplené KZS MW hr. 150 mm
- Jestvujúce priečkové murivo z tehál hr. 150 mm na maltu vápennocementovú
- Jestvujúce priečkové murivo z pórobetónových tvárnic hr. 150 mm a hr. 100 mm na tenkovrstvú maltu
- Jestvujúce komíny z tehál
- Vstupy do objektu



ZODP. PROJEKTANT :	VYPRACOVAL :	KRESLIL :	KONTROLOVAL :	 T.D. LINE s.r.o. Pražská 4, 040 11 Košice	
Ing. Marta Tomková	H. Terpáková		Ing. Marta Tomková		
KRAJ : Košický		Obč : Svinice		FORMÁT	4 x A4
INVESTOR : Obec Svinice, Hlavná 75, 076 37 Svinice				DÁTUM	03 /2025
Zvyšovanie energetickej hospodárnosti budovy Kultúrneho domu a obecného úradu v obci Svinice				ÚČEL	UK a SP
				ČÍSLO KÓPIE	
STAVEBNÁ ČASŤ					
Pôdorys prízemia - navrhovaný stav				MIERKA	VÝKRES ČÍSLO
				1:100	4