


Pôdorys poschodia - pôvodný stav

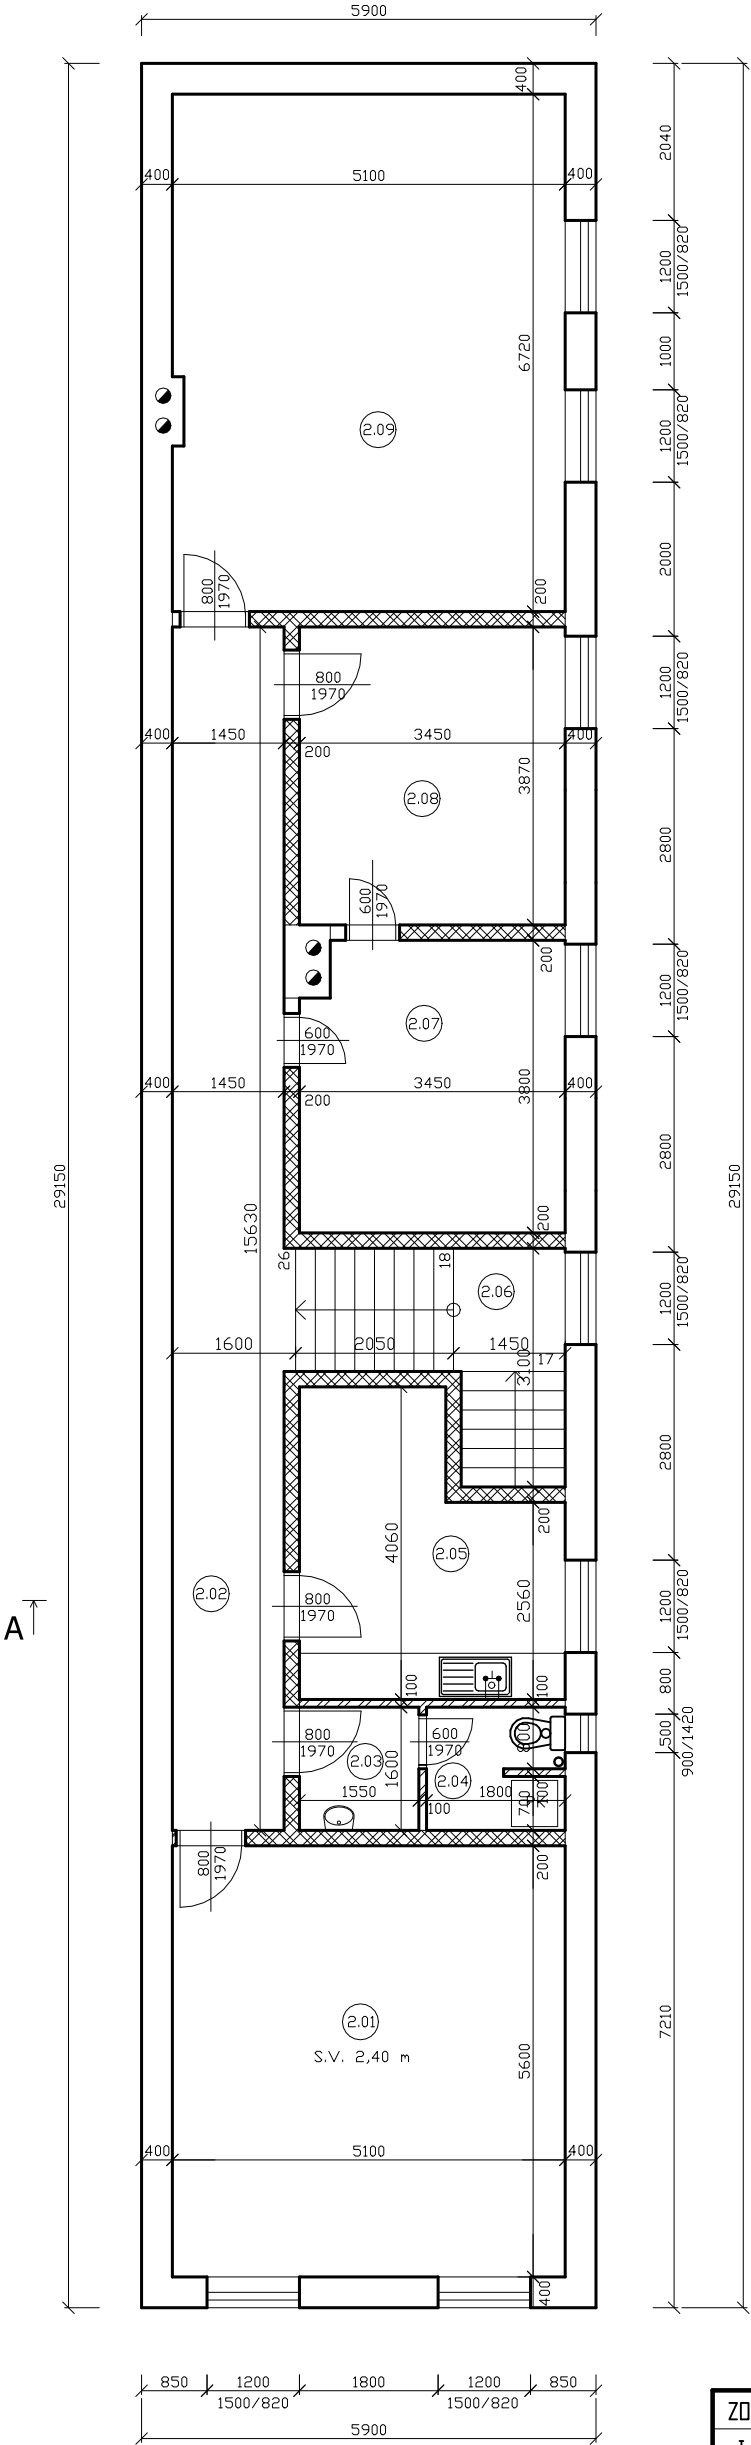


Legenda miestností:

Kód	Názov miestnosti	Podlaha m ²	Steny	Stropy	Poznámka
2.01	Kancelária I.	28,60	drevená podlaha lišta	štuková omietka	sadrokartón
2.02	Chodba	22,70	PVC soklík v. 50 mm	štuková omietka	sadrokartón
2.03	Predsieň WC	2,80	keranická dlažba soklík v. 50 mm	štuková omietka	sadrokartón
2.04	WC zamestnancov	2,90	keranická dlažba soklík v. 50 mm	štuková omietka keranický obklad	sadrokartón
2.05	Šatňa zamestnanci	11,70	drevená podlaha lišta	štuková omietka keranický obklad	sadrokartón
2.06	Schodisko	7,90	PVC soklík v. 50 mm	štuková omietka	sadrokartón
2.07	Kancelária II.	12,80	drevená podlaha lišta	štuková omietka	sadrokartón
2.08	Sklad CD	13,40	keranická dlažba soklík v. 50 mm	štuková omietka	sadrokartón
2.09	Kancelária III.	34,20	drevená podlaha lišta	štuková omietka	sadrokartón
Úžitková plocha		136,60 m ²			

Legenda materiálov:

- Jestvujúce nosné murivo z tehál a škvarobetónových tvárnic hr. 400 mm na maltu vápennocementovú
- Jestvujúce priečkové murivo z tehál hr. 150 mm na maltu vápennocementovú
- Jestvujúce priečkové murivo z pórobetónových tvárnic hr. 150 mm a hr. 100 mm na tenkovrstvú maltu
- Jestvujúce komíny z tehál
- Nútené vetranie

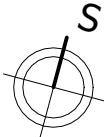

ZODP. PROJEKTANT :	VYPRACOVAL :	KRESLIL :	KONTROLOVAL :	T. D. LINE s.r.o. T.D .LINE s.r.o. Pražská 4, 040 11 Košice	
Ing. Marta Tomková	H. Terpáková		Ing. Marta Tomková		
KRAJ : Košický		Obj : Svinice		FORMÁT	4 x A4
INVESTOR : Obec Svinice, Hlavná 75, 076 37 Svinice				DÁTUM	03 /2025
Zvyšovanie energetickej hospodárnosti budovy Kultúrneho domu a obecného úradu v obci Svinice				ÚČEL	UK a SP
				ČÍSLO KÓPIE	
STAVEBNÁ ČASŤ				MIERKA	VÝKRES ČÍSLO
Pôdorys poschodia - pôvodný stav					
				1:100	5