


Pôdorys poschodia - navrhovaný stav

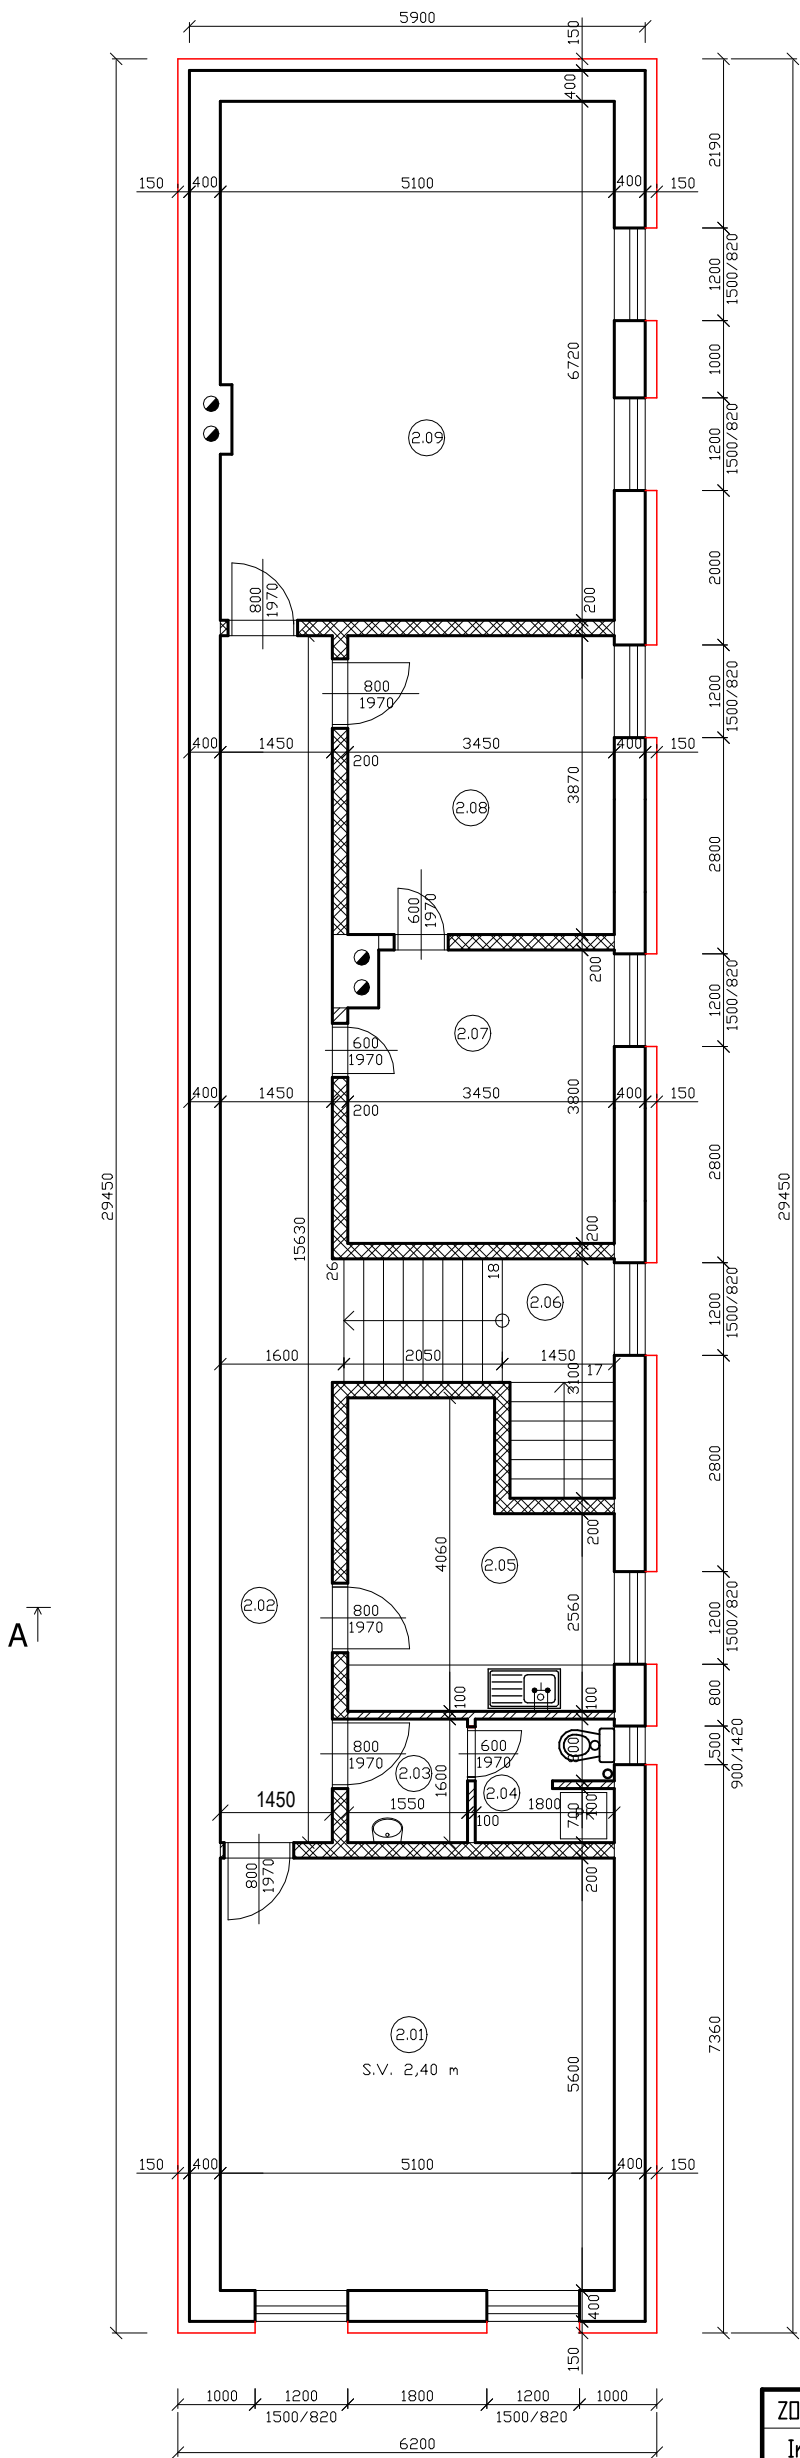

Legenda miestností:

Kód	Názov miestnosti	Podlaha m ²		Steny	Stropy	Poznámka
2.01	Kancelária I.	28,60	plávajúca podlaha lišta	P7	štuková omietka	sadrokartón
2.02	Chodba	22,70	PVC podlaha soklík v. 50 mm	P8	štuková omietka	sadrokartón
2.03	Predsieň WC	2,80	keramická dlažba soklík v. 50 mm	P9	štuková omietka keramický obklad	sadrokartón
2.04	WC zamestnancov	2,90	keramická dlažba soklík v. 50 mm	P9	štuková omietka keramický obklad	sadrokartón
2.05	Šatňa zamestnanci	11,70	plávajúca podlaha lišta	P7	štuková omietka keramický obklad	sadrokartón
2.06	Schodisko	7,90	keramická dlažba soklík v. 50 mm		štuková omietka	sadrokartón
2.07	Kancelária II.	12,80	plávajúca podlaha lišta	P7	štuková omietka	sadrokartón
2.08	Sklad CD	13,40	plávajúca podlaha soklík v. 50 mm	P7	štuková omietka	sadrokartón
2.09	Kancelária III.	34,20	plávajúca podlaha lišta	P7	štuková omietka	sadrokartón
Úžitková plocha		136,60 m ²				

Legenda materiálov:

- Jestvujúce nosné murivo z tehál
zateplené KZS s izoláciou z minerálnej vlny hr. 150 mm
- Jestvujúce priečkové murivo z tehál
hr. 150 mm na maltu vápennocementovú
- Jstvujúce priečky z pórobetónových tvárnic hr. 100 mm
na tenkovrstvú maltu
- Jestvujúce komíny z tehál
- Nútené vetranie



ZODP. PROJEKTANT :	VYPRACOVAL :	KRESLIL :	KONTROLOVAL :	T. D. LINE s.r.o. T.D .LINE s.r.o. Pražská 4, 040 11 Košice	
Ing. Marta Tomková	H. Terpáková		Ing. Marta Tomková		
KRAJ : Košický		OčÚ : Svinice		FORMÁT	4 x A4
INVESTOR : Obec Svinice, Hlavná 75, 076 37 Svinice				DÁTUM	03 /2025
Zvyšovanie energetickej hospodárnosti budovy Kultúrneho domu a obecného úradu v obci Svinice				ÚČEL	UK a SP
				ČÍSLO KÓPIE	
STAVEBNÁ ČASŤ				MIERKA	VÝKRES ČÍSLO
Pôdorys poschodia - navrhovaný stav				1:100	6