


Pôdorys strechy - pôvodný stav

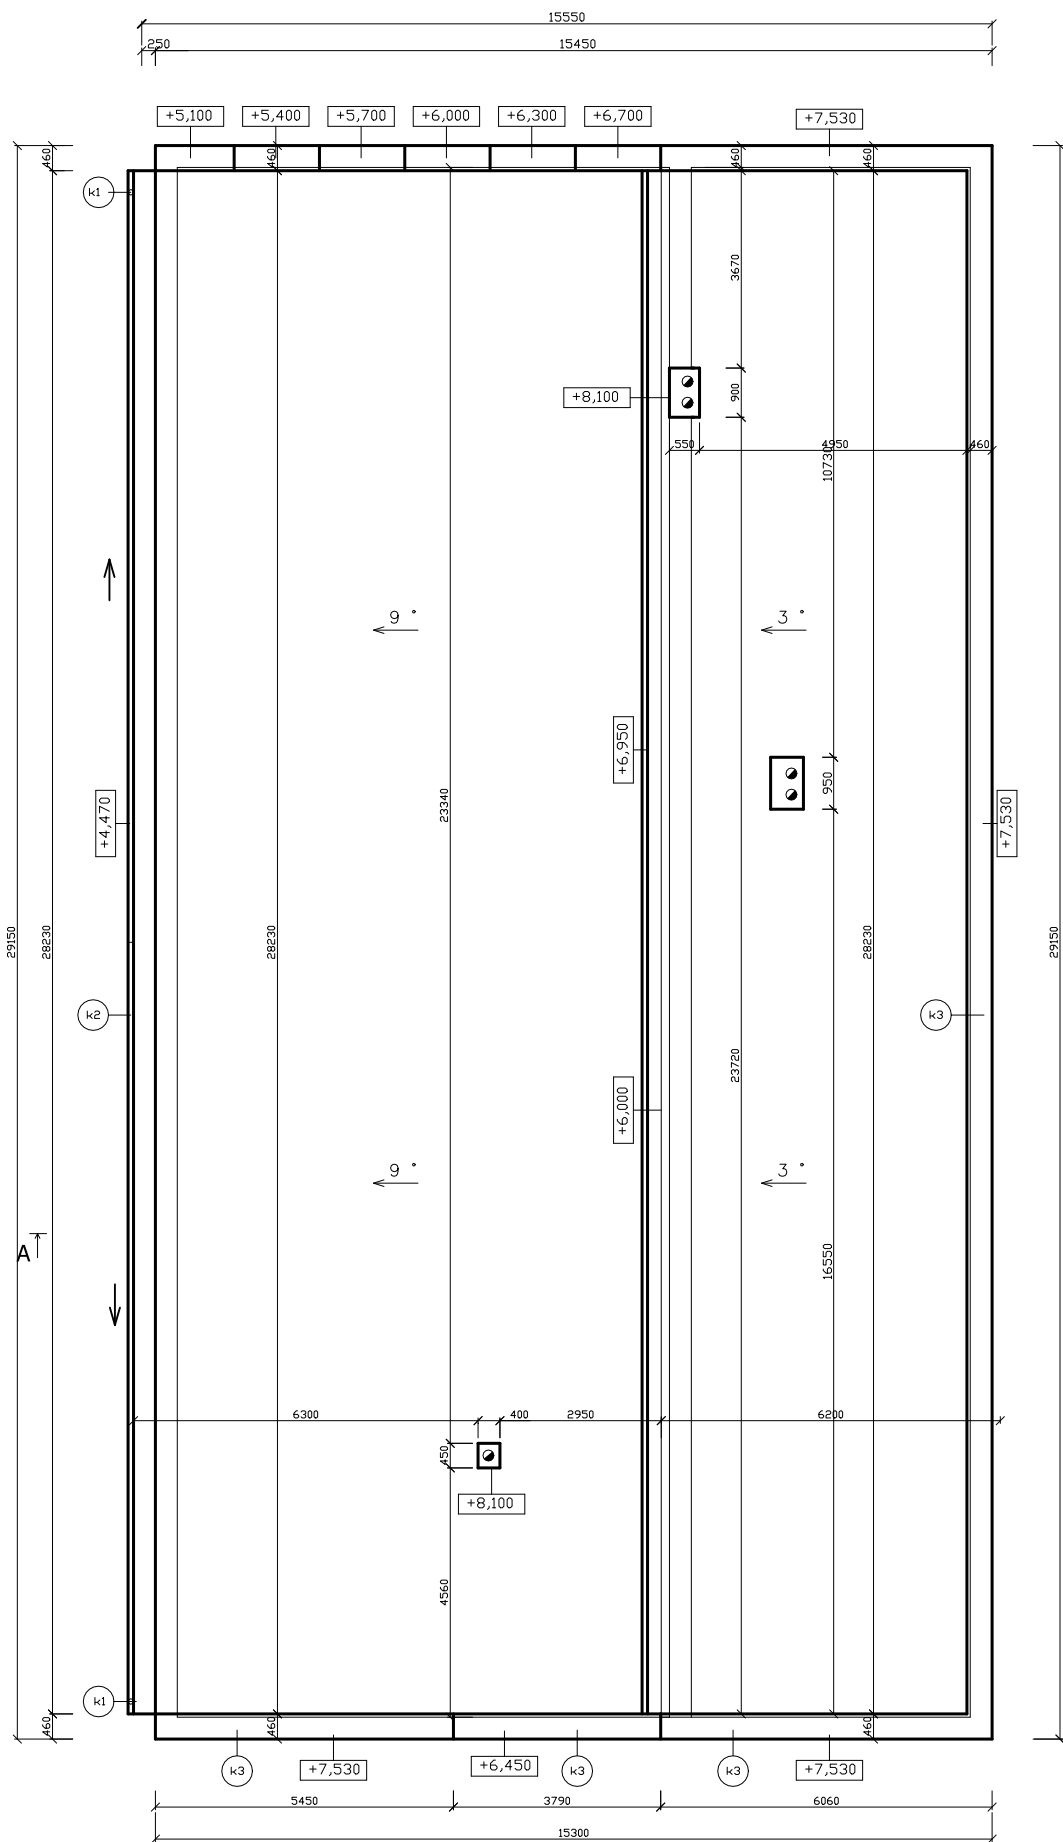

Legenda :

-  Dažďové zvody plechové
 -  Dažďové žľaby plechové
 -  Atika - oplechovanie
- 



Jestvujúce komíny z tehál



Plocha plochej / pultovej strechy je cca 456 m², krytina - falcovaný plech.

ZODP. PROJEKTANT :	VYPRACOVAL :	KRESLIL :	KONTROLOVAL :	 T.O. LINE s.r.o. Pražská 4, 040 11 Košice	
Ing. Marta Tomková	H. Terpáková		Ing. Marta Tomková		
KRAJ : Košický		OčÚ : Svinice			
INVESTOR : Obec Svinice, Hlavná 75, 076 37 Svinice				FORMÁT	4 x A4
Zvyšovanie energetickej hospodárnosti budovy Kultúrneho domu a obecného úradu v obci Svinice				DÁTUM	03 / 2025
				ÚČEL	UK a SP
				ČÍSLO KÓPIE	
STAVEBNÁ ČASŤ				MIERKA	VÝKRES ČÍSLO
Pôdorys strechy - pôvodný stav				1:100	7