


Pôdorys strechy - navrhovaný stav

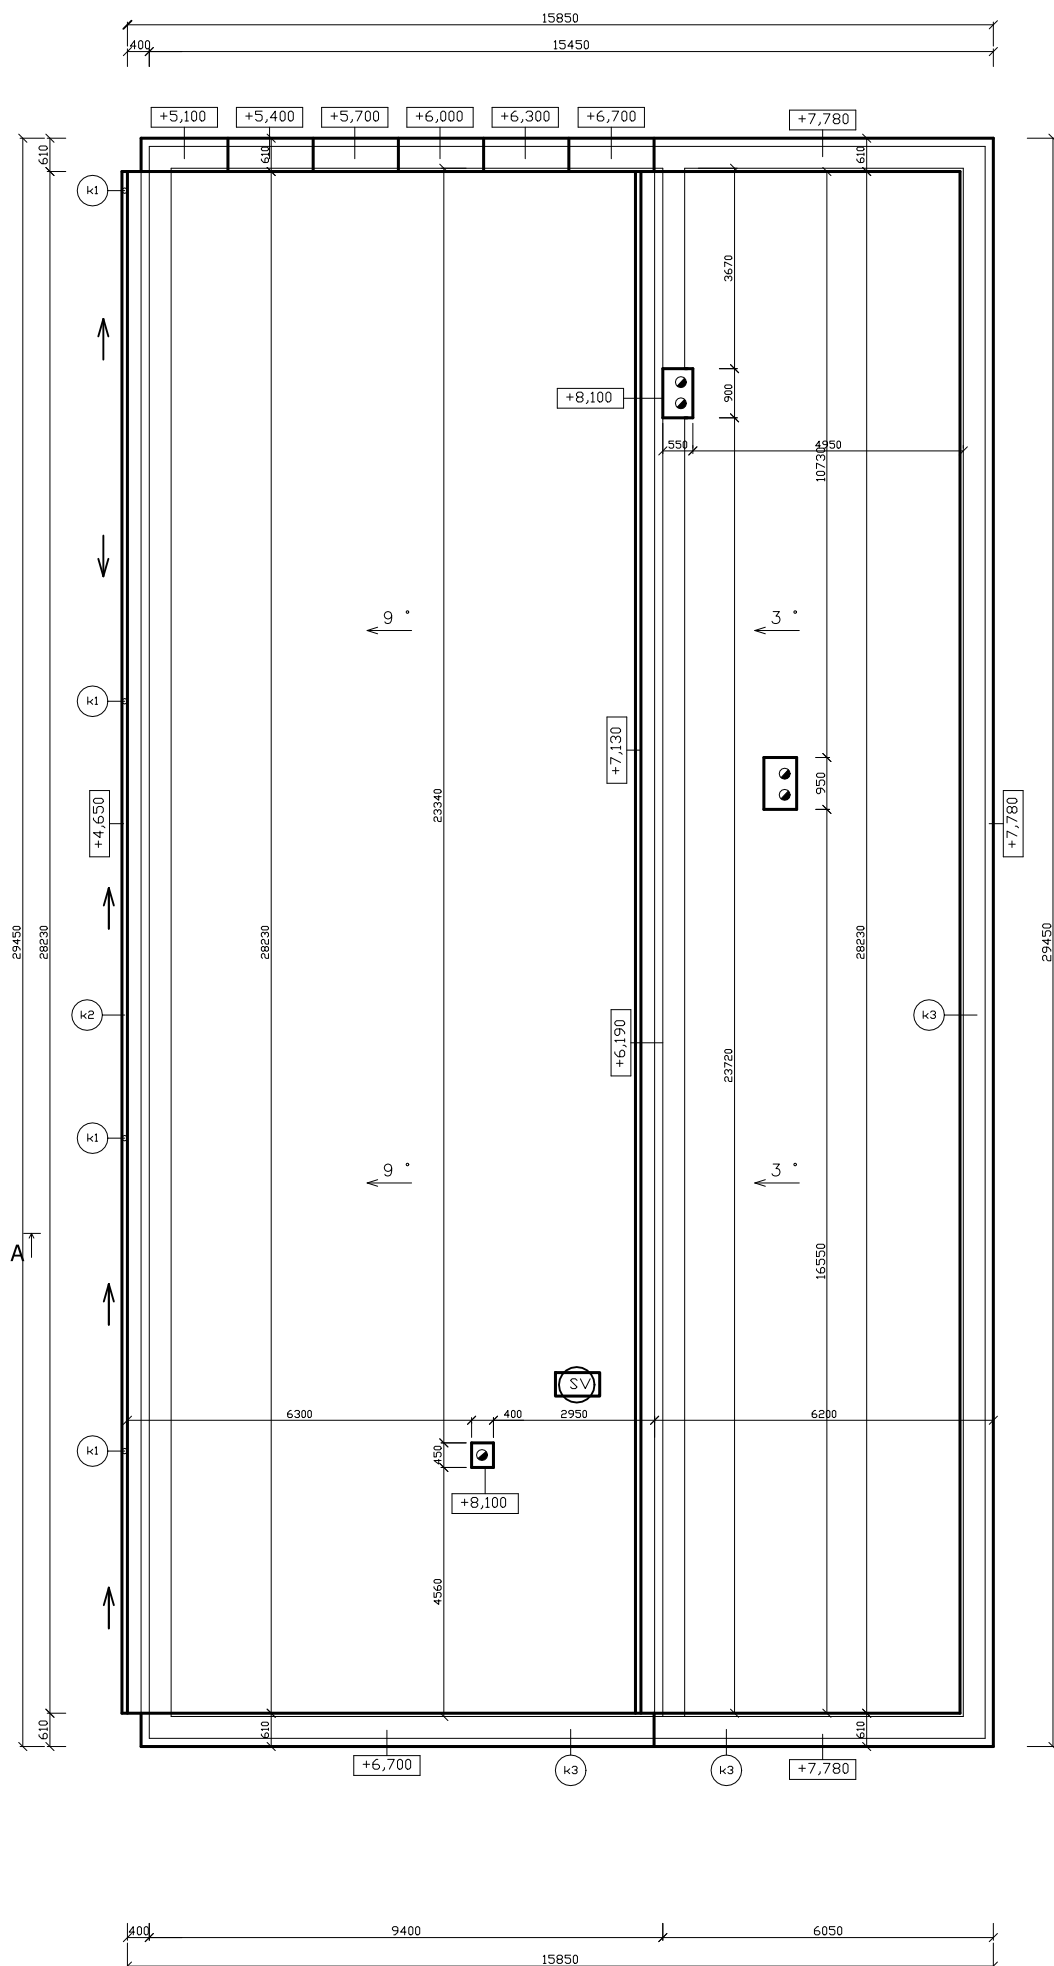

Legenda :

-  **Ďaždové zvody plechové**
-  **Ďaždové žlaby plechové**
-  **Atika - oplechovanie**
-  **Jestvujúce koníny z tehál**
-  **Strešný výlez**

Poznámky:

Pred realizáciou zateplenia strešnej konštrukcie je potrebné demontovať
jestvujúci bleskozvod, po zateplení ho znova nanovtovať.
Dplechovanie atky a ostatné oplechovania strešnej konštrukcie budú
súčasťou dodávky strešnej krytiny. Detaily budú riešené podľa montážneho návodu
a technických podmienok výrobcu strešnej krytiny.
Jestvujúce spády plochej strechy zostanú zachované a upravené k strešným vpustom.

Plocha plochej a pultovej strechy je cca 452 m²,
krytina - strešný sendvičový panel z minerálnej vlny hr. 150 mm.



ZODP, PROJEKTANT :	VYPRACOVAL :	KRESLIL :	KONTROLOVAL :	 T.O. LINE s.r.o. Pražská 4, 040 11 Košice
Ing. Marta Tomková	H. Terpáková		Ing. Marta Tomková	
KRAJ : Košický		OcD : Svinice		
INVESTOR : Obec Svinice, Hlavná 75, 076 37 Svinice				FORMÁT 4 x A4
Zvyšovanie energetickej hospodárnosti budovy Kultúrneho domu a obecného úradu v obci Svinice				DÁTUM 03 /2025
				ÚČEL UK a SP
STAVEBNÁ ČASŤ				ČÍSLO KÓPIE
Pôdorys strechy - navrhovaný stav				MIERKA 1:100
				VÝKRES ČÍSLO 8