


Rez A - Á - pôvodný stav

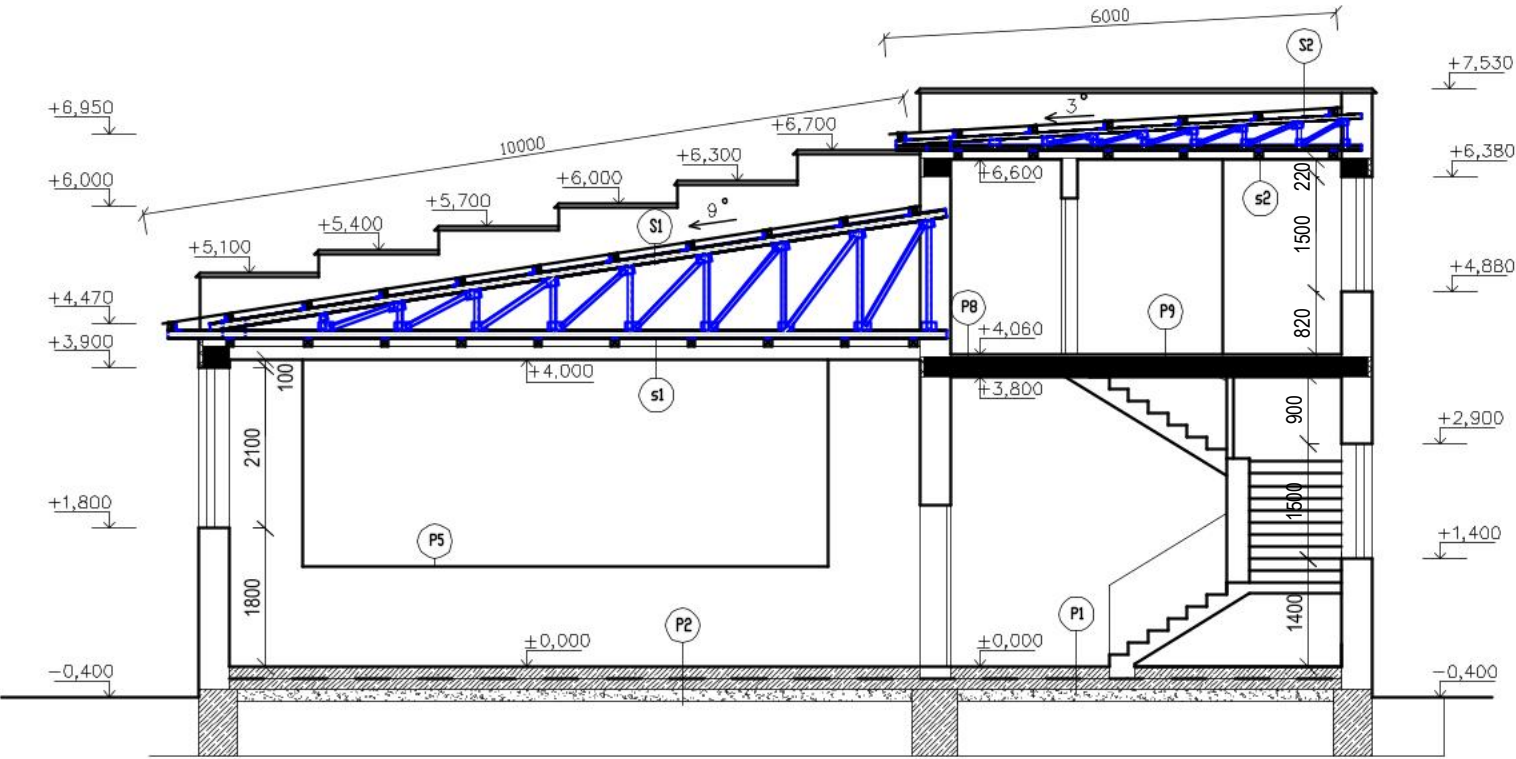

S1 Existujúci stav

- Krytina ľahká plechová
- Lata
- Hranol
- Ocelový väzník

S2 Existujúci stav

- Krytina ľahká plechová
- Lata
- Hranol
- Ocelový väzník

s1 strop - existujúca skladba

- IPA
- Hranol 100x100 mm + sklená vata hr. 50-60 mm
- Dosky hr. 25 mm
- Sololit hr. 5 mm
- Sadrokartónová doska hr. 12,5 mm

s2 strop - existujúca skladba

- Sklená vata hr. 50-60 mm
- Papier
- IPA
- Sololit hr. 5 mm
- Sadrokartónová doska hr. 12,5 mm

P1 podlaha - predpokladaná existujúca skladba

- Betónová mazanina
- Hydroizolácia
- Podkladový betón
- Štrkové lôžko
- Rastlý terén

P2 podlaha - predpokladaná existujúca skladba

- PVC
- Betónová mazanina
- Hydroizolácia
- Podkladový betón
- Štrkové lôžko
- Rastlý terén



ZODP. PROJEKTANT :	VYPRACOVAL :	KRESLIL :	KONTROLOVAL :	T.D.LINE s.r.o. T.D .LINE s.r.o. Pražská 4, 040 11 Košice	
Ing. Marta Tomková	H. Terpáková		Ing. Marta Tomková		
KRAJ : Košický		OčÚ : Svinice		FORMÁT	2 x A4
INVESTOR : Obec Svinice, Hlavná 75, 076 37 Svinice				DÁTUM	03 /2025
Zvyšovanie energetickej hospodárnosti budovy Kultúrneho domu a obecného úradu v obci Svinice				ÚČEL	UK a SP
				ČÍSLO KÓPIE	
STAVEBNÁ ČASŤ				MIERKA	VÝKRES ČÍSLO
Rez A - Á - pôvodný stav					
				1:100	9