


Rez A - Á - navrhovaný stav

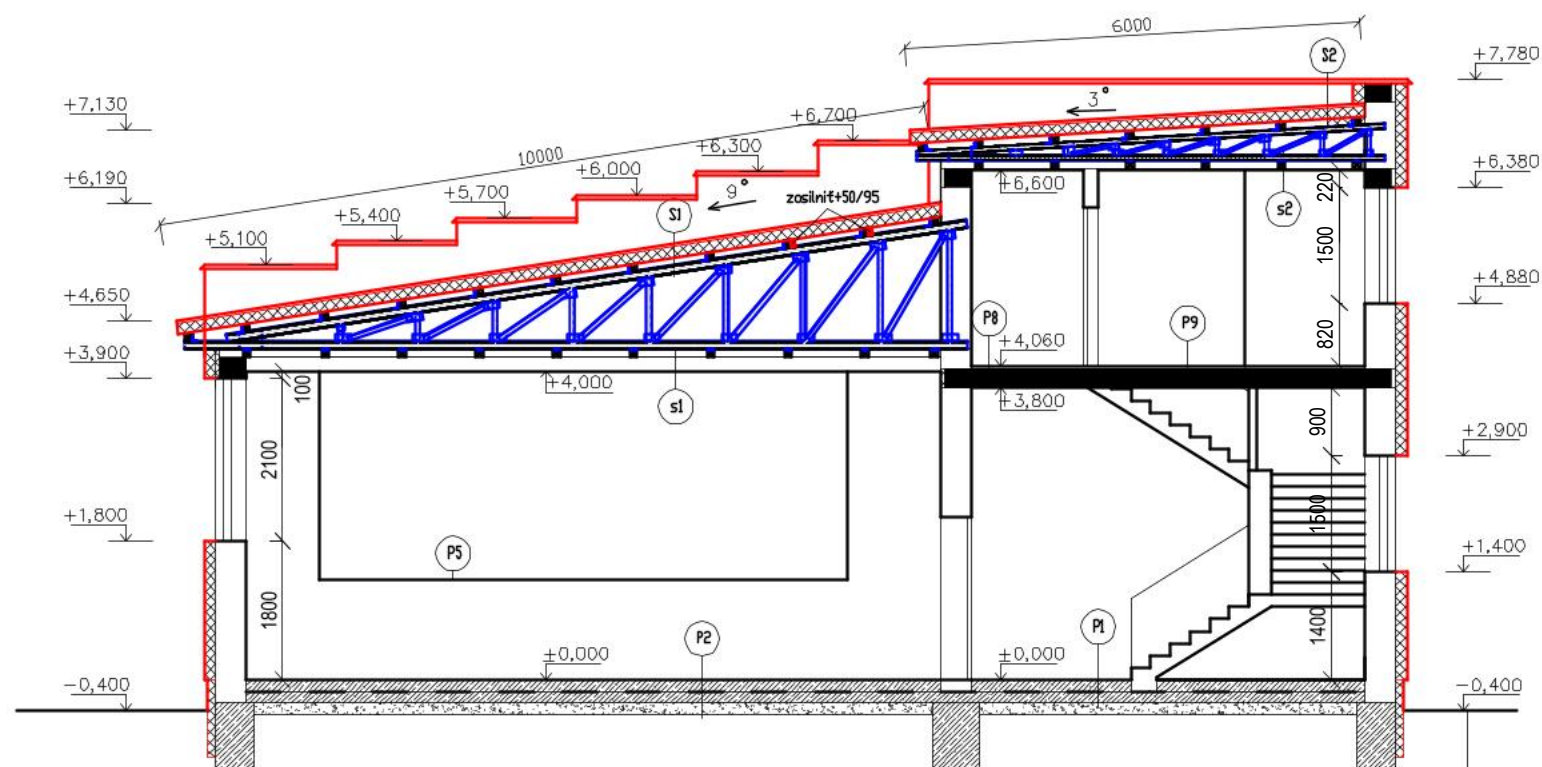

P6 podlaha - navrhovaná skladba

- Keramická podlaha
- Vyrovnávací poter
- Stropný panel
- Váp.cem. omietka
- Tepelná izolácia hr. 100 mm
- Štuková omietka s malbou

P7 podlaha - navrhovaná skladba

- Plávajúca podlaha
- Vyrovnávací poter
- Stropný panel
- Štuková omietka s malbou

P8 podlaha - navrhovaná skladba

- PVC podlaha
- Vyrovnávací poter
- Stropný panel
- Štuková omietka s malbou

P8 podlaha - navrhovaná skladba

- Keramická dlažba
- Vyrovnávací poter
- Stropný panel
- Štuková omietka s malbou

S1 Navrhovaný stav

- Krytina sendvičový panel
- Lata
- Hranol
- Ocelový väzník

S2 Navrhovaný stav

- Krytina sendvičový panel
- Lata
- Hranol
- Ocelový väzník

s1 strop - navrhovaná skladba

- Tepelná izolácia MW hr. 50 mm
- Ocelová konštrukcia SDK
- Parozábrana
- Sadrokartónová doska hr. 12,5 mm

s2 strop - navrhovaná skladba

- Tepelná izolácia MW hr. 50 mm
- Ocelová konštrukcia SDK
- Parozábrana
- Sadrokartónová doska hr. 12,5 mm

P1 podlaha - predpokladaná existujúca skladba

- Betónová mazanina
- Hydroizolácia
- Podkladový betón
- Štrkové lôžko
- Rastlý terén

P2 podlaha - predpokladaná existujúca skladba

- PVC
- Betónová mazanina
- Hydroizolácia
- Podkladový betón
- Štrkové lôžko
- Rastlý terén

P3 podlaha - navrhovaná skladba

- Keramická dlažba
- Cementový poter
- Hydroizolácia
- Podkladový betón
- Štrkové lôžko
- Rastlý terén

P4 podlaha - navrhovaná skladba

- Drevená podlaha
- Cementový poter
- Hydroizolácia
- Podkladový betón
- Štrkové lôžko
- Rastlý terén

P5 podlaha - navrhovaná skladba

- Drevená podlaha
- Drevený rošt
- Stropný panel
- Váp.cem. omietka
- Tepelná izolácia hr. 100 mm
- Štuková omietka s malbou

P6 podlaha - navrhovaná skladba

- Keramická podlaha
- Vyrovnávací poter
- Stropný panel
- Váp.cem. omietka
- Tepelná izolácia
- Štuková omietka



ZODP. PROJEKTANT :	VYPRACOVAL :	KRESLIL :	KONTROLOVAL :	 T.D. LINE s.r.o. Pražská 4, 040 11 Košice	
Ing. Marta Tomková	H. Terpáková		Ing. Marta Tomková		
KRAJ : Košický		OčD : Svinice		FORMÁT	2 x A4
INVESTOR : Obec Svinice, Hlavná 75, 076 37 Svinice				DÁTUM	03 /2025
Zvyšovanie energetickej hospodárnosti budovy Kultúrneho domu a obecného úradu v obci Svinice				ÚČEL	UK a SP
				ČÍSLO KÓPIE	
STAVEBNÁ ČASŤ				MIERKA	VÝKRES ČÍSLO
Rez A - Á - navrhovaný stav				1:100	10