



Pohľady - pôvodný stav


Pohľad čelný južný

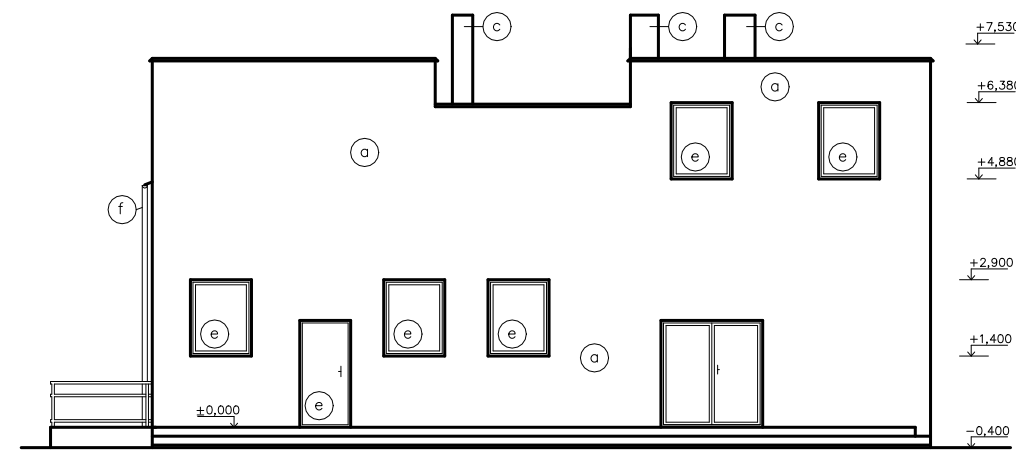


Pohľad severný

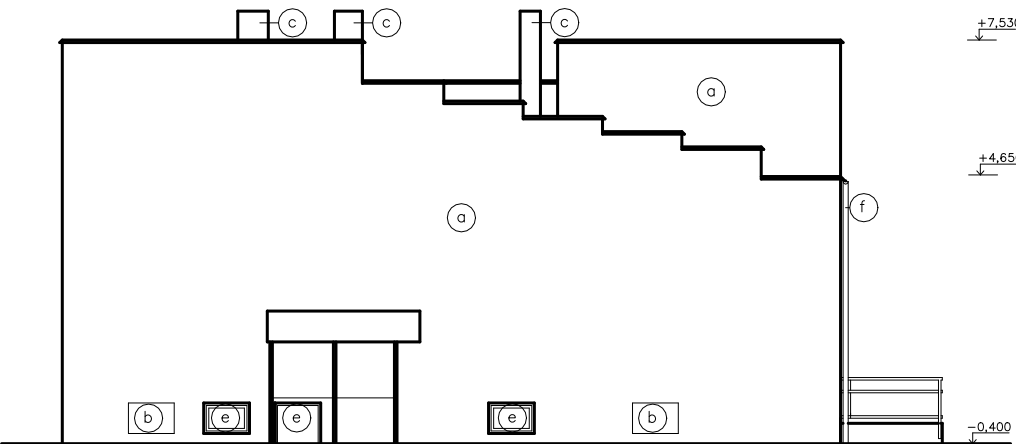

Pohľad východný

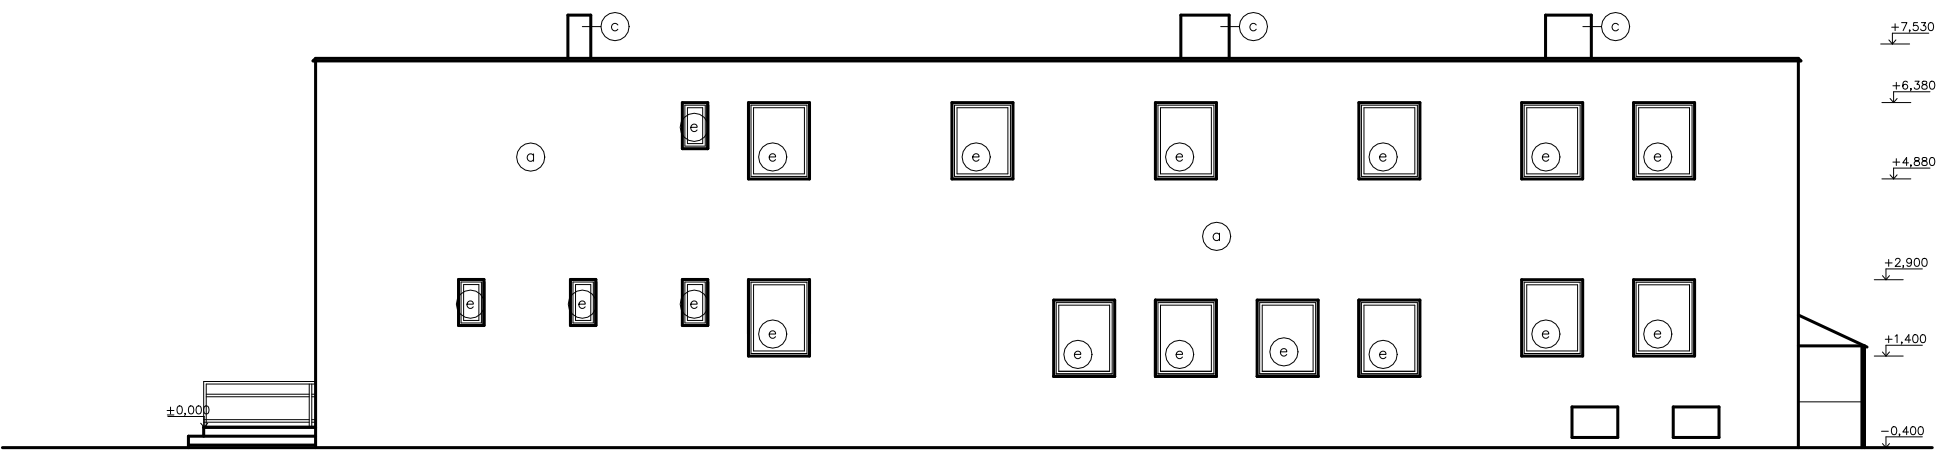

Pohľad západný

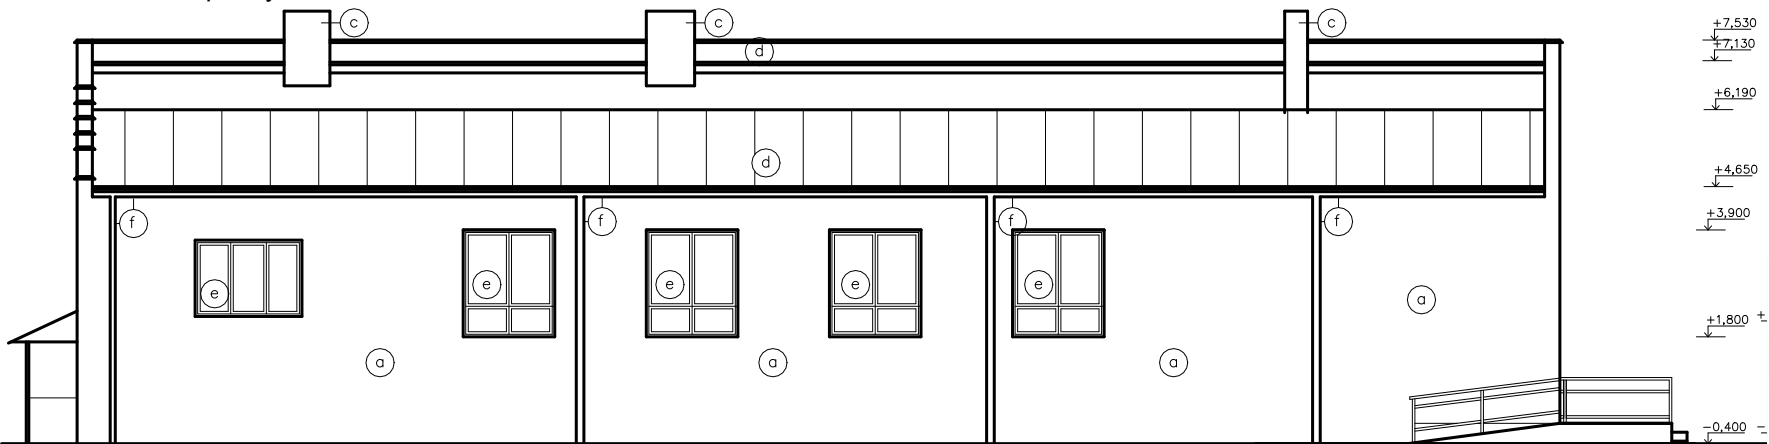

Legenda materiálov:

a - Exteriérová minerálna onietka

b - Zamurované okná

c - Komíny - onietka

d - Strešná krytina - falcovaný plech

e - Plastové okná a dvere

f - Dažďové žlaby a zvody plechové

|                                                                                                 |              |               |                    |   |              |
|-------------------------------------------------------------------------------------------------|--------------|---------------|--------------------|---|--------------|
| ZODP. PROJEKTANT :                                                                              | VYPRACOVAL : | KRESLIL :     | KONTROLOVAL :      | <br>T.D. LINE s.r.o.<br>Pražská 4, 040 11 Košice |              |
| Ing. Marta Tonková                                                                              | H. Terpáková |               | Ing. Marta Tonková |   |              |
| KRAJ : Košický                                                                                  |              | Obč : Svinice |                    | FORMÁT   | 3 x A4       |
| INVESTOR : Obec Svinice, Hlavná 75, 076 37 Svinice                                              |              |               |                    | DÁTUM   | 03 /2025     |
| Zvyšovanie energetickej hospodárnosti budovy<br>Kultúrneho domu a obecného úradu v obci Svinice |              |               |                    | ÚČEL   | UK a SP      |
|                                                                                                 |              |               |                    | ČÍSLO KÓPIE   |              |
| STAVEBNÁ ČASŤ                                                                                   |              |               |                    | MIERKA   | VÝKRES ČÍSLO |
| Pohľady - pôvodný stav                                                                          |              |               |                    |   |              |