



Pohľady - navrhovaný stav


Pohľad čelný južný

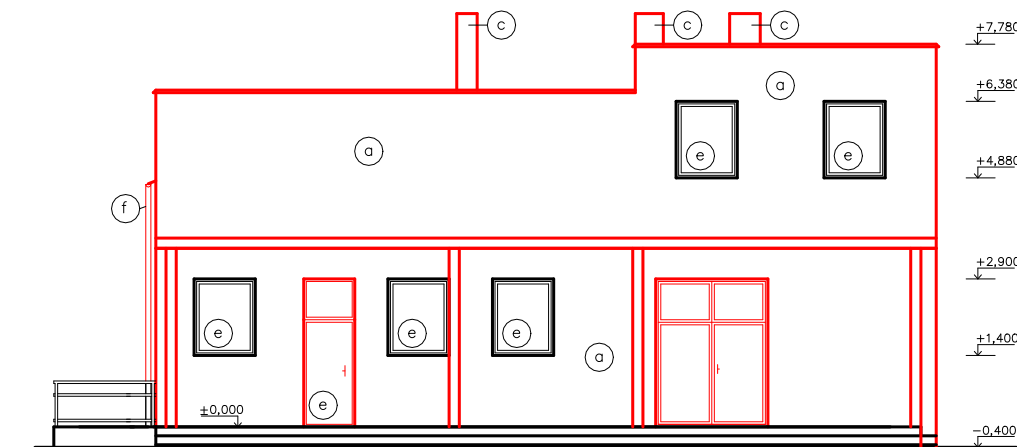


Pohľad východný

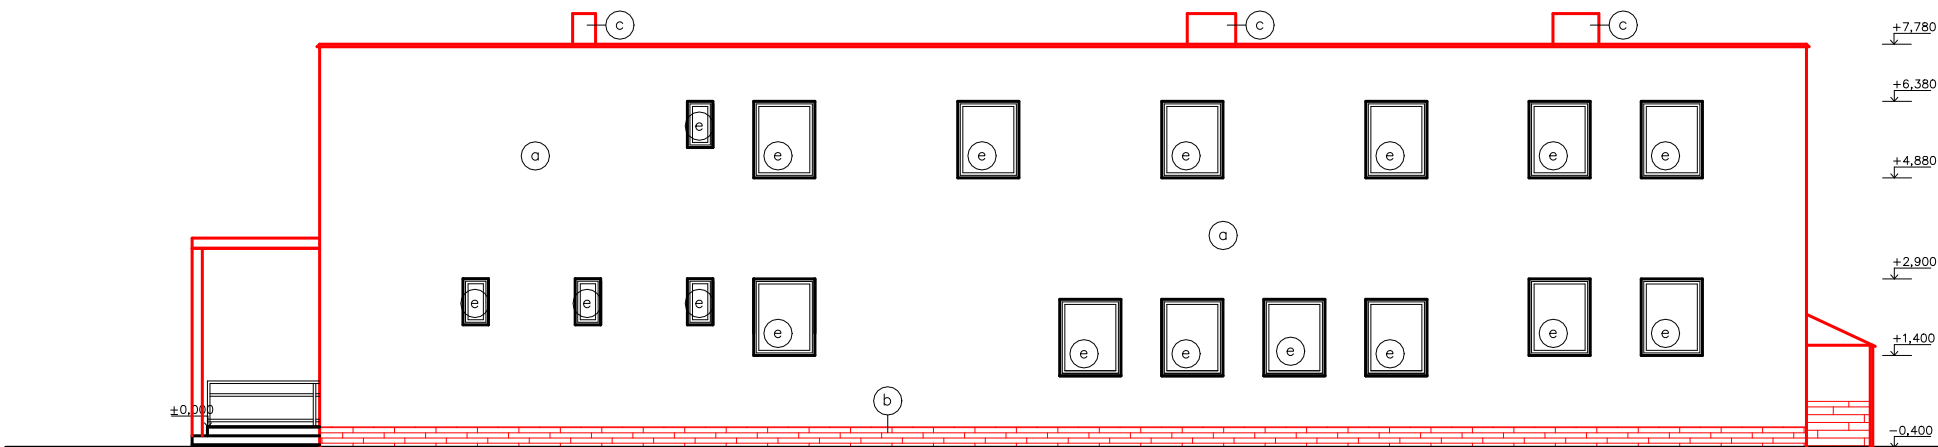

Pohľad severný

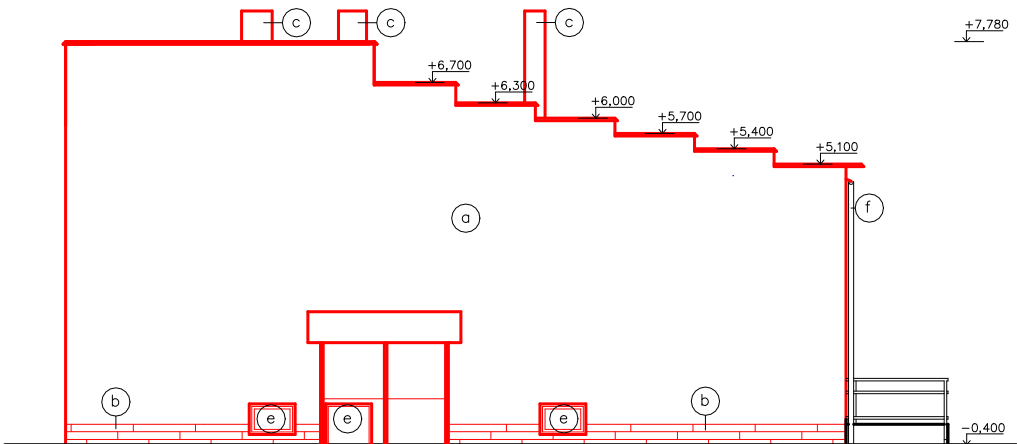

Pohľad západný

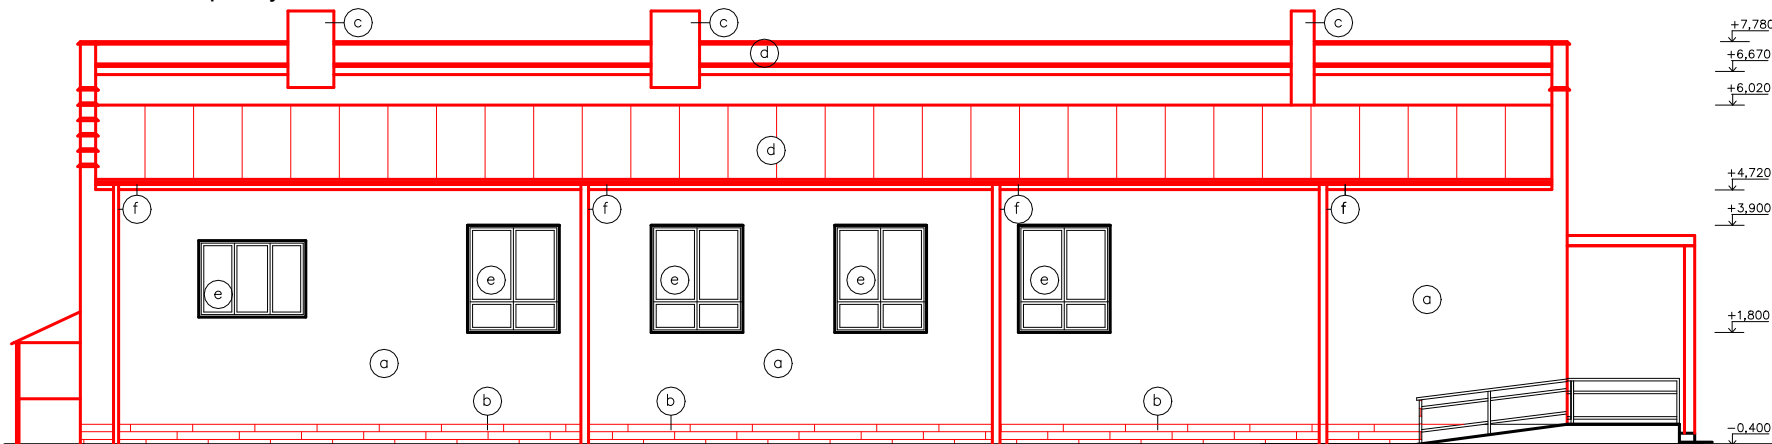

Legenda materiálov:

- | | | | |
|---|--|---|--|
|  | a - Exteriérová omietka tenkovrstvá |  | e - Plastové okná so žalúziami a dvere |
|  | b - Sokel - kamenný obklad |  | f - Dážďové žlaby a zvody plechové |
|  | c - Koníny - omietka | | |
|  | d - Strešná krytina - sendvičový panel | | |

ZODP. PROJEKTANT :	VYPRACOVAL :	KRESLIL :	KONTROLOVAL :	 T.J. LINE s.r.o. Pražská 4, 040 11 Košice	
Ing. Marta Tomková	H. Terpáková		Ing. Marta Tomková		
KRAJ : Košický		OčÚ : Svinice		FORMÁT	3 x A4
INVESTOR : Obec Svinice, Hlavná 75, 076 37 Svinice				DÁTUM	03 /2025
Zvyšovanie energetickej hospodárnosti budovy Kultúrneho domu a obecného úradu v obci Svinice				ÚČEL	UK a SP
				ČÍSLO KÓPIE	
STAVEBNÁ ČASŤ				MIERKA	VÝKRES ČÍSLO
Pohľady - navrhovaný stav				1:100	12