


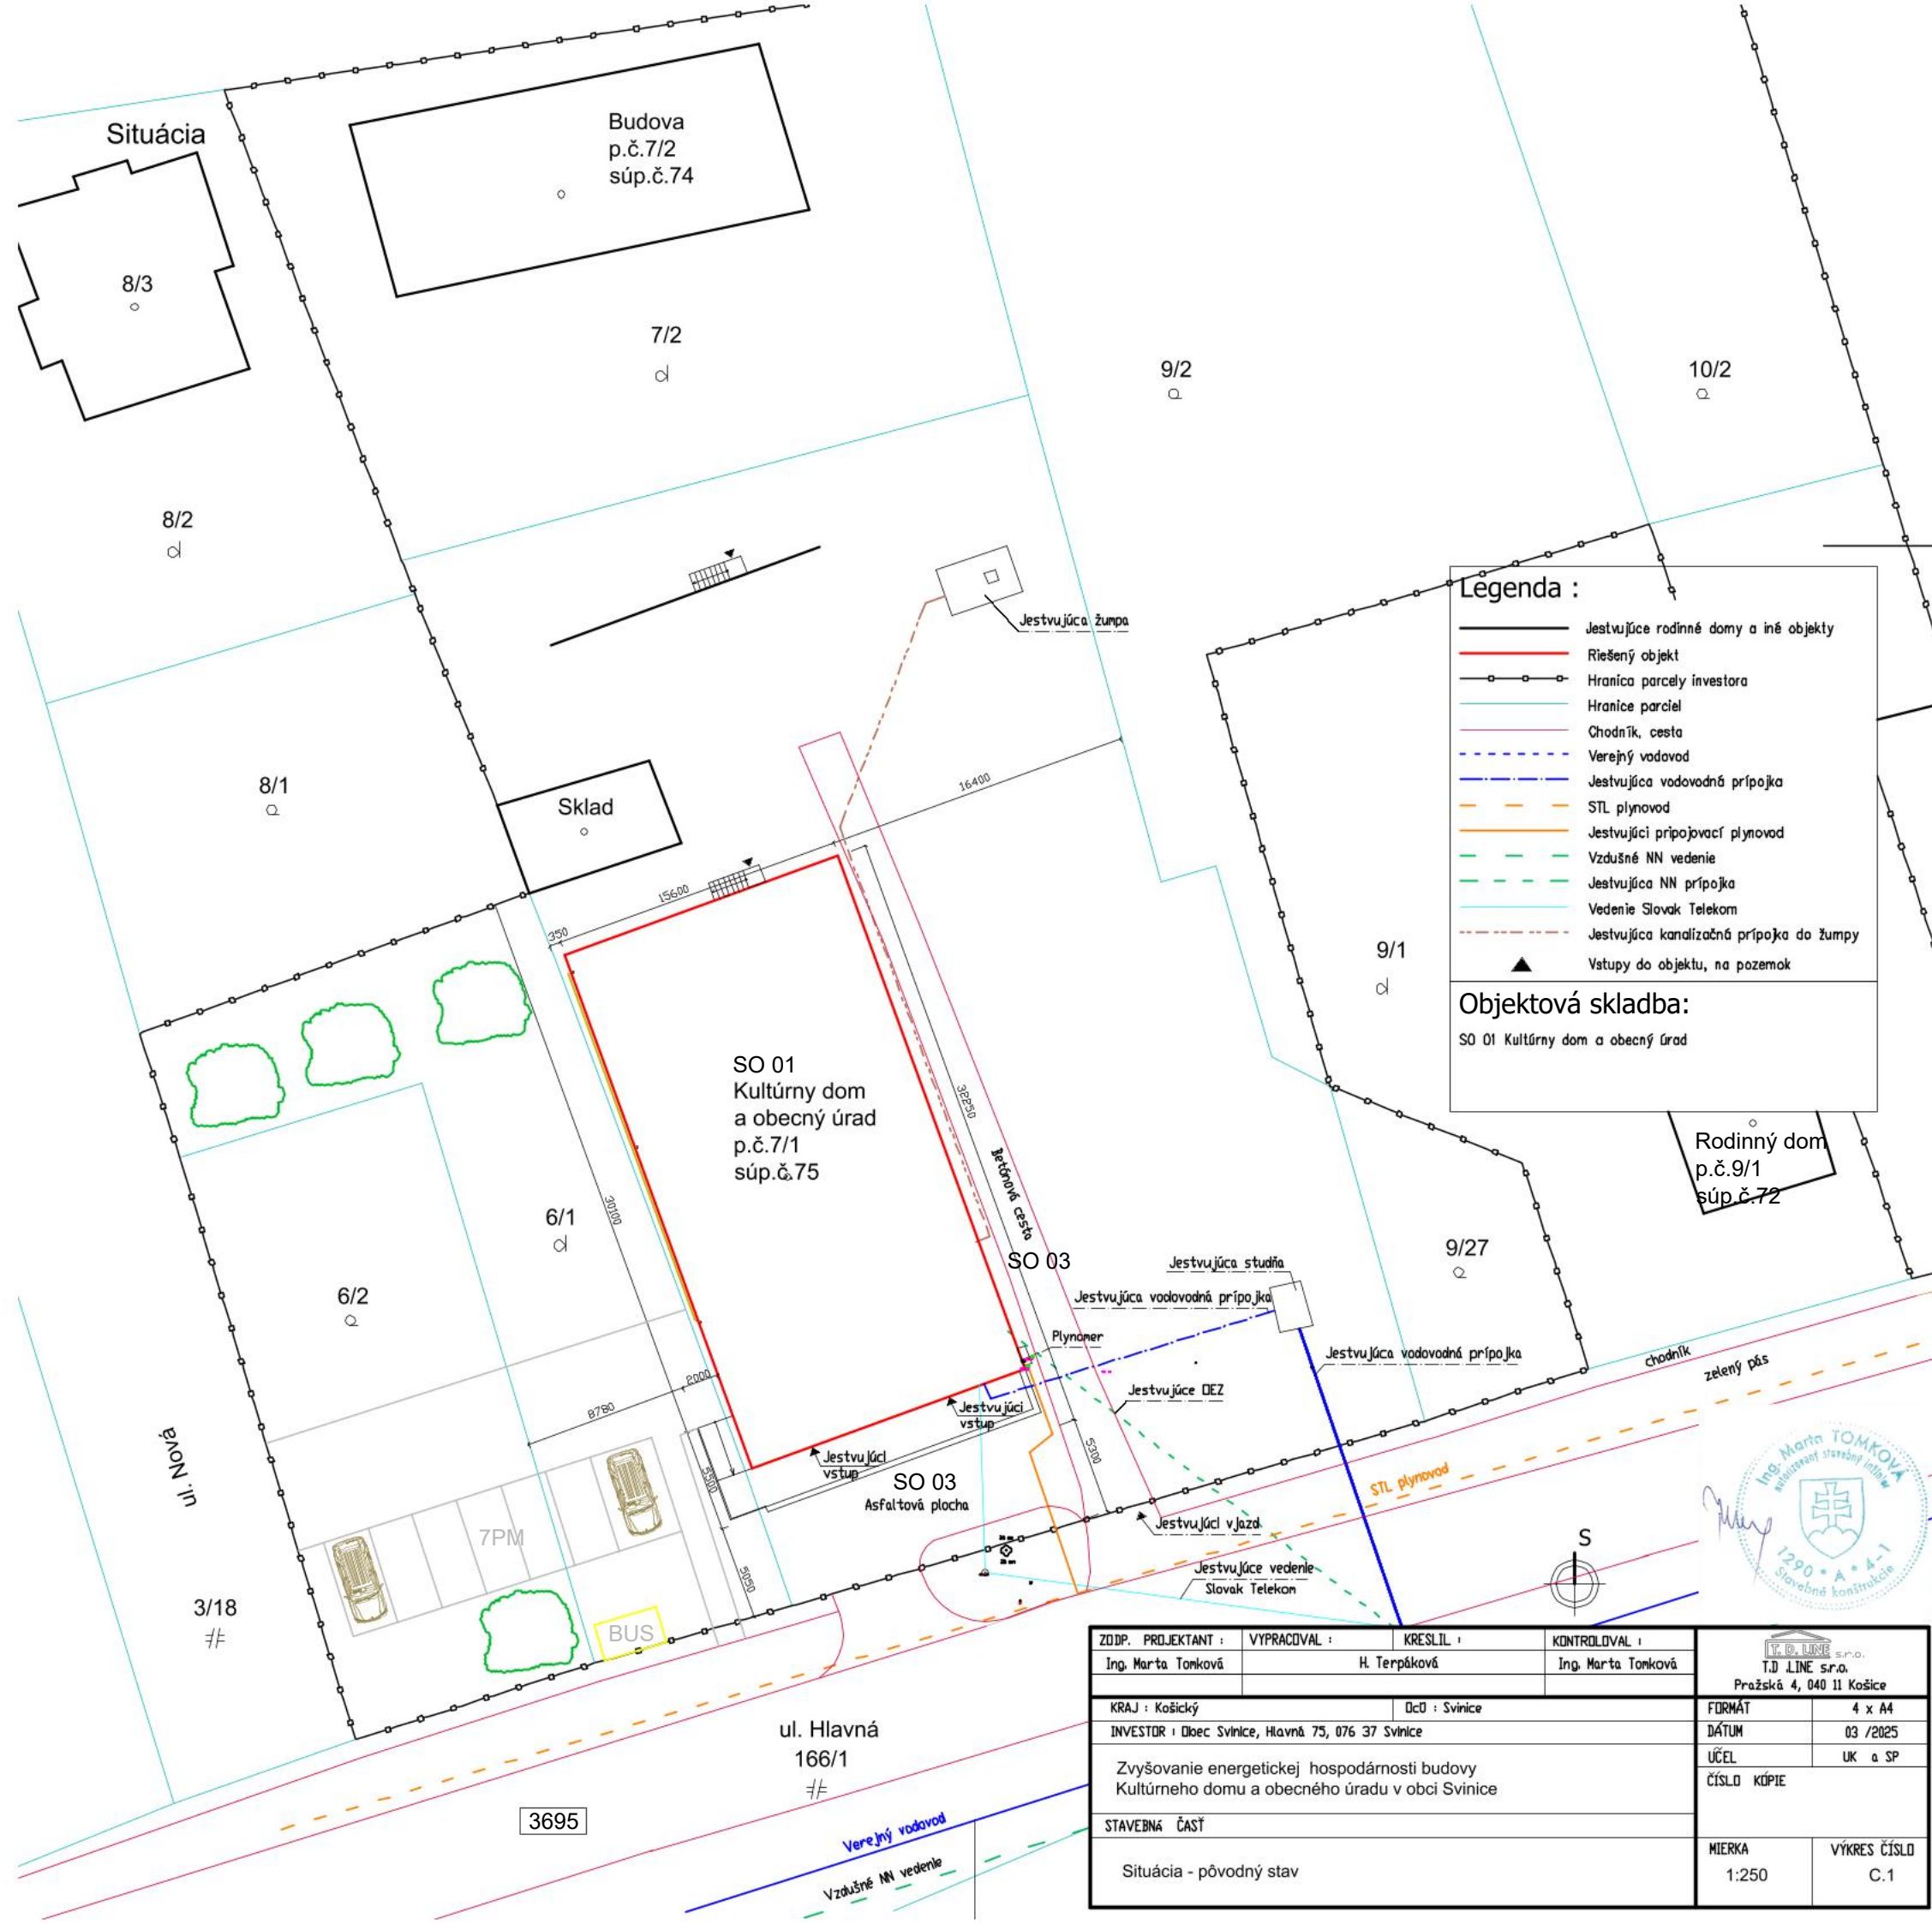

Legenda :

- Jestvujúce rodinné domy a iné objekty
- Riešený objekt
- Hranica parcely investora
- Hranice parciel
- Chodník, cesta
- Verejný vodovod
- Jestvujúca vodovodná prípojka
- STL plynovod
- Jestvujúci pripojovací plynovod
- Vzdušné NN vedenie
- Jestvujúca NN prípojka
- Vedenie Slovak Telekom
- Jestvujúca kanalizačná prípojka do žumpy
- ▲ Vstupy do objektu, na pozemok

Objektová skladba:
SO 01 Kultúrny dom a obecný úrad



ZODP. PROJEKTANT :	VYPRACOVAL :	KRESLIL :	KONTROLOVAL :	 T.D. LINE s.r.o. Pražská 4, 040 11 Košice	
Ing. Marta Tomková		H. Terpáková	Ing. Marta Tomková		
KRAJ : Košický		Obč : Svinice		FORMÁT	4 x A4
INVESTOR : Obec Svinice, Hlavná 75, 076 37 Svinice				DÁTUM	03 /2025
Zvyšovanie energetickej hospodárnosti budovy Kultúrneho domu a obecného úradu v obci Svinice				ÚČEL	UK a SP
STAVEBNÁ ČASŤ				ČÍSLO KÓPIE	
Situácia - pôvodný stav				MIERKA	VÝKRES ČÍSLO
				1:250	C.1