


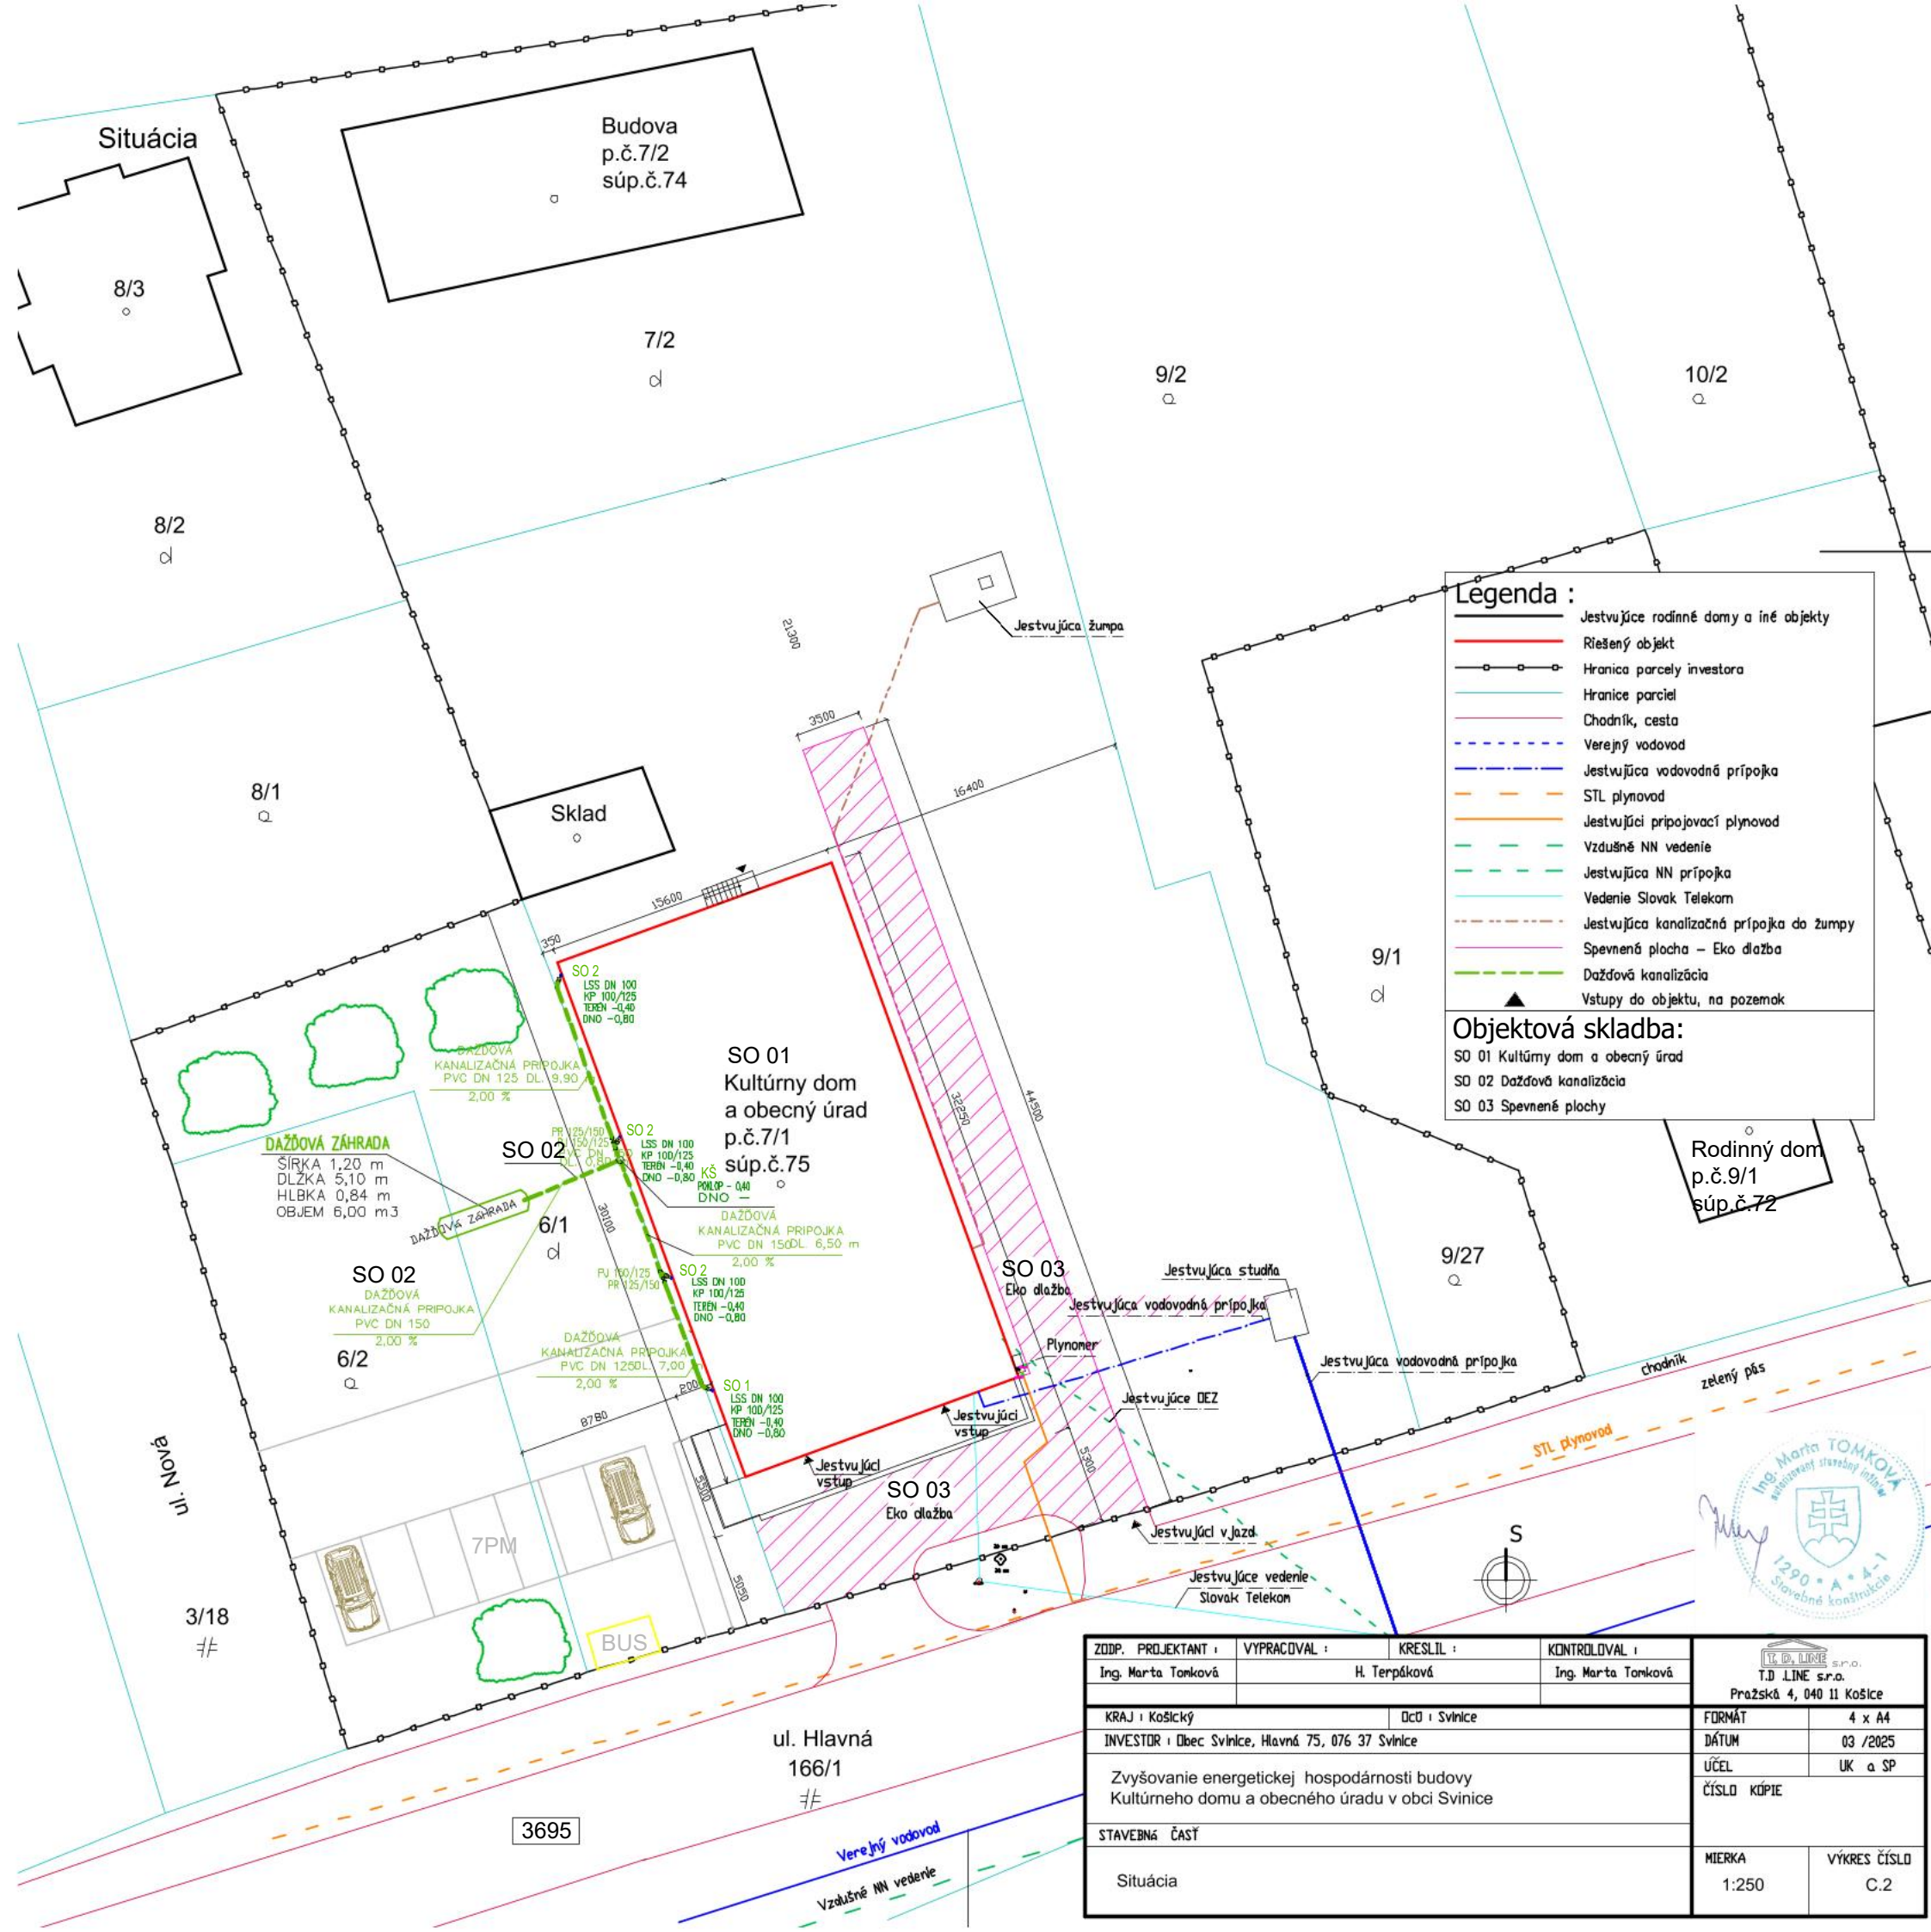

ZODP. PROJEKTANT :	VYPRACOVAL :	KRESLIL :	KONTROLOVAL :	 T.D. LINE s.p.o. Pražská 4, 040 11 Košice	
Ing. Marta Tomková		H. Terpáková	Ing. Marta Tomková		
KRAJ : Košický		OcD : Svinice		FORMÁT	4 x A4
INVESTOR : Obec Svinice, Hlavná 75, 076 37 Svinice				DÁTUM	03 / 2025
Zvyšovanie energetickej hospodárnosti budovy Kultúrneho domu a obecného úradu v obci Svinice				ÚČEL	UK a SP
				ČÍSLO KÓPIE	
STAVEBNÁ ČASŤ					
Situácia				MIERKA	VÝKRES ČÍSLO
				1:250	C.2