


PRÍLOHA k nariadeniu prípravného konania
podľa § 7 zákona č. 330/1991 Zb.
číslo: OU–VK–PLO1–2026/007587–001
katastrálne územie BÁTOROVÁ

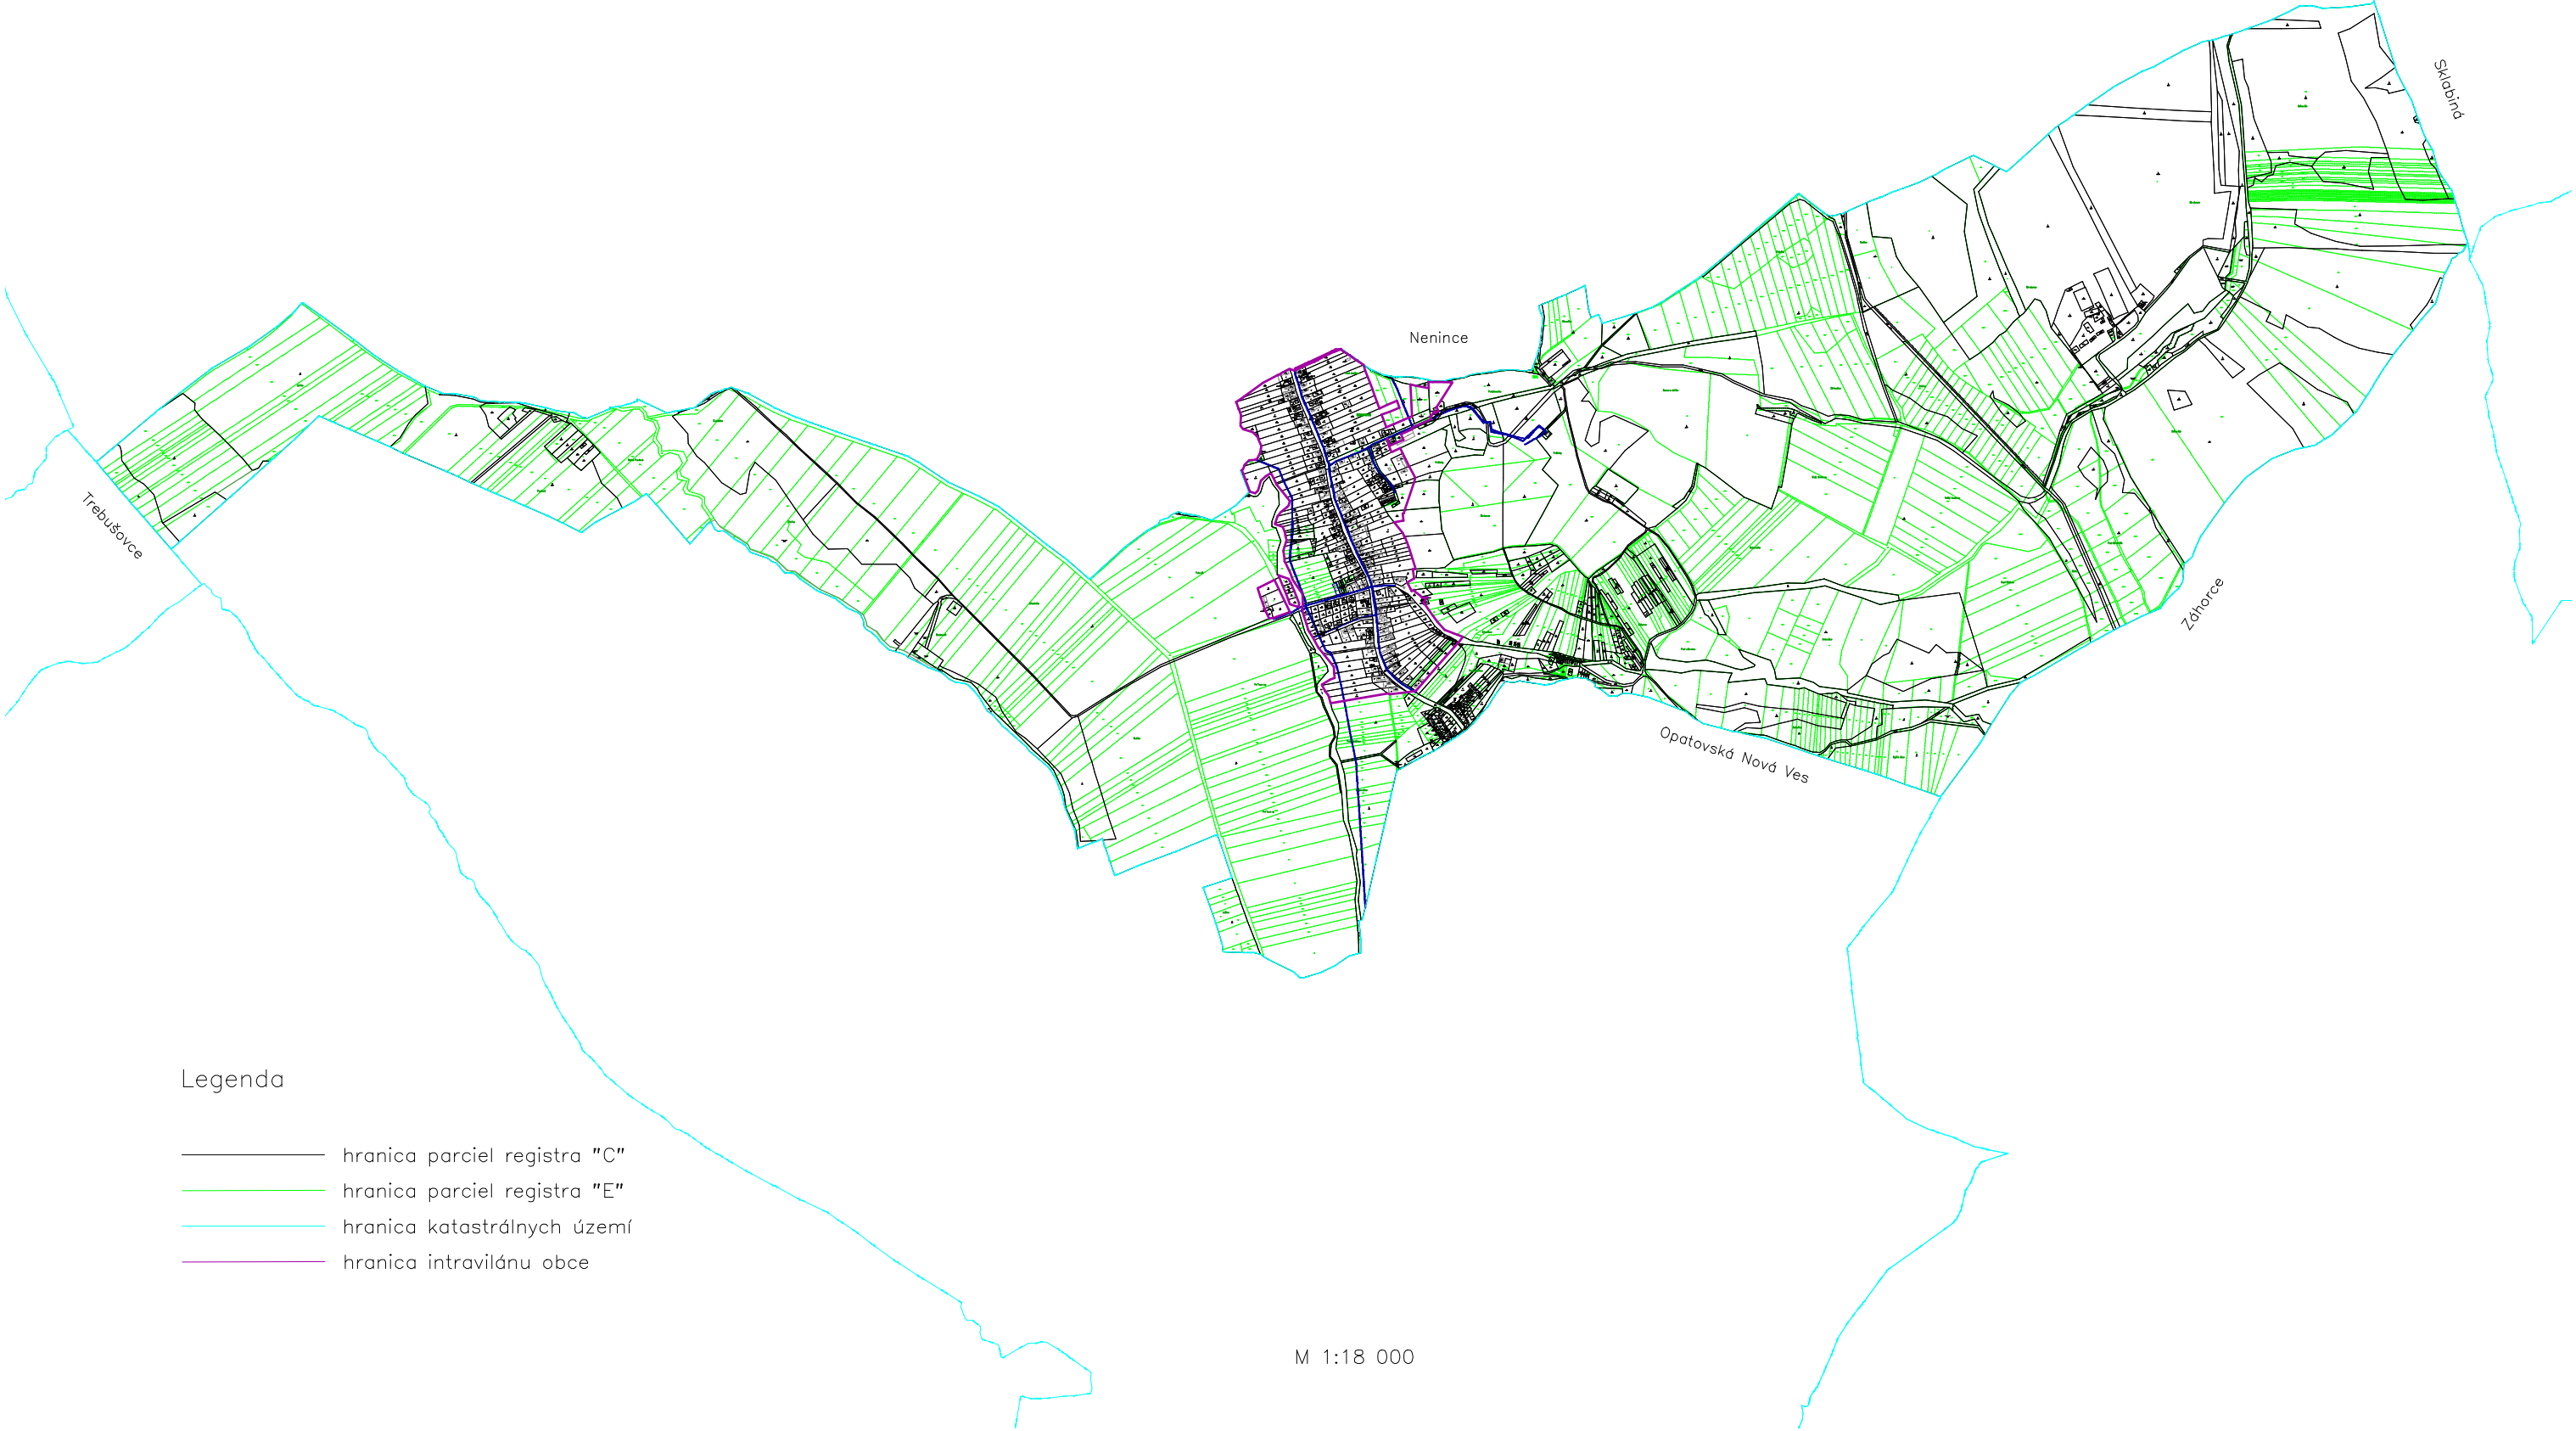

Legenda

- hranica parciel registra "C"
- hranica parciel registra "E"
- hranica katastrálnych území
- hranica intravilánu obce