


SCHÉMA ZÁVAZNÝCH ČASTI RIEŠENIA A VEREJNOPROSPEŠNÝCH STAVIEB VÝKR. 1/2

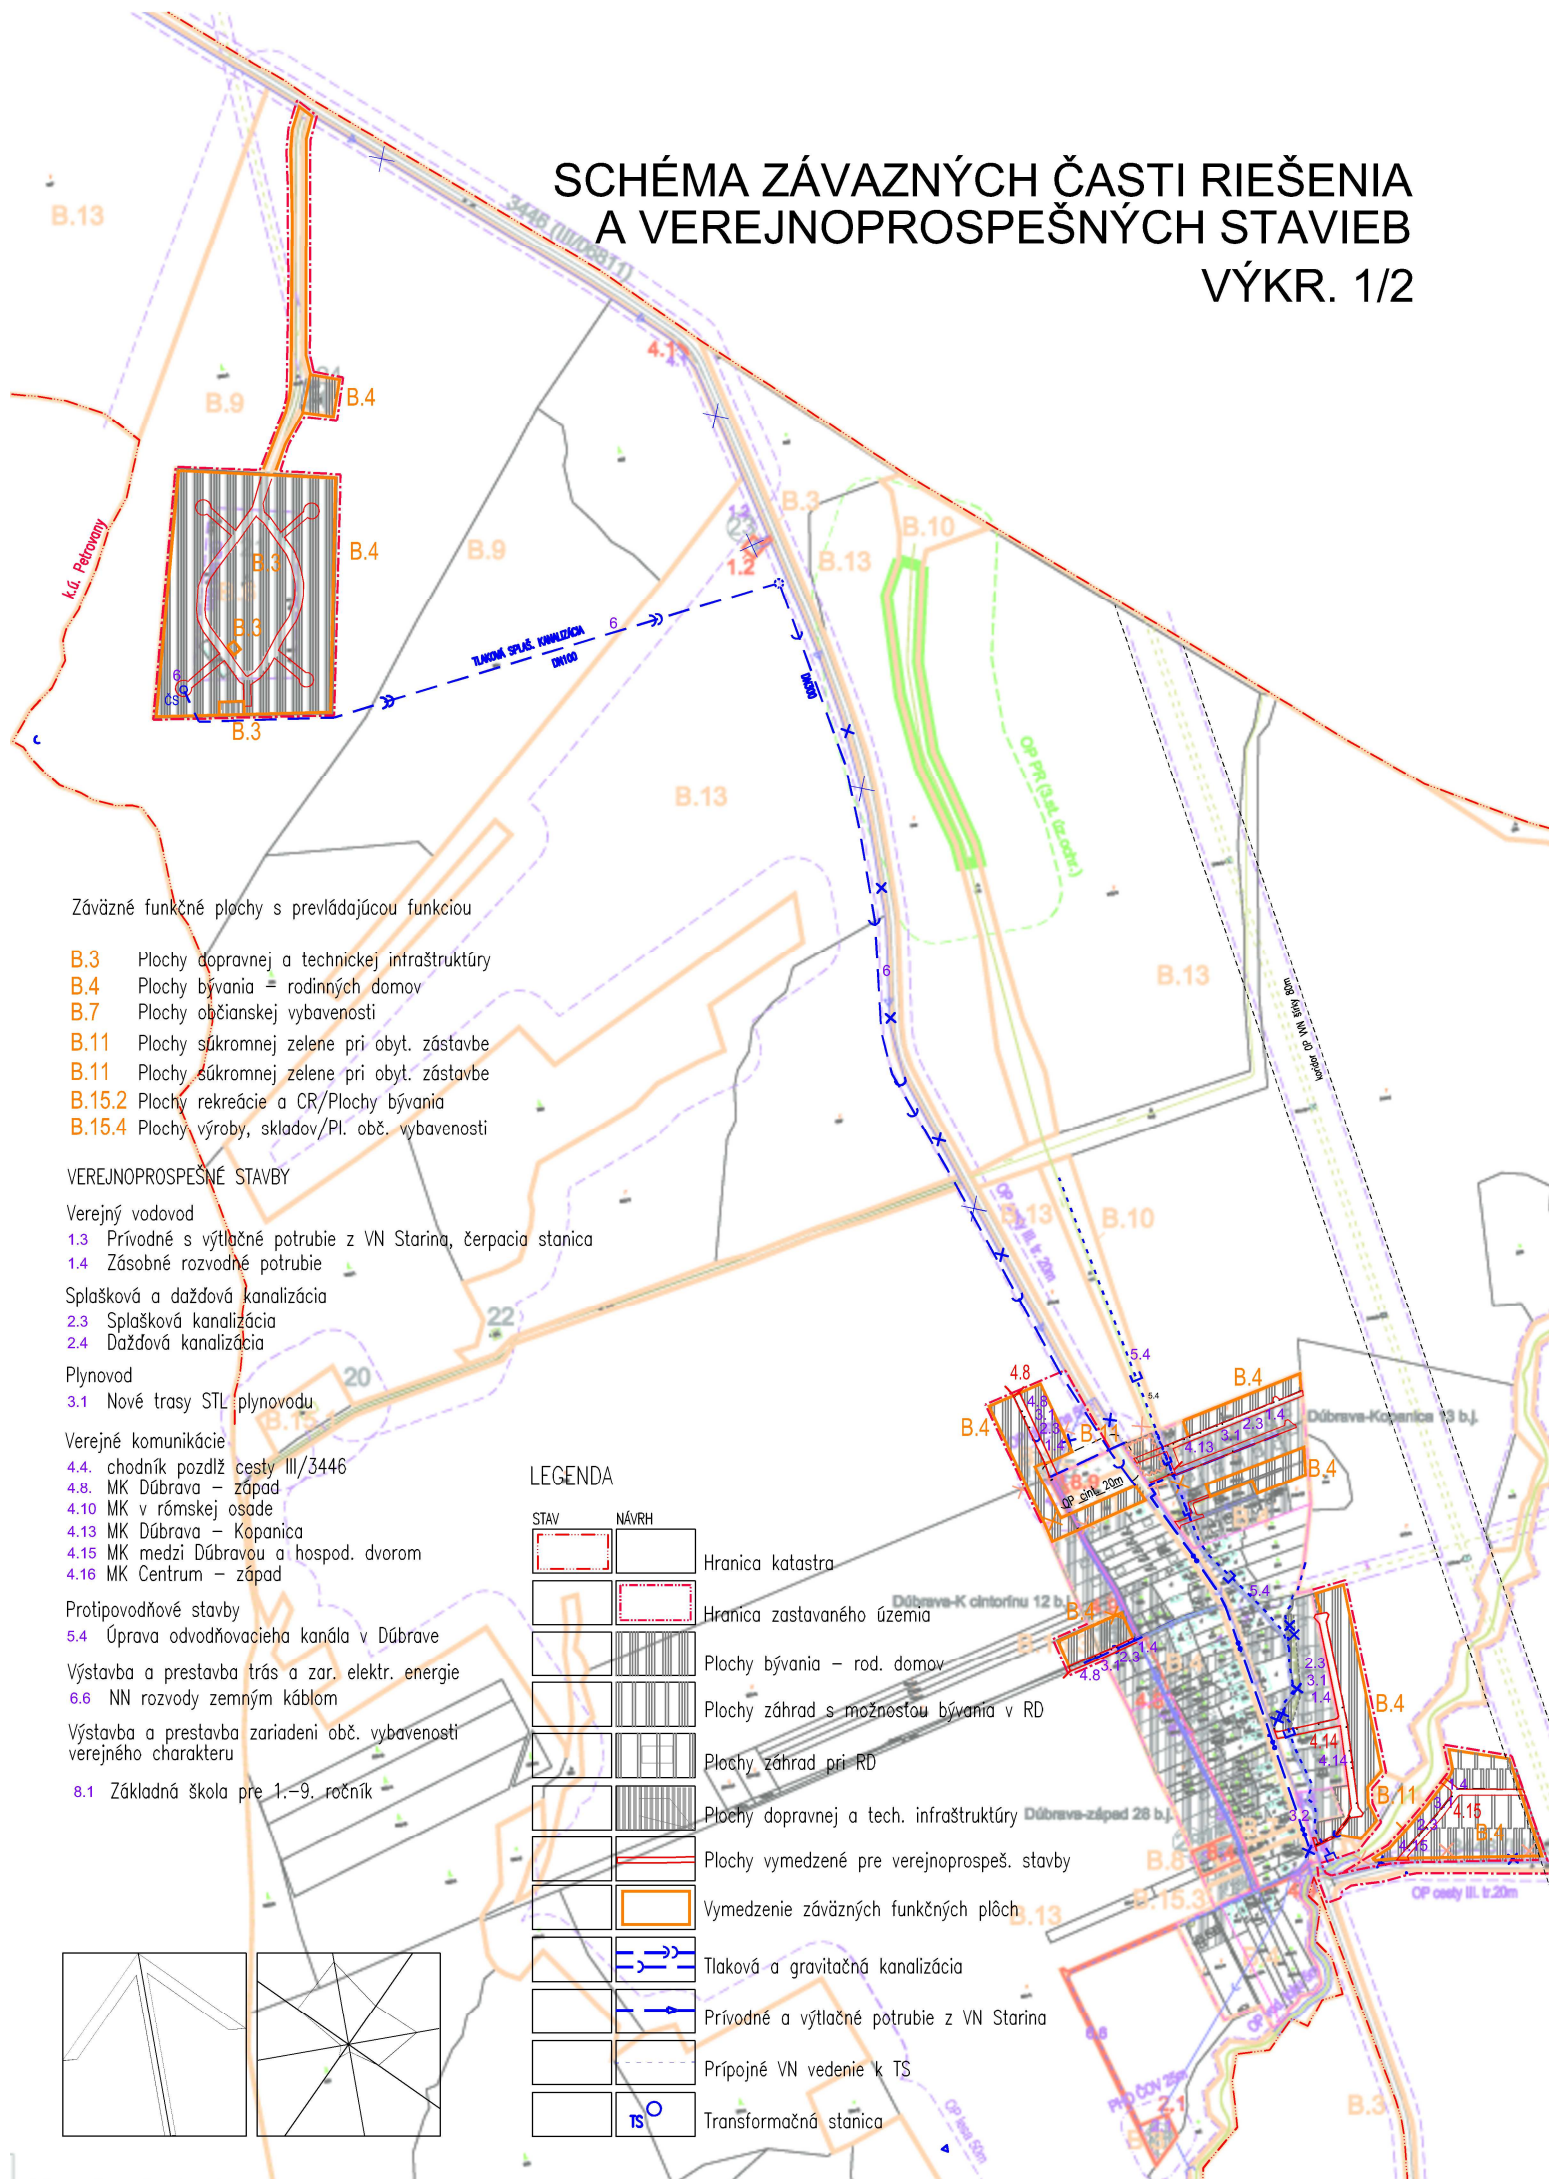

- Závazné funkčné plochy s prevládajúcou funkciou
- B.3 Plochy dopravnej a technickej infraštruktúry
 - B.4 Plochy bývania = rodinných domov
 - B.7 Plochy občianskej vybavenosti
 - B.11 Plochy súkromnej zelene pri obyt. zástavbe
 - B.11 Plochy súkromnej zelene pri obyt. zástavbe
 - B.15.2 Plochy rekreácie a CR/Plochy bývania
 - B.15.4 Plochy výroby, skladov/Pl. obč. vybavenosti

VEREJNOPROSPEŠNÉ STAVBY

- Verejný vodovod
- 1.3 Prívodné s výtlačné potrubie z VN Starina, čerpacia stanica
 - 1.4 Zásobné rozvodné potrubie
- Splašková a dažďová kanalizácia
- 2.3 Splašková kanalizácia
 - 2.4 Dažďová kanalizácia
- Plynovod
- 3.1 Nové trasy STL plynovodu
- Verejné komunikácie
- 4.4 chodník pozdĺž cesty III/3446
 - 4.8 MK Dúbrava – západ
 - 4.10 MK v rómskej osade
 - 4.13 MK Dúbrava – Kopanica
 - 4.15 MK medzi Dúbravou a hospod. dvorom
 - 4.16 MK Centrum – západ
- Protipovodňové stavby
- 5.4 Úprava odvodňovacieho kanála v Dúbrave
- Výstavba a prestavba trás a zar. elektr. energie
- 6.6 NN rozvody zemným káblom
- Výstavba a prestavba zariadení obč. vybavenosti verejného charakteru
- 8.1 Základná škola pre 1.–9. ročník

LEGENDA

STAV	NÁVRH	
		Hranica katastra
		Hranica zastavaného územia
		Plochy bývania – rod. domov
		Plochy záhrad s možnosťou bývania v RD
		Plochy záhrad pri RD
		Plochy dopravnej a tech. infraštruktúry
		Plochy vymedzené pre verejnoprospeš. stavby
		Vymedzenie záväzných funkčných plôch
		Tlaková a gravitačná kanalizácia
		Prívodné a výtlačné potrubie z VN Starina
		Prípojné VN vedenie k TS
		Transformačná stanica