

ÚZEMNÝ PLÁN OBCE MATIAŠOVCE - Zmeny a doplnky 02




SCHVAĽOVACÍ ORGÁN:
OBECNÉ ZASTUPITELSTVO MATIAŠOVCE
ČÍSLO UZNESENIA: 6/5/2026, bod c)
DÁTUM SCHVAĽENIA: 18.08.2026

MGR. MARIÁN ŠTEFÁŇÁK
STAROSTA OBCE
MATIAŠOVCE

PEČIATKA

SCHVAĽOVACIA DOLOŽKA

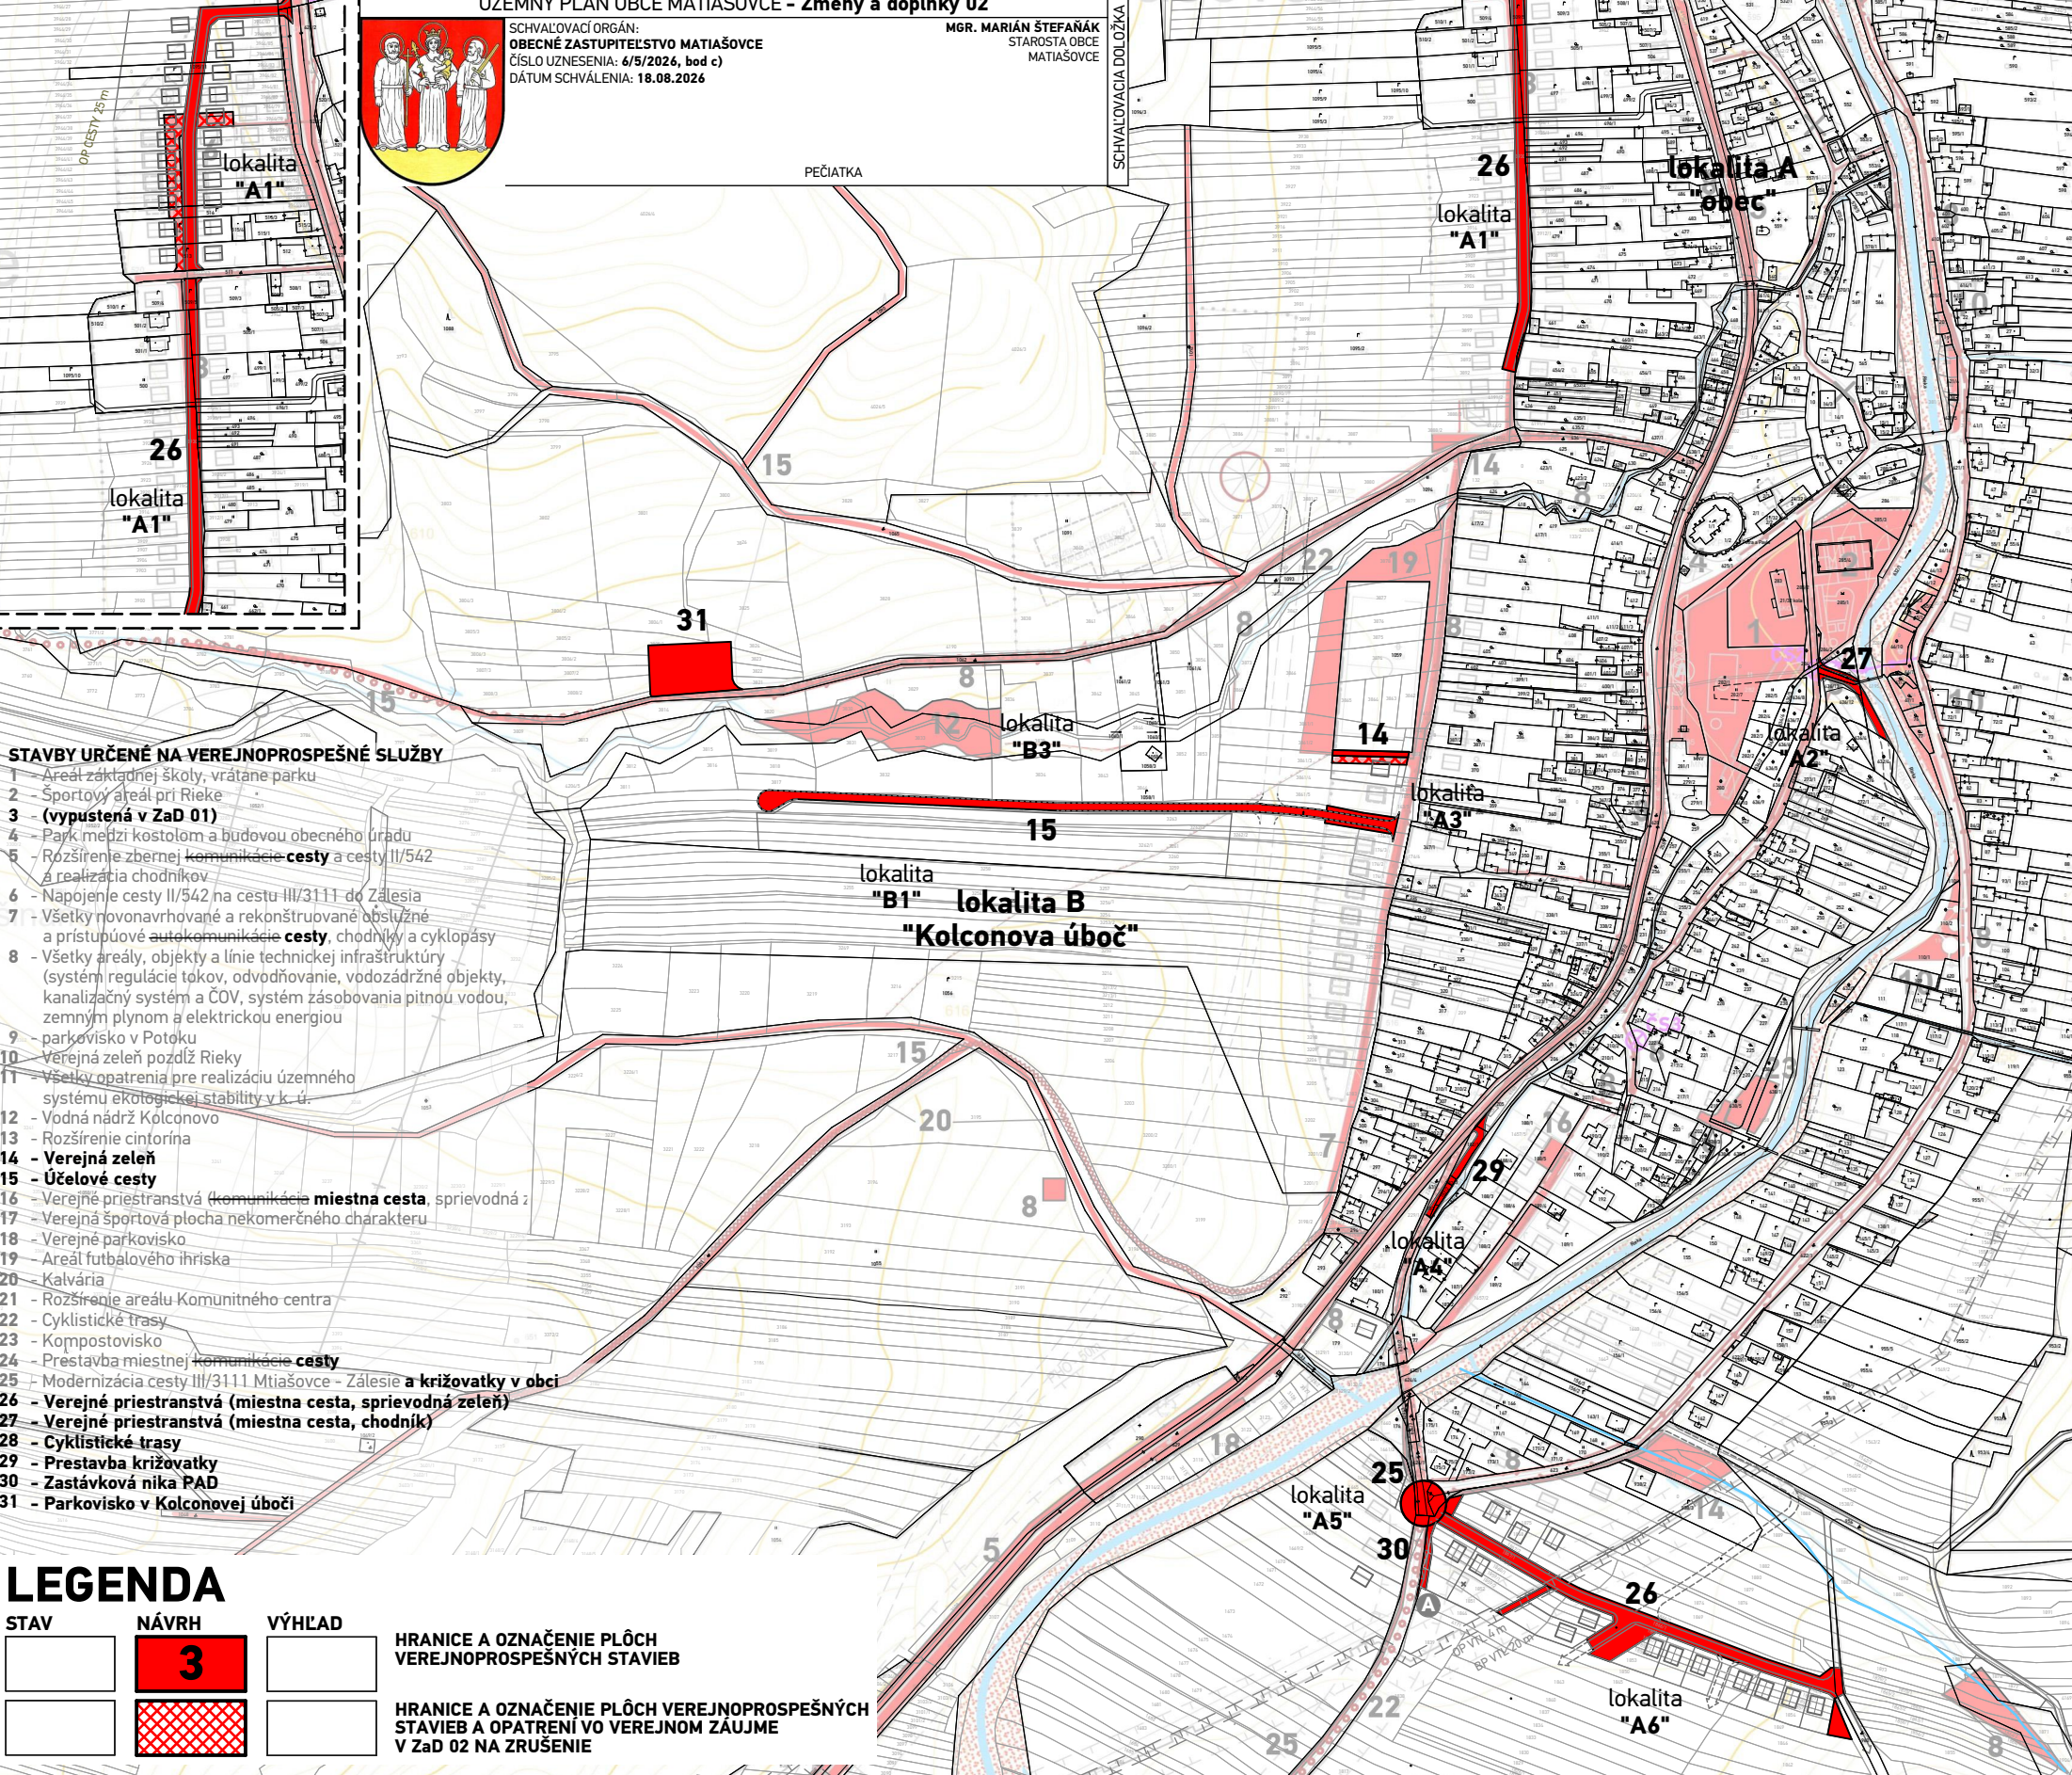

STAVBY URČENÉ NA VEREJNOPROSPEŠNÉ SLUŽBY


- 1 - Areal základnej školy, vrátane parku
- 2 - Športový areál pri Rieke
- 3 - (vypustená v ZaD 01)
- 4 - Park medzi kostolom a budovou obecného úradu
- 5 - Rozšírenie zbernej komunikácie cesty a cesty II/542 a realizácia chodníkov
- 6 - Napojenie cesty II/542 na cestu III/3111 do Zálesia
- 7 - Všetky novonavrhované a rekonštruované obslužné a prístupové autokomunikácie cesty, chodníky a cyklopásky
- 8 - Všetky areály, objekty a línie technickej infraštruktúry (systém regulácie tokov, odvodňovanie, vodozadržné objekty, kanalizačný systém a ČOV, systém zásobovania pitnou vodou, zemným plynom a elektrickou energiou)
- 9 - parkovisko v Potoku
- 10 - Verejná zeleň pozdĺž Rieky
- 11 - Všetky opatrenia pre realizáciu územného systému ekologickej stability v k. ú.
- 12 - Vodná nádrž Kolconovo
- 13 - Rozšírenie cintorína
- 14 - Verejná zeleň
- 15 - Účelové cesty
- 16 - Verejné priestranstvá (komunikácia miestna cesta, sprievodná zeleň)
- 17 - Verejná športová plocha nekomerčného charakteru
- 18 - Verejné parkovisko
- 19 - Areal futbalového ihriska
- 20 - Kalvária
- 21 - Rozšírenie areálu Komunitného centra
- 22 - Cyklistické trasy
- 23 - Kompostovisko
- 24 - Prestavba miestnej komunikácie cesty
- 25 - Modernizácia cesty III/3111 Matiašovce - Zálesie a križovatky v obci
- 26 - Verejné priestranstvá (miestna cesta, sprievodná zeleň)
- 27 - Verejné priestranstvá (miestna cesta, chodník)
- 28 - Cyklistické trasy
- 29 - Prestavba križovatky
- 30 - Zastávková nika PAD
- 31 - Parkovisko v Kolconovej úboči

LEGENDA

STAV	NÁVRH	VÝHLAD
	3	

HRANICE A OZNAČENIE PLÔCH VEREJNOPROSPEŠNÝCH STAVIEB

HRANICE A OZNAČENIE PLÔCH VEREJNOPROSPEŠNÝCH STAVIEB A OPATRENÍ VO VEREJNOM ZÁUJME V ZaD 02 NA ZRUŠENIE

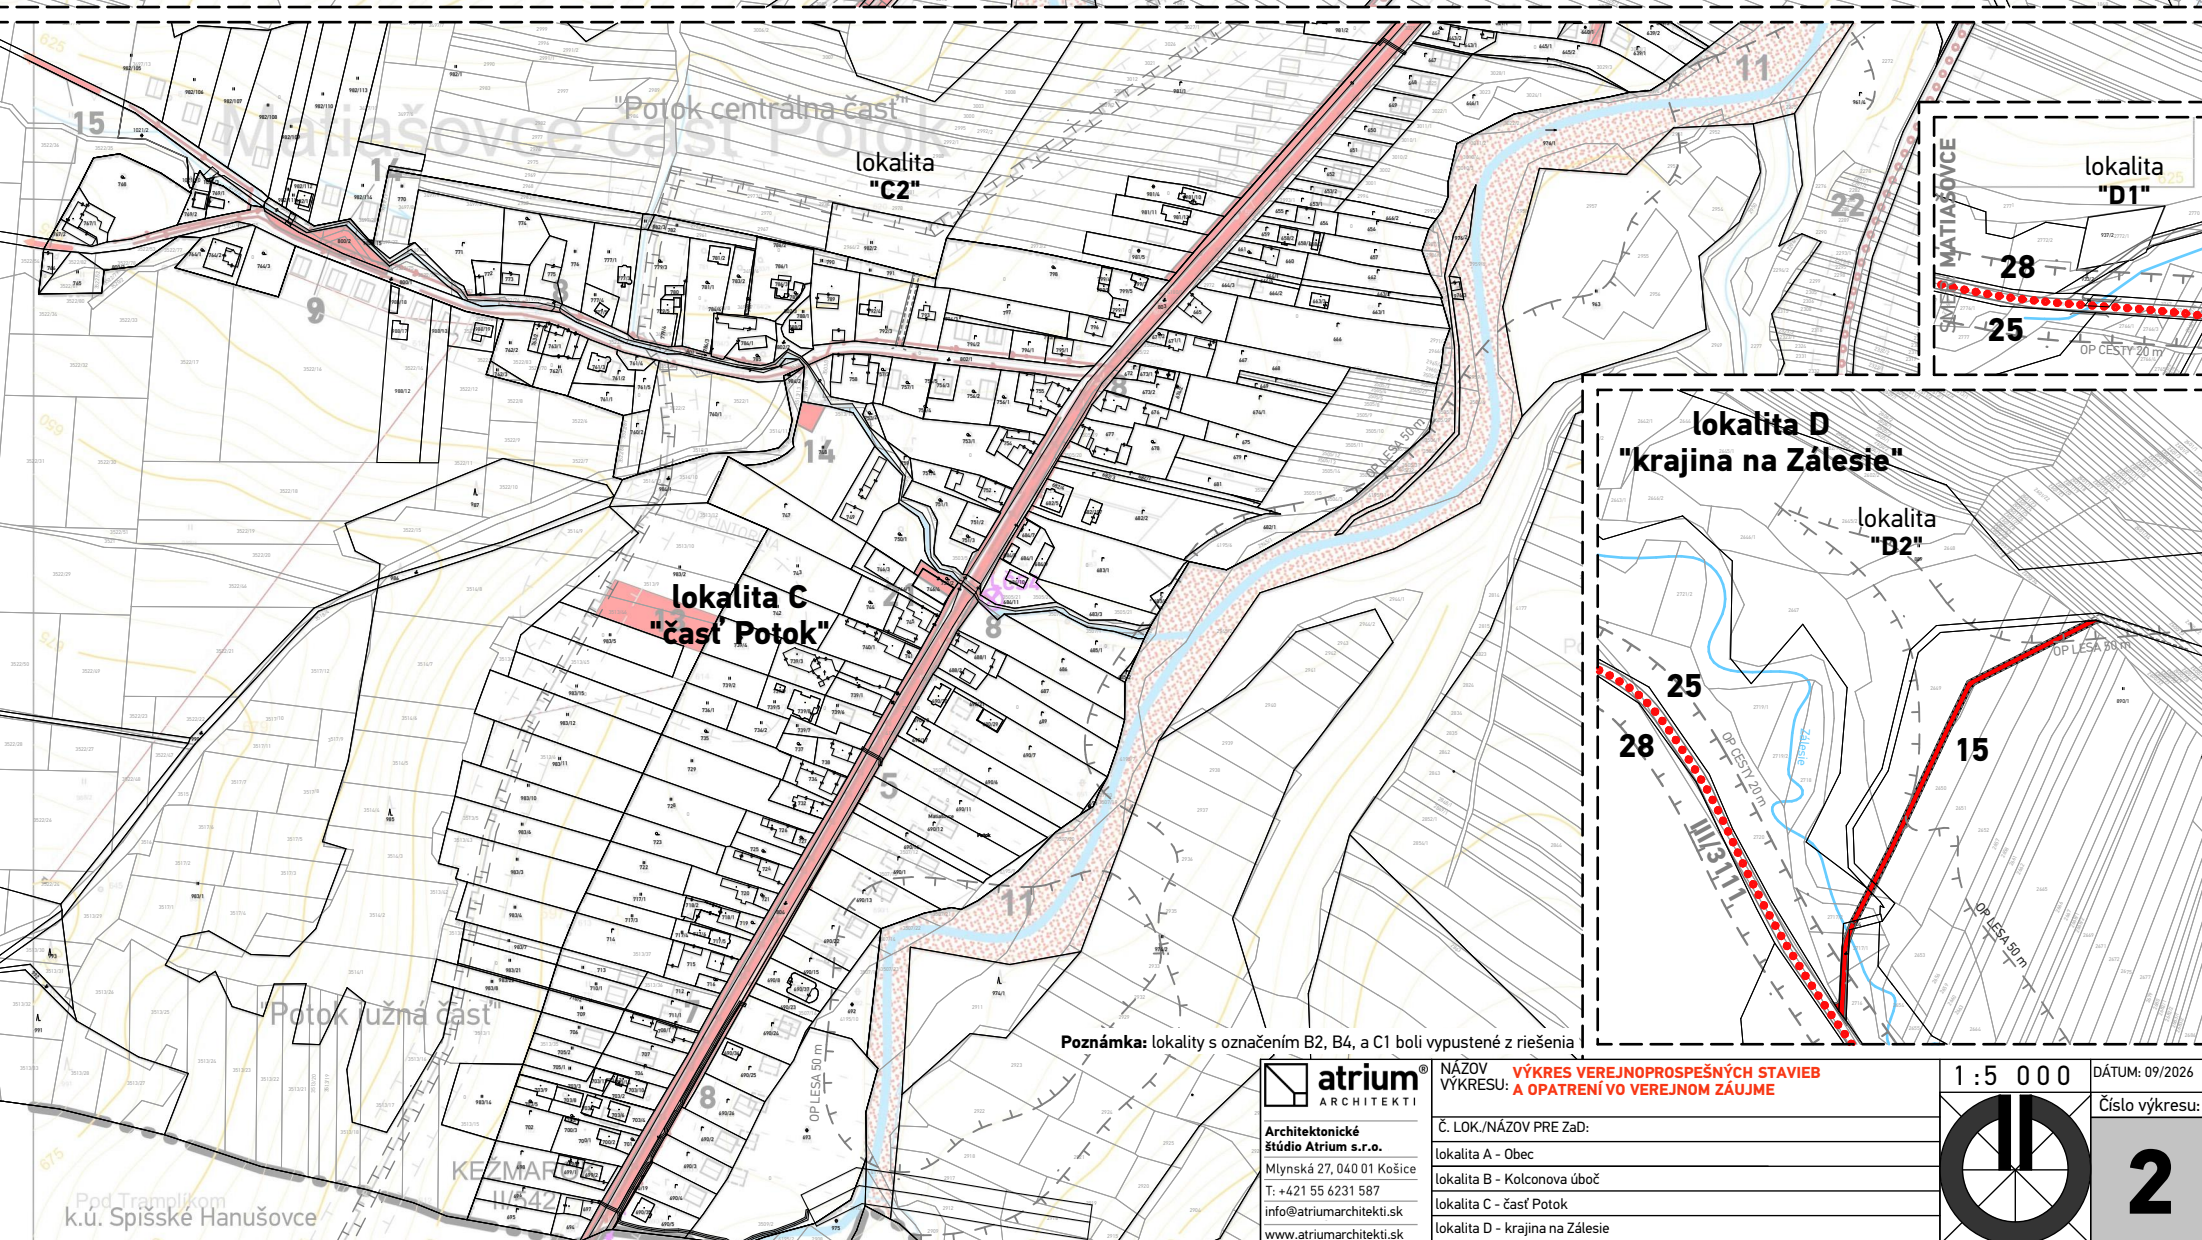

Poznámka: lokality s označením B2, B4, a C1 boli vypustené z riešenia

atrium
ARCHITEKTI

Architektonické štúdio Atrium s.r.o.
Mlynská 27, 040 01 Košice
T: +421 55 6231 587
info@atriumarchitekti.sk
www.atriumarchitekti.sk

NÁZOV VÝKRESU: VÝKRES VEREJNOPROSPEŠNÝCH STAVIEB A OPATRENÍ VO VEREJNOM ZÁUJME
Č. LOK./NÁZOV PRE ZaD:
lokalita A - Obec
lokalita B - Kolconova úboč
lokalita C - časť Potok
lokalita D - krajina na Zálesie

1:5 000



DÁTUM: 09/2026

Číslo výkresu:

2