
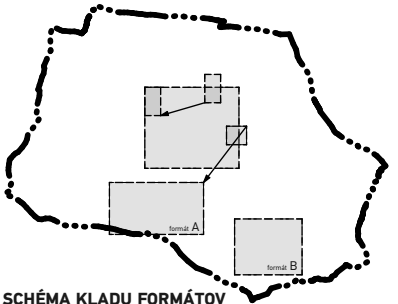


LEGENDA

STAV	NÁVRH	VÝHLAD	
			HRANICA KATASTRÁLNEHO ÚZEMIA
			HRANICA ZASTAVANÉHO ÚZEMIA K 1.1.1990
			ROZŠÍRENÁ HRANICA ZASTAVANÉHO ÚZEMIA
			PÁSMO HYGIENICKEJ OCHRANY ZDROJOV PITNEJ VODY DRUHÉHO STUPŇA - VONKAJŠIE
			HRANICA OCHRANNÝCH PÁSIEM A PÁSIEM HYGIENICKEJ OCHRANY
			HRANICA A OCHRANNÉ PÁSMO HISTORICKÉHO JADRA
			NÁRODNÉ KULTÚRNE PAMIATKY BEZPROSTREDNÉ OKOLIE NKP 10 m / ARCHEOLOGICKÉ NÁLEZISKÁ: 1. CENTRUM OBCE S KOSTOLOM SV. PETRA A PAVLA
			HRANICE REKREAČNÝCH PRIESTOROV HRANICA REKREAČNEJ LOKALITY
			HRANICE REKREAČNÝCH PRIESTOROV NA ZRUŠENIE
			LESY
			ORNÁ PÔDA
			TRVALO TRÁVNÝ PORAST
			CESTA II. A III. TRIEDY A ZBERNÉ CESTY / KRIŽOVATKY
			OBSLUŽNÉ A PRÍSTUPOVÉ CESTY , UKLUDNENÉ AUTOMOBILOVÉ CESTY , PARKOVACIE , MANIPULAČNÉ PLOCHY
			PRESTAVBA CESTY
			POĽNÉ A LESNÉ CESTY, ÚČELOVÉ CESTY
			PEŠIE KOMUNIKÁCIE A PRIESTRANSTVÁ, CYKLISTICKÉ KOMUNIKÁCIE
			CYKLISTICKÉ TRASY
			KALVÁRIA
			LYŽIARSKY VLEK
			LYŽIARSKY VLEK NA ZRUŠENIE
			AUTOBUSOVÉ ZASTÁVKY
			PLOCHY BÝVANIA V RODINNÝCH DOMOV
			PLOCHY OBČIANSKEHO VYBAVENIA
			ZMIEŠANÉ PLOCHY BÝVANIA V RODINNÝCH DOMOCH, OBČIANSKEHO VYBAVENIA A CESTOBNÉHO RUCHU
			PLOCHY ŠPORTU A ODDYCHU
			PLOCHY TURIZMU A CESTOVNÉHO RUCHU
			PLOCHY POLYFUNKČNEJ ZÁSTAVBY REKREAČNO-OBYTNÉJ
			PLOCHY REKREAČNÝCH CHÁT
			PLOCHA ZBERNÉHO DVORA
			PLOCHY DROBNEJ POĽNOHOSPODÁRSKEJ VÝROBY, AGROTURIZMU A VČELNICE
			PLOCHA POĽNOHOSPODÁRSKEHO DVORA
			PLOCHY VEREJNÉHO TECHNICKÉHO VYBAVENIA
			PLOCHY VEREJNEJ A SPRIEVODNEJ ZELENÉ
			PLOCHY A LÍNIE IZOLAČNEJ ZELENÉ

			MIMOLESNÁ DREVINOVÁ ZELEŇ S FUNKCIOU BIOKORIDORU
			PLOCHY CINTORÍNOV
			BIOKORIDOR REGIONÁLNEHO VÝZNAMU / PRÍRODNÉ POZORUHODNOSTI - VODOPÁDY NA RIEKE
			BIOKORIDOR REGIONÁLNEHO VÝZNAMU MATIAŠOVCE PODĽA RÚSES
			EKOLOGICKY VÝZNAMNÉ SEGMENTY KRAJINY A GENOFONDOVO VÝZNAMNÉ LOKALITY PODĽA RÚSES: GL 38 - RIEKA A ZÁLESIE
			ZÁPLAVOVÁ ČIARA Q 100 PODĽA MAPY POVODŇOVÉHO OHROZENIA SVP š.p.
			VODNÁ NÁDRŽ, VODNÉ TOKY A VODOZÁDRŽNÉ OBJEKTY
			HRANICA NEZASTAVANÉHO MANIPULAČNÉHO PÁSU
			FUNKČNÉ PLOCHY A OCHRANNÉ PÁSMO NAVRHOVANÉ NA ZRUŠENIE
			OBJEKTY A FUNKČNÉ PLOCHY NA VRHOVANÉ NA REKONŠTRUKCIU ALEBO ZMENU FUNKČNÉHO VYUŽITIA
			KAPLNKA, KRÍŽ
			OZNAČENIE DÔLEŽITÝCH FUNKCIÍ
			VYKRÝVAČE
			UPRAVENÉ SKLÁDKY ODPADU
			ZOSUVY POTENCIÁLNE - VHODNOSŤ A PODMIENKY STAVEBNÉHO VYUŽITIA ÚZEMIA JE POTREBNÉ OVERIŤ INŽINIERSKOGEOLOGICKÝM PRIESKUMOM

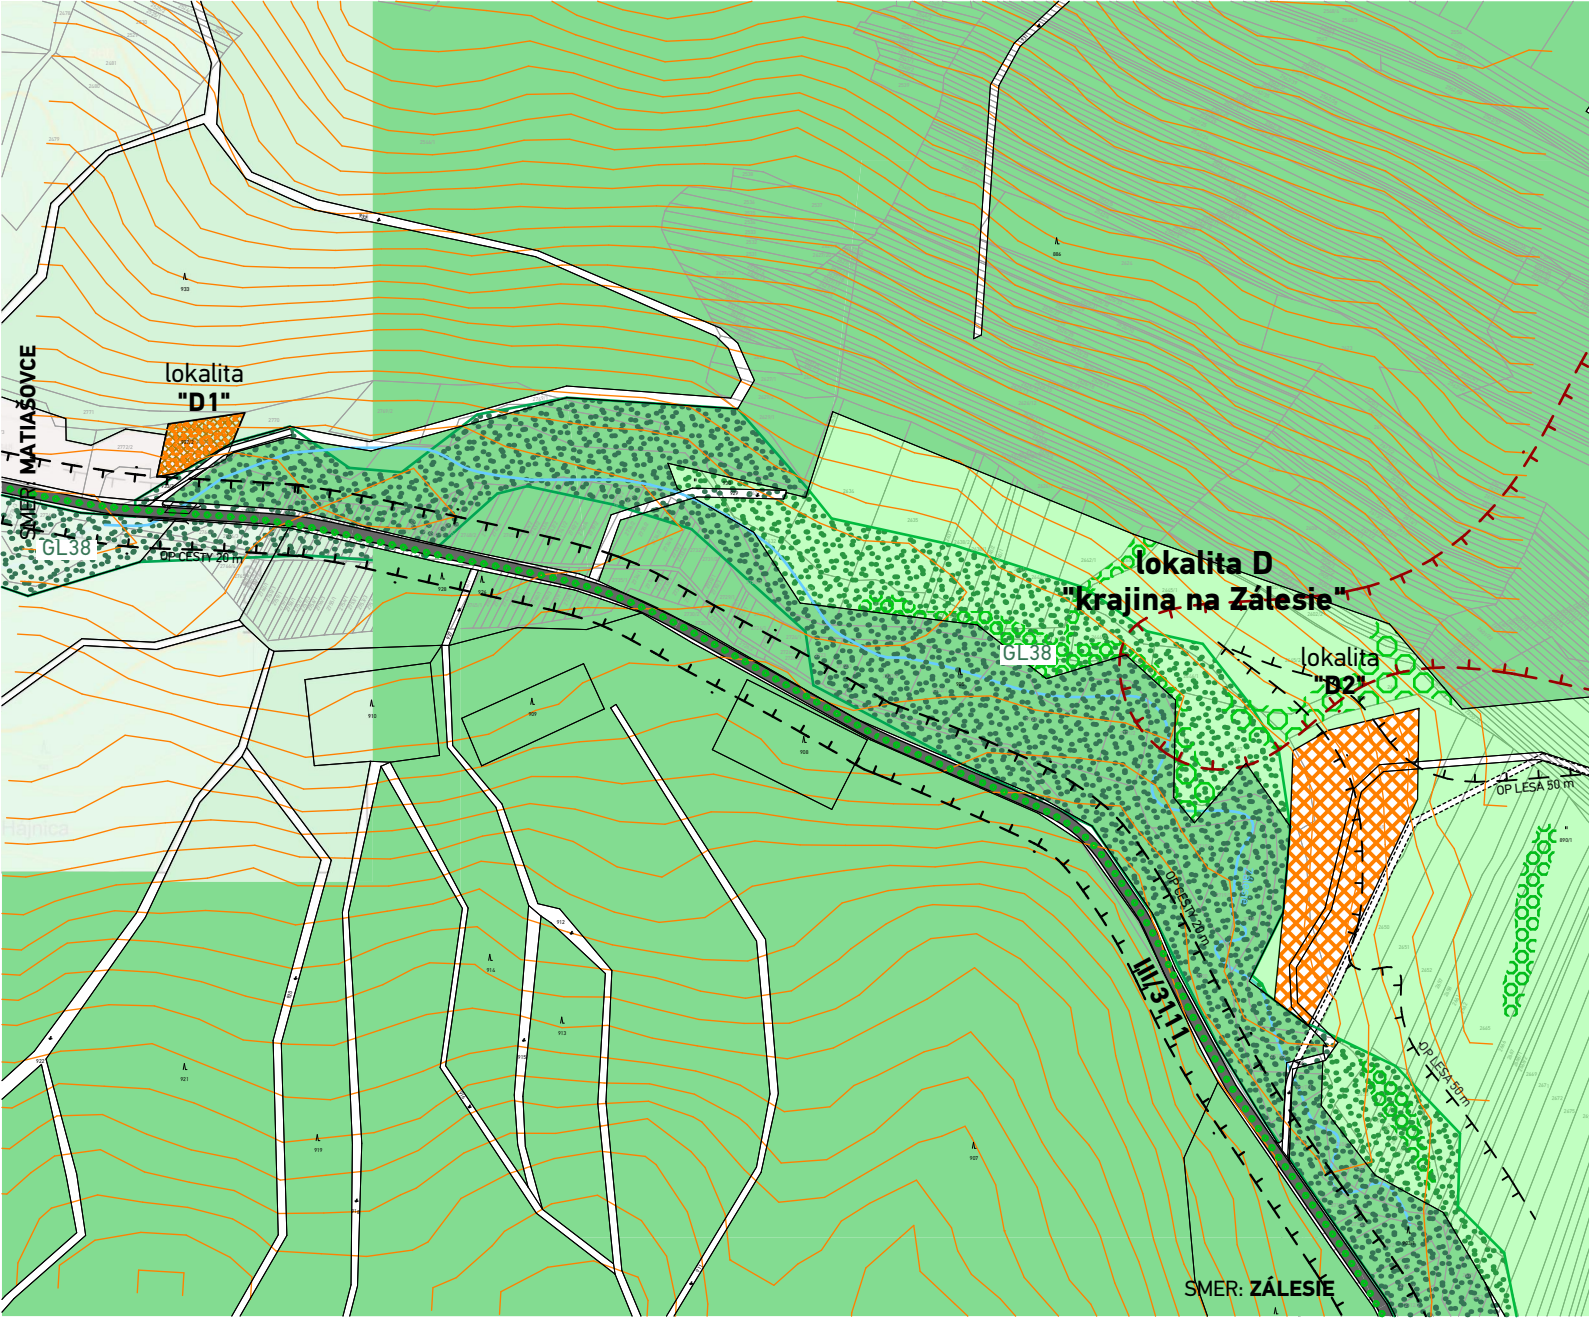

Poznámka: lokality s označením B2, B4, a C1 boli vypustené z riešenia

SCHÉMA KLADU FORMÁTOV

ÚZEMNÝ PLÁN OBCE MATIAŠOVCE - Zmeny a doplnky 02	
	SCHVAĽOVACÍ ORGÁN: OBECNÉ ZASTUPITEĽSTVO MATIAŠOVCE ČÍSLO UZNESENIA: 4/5/2024, bod c) DÁTUM SCHVAĽENIA: 18.08.2024
MGR. MARIÁN ŠTEFANÁK STAROSTA OBCE MATIAŠOVCE	
PEČIATKA	

atrium ARCHITEKTI Architektonické štúdio Atrium s.r.o. Mlynská 27, 040 01 Košice T: +421 55 6231 587 info@atriumarchitekti.sk www.atriumarchitekti.sk	NÁZOV VÝKRESU: KOMPLEXNÝ VÝKRES FUNKČNÉHO A PRIESTOROVÉHO USPORIADANIA	1:5 000	DÁTUM: 09/2026
	Č. LOK./NÁZOV PRE ZaD:		Číslo výkresu:
	lokalita D - krajina na Zálesie		1
			formát B