



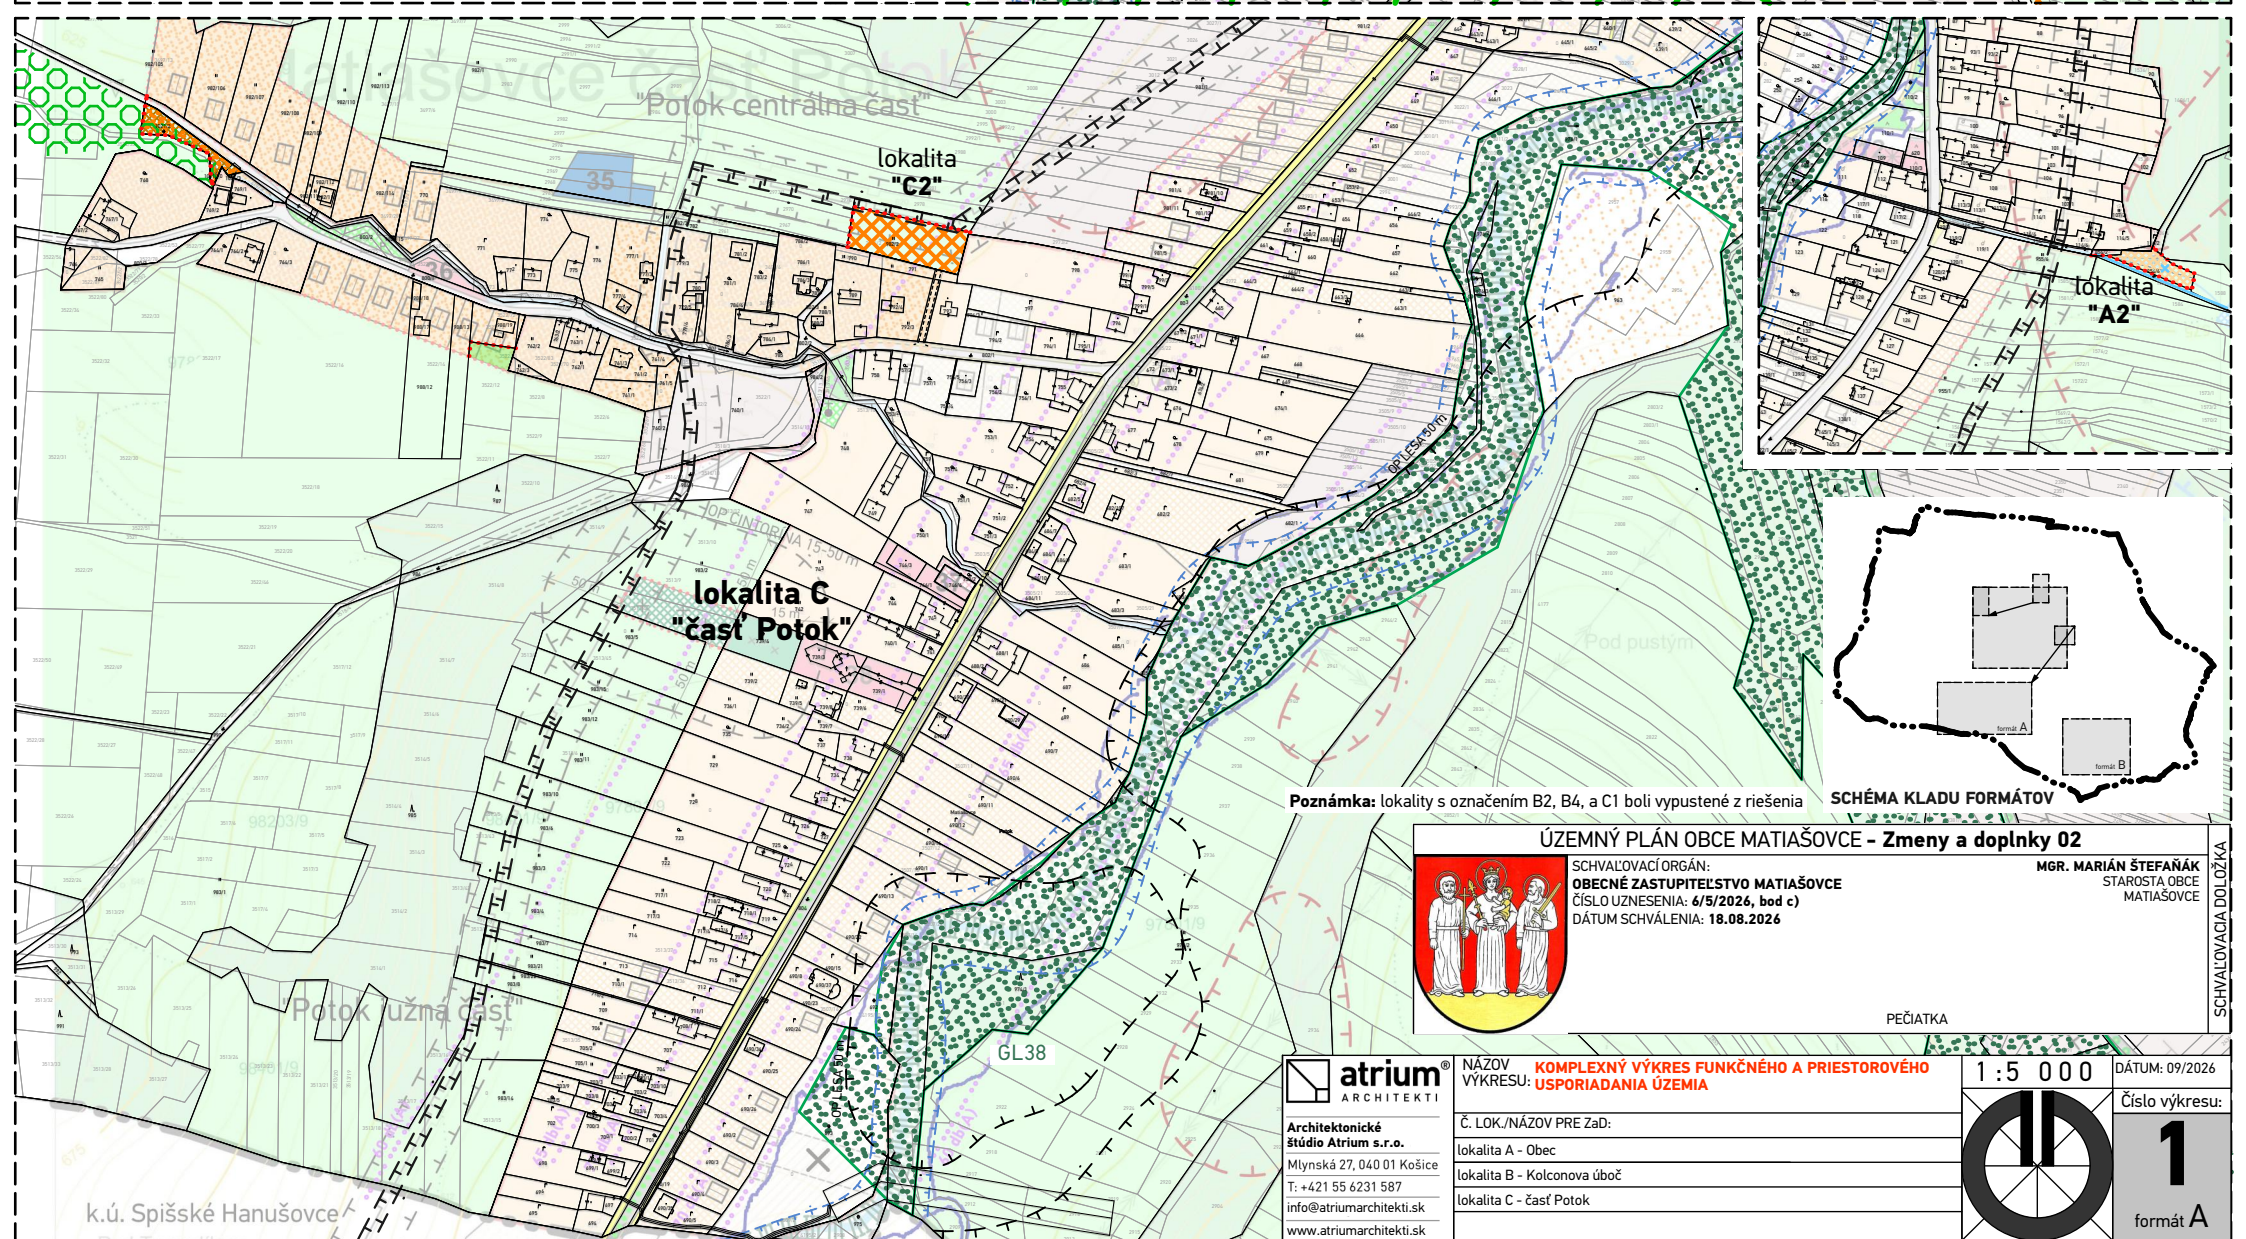

Poznámka: lokality s označením B2, B4, a C1 boli vypustené z riešenia

SCHÉMA KLADU FORMÁTOV

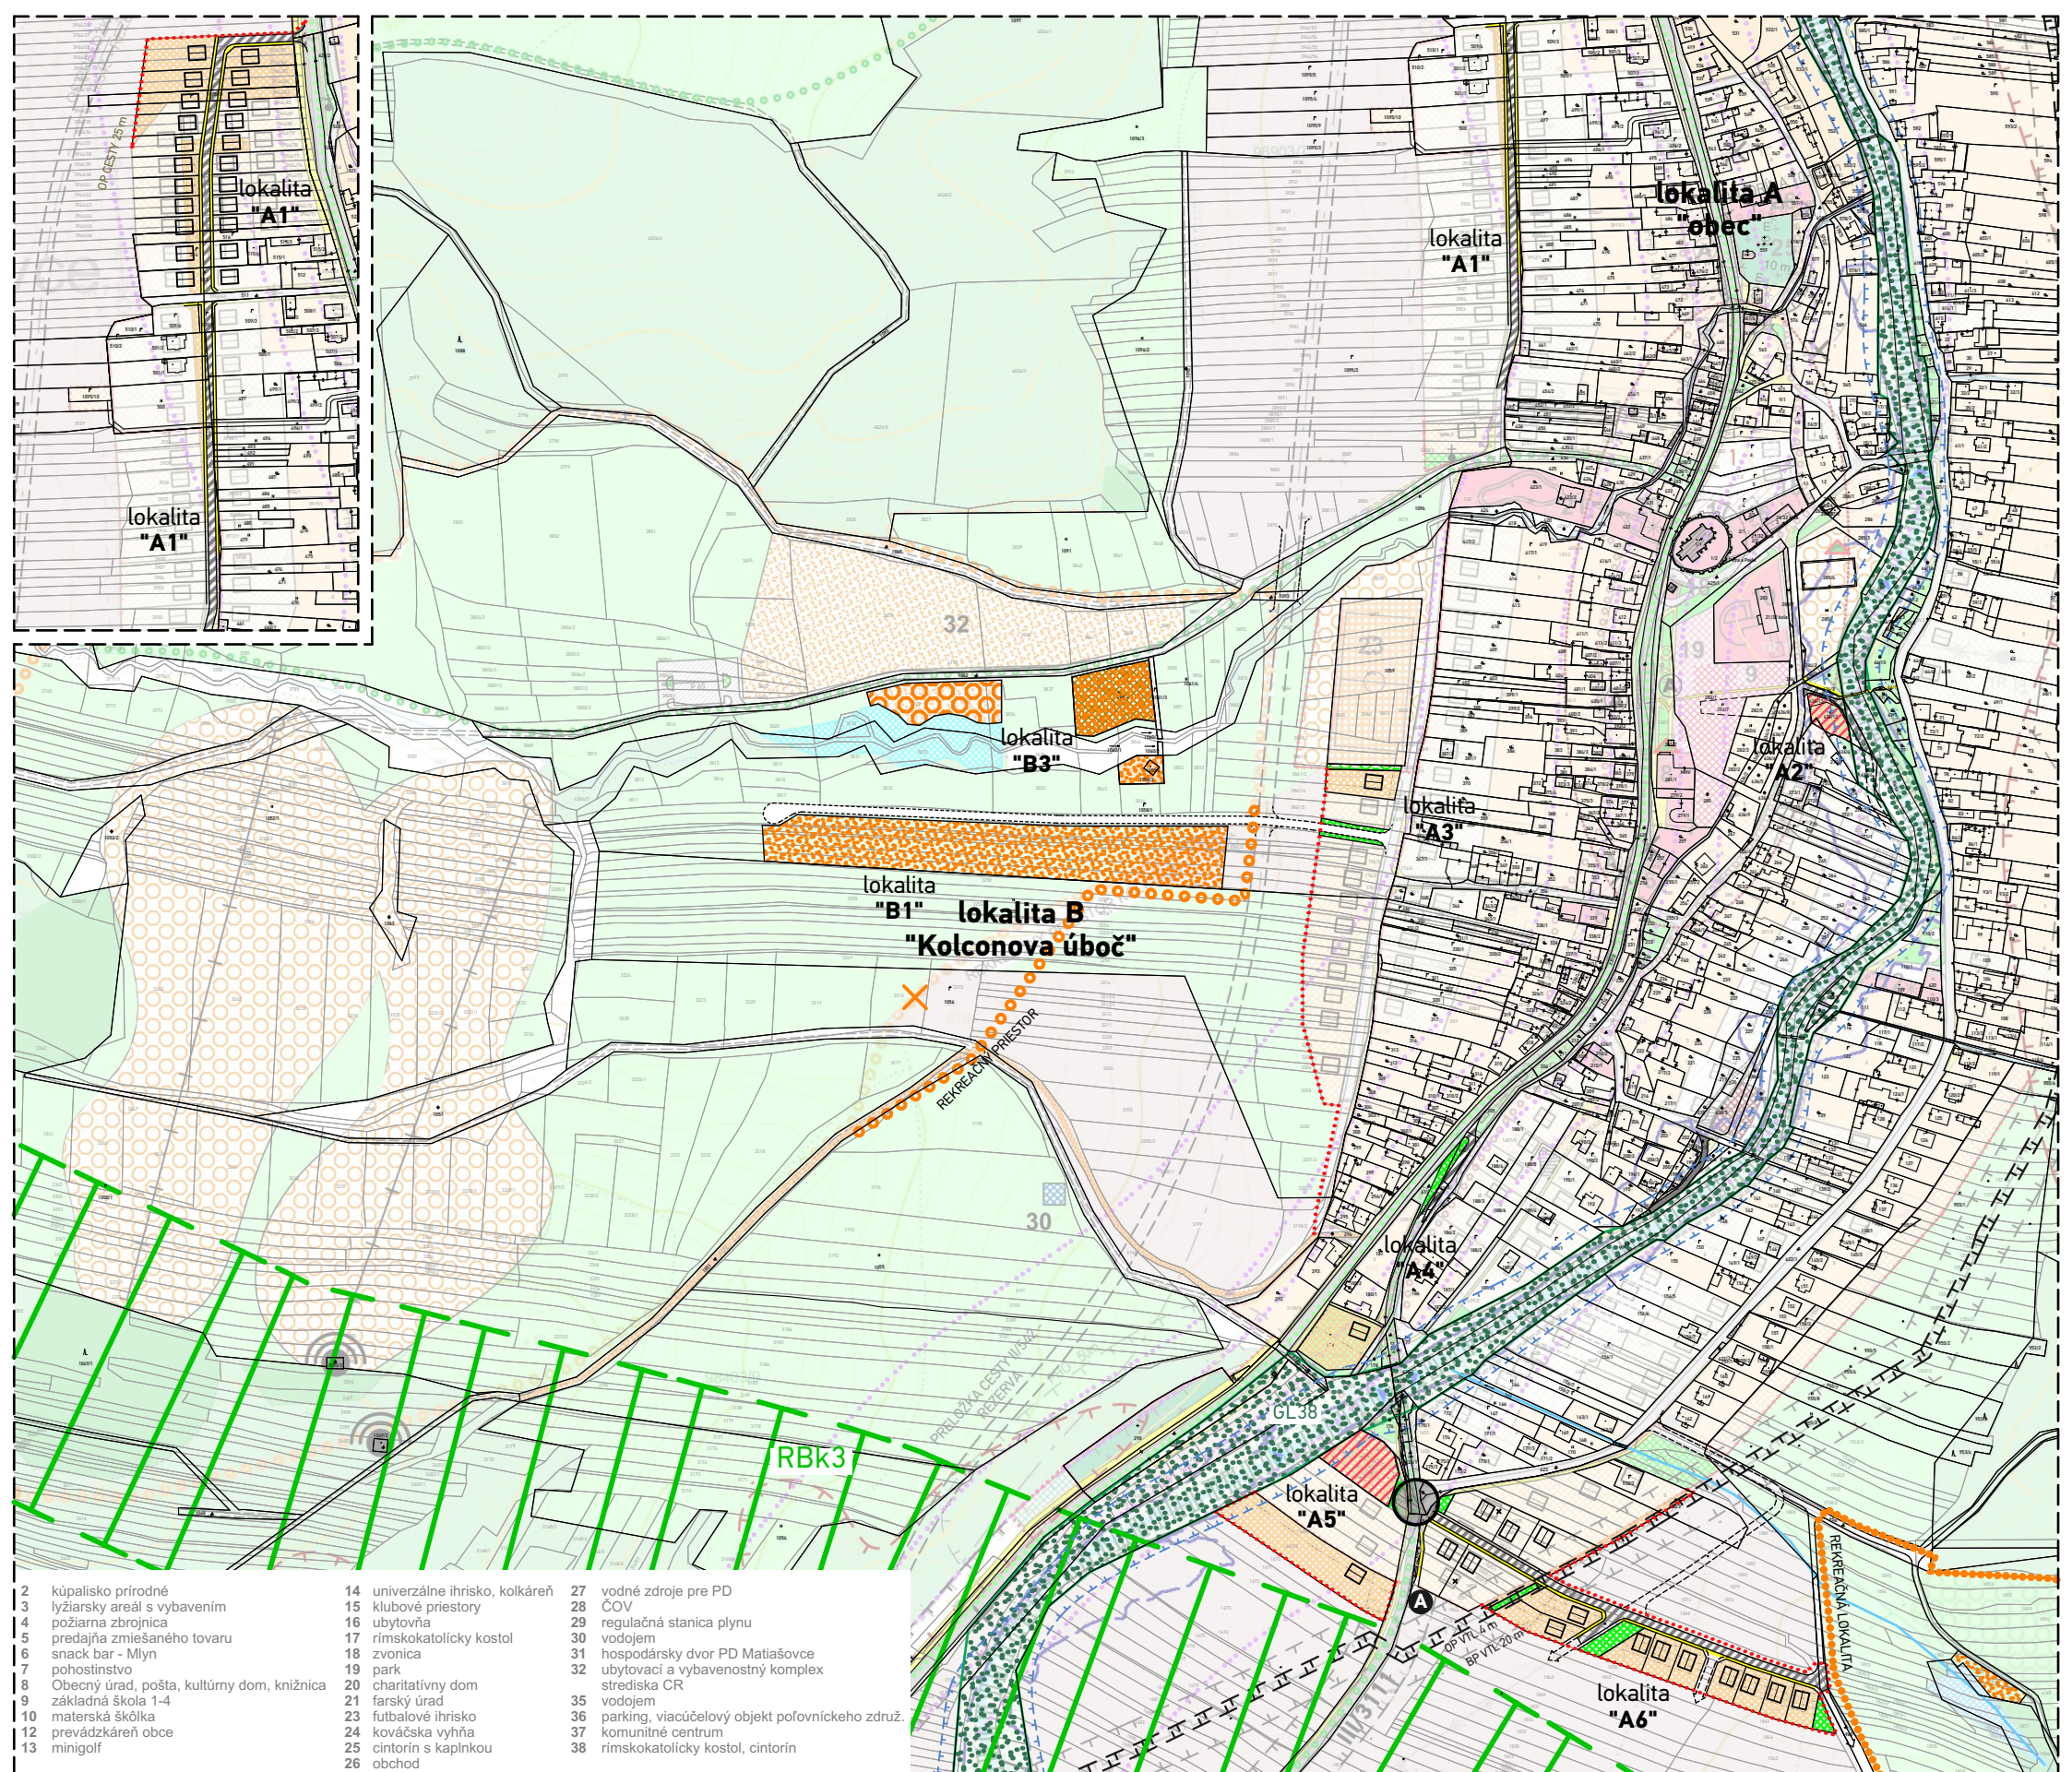

NÁZOV VÝKRESU: **KOMPLEXNÝ VÝKRES FUNKČNÉHO A PRIESTOROVÉHO USPORIADANIA ÚZEMIA**

Č. LOK./NÁZOV PRE ZAD:

lokalita A - Obec

lokalita B - Kolconova úboč

lokalita C - časť Potok

SCHVALOVACÍ ORGÁN:
OBEČNÉ ZASTUPITELSTVO MATIAŠOVCE
ČÍSLO UZNESENIA: 6/5/2026, bod c)
DÁTUM SCHVÁLENIA: 18.08.2026

MGR. MARIÁN ŠTEPAŇÁK
STAROSTA OBCE
MATIAŠOVCE

PEČIATKA

1:5 000

DÁTUM: 09/2026

Číslo výkresu:

1

formát A