

# STAVBY URČENÉ NA VEREJNOPROSPEŠNÉ SLUŽBY

- 1 - Areál základnej školy, vrátane parku
- 2 - Športový areál pri Rieke
- 3 - (vypustená v Z aD 01)
- 4 - Park medzi kostolom a budovou obecného úradu
- 5 - Rozšírenie zbernej komunikácie cesty II/542 a realizácia chodníkov
- 6 - Napojenie cesty II/542 na cestu III/3111 do Zálesia
- 7 - Všetky novonavrhované a rekonštruované obslužné a prístupové **autokomunikácie cesty**, chodníky a cyklopásky
- 8 - Všetky areály, objekty a línie technickej infraštruktúry (systém regulácie tokov, odvodňovanie, vodozadržné objekty, kanalizačný systém a ČOV, systém zásobovania pitnou vodou, zemným plynom a elektrickou energiou
- 9 - parkovisko v Potoku
- 10 - Verejná zeleň pozdĺž Rieky
- 11 - Všetky opatrenia pre realizáciu územného systému ekologickej stability v k. ú.
- 12 - Vodná nádrž Kolconovo
- 13 - Rozšírenie cintorína
- 14 - **Verejná zeleň**
- 15 - **Účelové cesty**
- 16 - Verejný priestranstvá **komunikácie miestna cesta**, sprievodná zeleň, chodník)
- 17 - Verejná športová plocha nekomerčného charakteru
- 18 - Verejný parkovisko
- 19 - Areál futbalového ihriska
- 20 - Kalvária
- 21 - Rozšírenie areálu Komunitného centra
- 22 - Cyklistické trasy
- 23 - Kompostovisko
- 24 - Prestavba miestnej **komunikácie cesty**
- 25 - Modernizácia cesty III/3111 Matiašovce - Zálesie a križovatky v obci
- 26 - **Verejný priestranstvá (miestna cesta, sprievodná zeleň)**
- 27 - **Verejný priestranstvá (miestna cesta, chodník)**
- 28 - **Cyklistické trasy**
- 29 - **Prestavba križovatky**
- 30 - **Zastávková nika PAD**
- 31 - **Parkovisko v Kolconovej úboči**

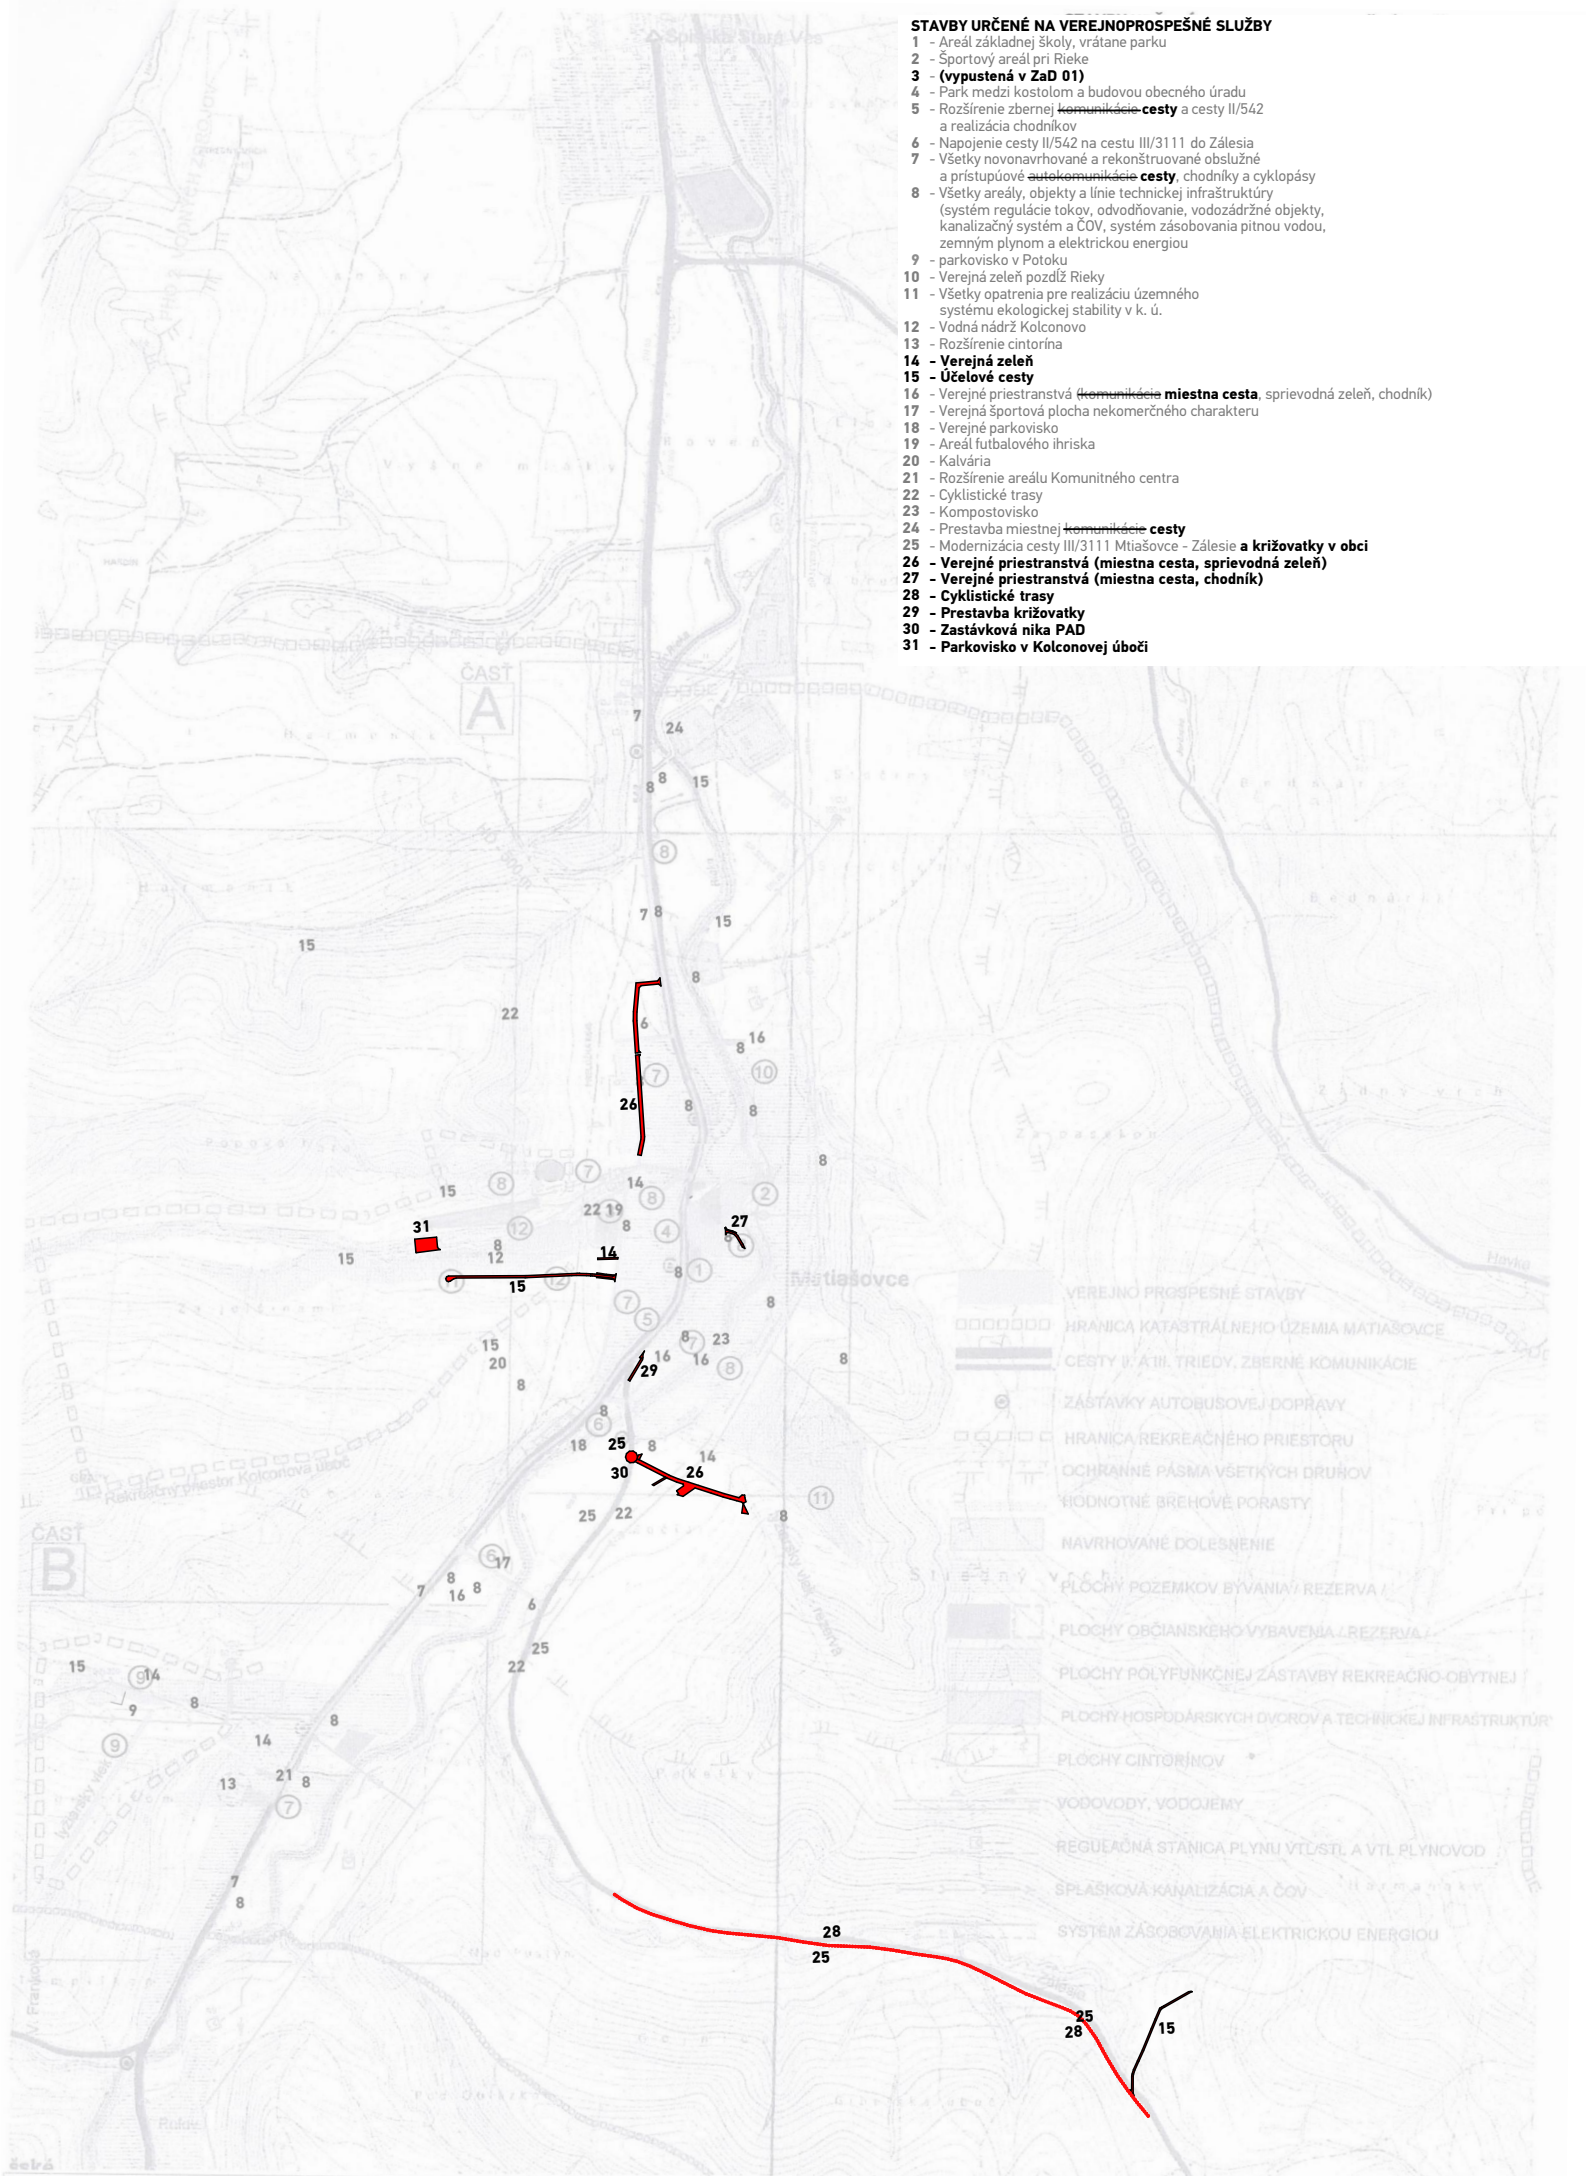


SCHÉMA VEREJNOPROSPEŠNÝCH STAVIEB A ZÁVÄZNEJ ČASTI UZEMNÉHO PLÁNU OBCE MATIAŠOVCE