



Oznámenie verejnou vyhláškou

Spoločnosť Východoslovenská distribučná a.s., Košice pripravuje realizáciu stavby, ktorá sa nachádza v k.ú. Jasov.

Stručný popis stavby:

V súčasnosti je predmetná lokalita okr. Košice-okolie zásobovaná elektrickou energiou z dvojitého kmeňového VN vedenia V302/534. Vzhľadom na potreby "smart meteringu" v distribučnej sieti VSD a.s. na VN vedení V302/534 je potrebné zrealizovať samostatný poťah SOK-u (samonosný optický kábel) v úseku predmetného kmeňového VN vedenia v úseku od mesta Moldava po obec Jasov, čo je predmetom tejto PD. Predmetom tejto PD nie je zapojenie jednotlivých optických vlákien projektovaného SOK-u, tzv. vláknový plán.

Súčasťou stavby je aj úprava jestvujúcej distribučnej VN siete t.j. výmena nevyhovujúcich podporných bodov v predmetnom úseku VN vedenia č.302/534. Výmena nevyhovujúcich podporných bodov (nevyhovujúci technický stav, výška resp. vrcholový ťah podperného bodu) sa prevedie v pôvodnej trase príslušného VN vedenia.

Celá stavba bude realizovaná na náklady investora.

Názov stavby: "Moldava n. Bodvou - Jasov - úprava VN vedenia č.302/534 (SOK)"

Východoslovenská distribučná a.s. týmto oznamuje vlastníkom a užívateľom nehnuteľností vstup na nehnuteľnosti, ktoré majú byť predmetnou stavbou dotknuté. Ak vznikne vlastníkovi nehnuteľnosti v dôsledku realizácie stavby majetková ujma, má nárok na náhradu škody.

Toto oznámenie bude vyvesené na úradnej tabuli obce 30 dní od dátumu jeho vyvesenia.

V prípade potreby ďalších informácií k stavbe môžete kontaktovať Tím projekty,
Ing. Ilona Obyšovská, tel. č. +421 917 650 594
Projektant Ing. Peter Mikita, tel. č. +421 908 991 926

V Košiciach, dňa 16.09.2026

Ing. Ilona Obyšovská
špecialista inžinieringu

vyvesené dňa/pečiatka obce 16.9.2026


Kontakty

Zákaznícka linka VSD: 0850 123 312 • info@vsds.sk • www.vsds.sk • Poruchová linka VSD: 0800 123 332

Adresa pre písomný kontakt: Východoslovenská distribučná, a.s., odbor Sieťový inžiniering, Mlynská 31, 042 91 Košice, Slovenská republika

Spoločnosť je zapísaná v Obchodnom registri Okresného súdu Košice I, oddiel Sa, vložka 1411/V, IČO: 36 599 361, DIČ: 2022082997, IČ DPH: SK2022082997

Bankové spojenie: Citibank Europe plc., pobočka zahraničnej banky, IBAN: SK07 8130 0000 0020 0848 0108, BIC: CITI SK BA

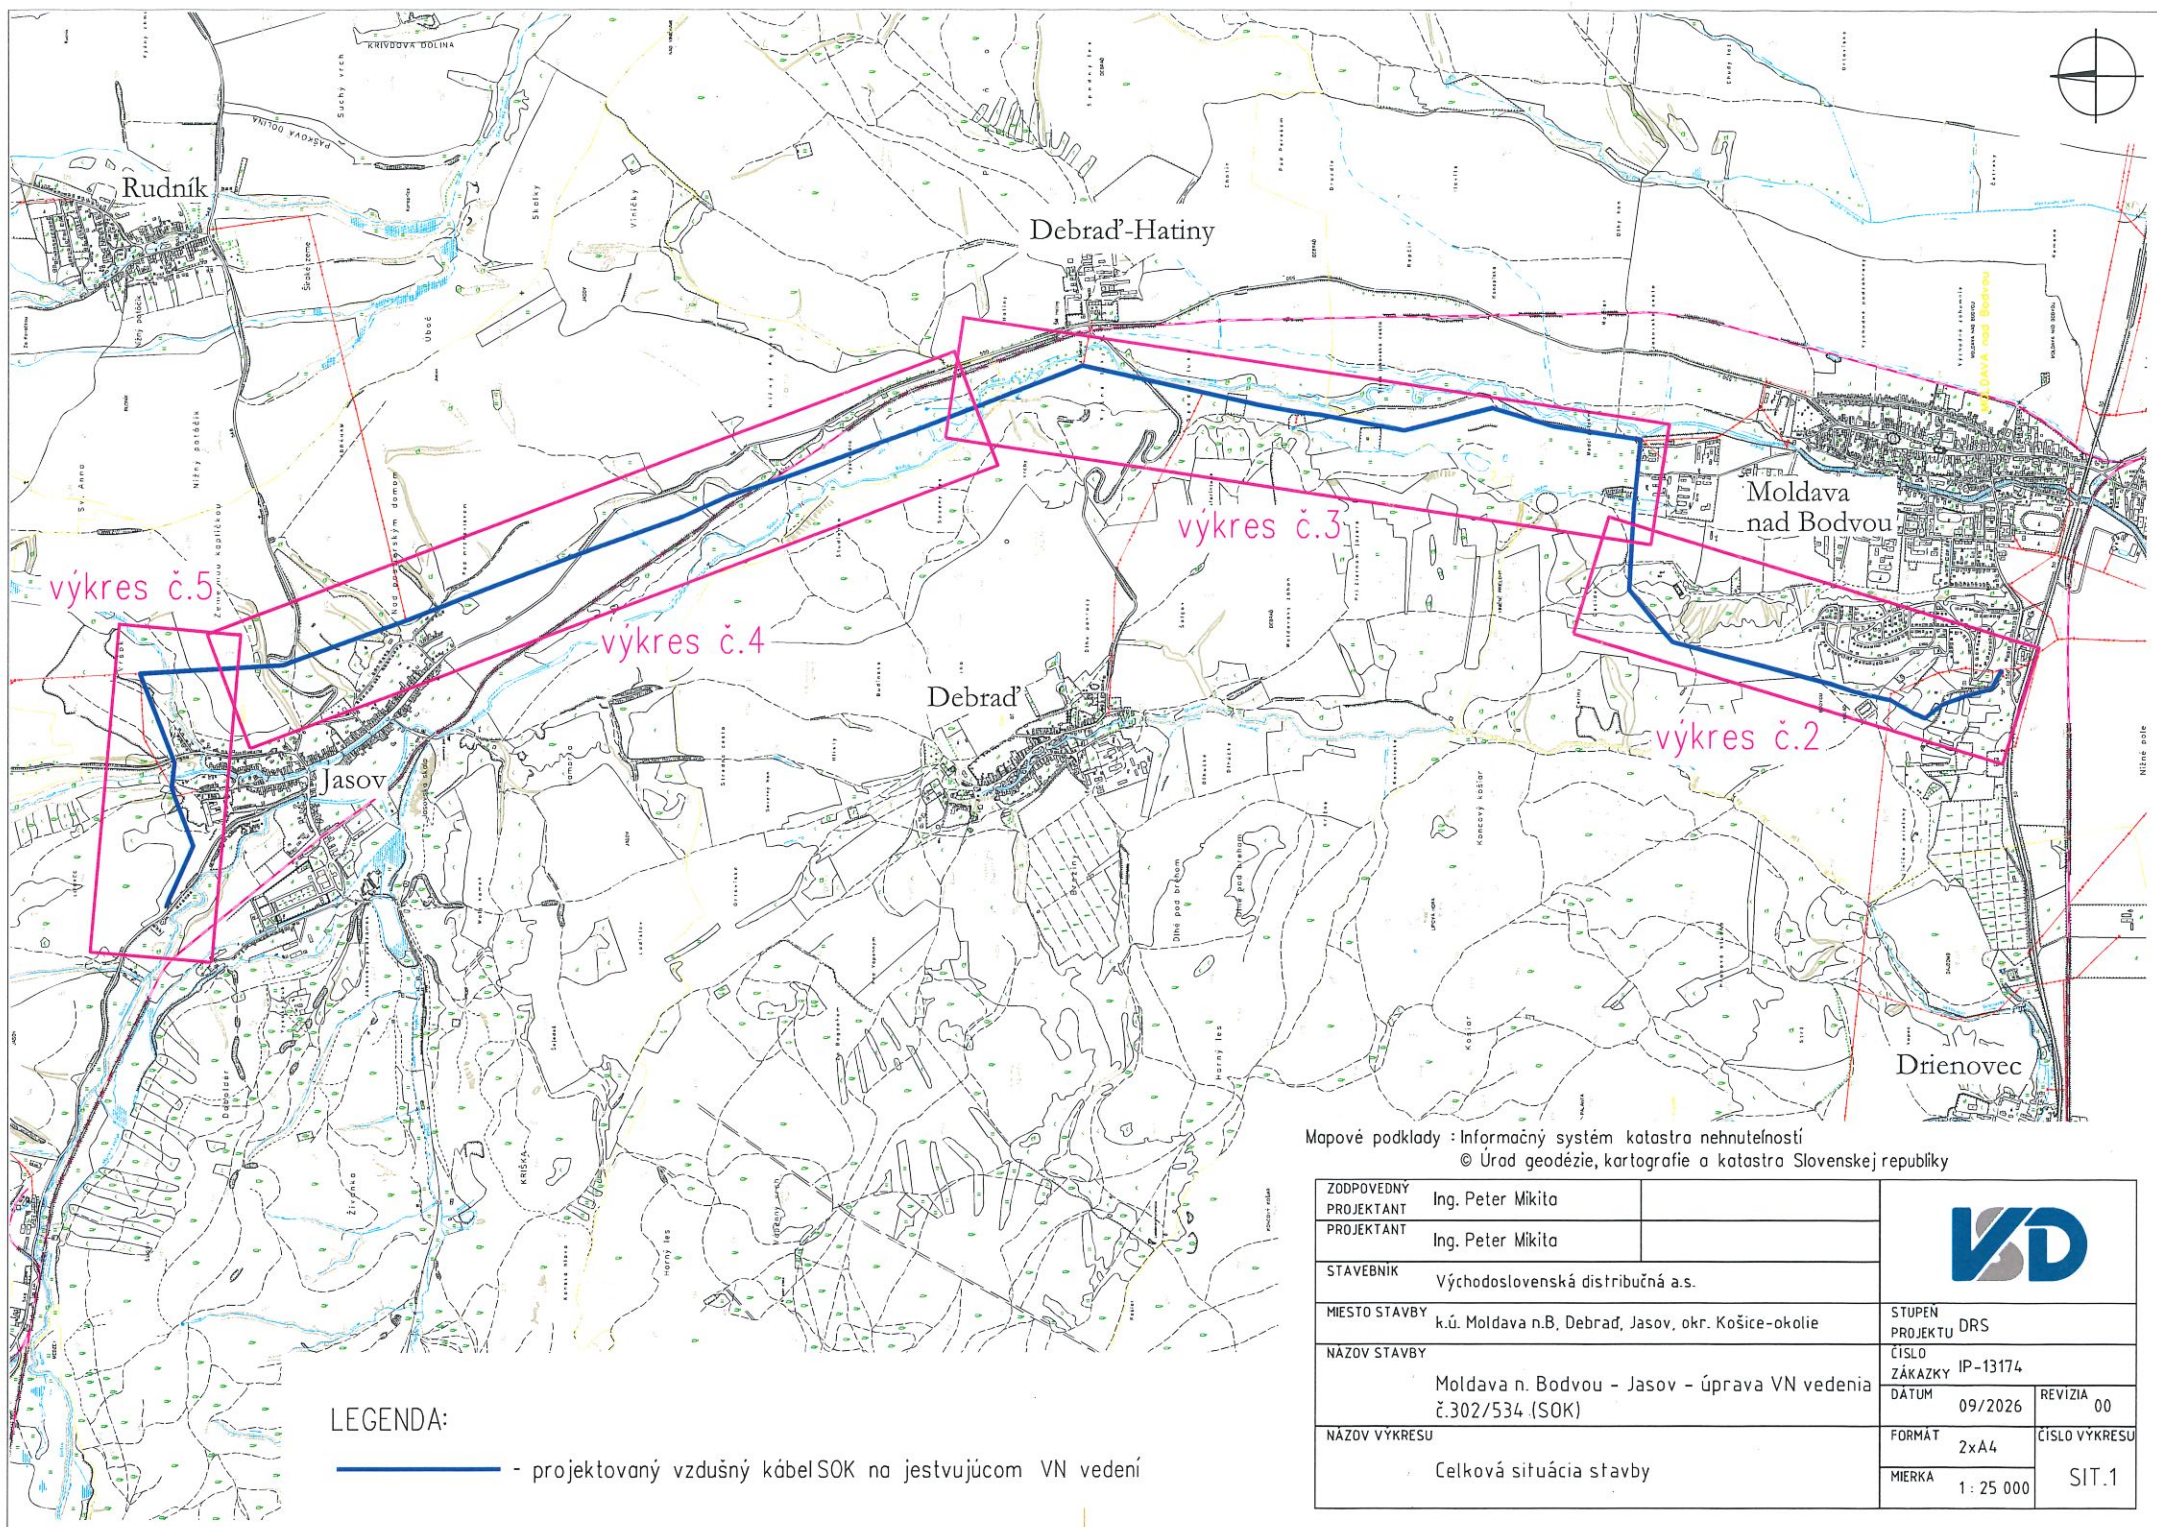

LEGENDA:

— - projektovaný vzdušný kábel SOK na jestvujúcom VN vedení

Mapové podklady : Informačný systém katastra nehnuteľností
© Úrad geodézie, kartografie a katastra Slovenskej republiky

ZODPOVEDNÝ PROJEKTANT	Ing. Peter Mikita	
PROJEKTANT	Ing. Peter Mikita	
STAVEBNÍK	Východoslovenská distribučná a.s.	
MIESTO STAVBY	k.ú. Moldava n.B, Debrad', Jasov, okr. Košice-okolie	
NAZOV STAVBY	Moldava n. Bodvou - Jasov - úprava VN vedenia č.302/534 (SOK)	STUPEN PROJEKTU DRS
NAZOV VÝKRESU	Celková situácia stavby	ČÍSLO ZÁKAZKY IP-13174
		DÁTUM 09/2026 REVÍZIA 00
		FORMÁT 2x4 ČÍSLO VÝKRESU
		MIERKA 1: 25 000 SIT.1



- | | | | |
|---------------------------|--|--|---------|
| ZADAVATEL
PROJEKTANT | Ing. Peter Mäho |  | |
| PROJEKTANT | Ing. Peter Mäho | | |
| STAVEBNÁ FIRMA | Východoslovenská distribučná a.s. | | |
| MESTO STAVBY | k.ú. Malatína n. Detrak, Jasov, okr. Keľce-chošice | | |
| NÁZOV STAVBY | Malatína n. Bodruv - Jasov – úprava VN vedenia z 302/334 (ISK) | | |
| NÁZOV VÝKRESU | Montážny výkres - časť IV. | | |
| STUPEN PREBRATIA | DRS | | |
| CÍSLO ZÁKLADNÝCH ČÍSELNÍC | S=1371L | | |
| DÁTUM | 09/2026 | | REVIZIA |
| FIRMAL | SPRÁVA | | 00 |
| REKLA | 1 : 2 000 | JULIUS VETTER | SIT 5 |



DRS	
IP-13174	
09/2024	REVIZIA 00
5xAL	CYKLO VYŘEŠENÍ SIT.5
1:2 000	