


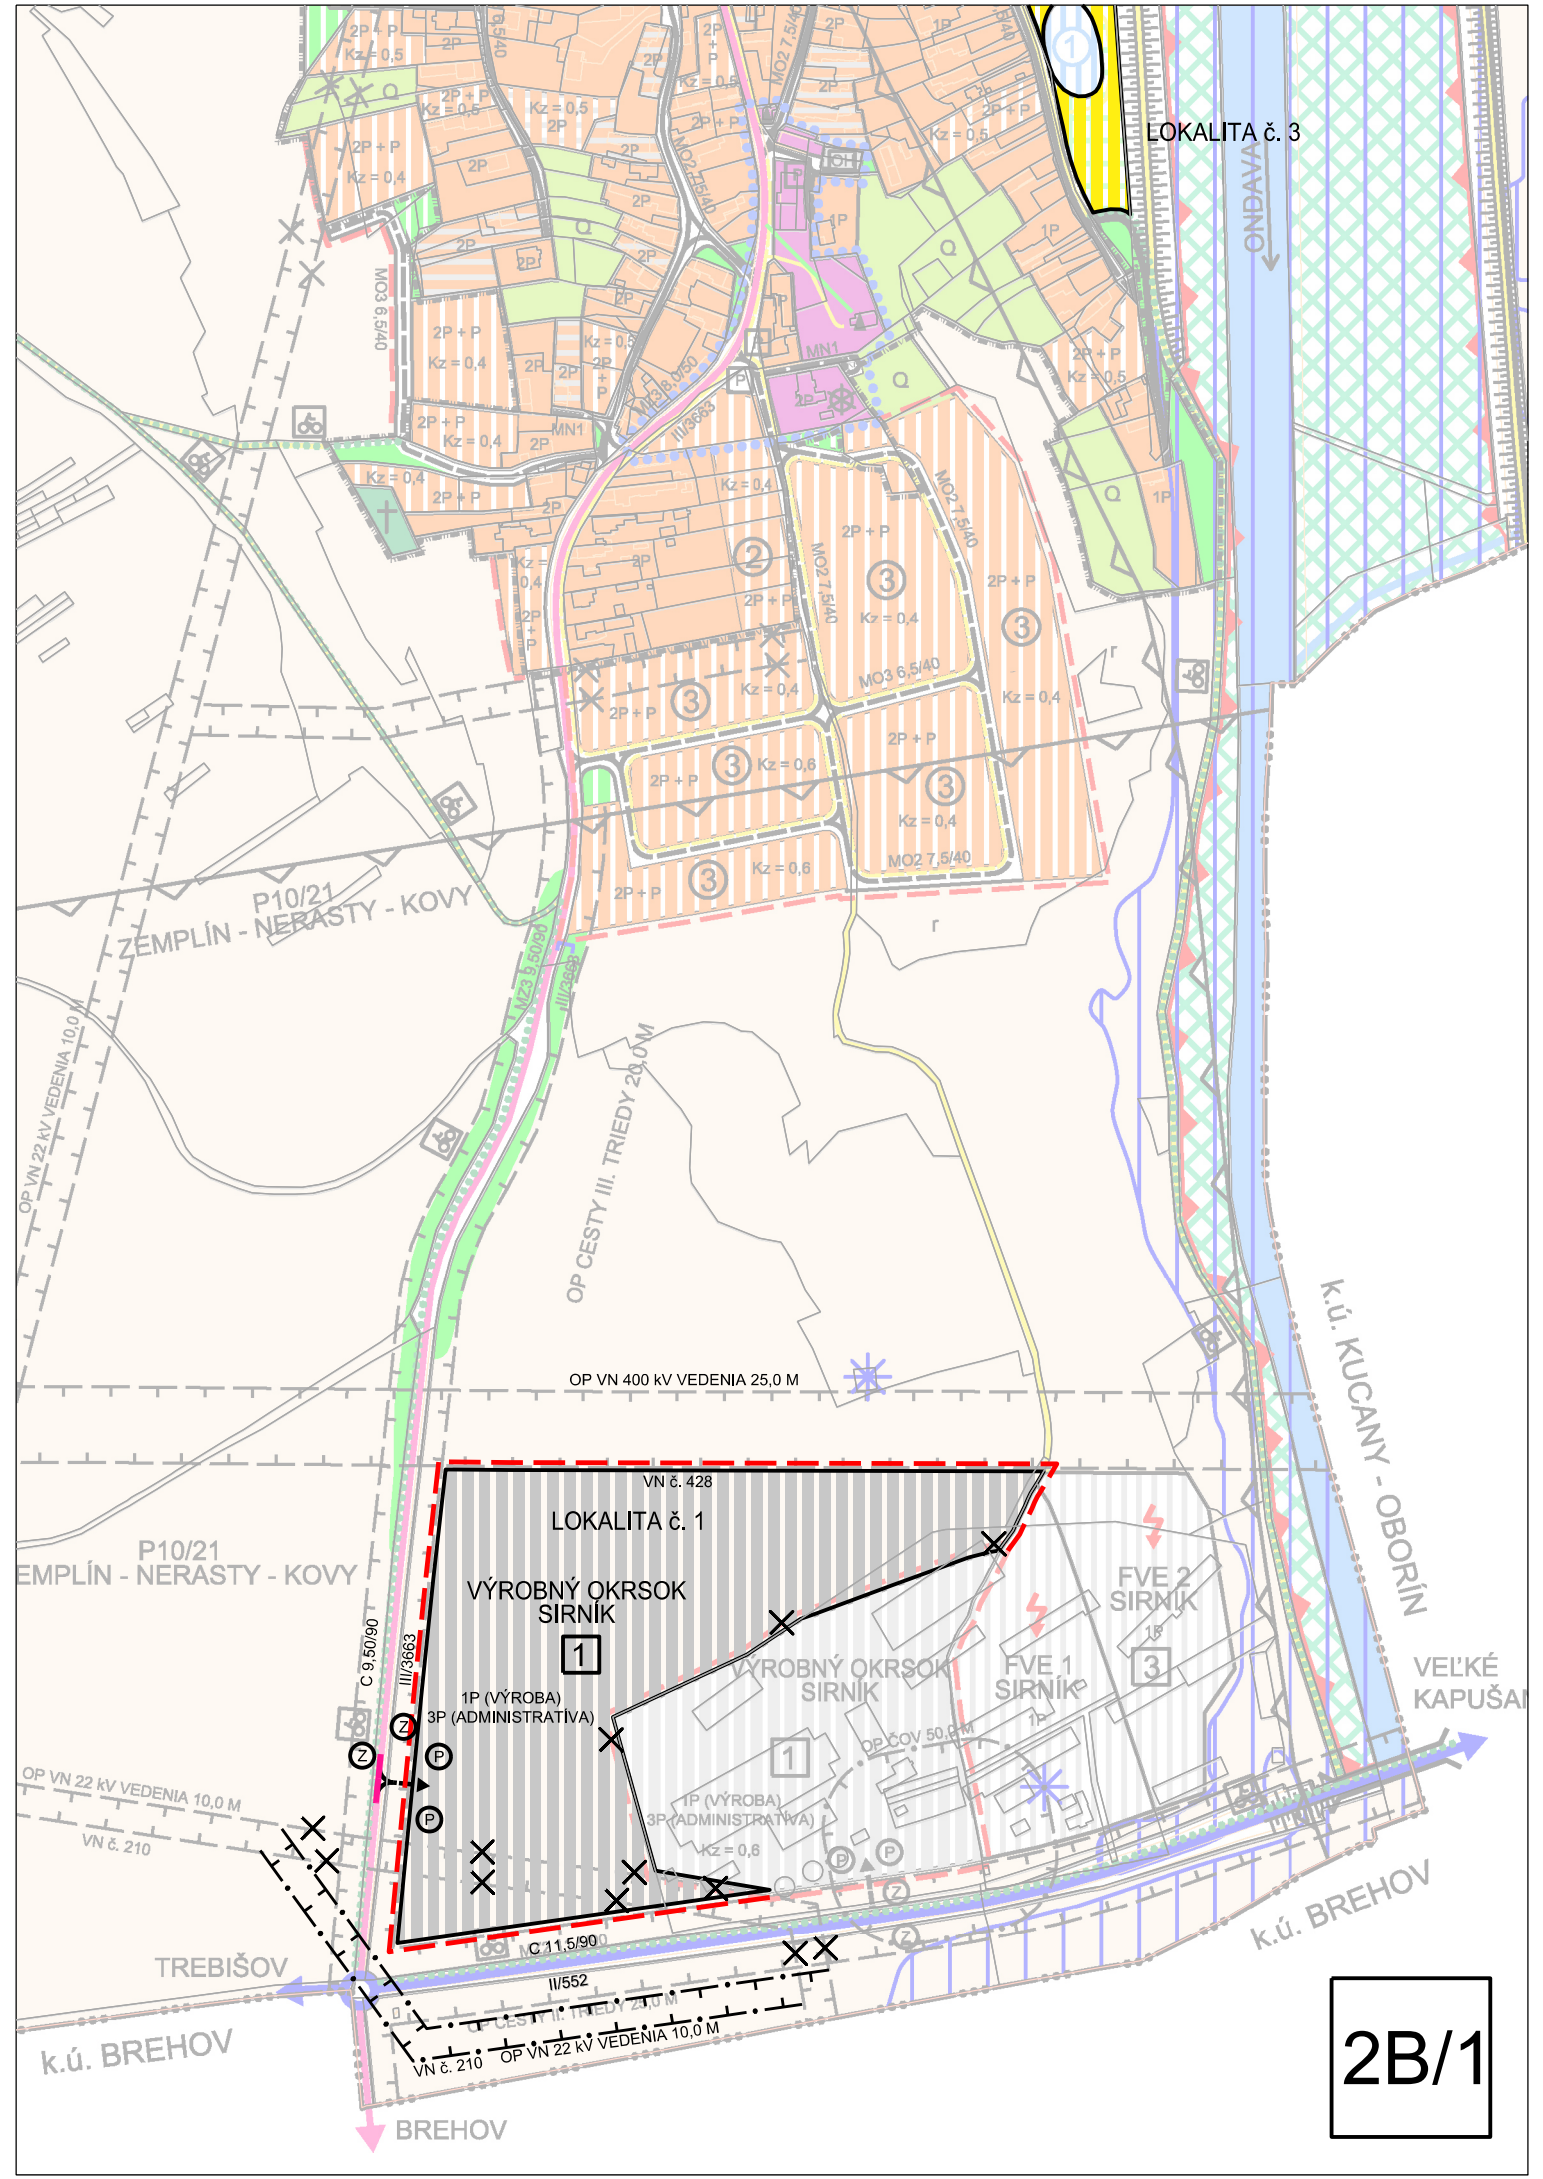

LOKALITA č. 3

LOKALITA č. 1

VÝROBNÝ OKRSOK
SIRNÍK

1P (VÝROBA)
3P (ADMINISTRATÍVA)

VÝROBNÝ OKRSOK
SIRNÍK

1P (VÝROBA)
3P (ADMINISTRATÍVA)
Kz = 0,6

FVE 2
SIRNÍK

FVE 1
SIRNÍK

2B/1