


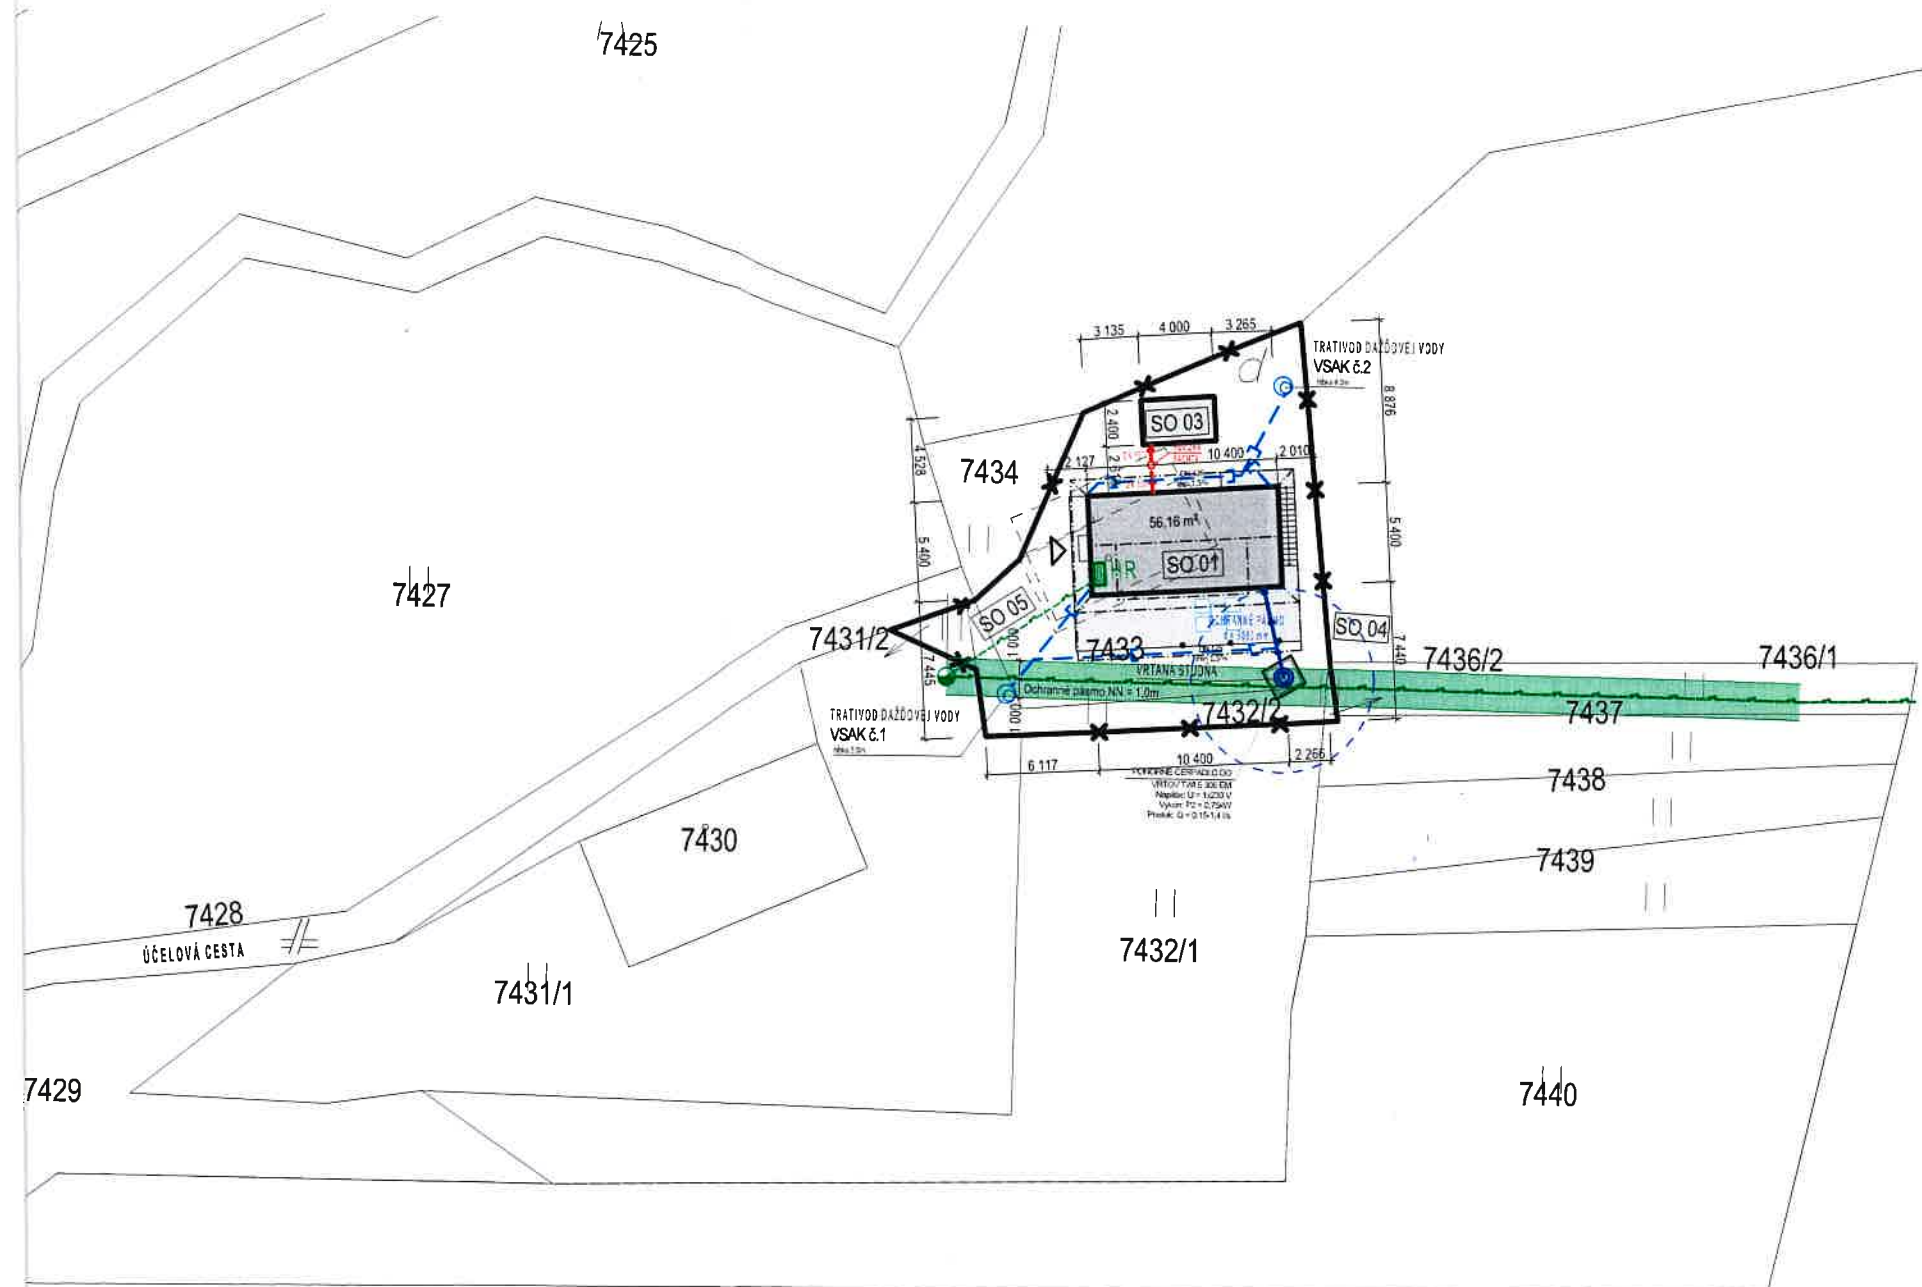

LEGENDA:

	VSTUP
	HRANICA POZEMKU INVESTORA
	EXISTUJÚCE SUSEDNÉ OBJEKTY
	STAVBA RODINNÉHO DOMU
	HRANICE JEDNOTLIVÝCH PARCEL
	ZELEŇ
	SPEVNENÉ PLOCHY - CHODNÍK


JESTVUJUCE TRASY A PRIPOJKY INŽINIERSKÝCH SIETI:

ELEKTROINŠTALAČNÁ TRASA NN

NAVRHOVANE TRASY A PRIPOJKY INŽINIERSKÝCH SIETI:

VODOVODNÁ PRIPOJKA ZO STUDNE
 SPLAŠKOVÁ KANALIZÁCIA DO ŽUMPY
 PRIPOJKA EL. ENERGIE
 DAŽDOVÉ VODY DO VSAKOVACEJ JAMY

S

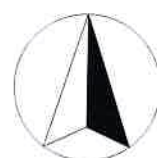

Projektová dokumentácia je súčasťou stavebného diela a podlieha zákonu o autorských právach. Technické výkresy a všetky textové súčasti projektovej dokumentácie definujú dielo, alebo jeho časť. Projekt - dielo je duševným majetkom autora, a preto ho možno používať, rozmnožovať a publikovať iba s písomným súhlasom autora. Akékoľvek zmeny v projekte možno vykonať iba na základe písomného súhlasu autora!!!

PD je spracovaná v rozsahu DOKUMENTÁCIE PRE STAVEBNÝ ZÁMER !!!
- nie je určená ako realizačná dokumentácia

 tel: 0950 450 665 mail: projekciadomov@gmail.com		VYPRACOVAL: Ing. Jozef Učník KONTROLOVAL: ZODP. PROJEKTANT:	INVESTOR: Ing. Viera Čagalová, Hlavice 1088, 023 22 Klokočov
NÁZOV PROJEKTU: STAVBA RODINNÉHO DOMU			
PARCELA: 7433, 7432/2 KATASTR. ÚZEMIE: Klokočov		NÁZOV VÝKRESU: SITUÁCIA ŠIRŠÍCH VZŤAHOV	
STUPEŇ PD: Dokumentácia pre stavebný zámer		PROFESIA: ARCHITEKT. - STAVEBNÉ RIEŠENIE	
11112002A A000 KL. STAVBY ZÁKAZKA PROFESIA ČÍSLO VÝKRESU		MIERKA: 1:500 DÁTUM: 06/2025 STAVEBNÝ OBJEKT: SO 01 FORMÁT: 2 x A4	

Zastavaná plocha pod objektom rodinného domu	56,16 m ²
Zastavaná plocha pod komunikáciami	50,68 m ²
Zastavaná plocha celkovo	106,84 m ²
Zastavaný objem celkovo	353 m ³