


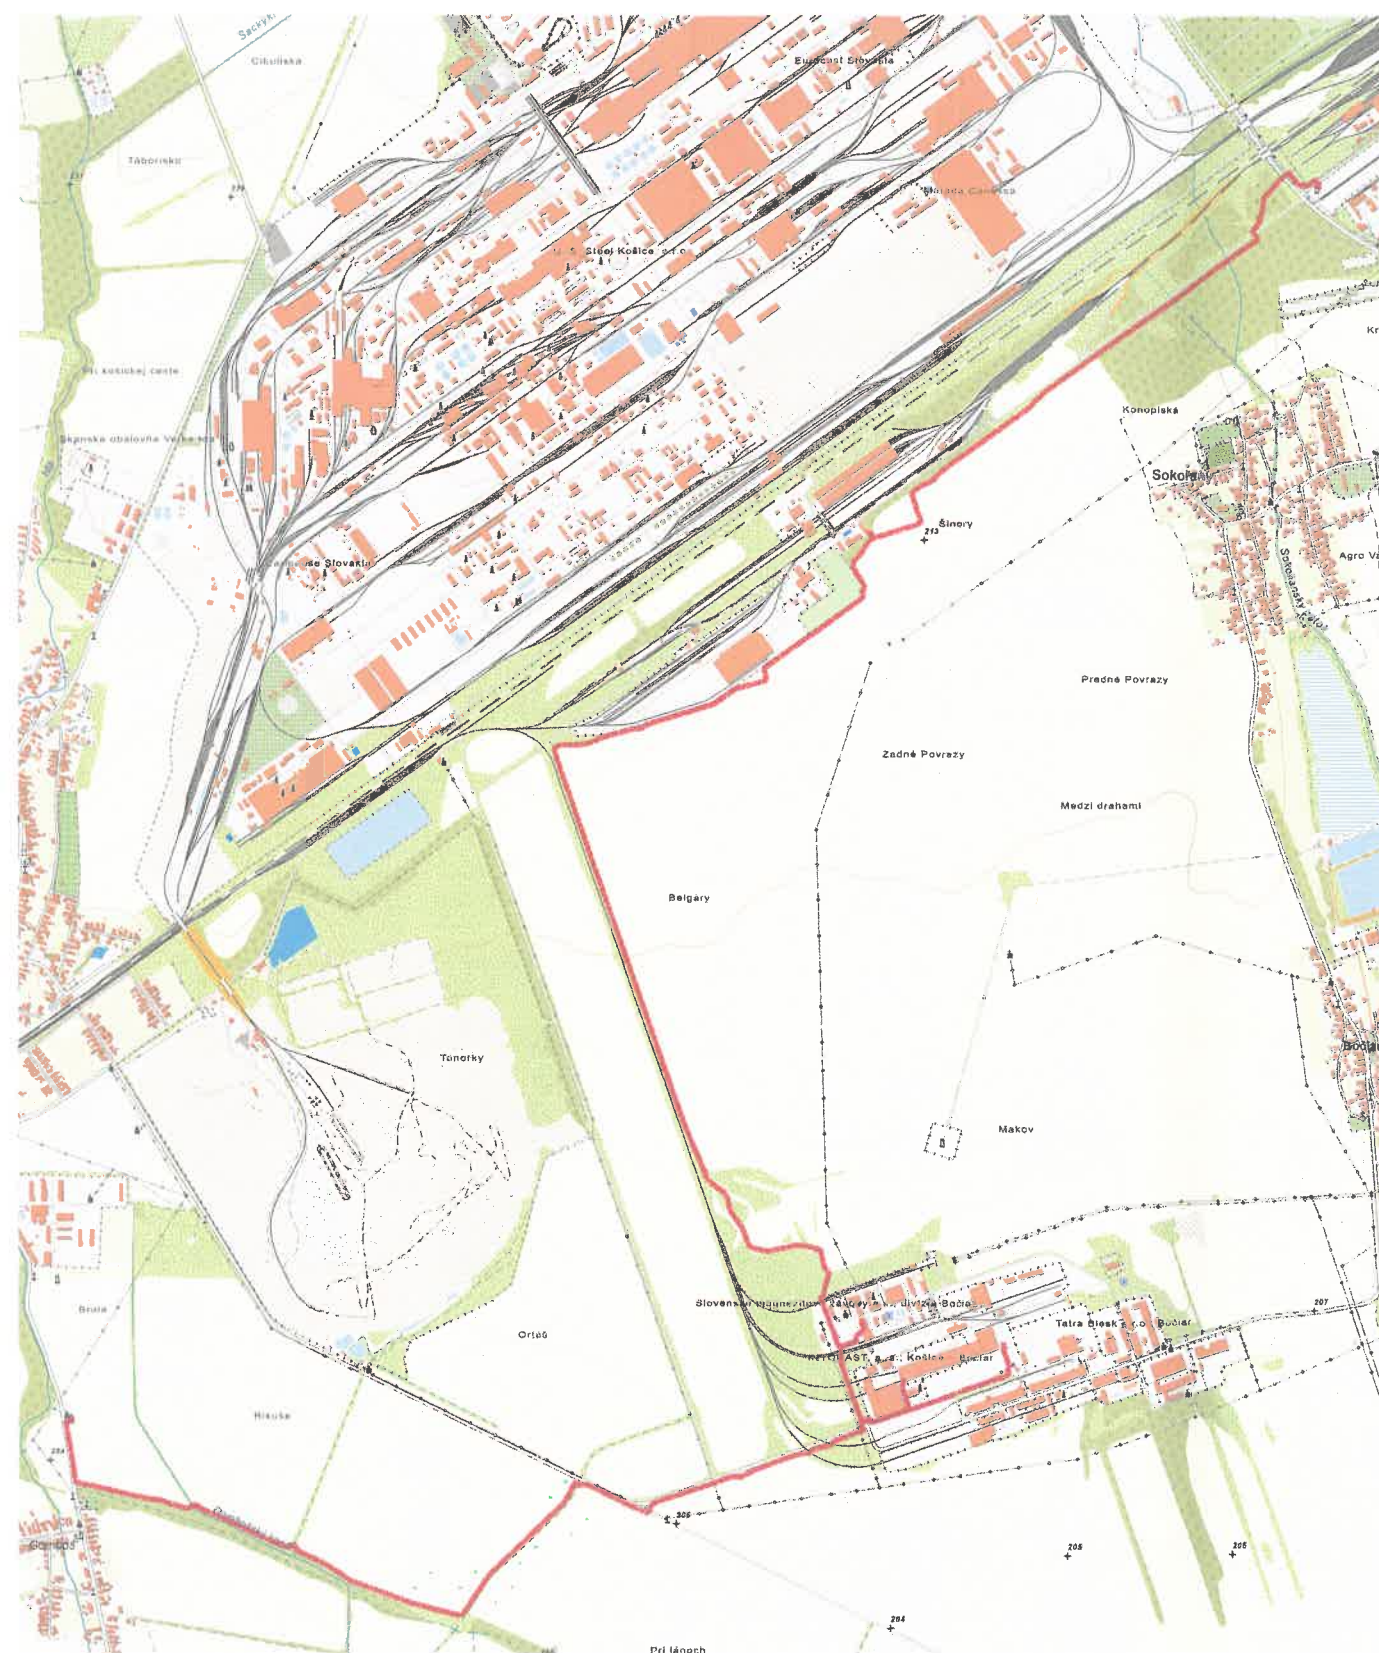

LEGENDA:

LEGENDA:

Navrhovaná trasa

Existujúca trasa OK

„Mapový podklad © Úrad geodézie, kartografie a katastra Slovenskej republiky”

F2BTS 0307KO Veľká Ida a 1125KO Bočiar

Mapa širších vzťahov



06/2026

Ing. R. Nagy


8	Výkres č.
---	-----------

1

1



Klad listov

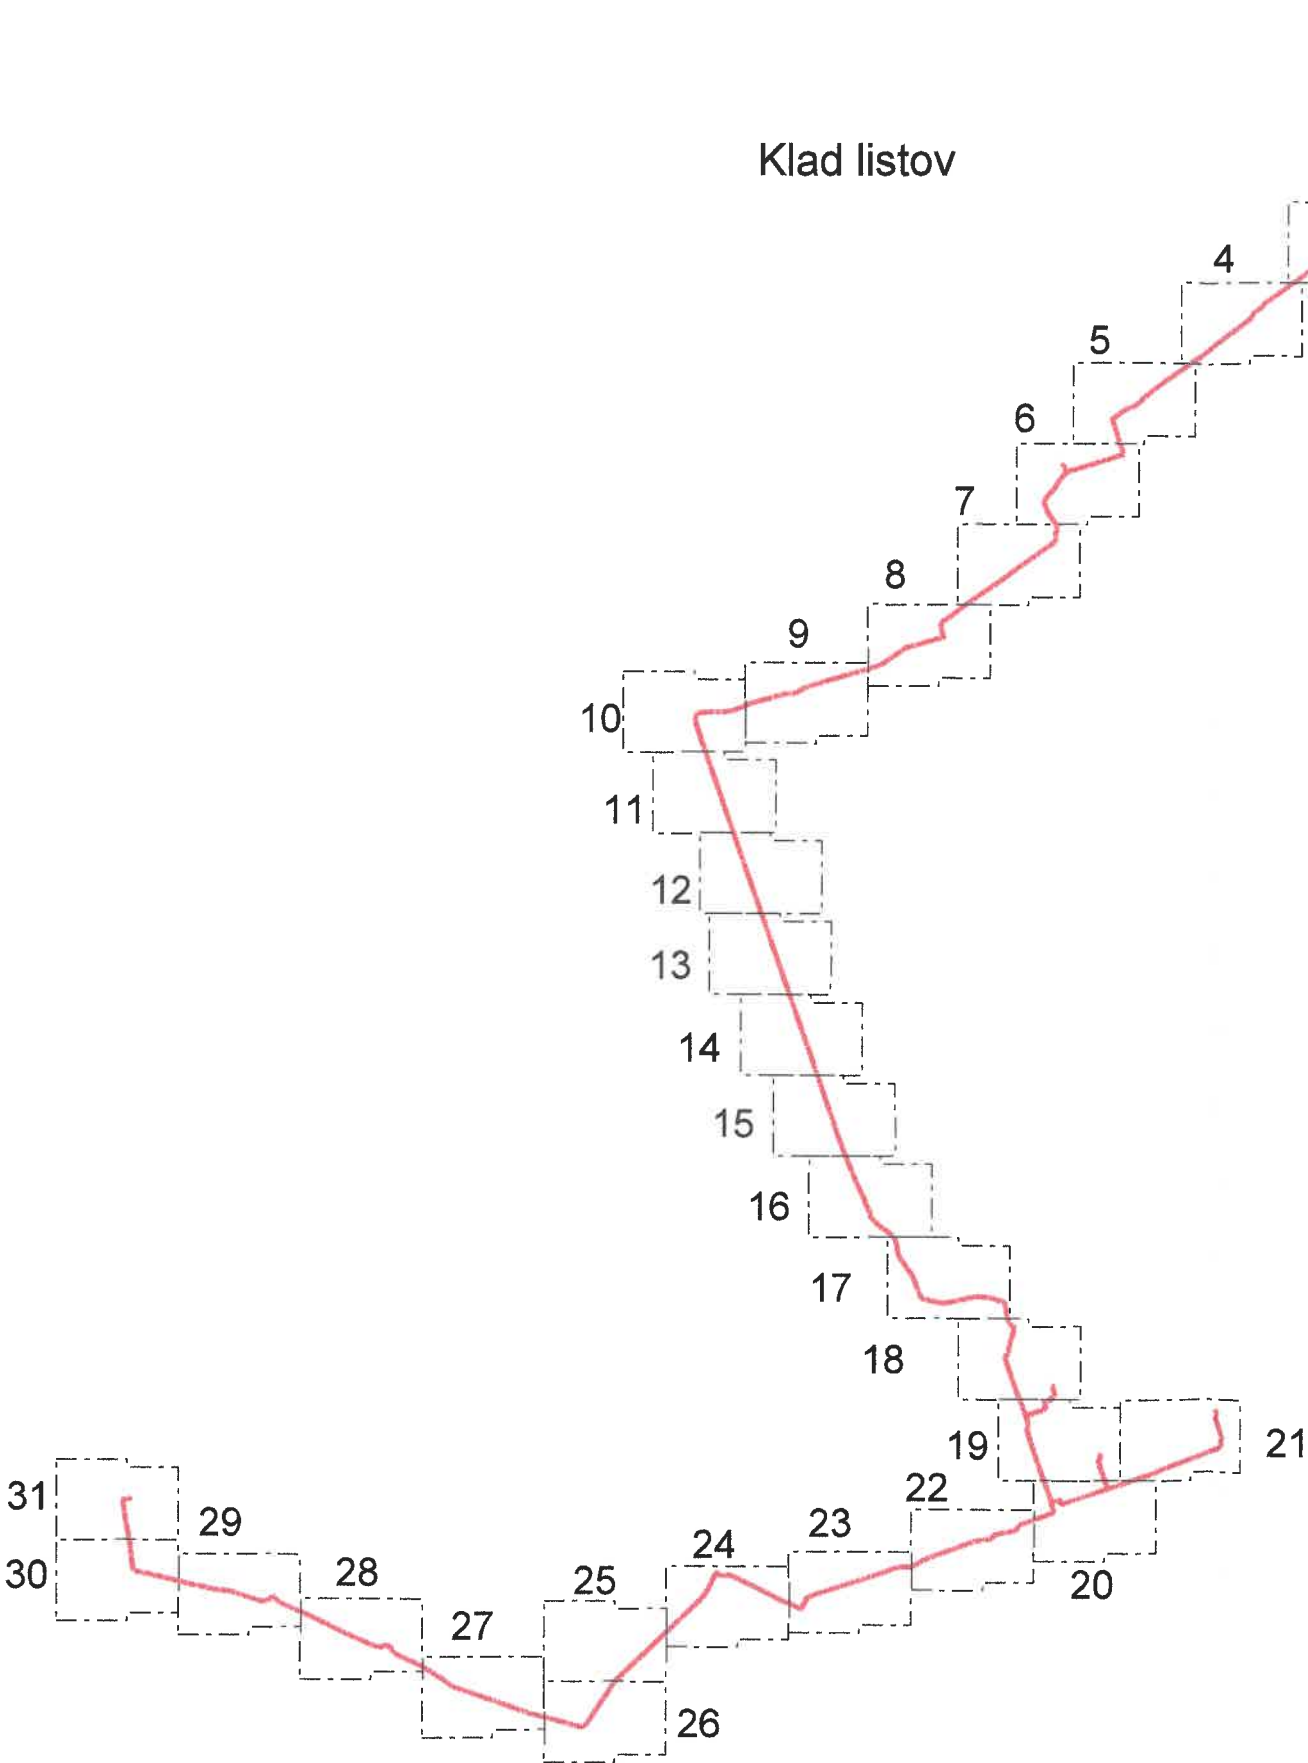

LEGENDA:


- Signálna tyč pre vodovod
- Vodomer, vodomerná šachta
- Hydrant nadzemný
- Hydrant podzemný
- Šupátko vodovodné
- Signálna tyč pre plyn
- Šupátko plynovodné
- Čuchačka
- Distribučný regulátor
- Sieťový regulátor
- Kanalizačná šachta
- Vpust
- Kovový, betónový, drevený stožiar, strešník
- Vonkajšie svietidlo na stožiar
- Rozdeľovacia skrinka vonkajšieho silového vedenia
- Kovový, betónový, drevený stožiar, strešník
- Rozdeľovacia skrinka oznamovacieho vedenia
- Rozhlasový reproduktor na stožiar
- Káblovodná šachta
- Vstupná šachta do podzemného objektu neovereného pôdorysu
- Podzemné oznamovacie vedenie
- Podzemné elektrické vedenie - VO
- Podzemné elektrické vedenie - NN
- Podzemné elektrické vedenie - VN
- Vodovod
- Kanalizácia
- Plyn bez rozlíšenia
- Plyn NTL
- Plyn STL
- Teplovod
- Teplovod - horúcovod
- Teplovod - kábel
- Teplovod - voda
- Podzemné oznamovacie vedenie
- Podzemné oznamovacie vedenie - UPC
- Podzemné oznamovacie vedenie - TEHO
- Kolektor
- Navrhovaná trasa
- Existujúca trasa OK
- Ochranné pásmo ŽSR
- Hranica katastra
- Spojka, Rezerva na optickom kábli
- Korugovaná chránička, prekopy sp. plôch
- Riadené a neriadené pretlačanie

POZNÁMKA:

Všetky inžinierske siete sú zakreslené informatívne!
Pred začatím výkopových prác je potrebné ich presné vytýčenie
Pri ich súbahu a križovaní dodržať STN 73 6005

F2BTS 0307KO Veľká Ida a 1125KO Bočiar
Klad listov polohopisných plánov

 M-Tel s. r. o., Južná trieda 68 040 01 Košice	06/2026	
	Ing. R. Nagy	A3
	Výkres č.	1/2

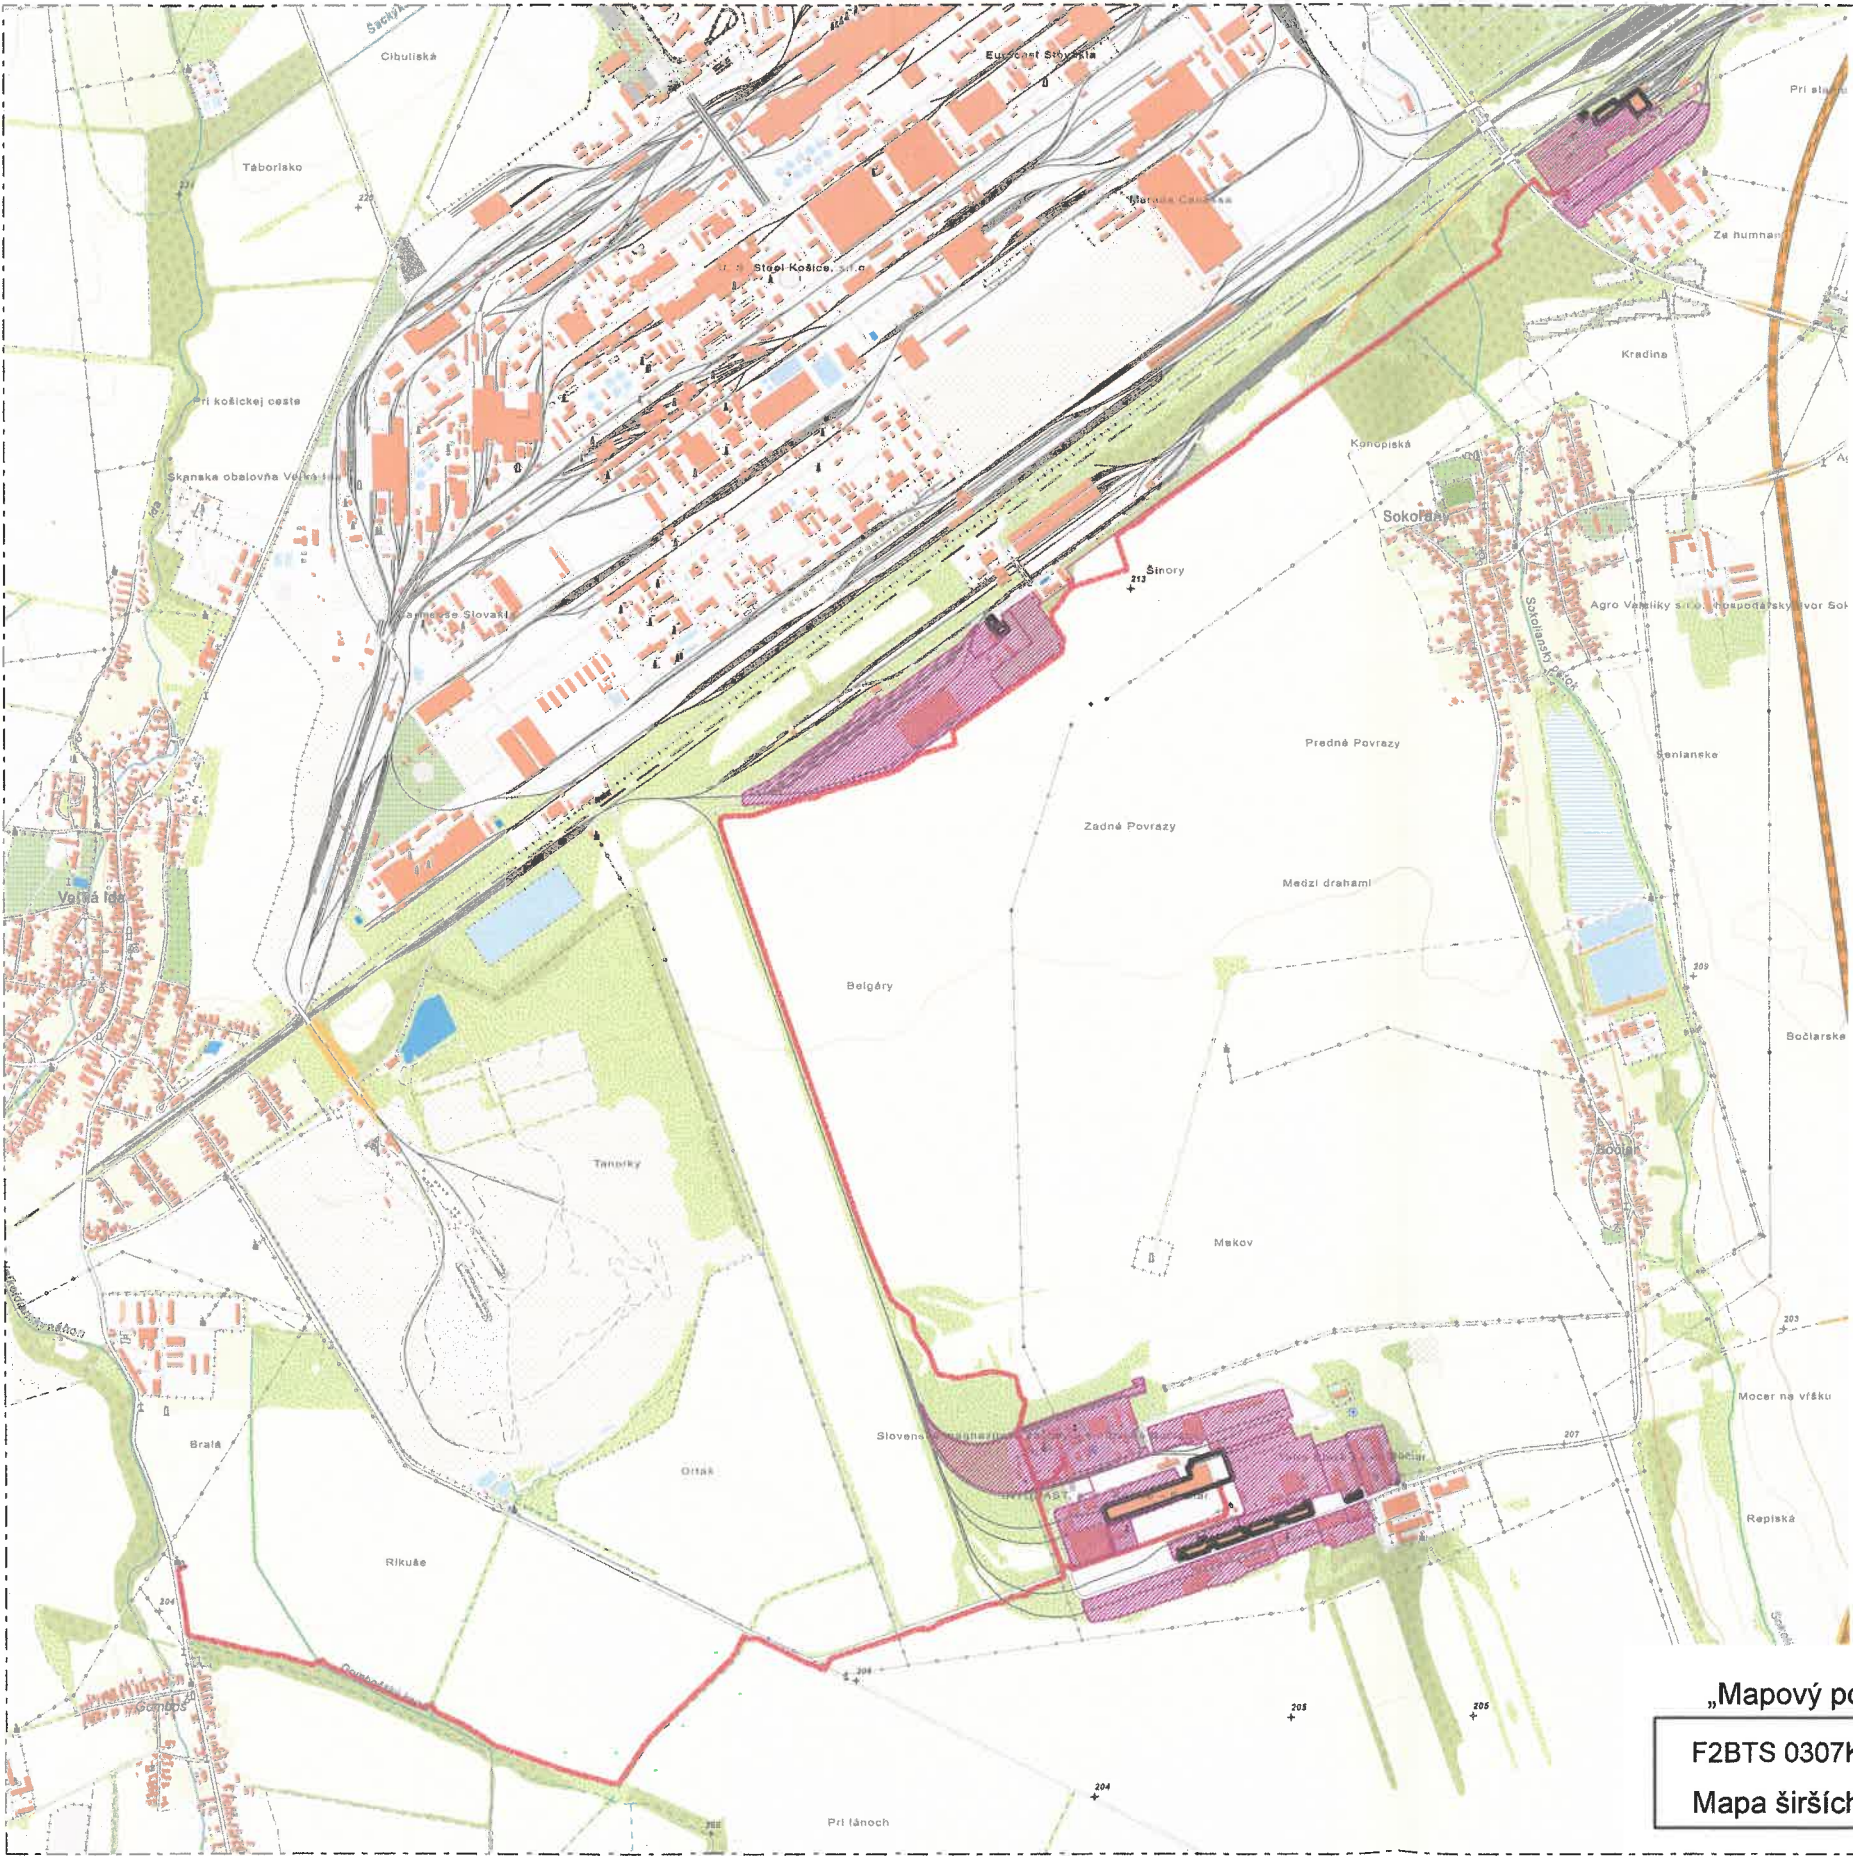


- LEGENDA:
- Navrhovaná trasa OK
 - Existujúca trasa OK
 - Železničná sieť
 - Uzavretý oplotený areál



„Mapový podklad © Úrad geodézie, kartografie a katastra Slovenskej republiky”

F2BTS 0307KO Veľká Ida a 1125KO Bočiar
Mapa širších vzťahov - Uzavreté areály

m·tel
M-Tel s. r. o., Južná trieda 68
040 01 Košice


03/2026	
Ing. R. Nagy	A3
Výkres č.	1/1A

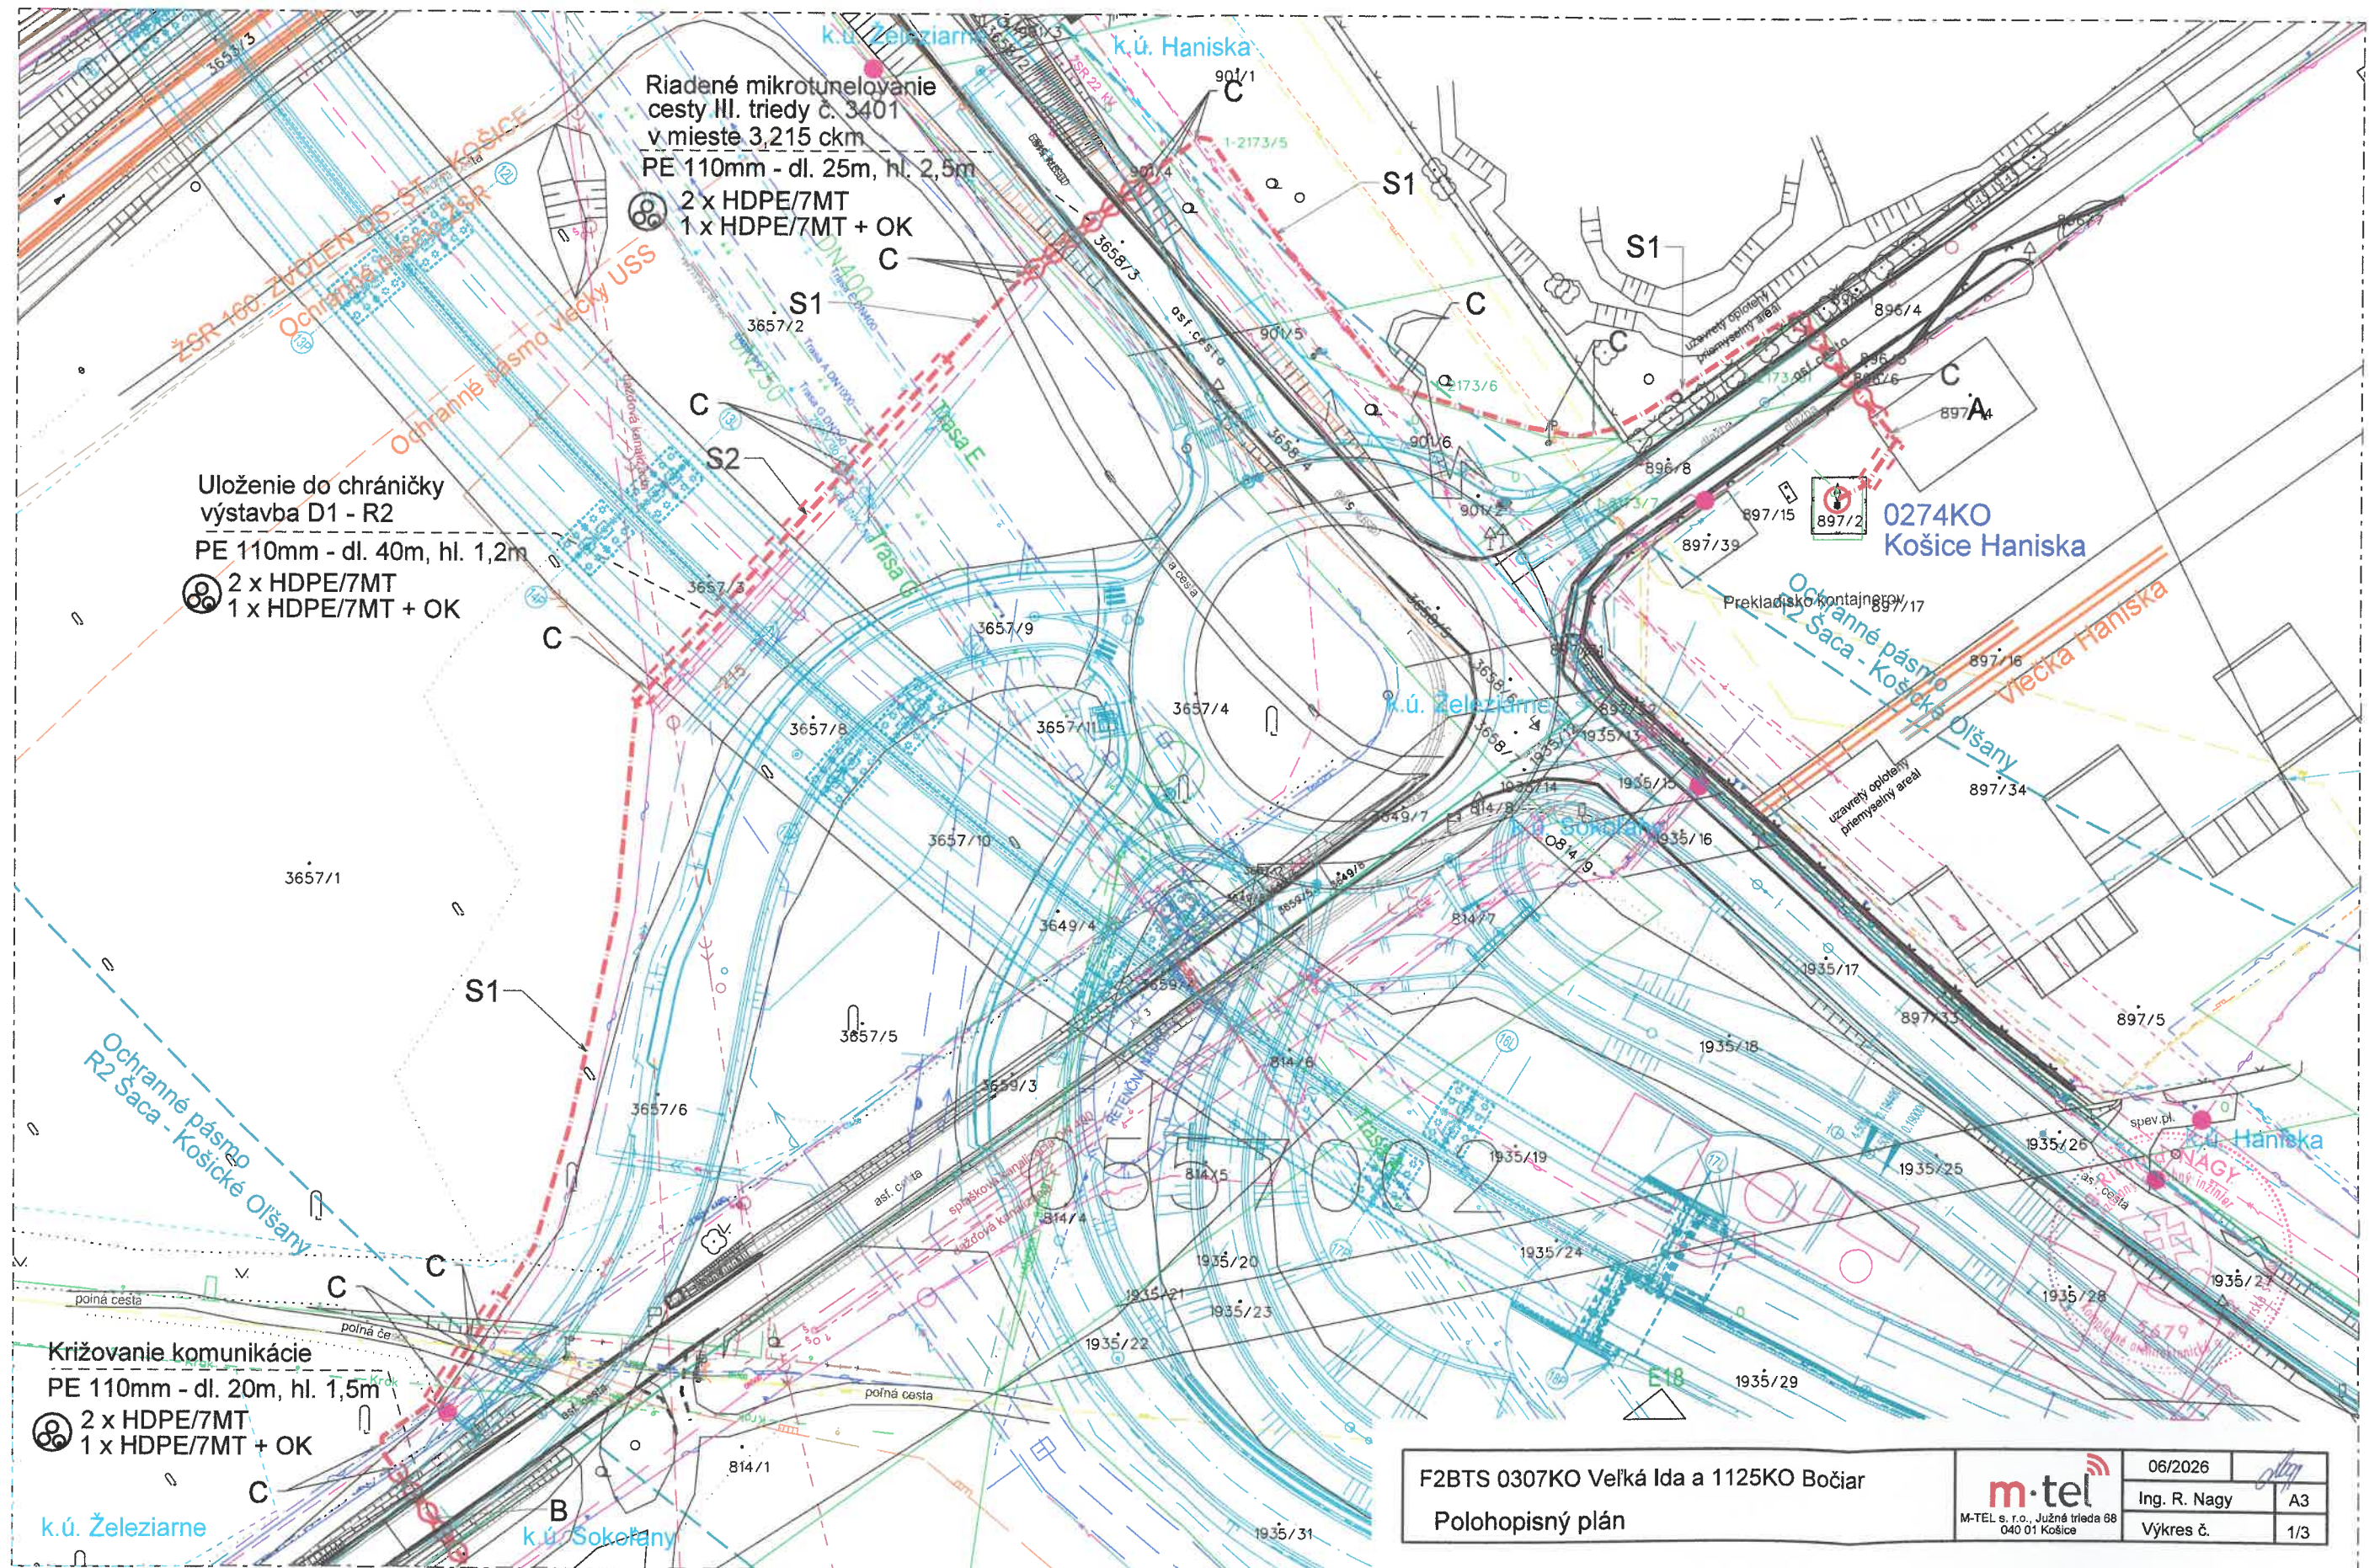

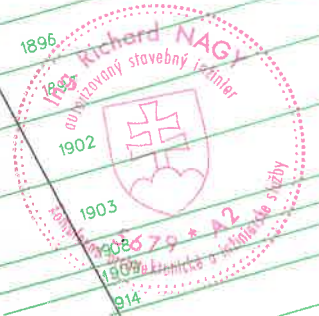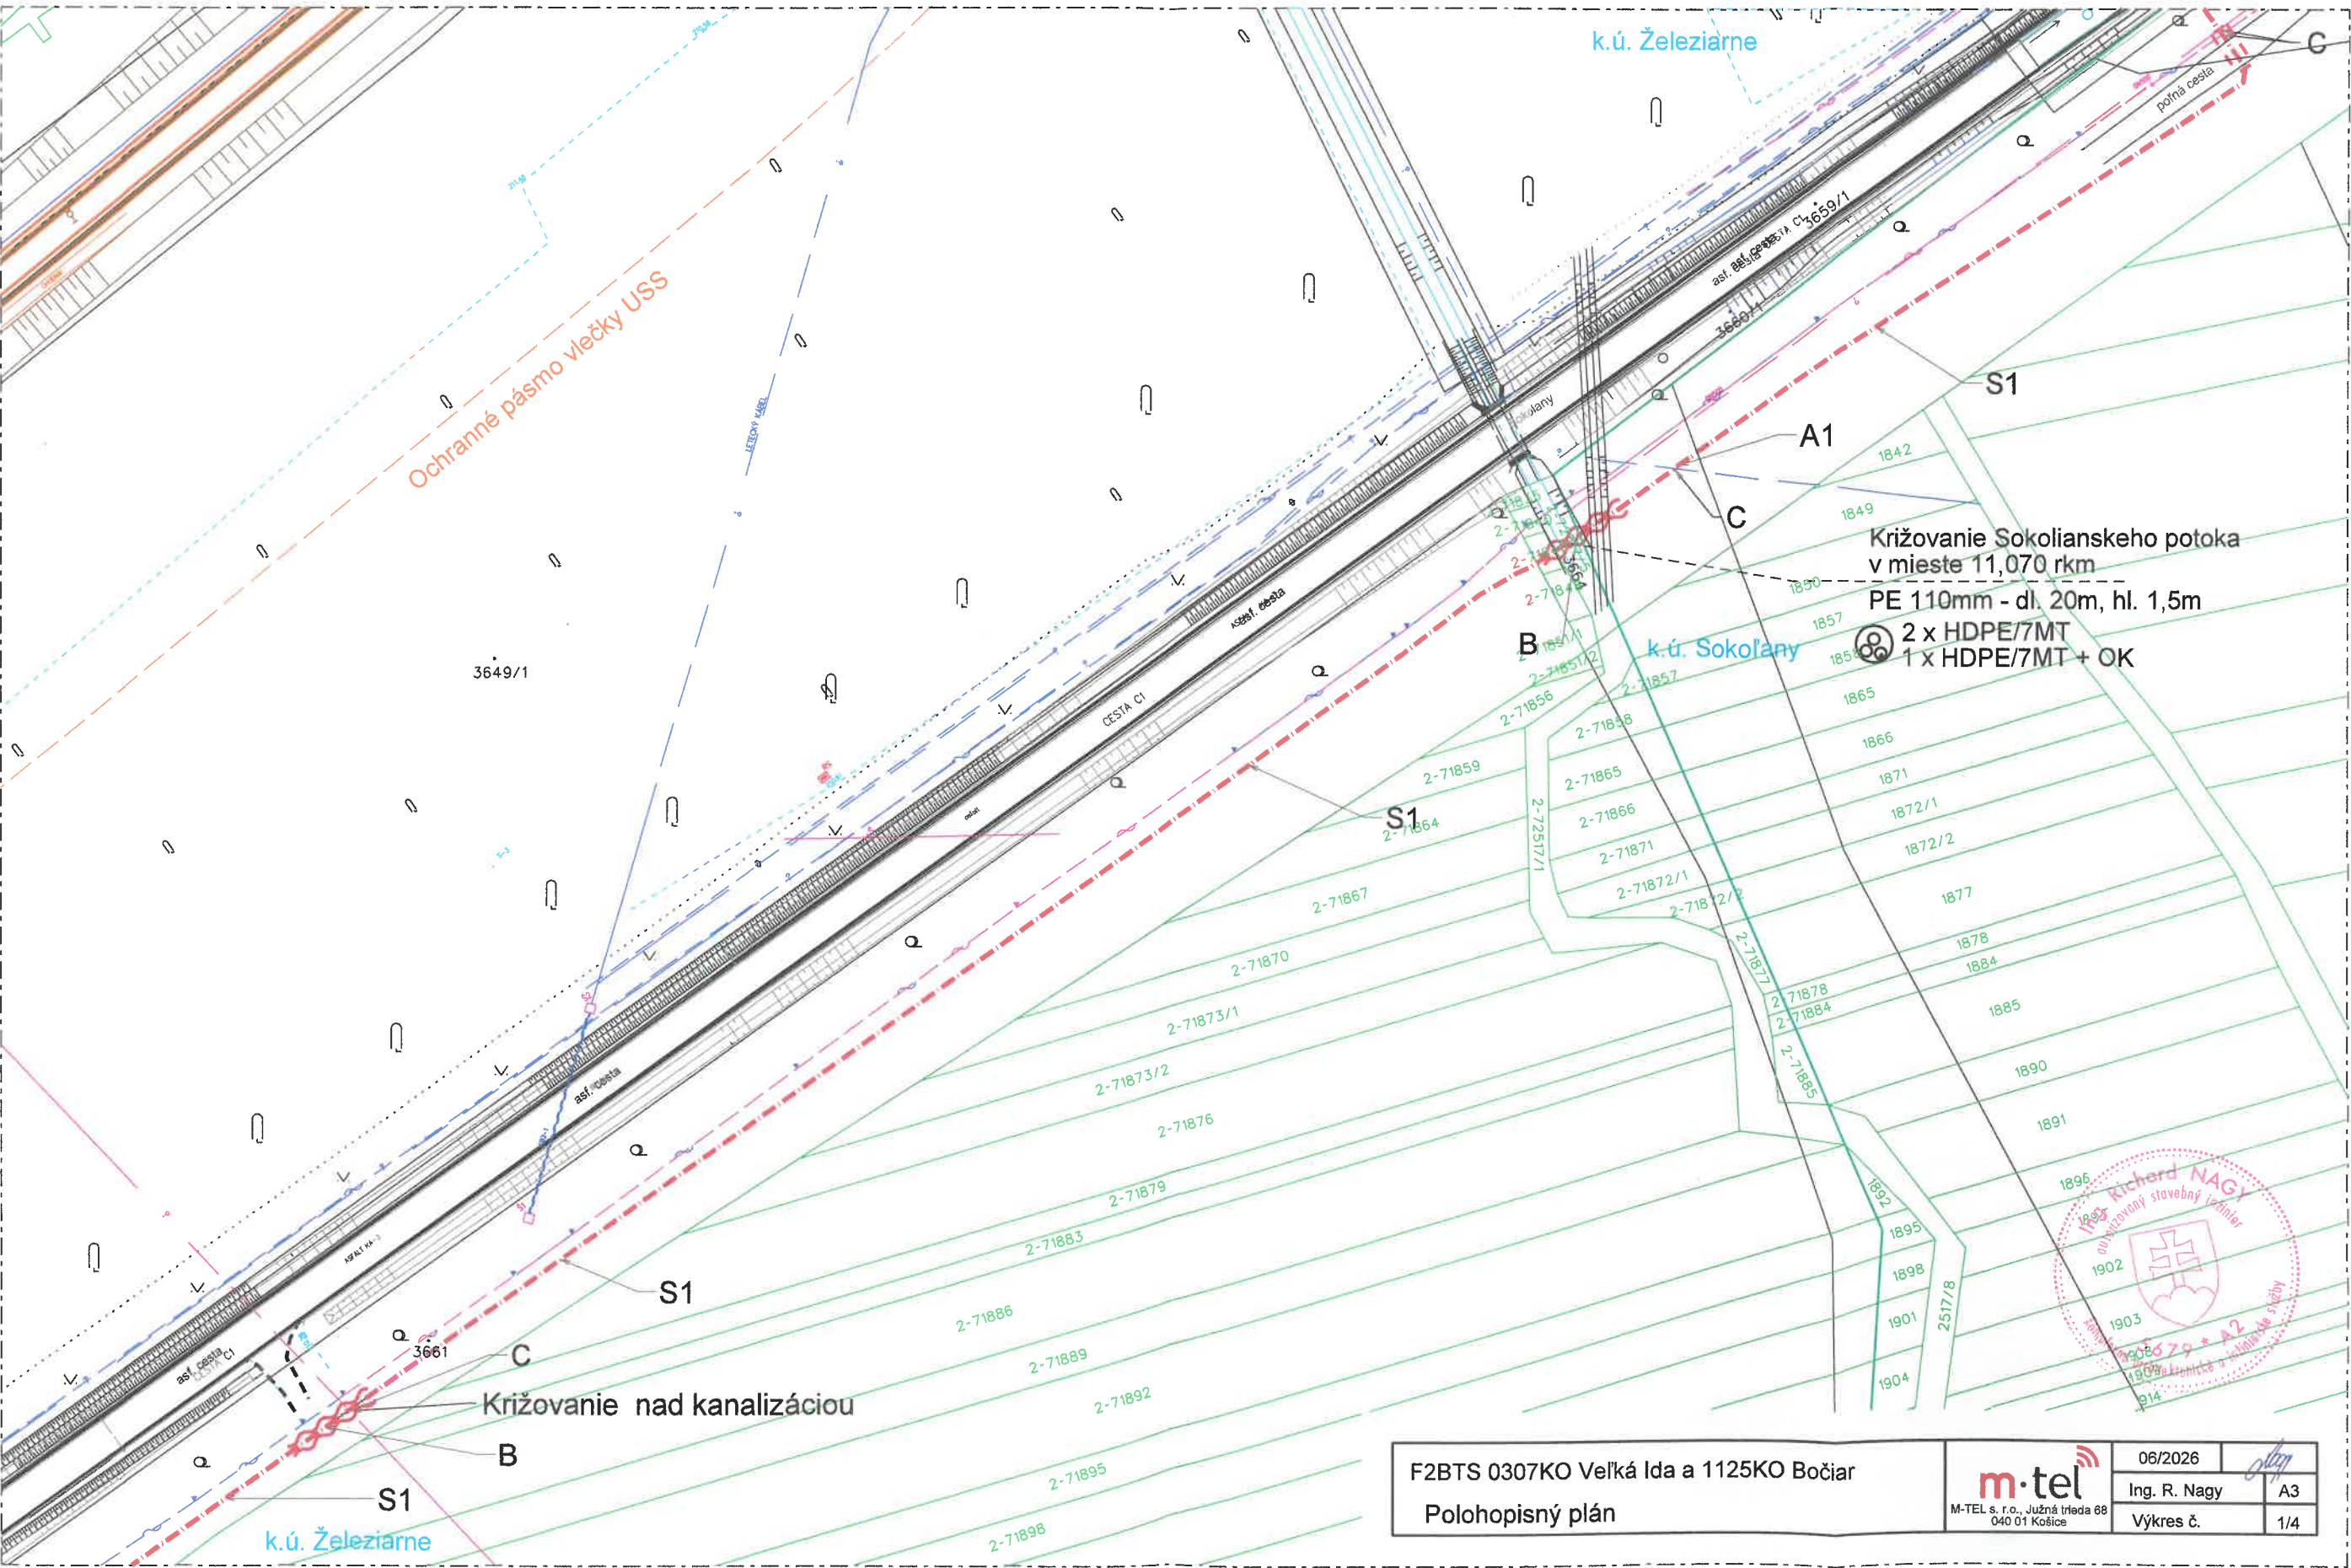

F2BTS 0307KO Veľká Ida a 1125KO Bočiar Polohopisný plán	06/2026	
	Ing. R. Nagy	A3
	Výkres č.	1/4





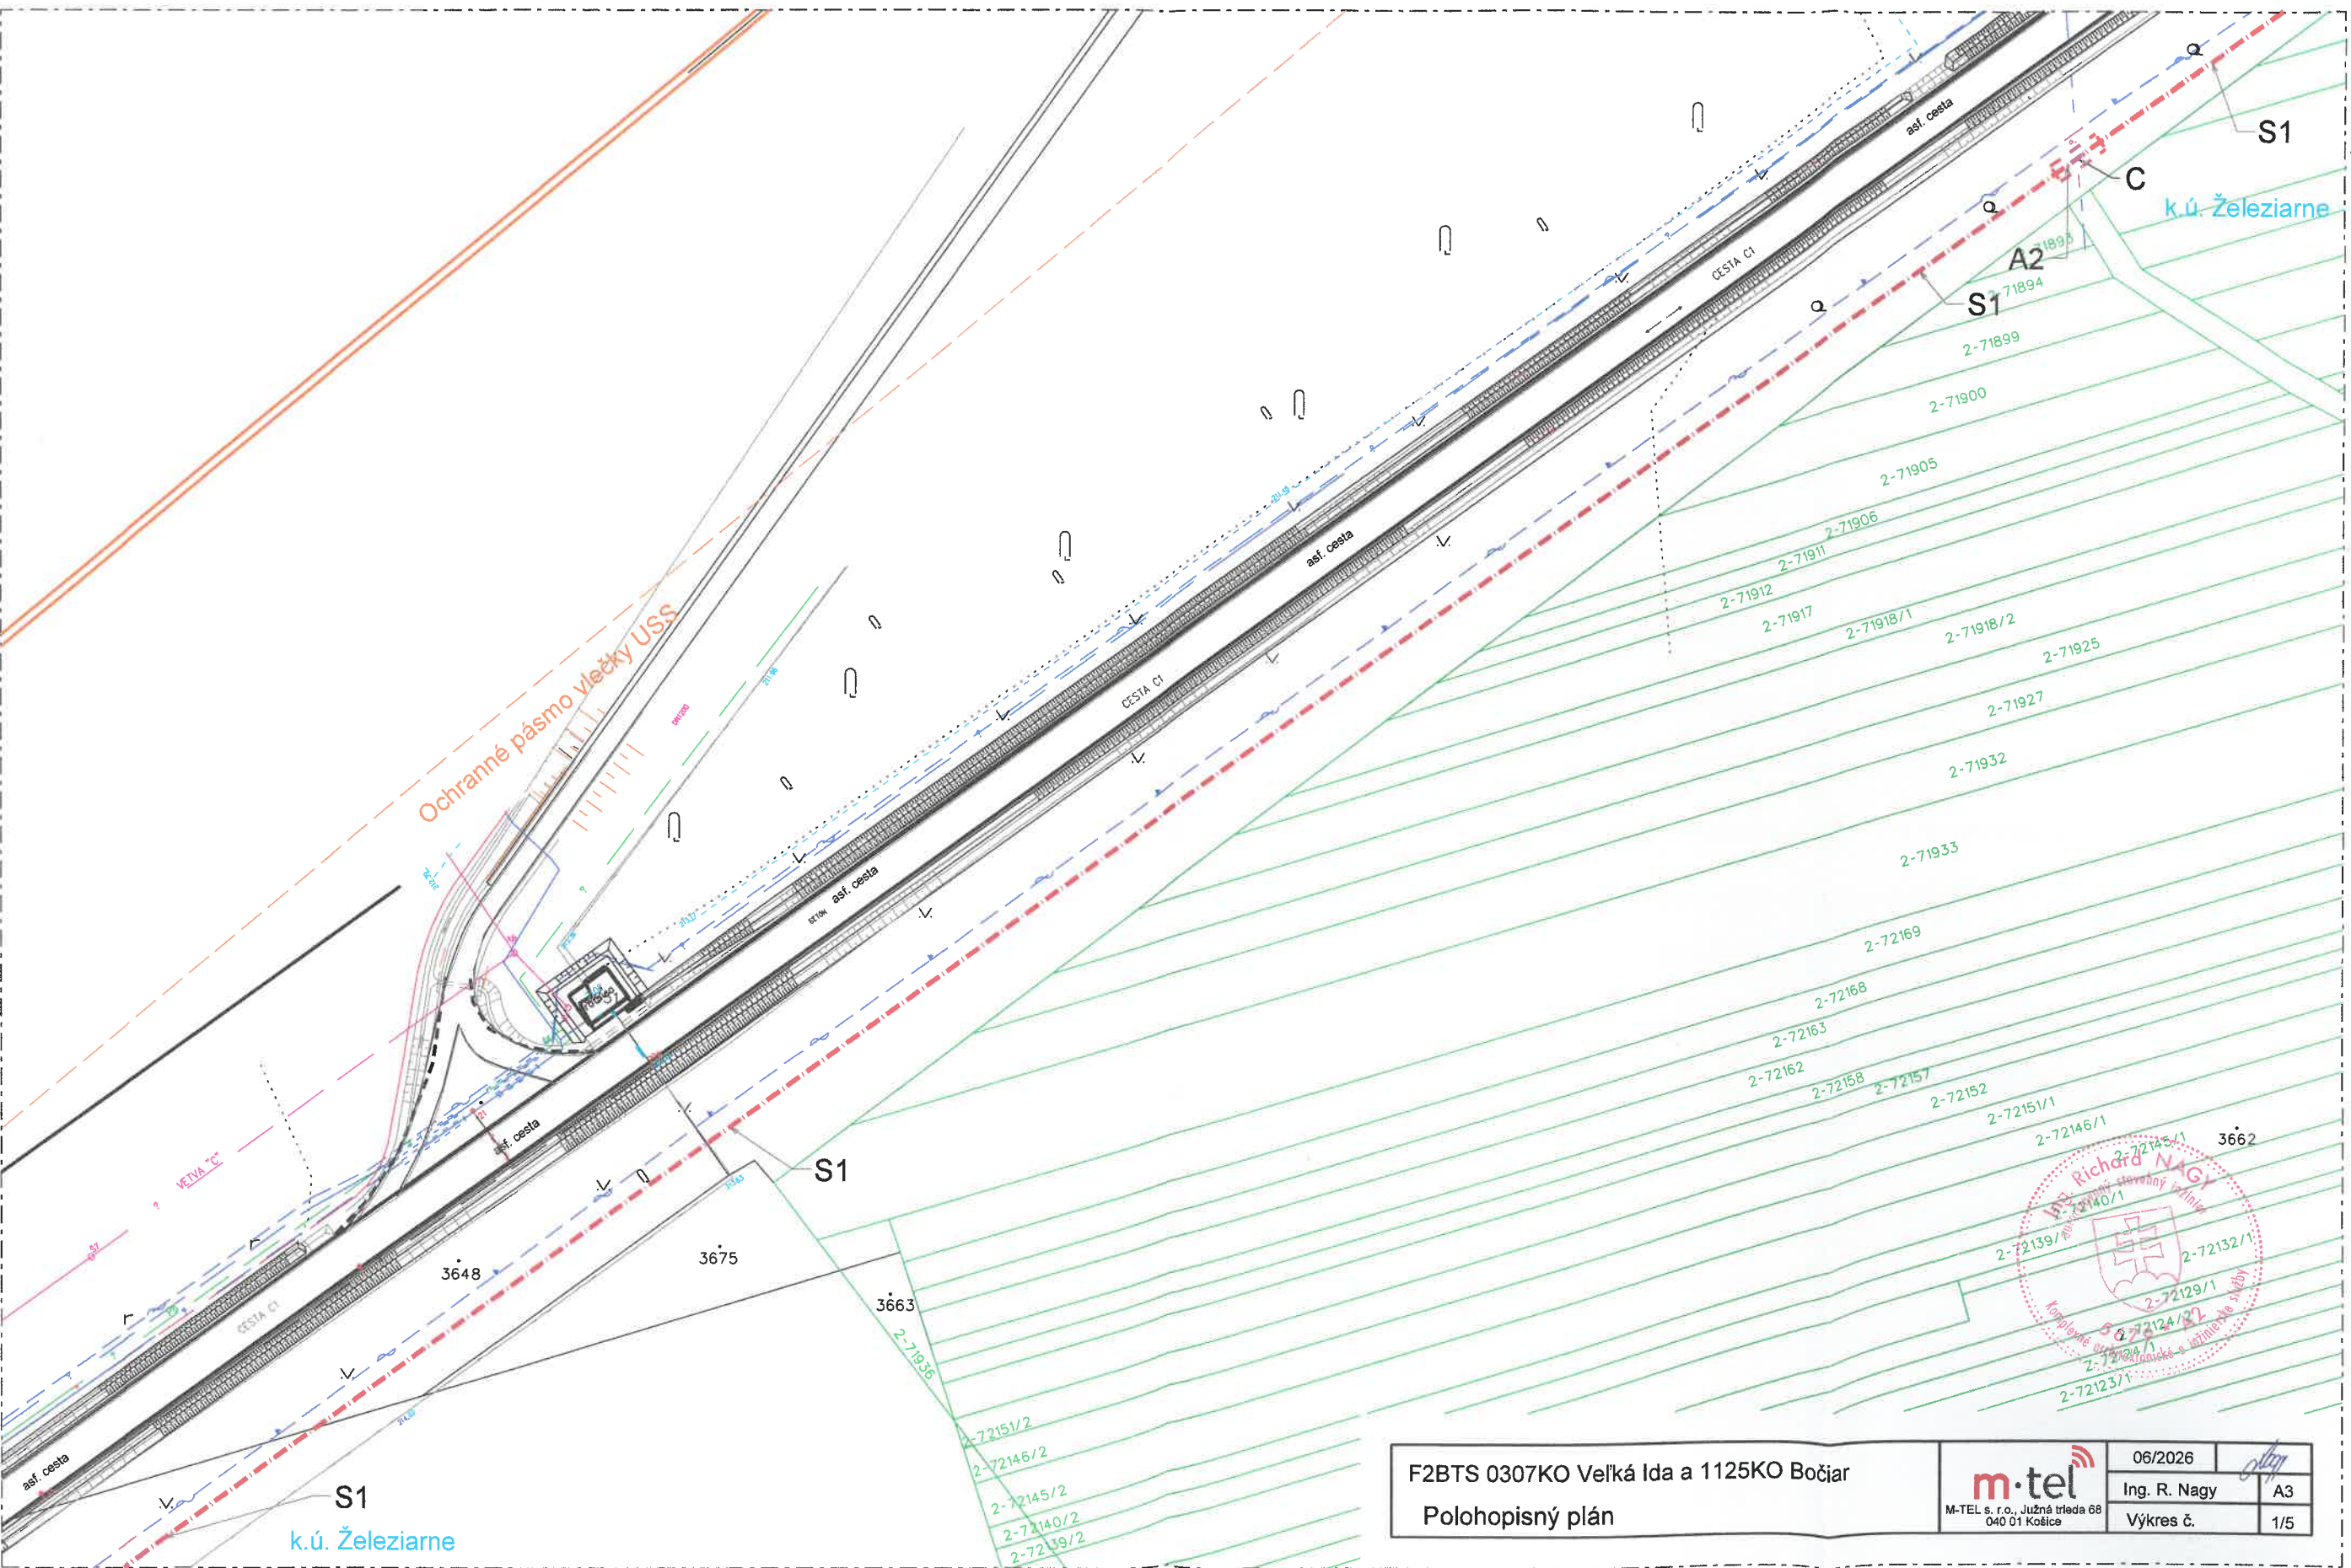

F2BTS 0307KO Veľká Ida a 1125KO Bočiar
Polohopisný plán


m·tel
M-TEL s. r. o., Južná trieda 68
040 01 Košice

06/2026	Ing. R. Nagy	A3
Výkres č.		1/5

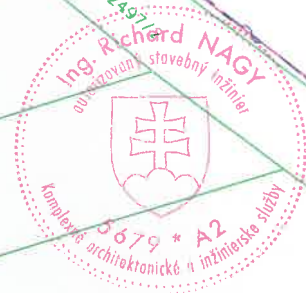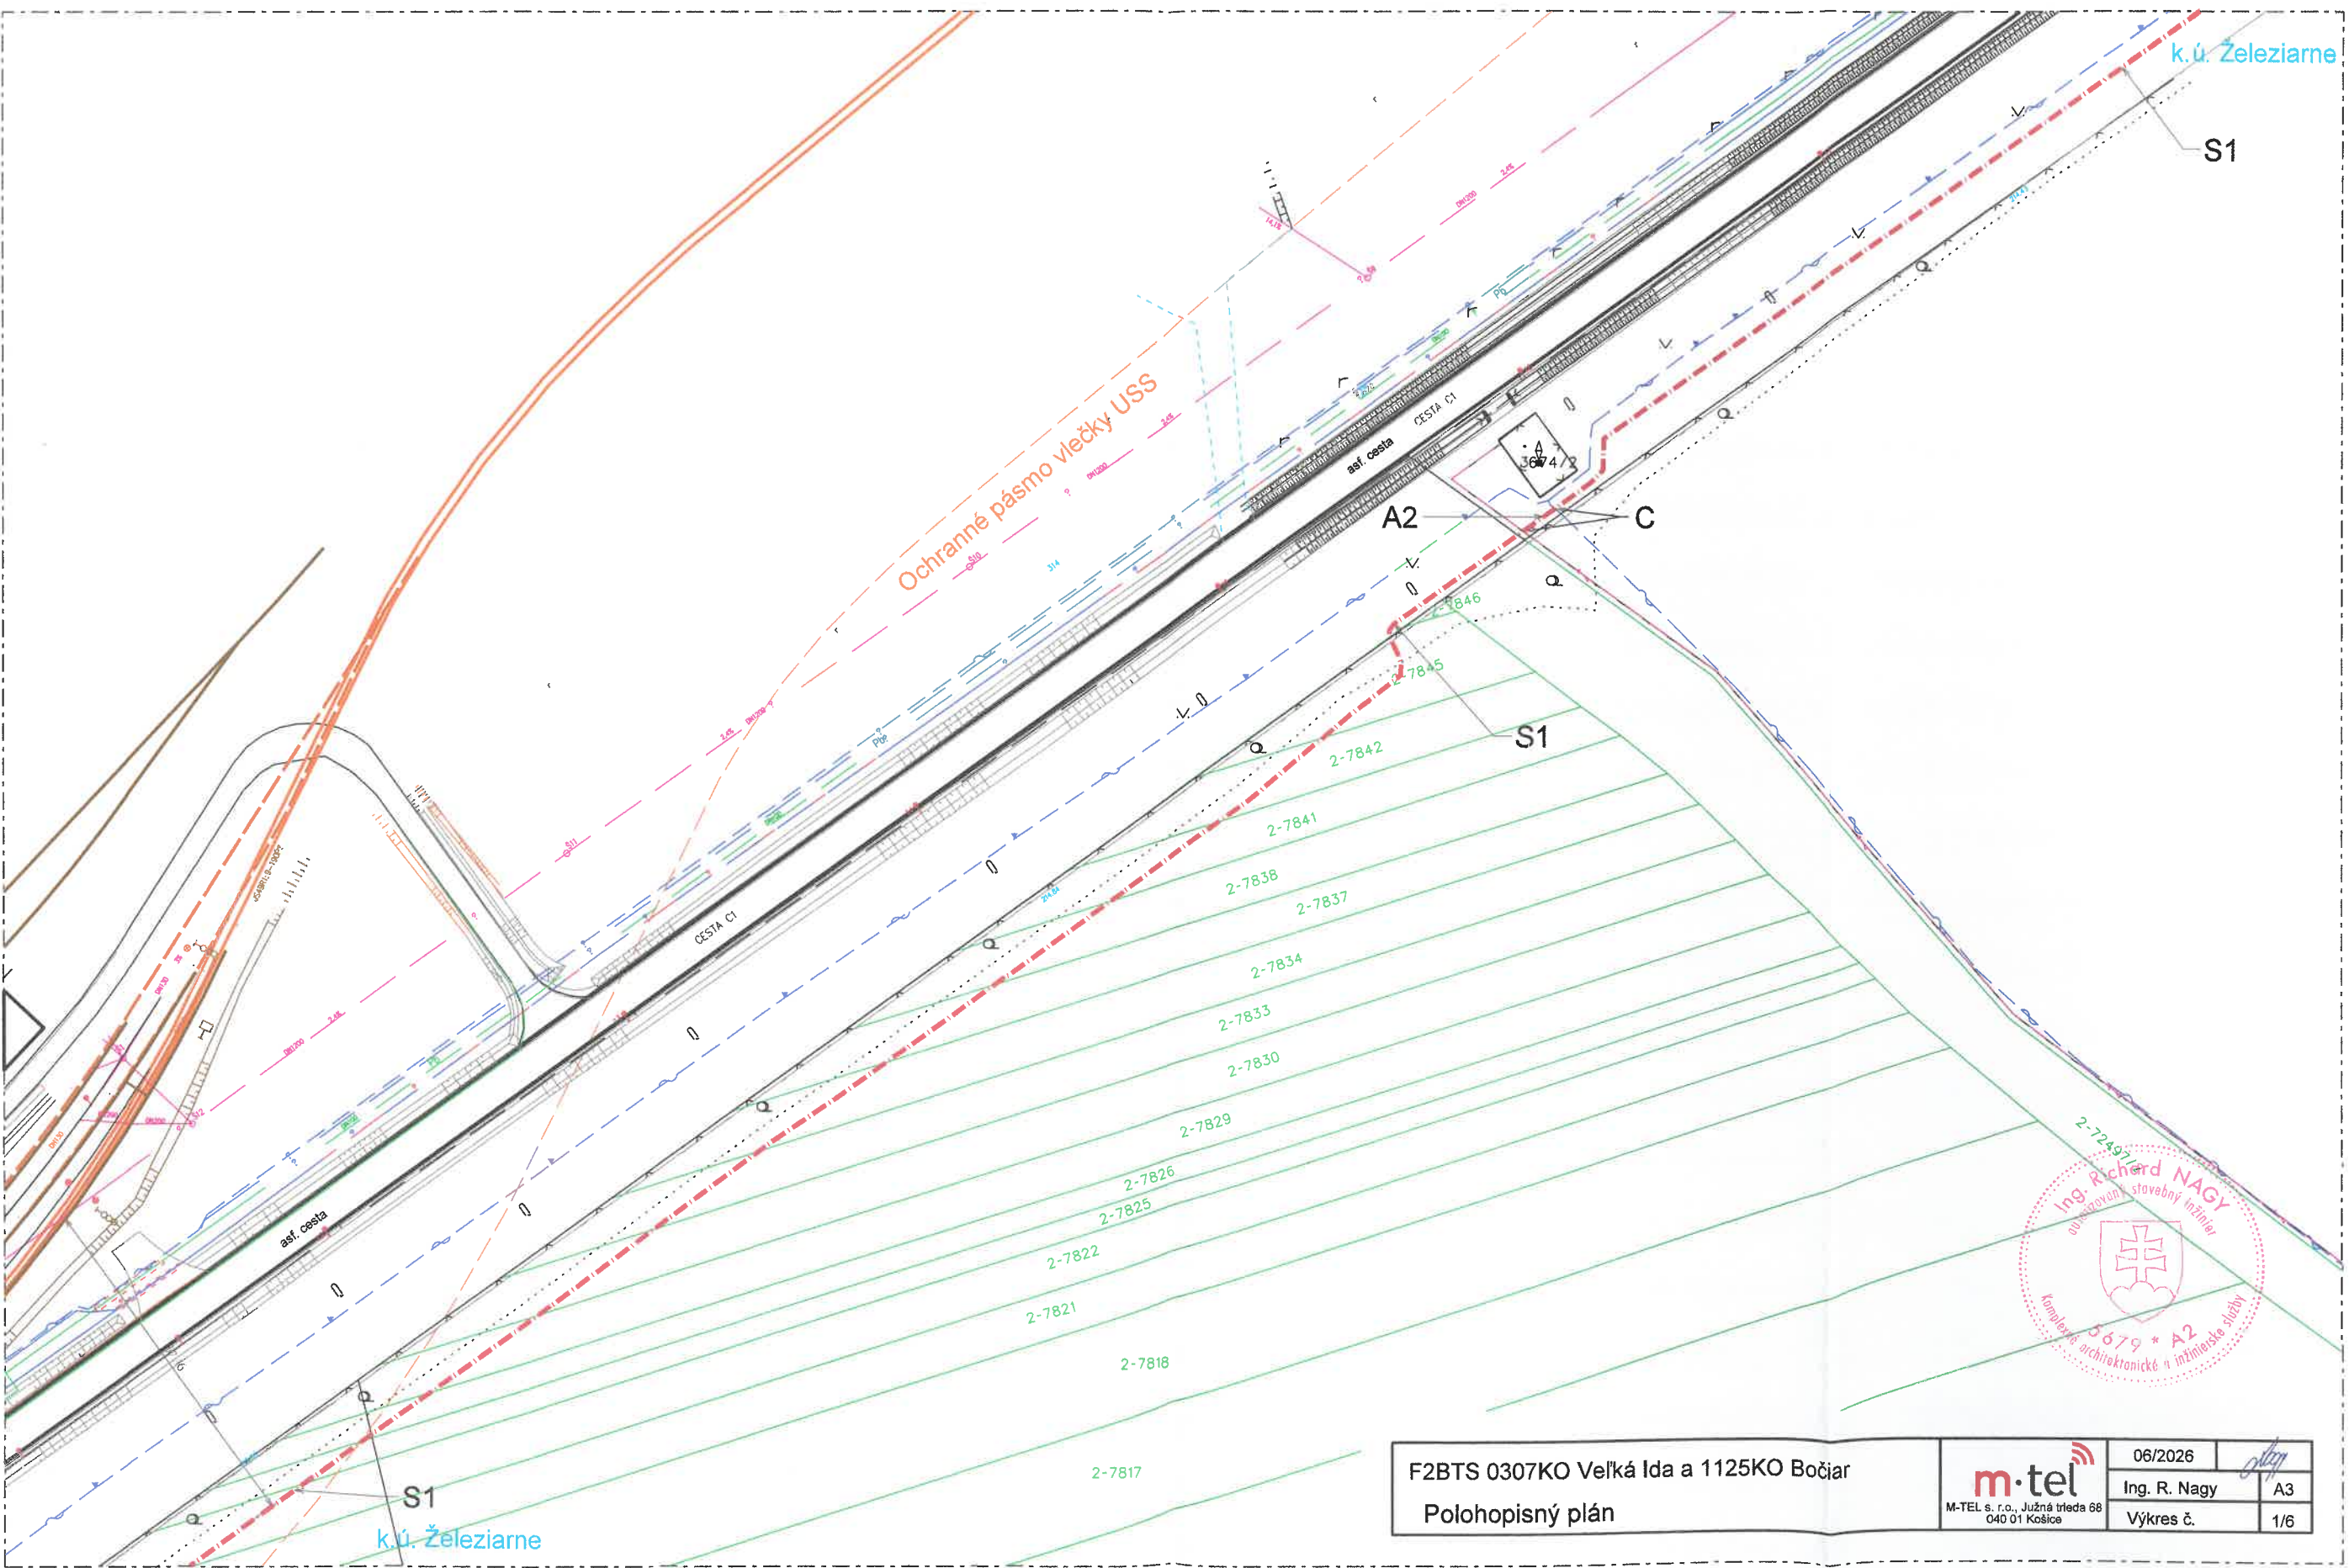



F2BTS 0307KO Veľká Ida a 1125KO Bočiar		06/2026	
Polohopisný plán		Ing. R. Nagy	A3
		Výkres č.	1/6



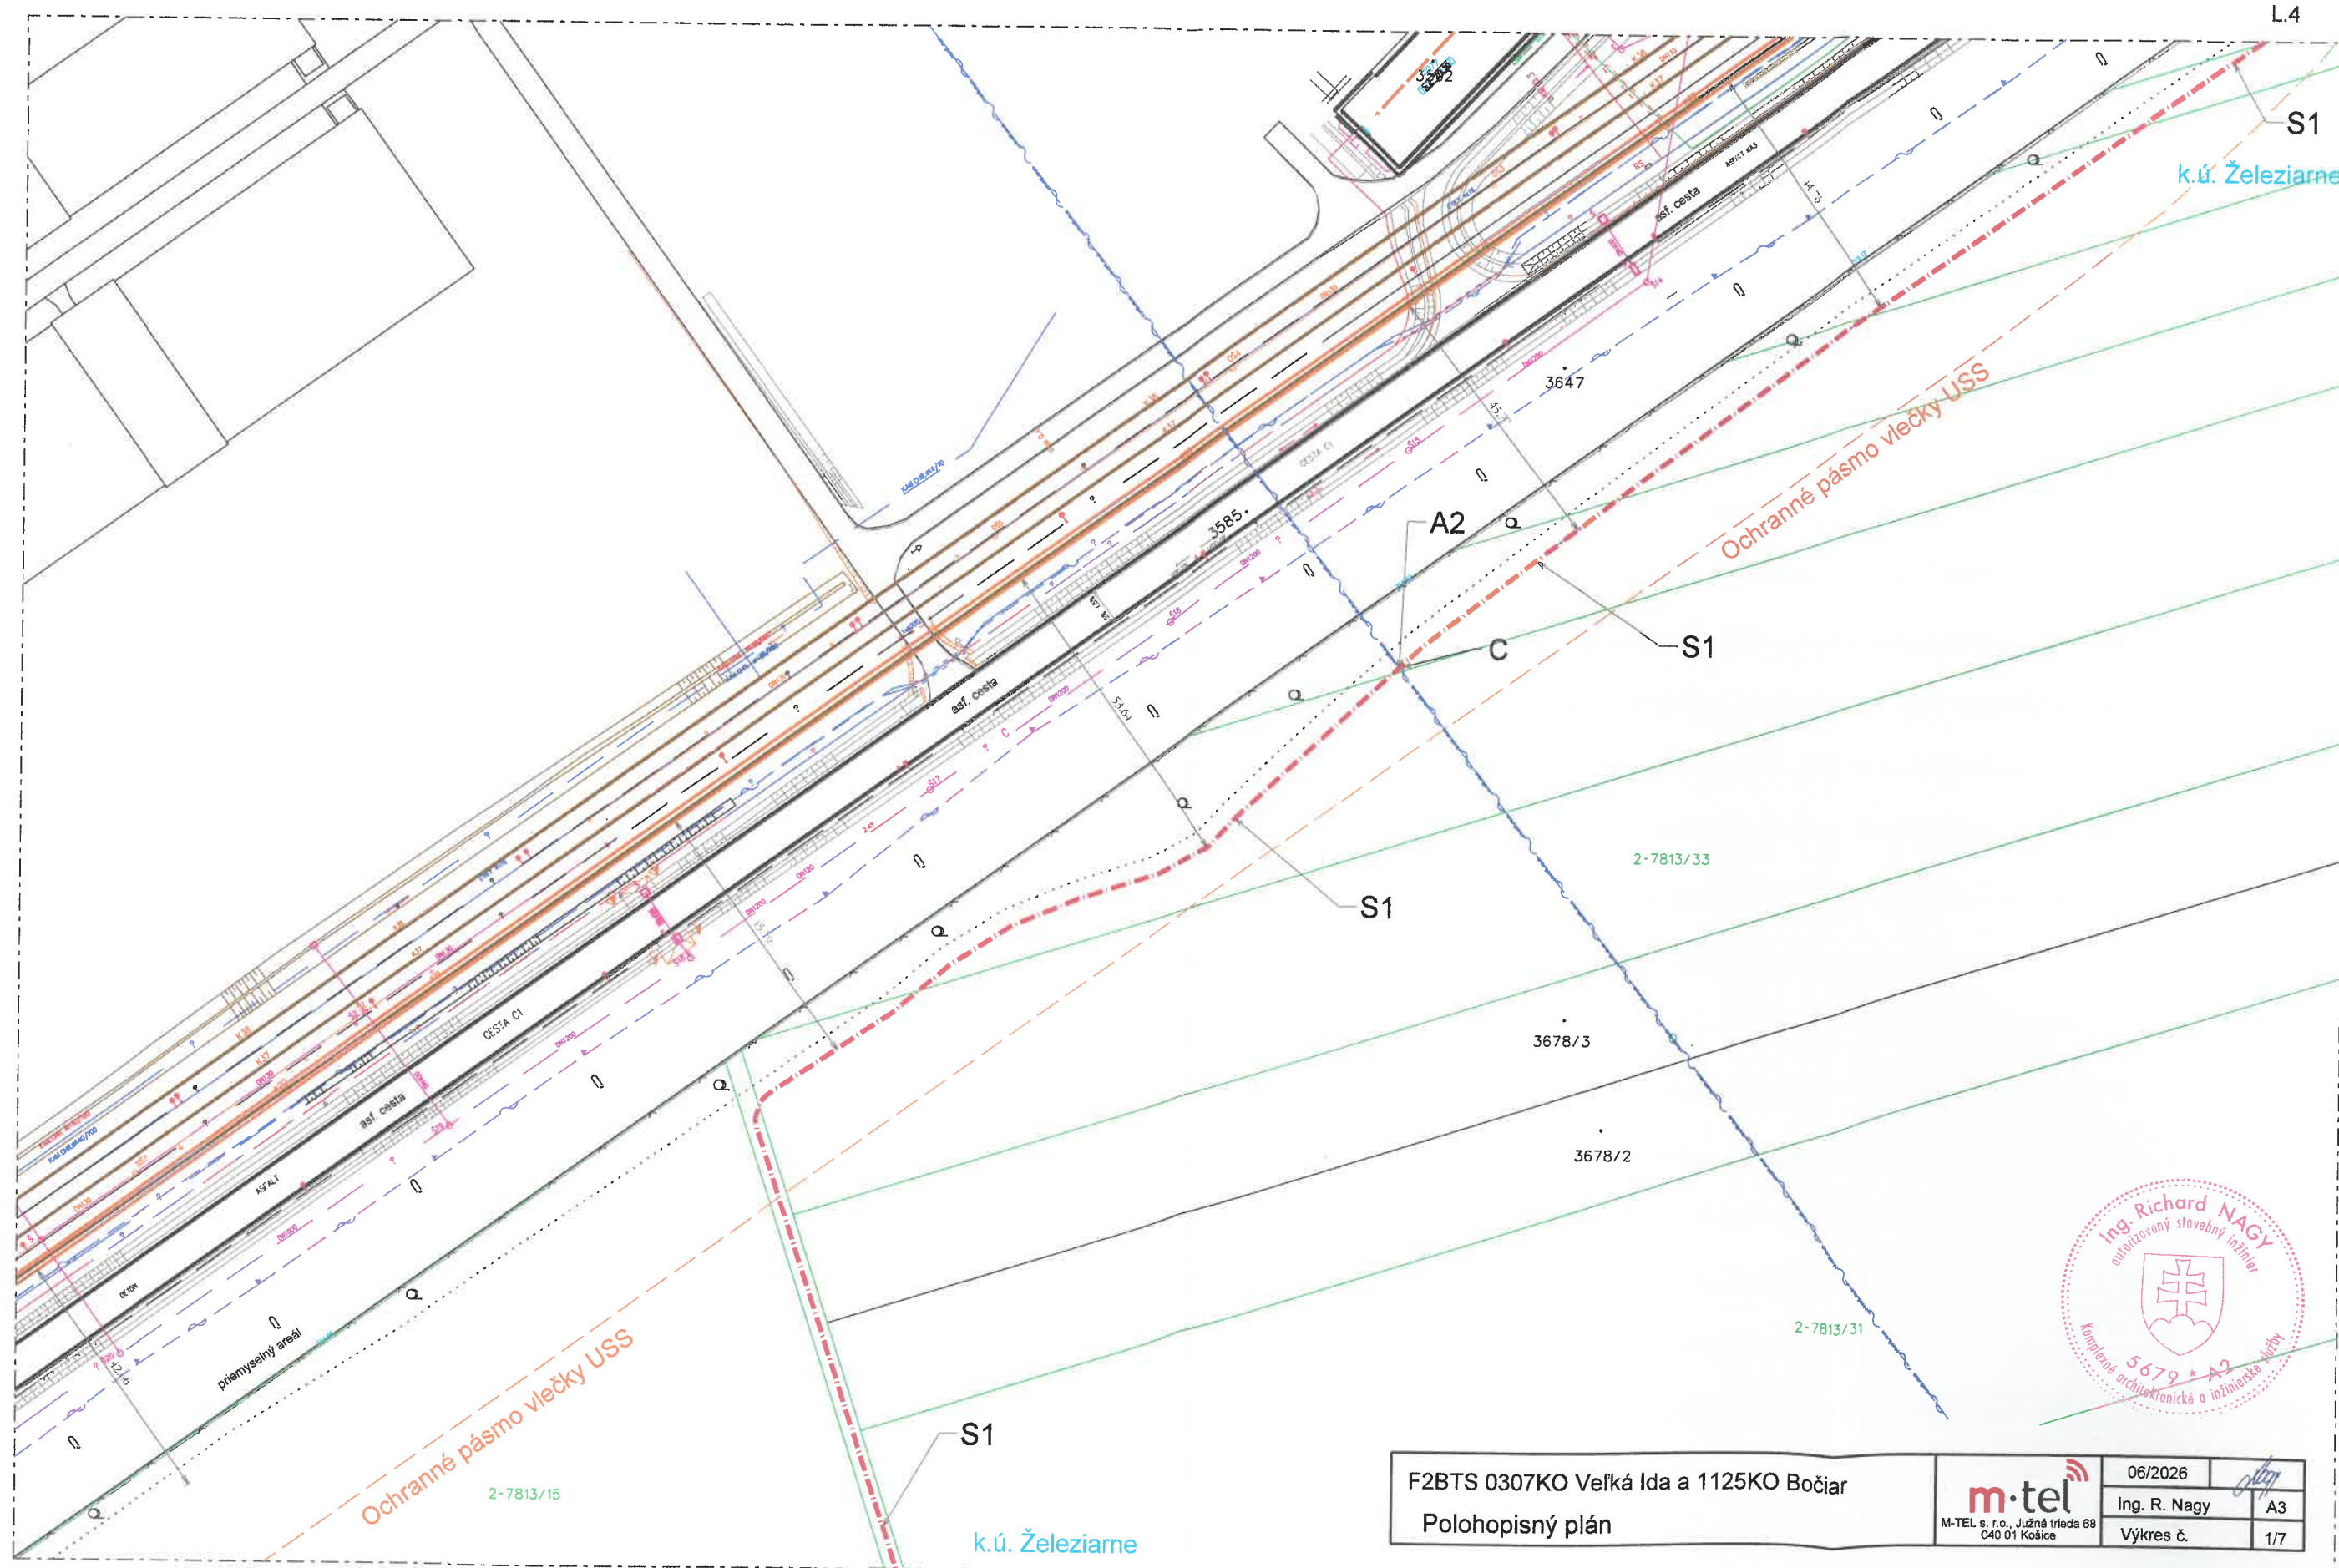

F2BTS 0307KO Veľká Ida a 1125KO Bočiar		06/2026	
Polohopisný plán		Ing. R. Nagy	A3
M-TEL s. r.o., Južná trieda 68 040 01 Košice		Výkres č.	1/7

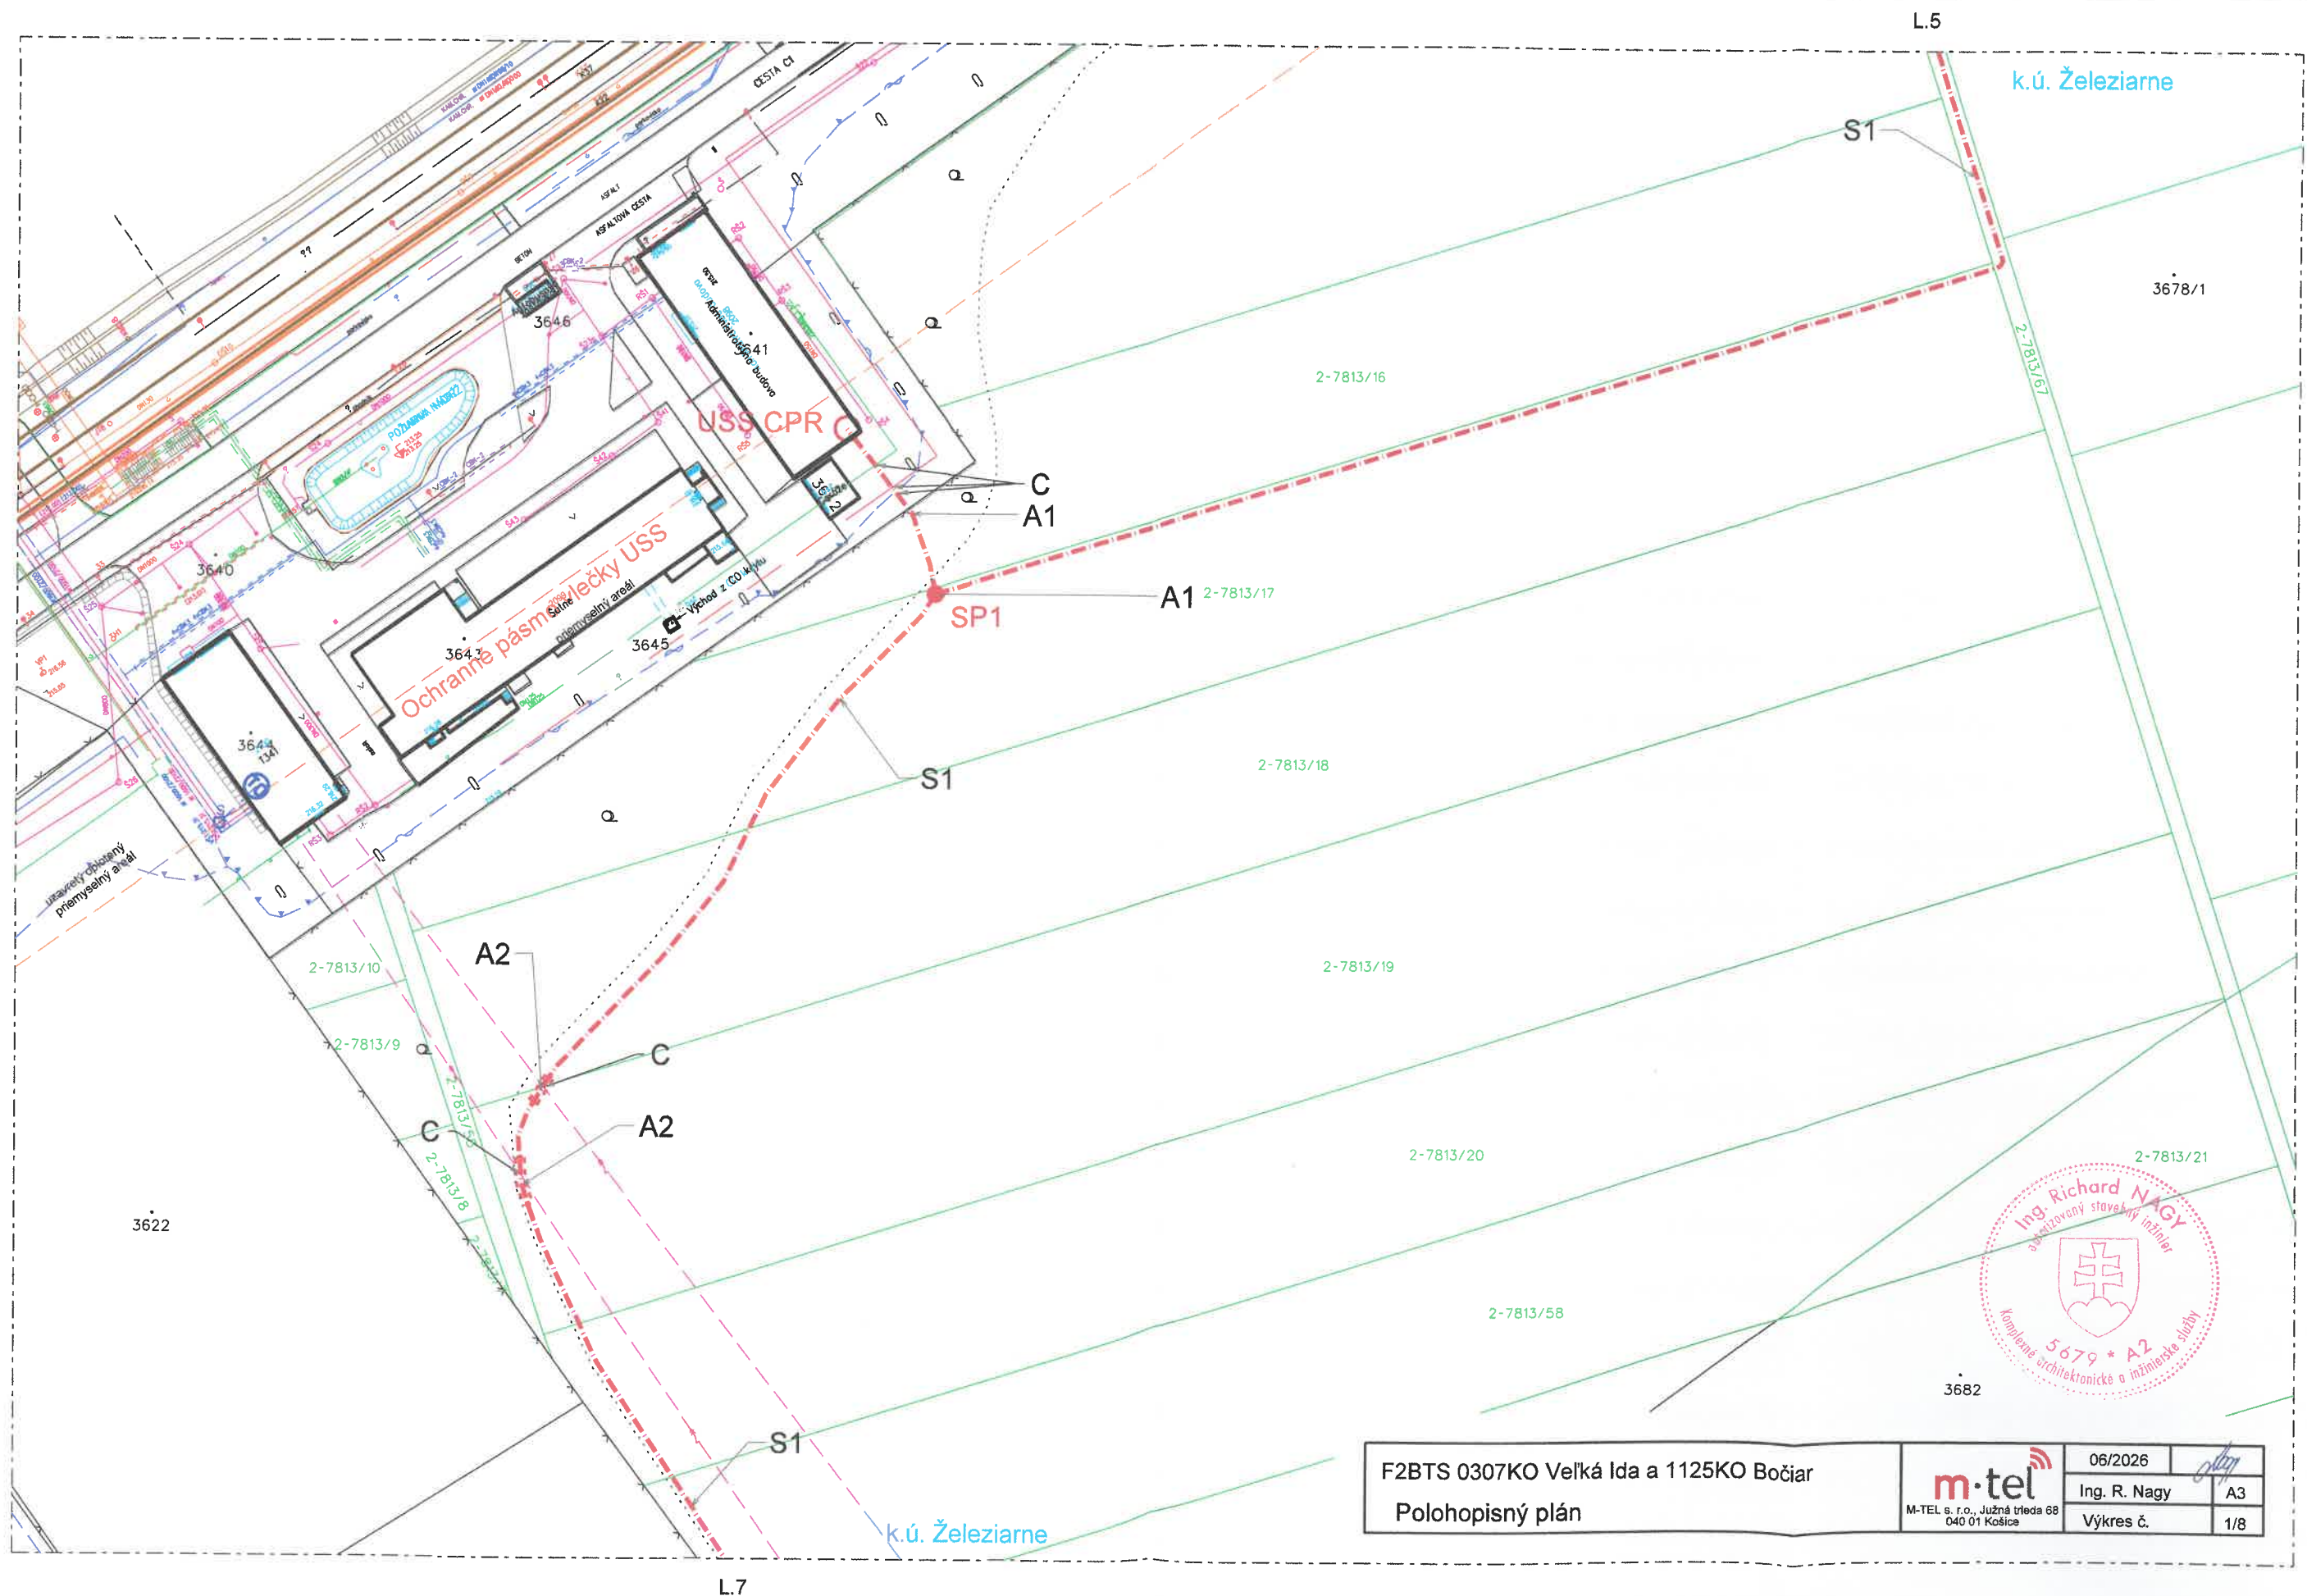

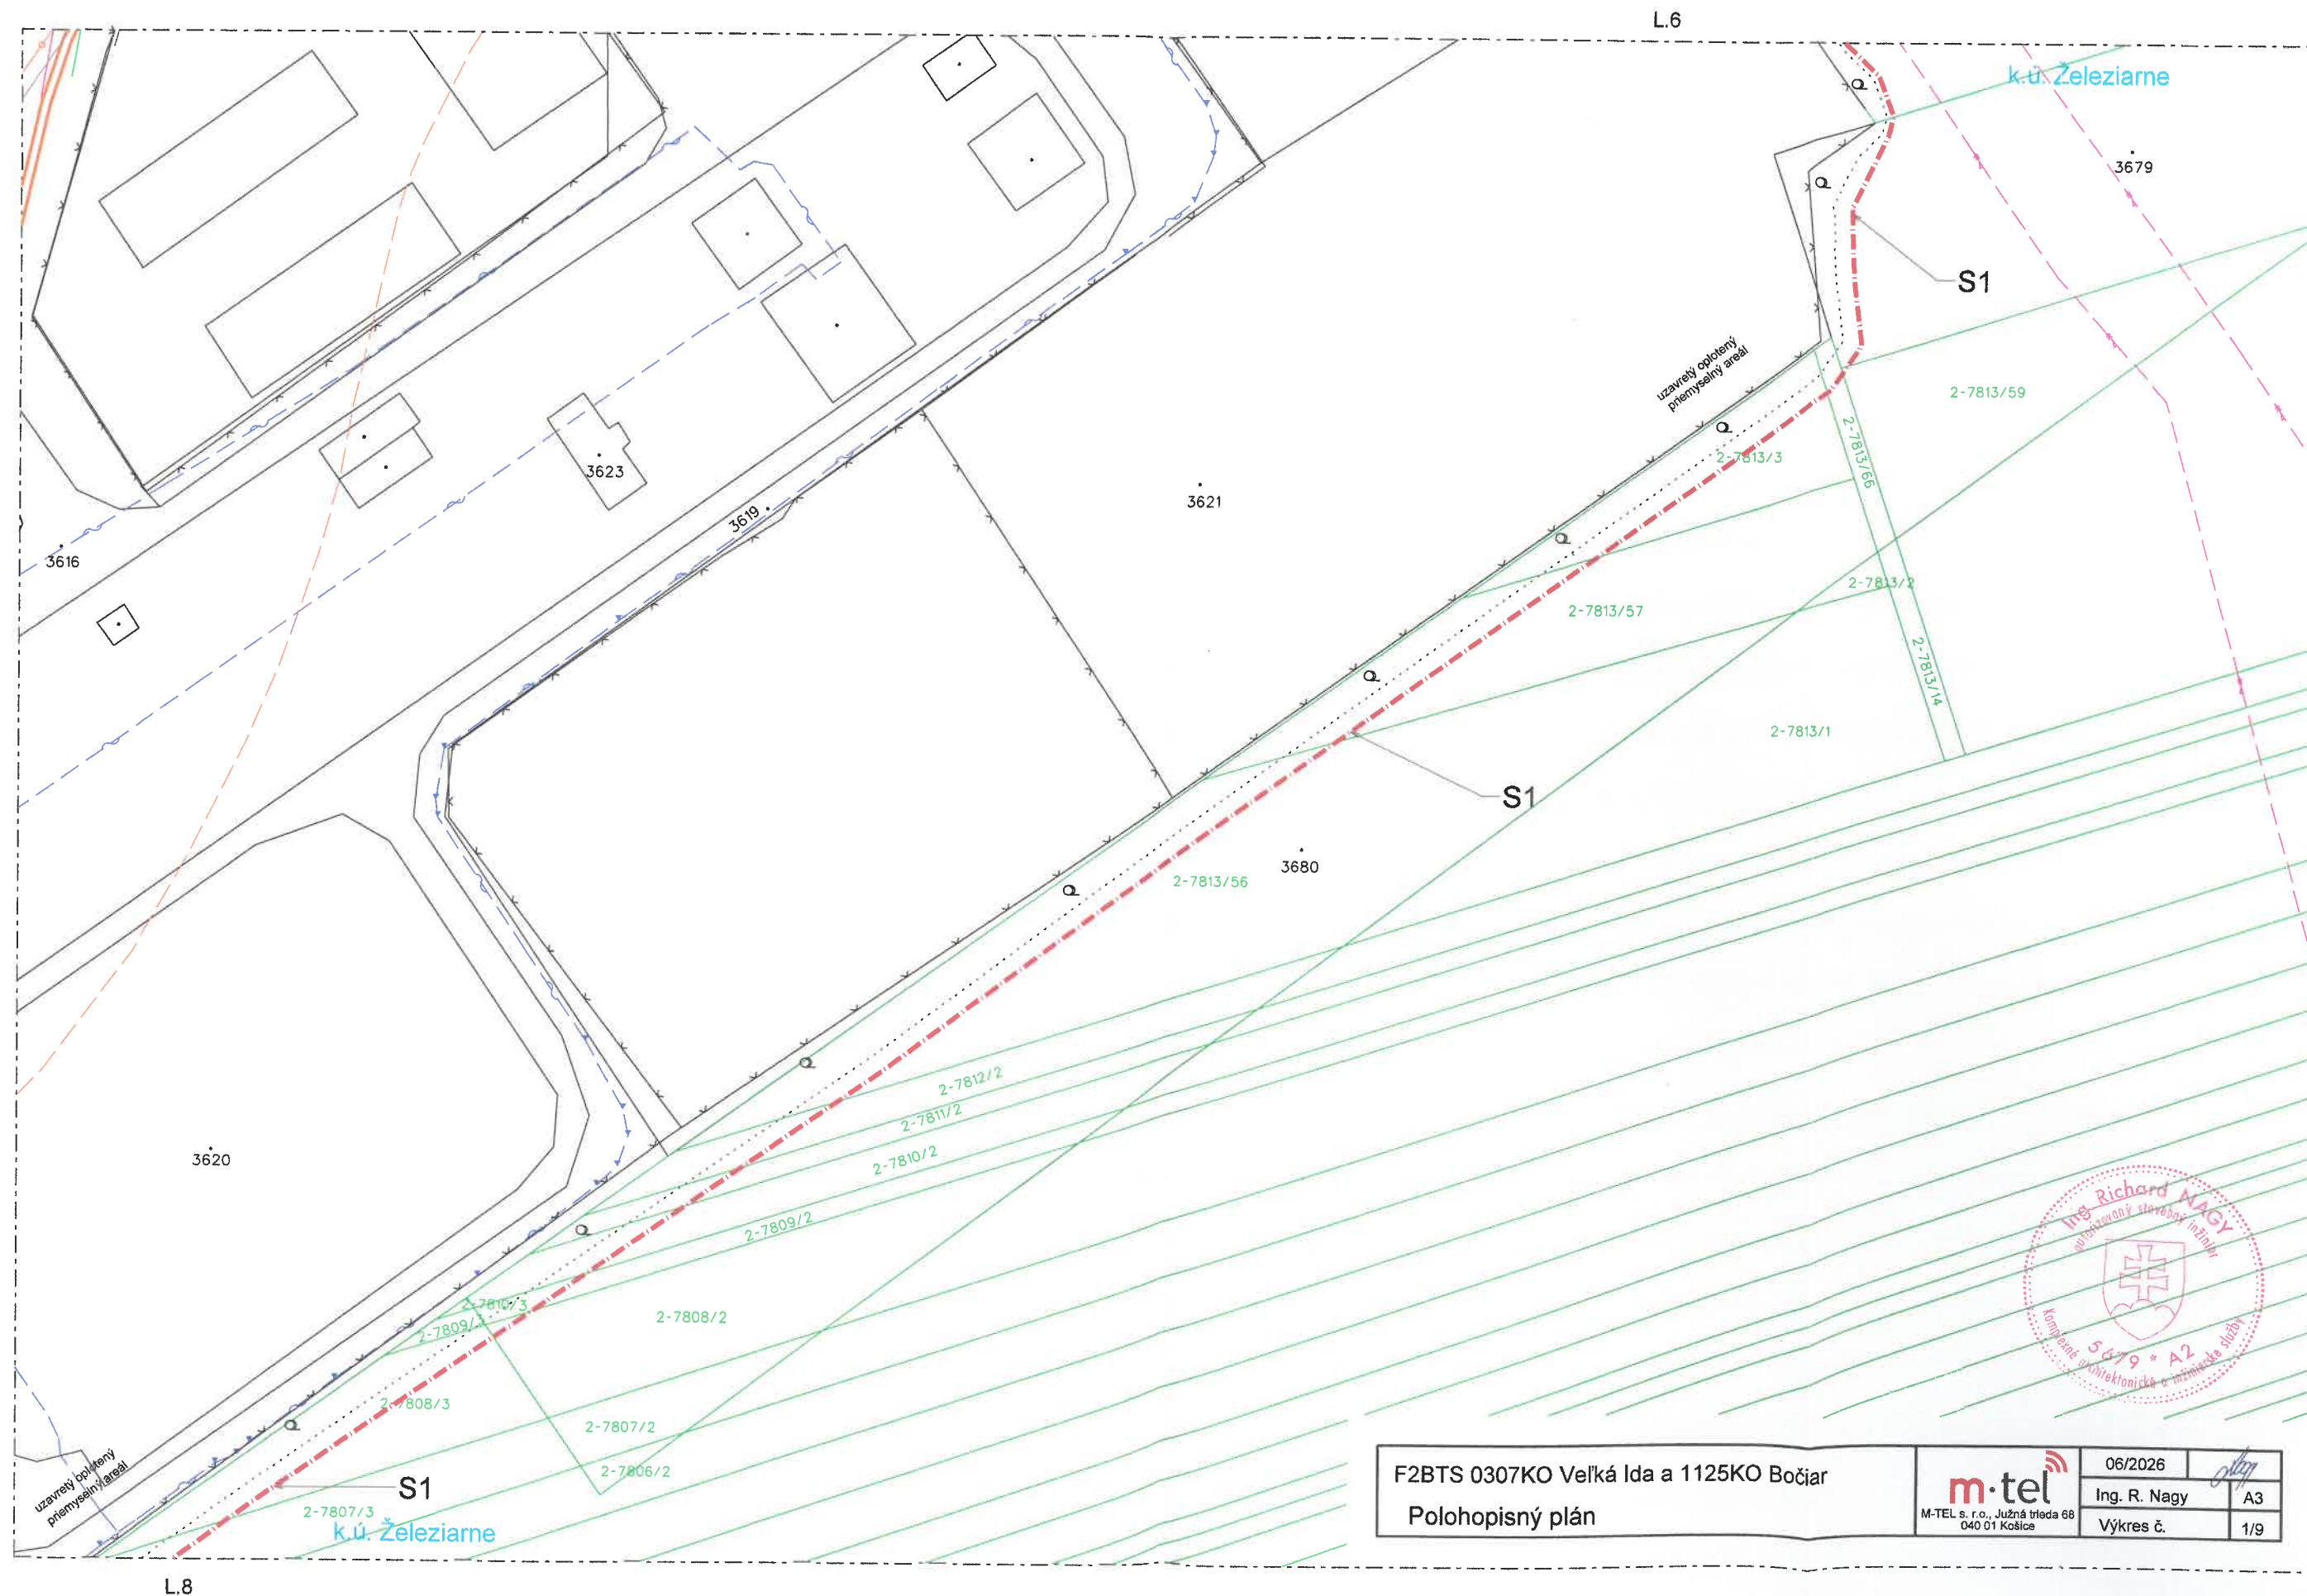

F2BTS 0307KO Veľká Ida a 1125KO Bočiar
Polohopisný plán




06/2026

Ing. R. Nagy

Výkres č.


A3
1/5

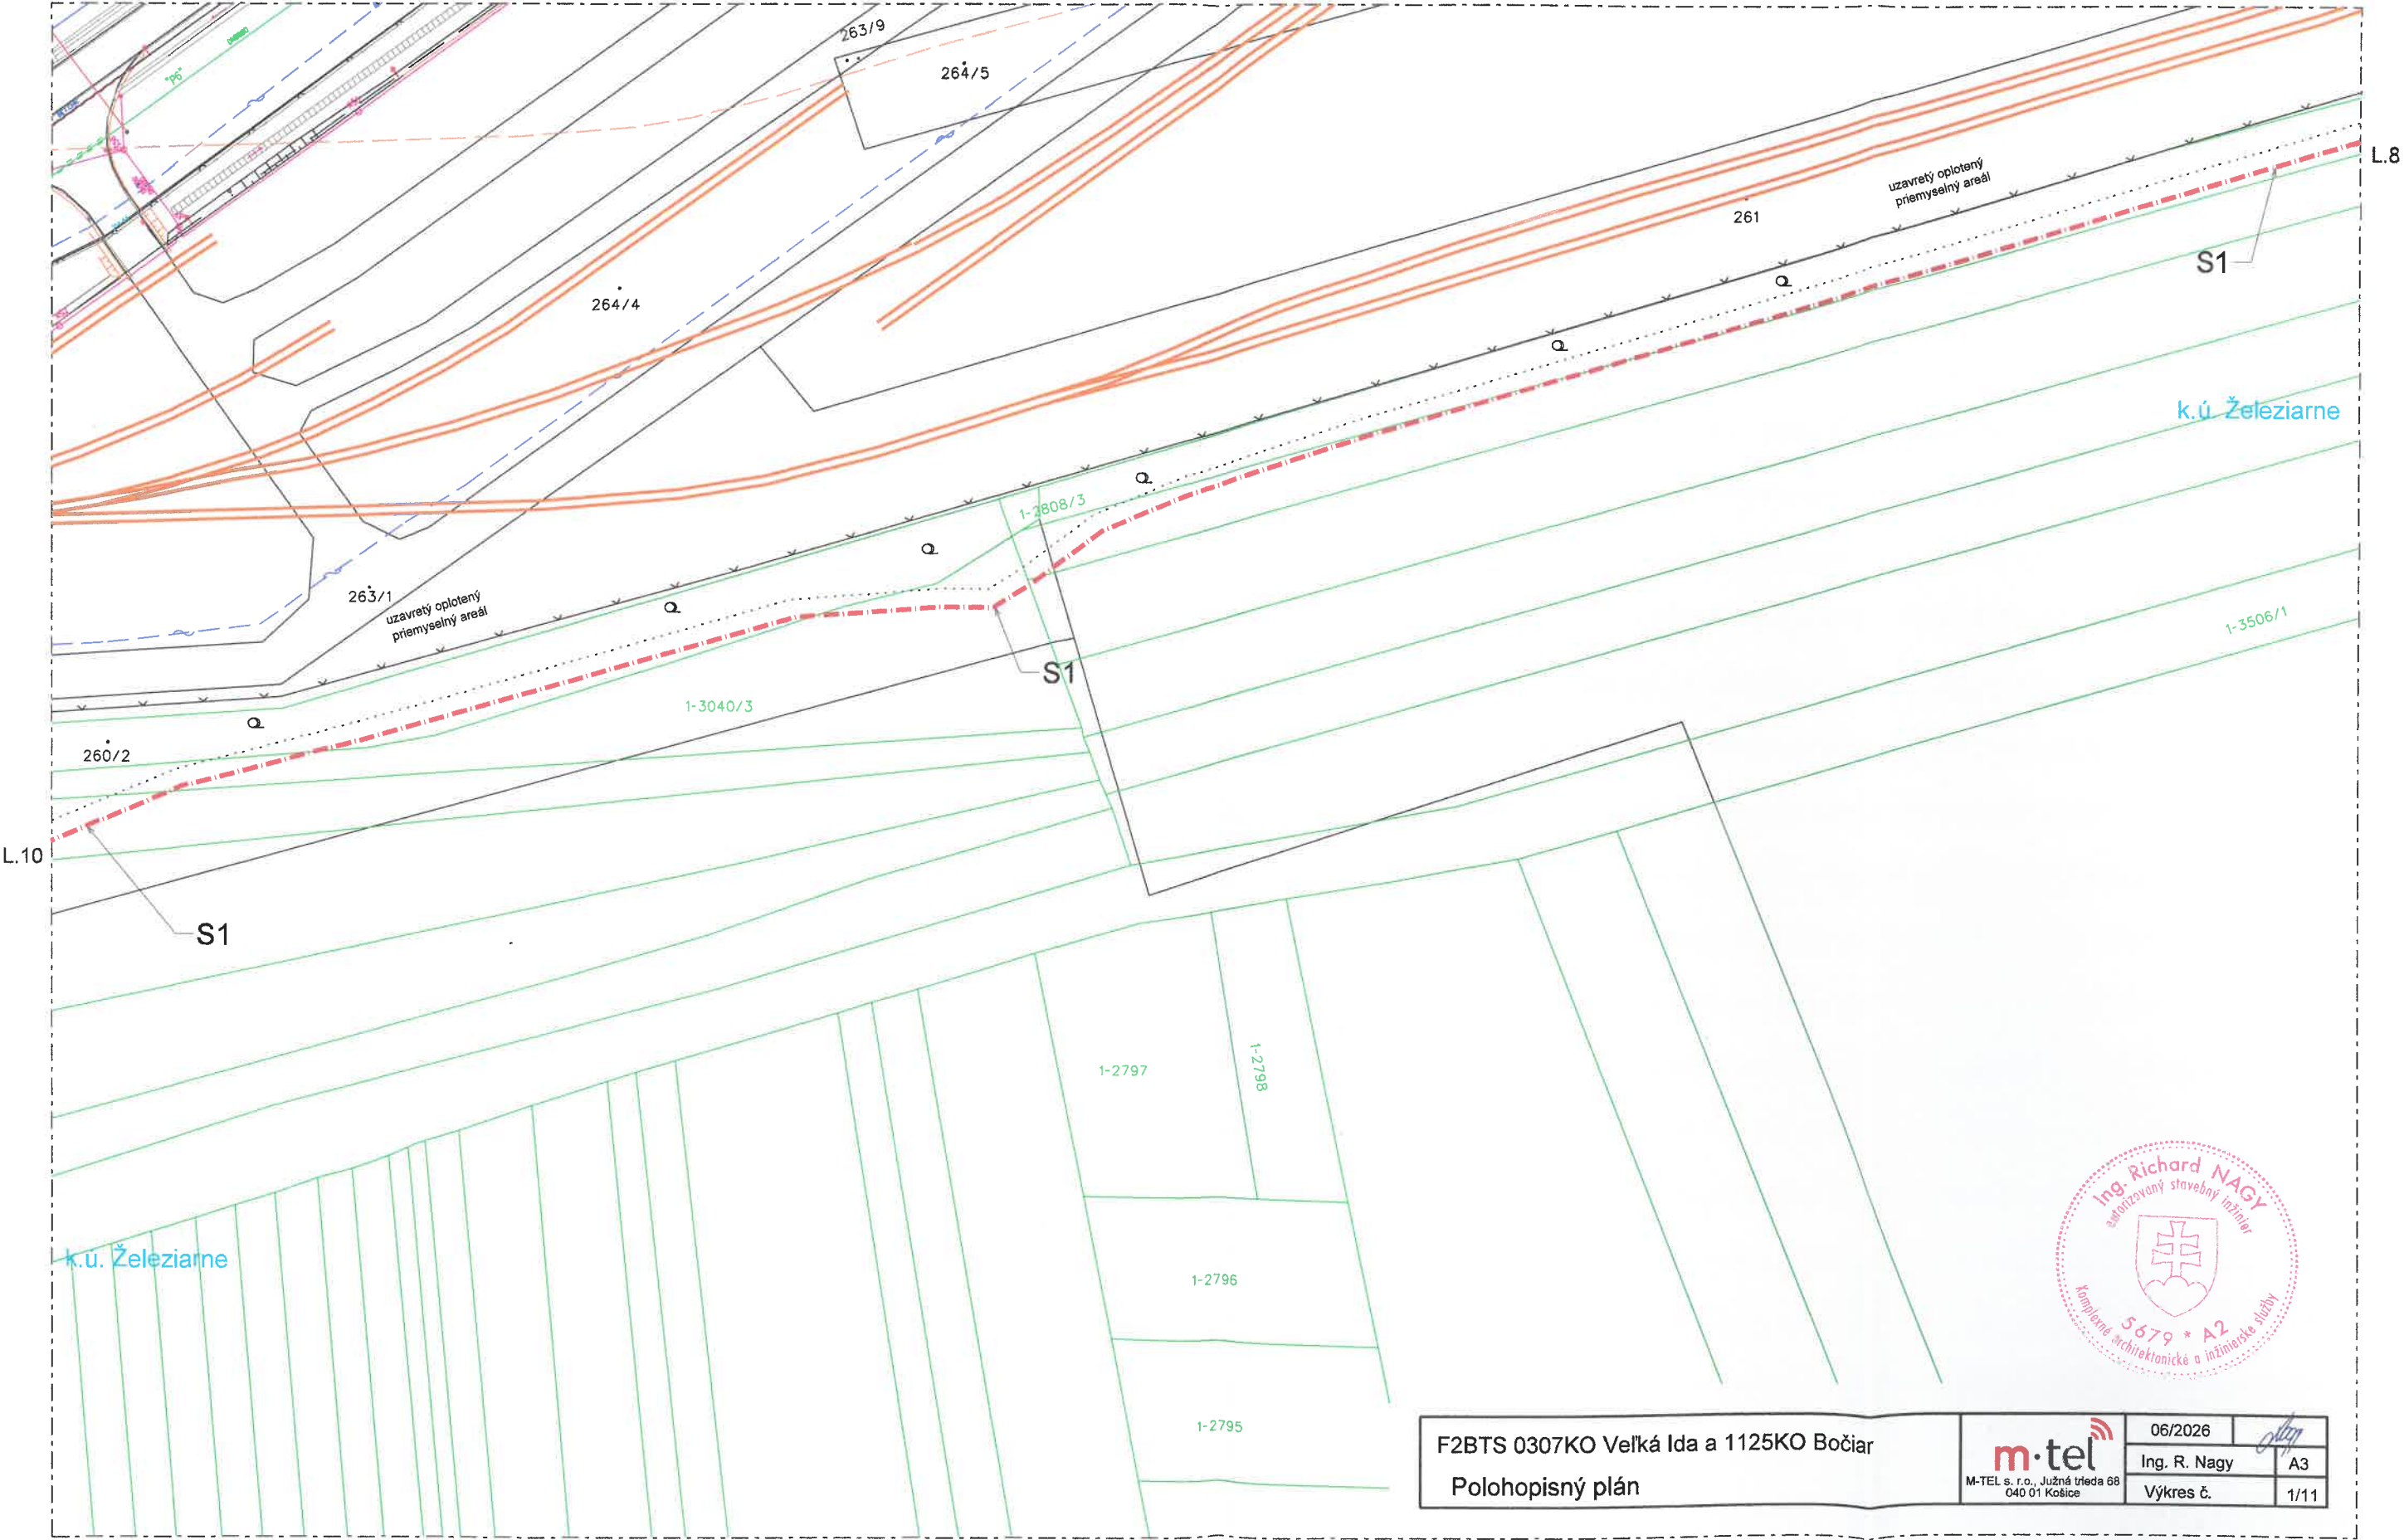


F2BTS 0307KO Veľká Ida a 1125KO Bočiar
Polohopisný plán


m·tel
M-TEL s. r. o., Južná trieda 68
040 01 Košice

06/2026	<i>[Signature]</i>
Ing. R. Nagy	A3
Výkres č.	1/11

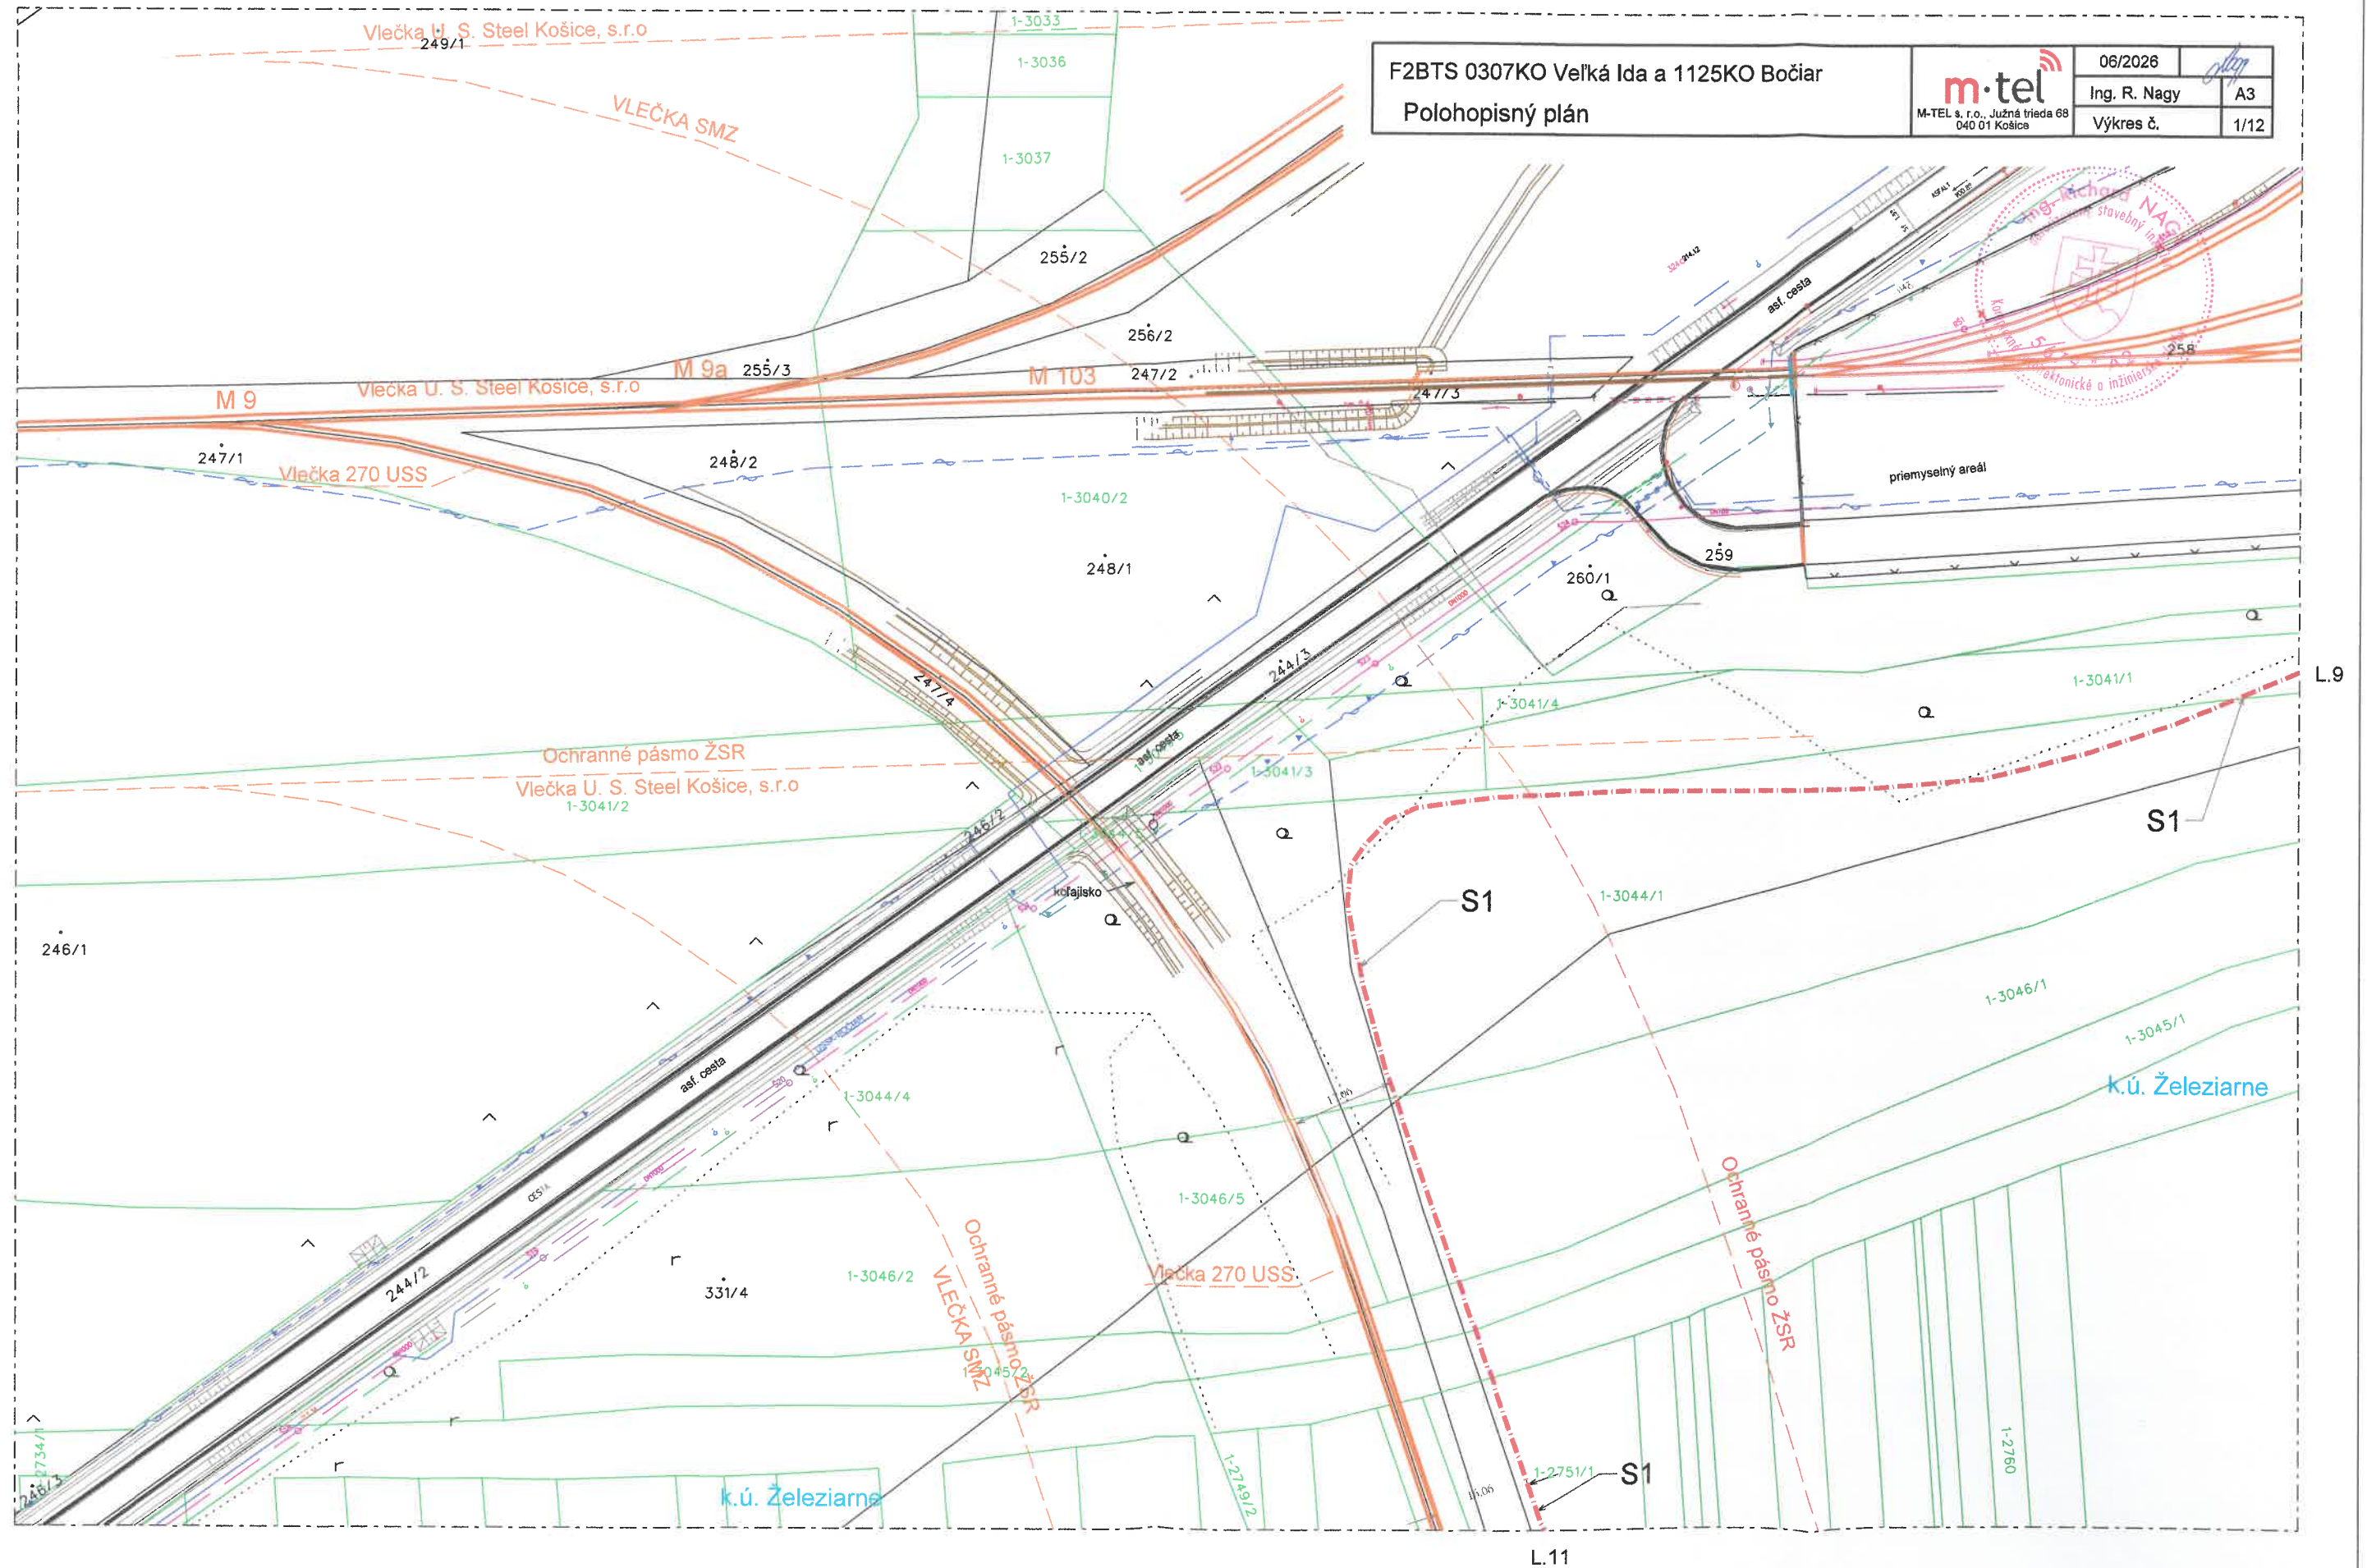



L.11

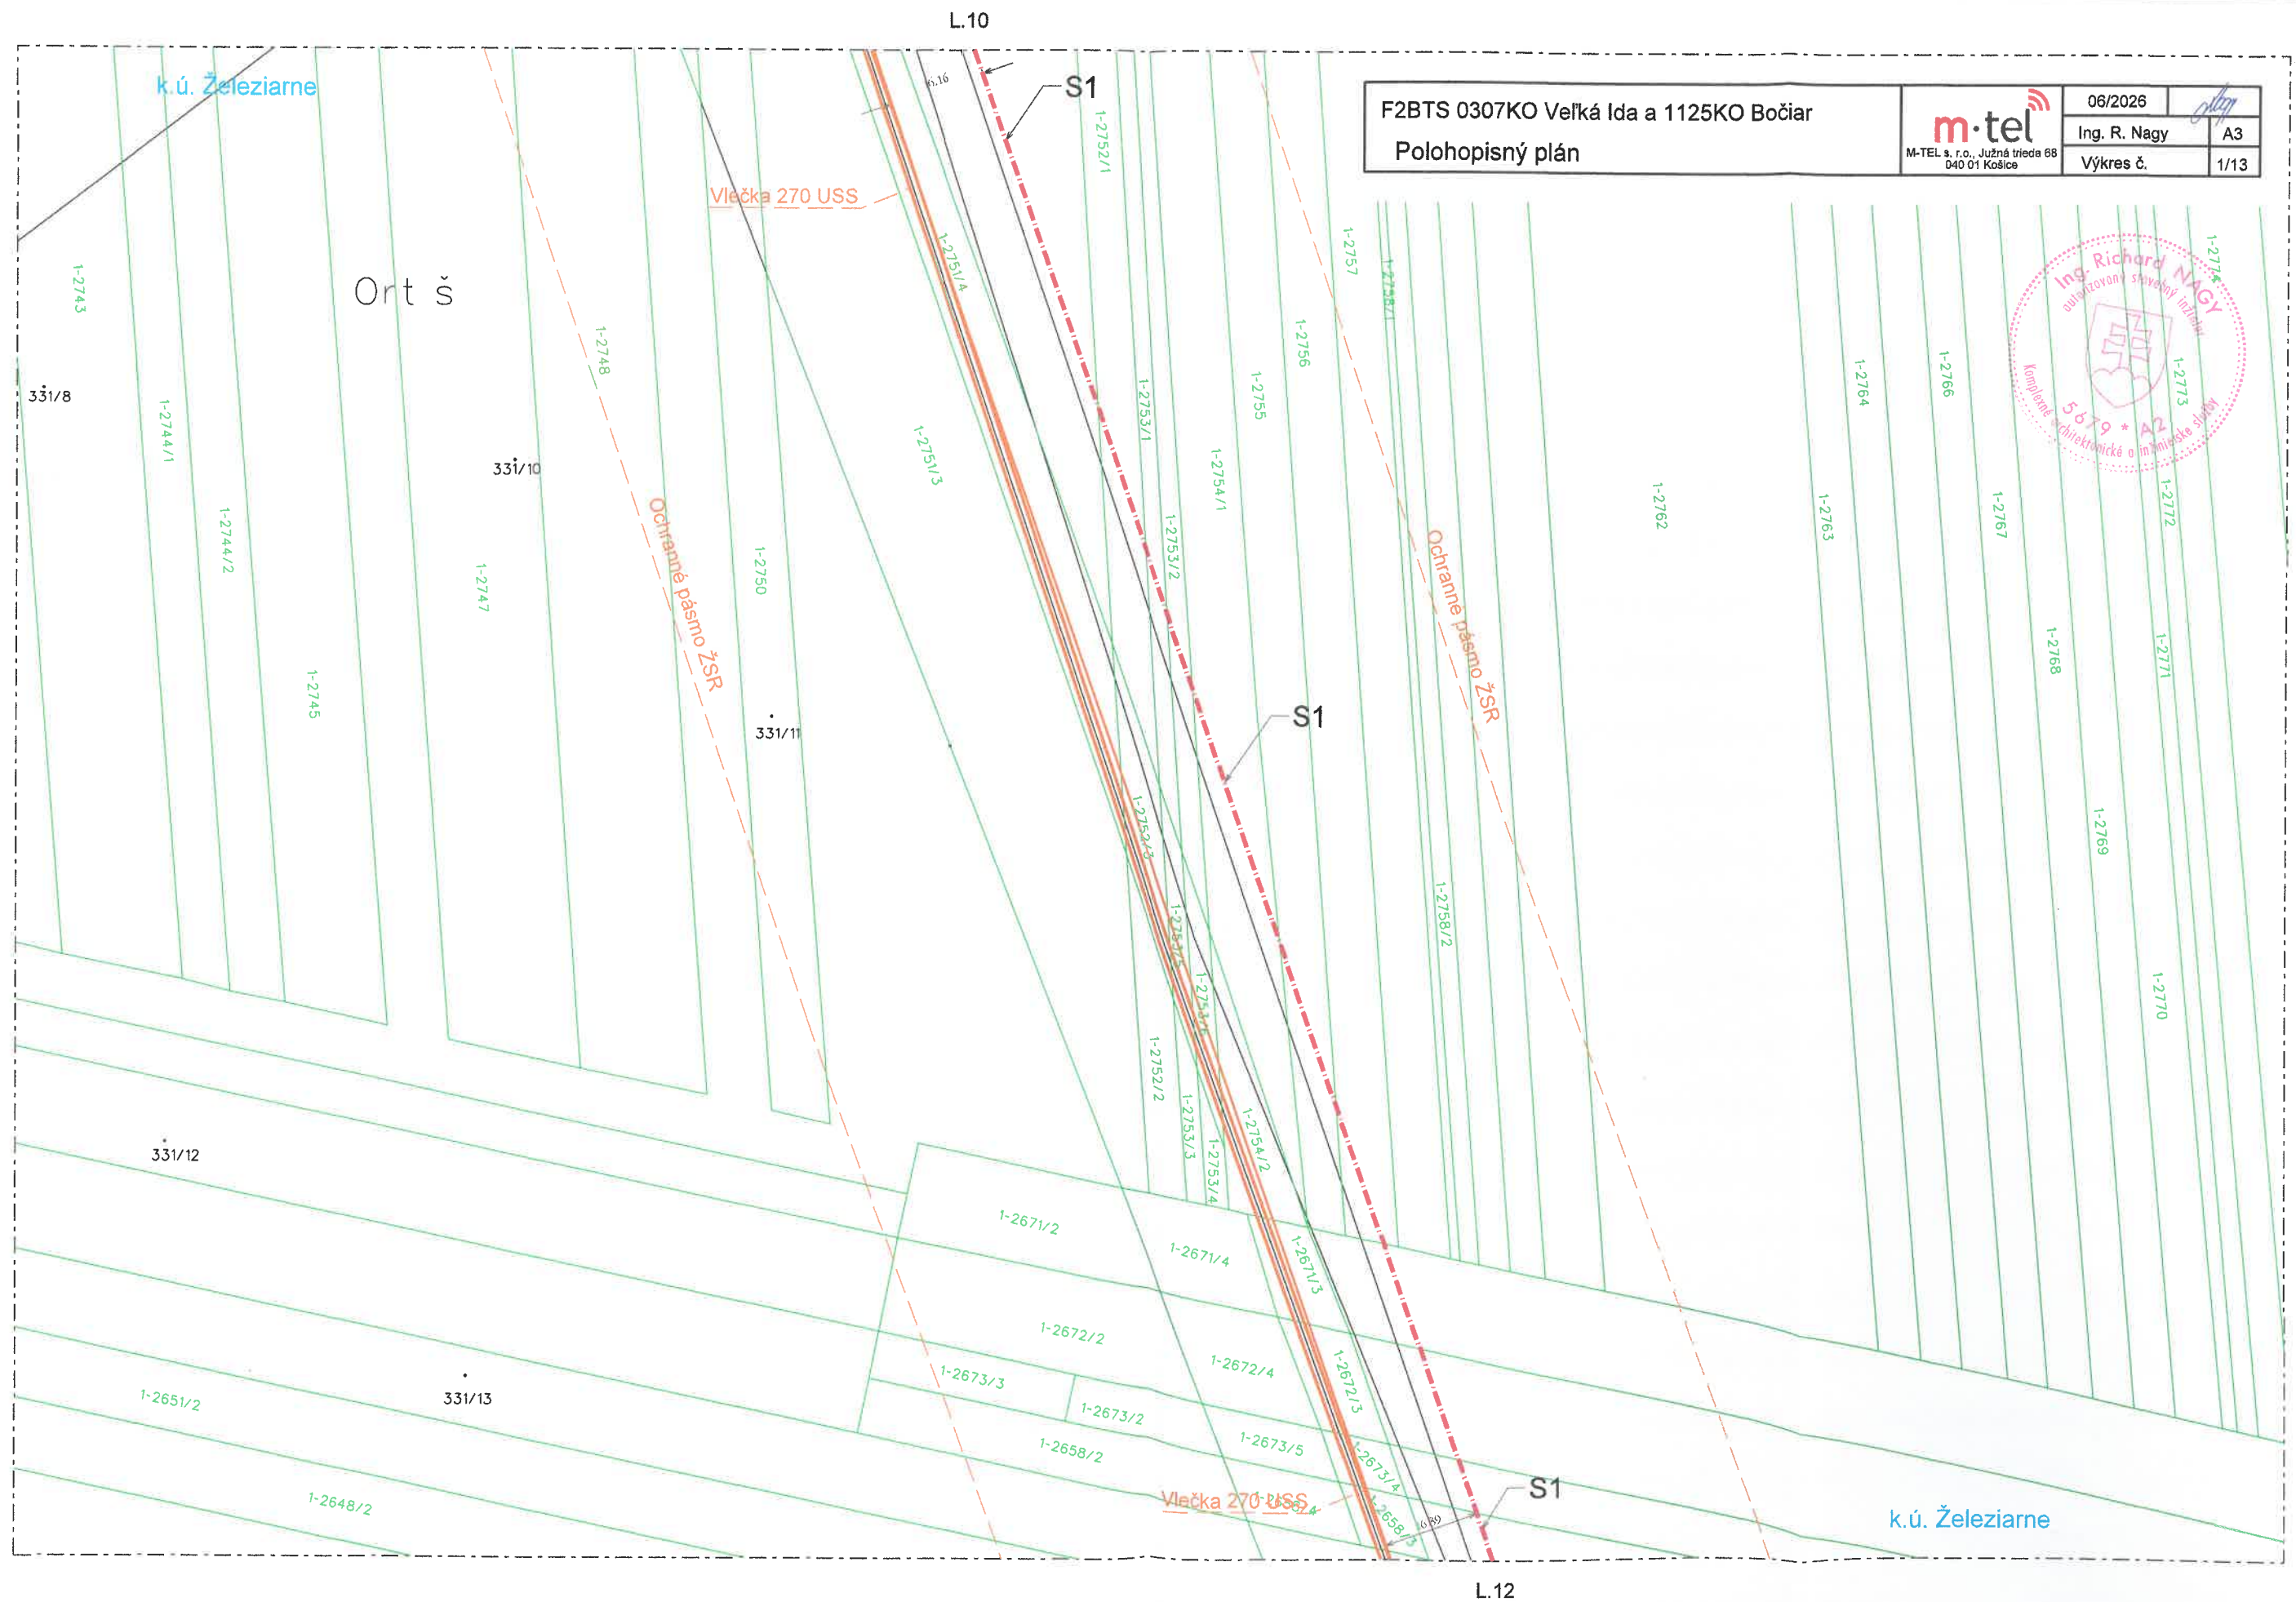

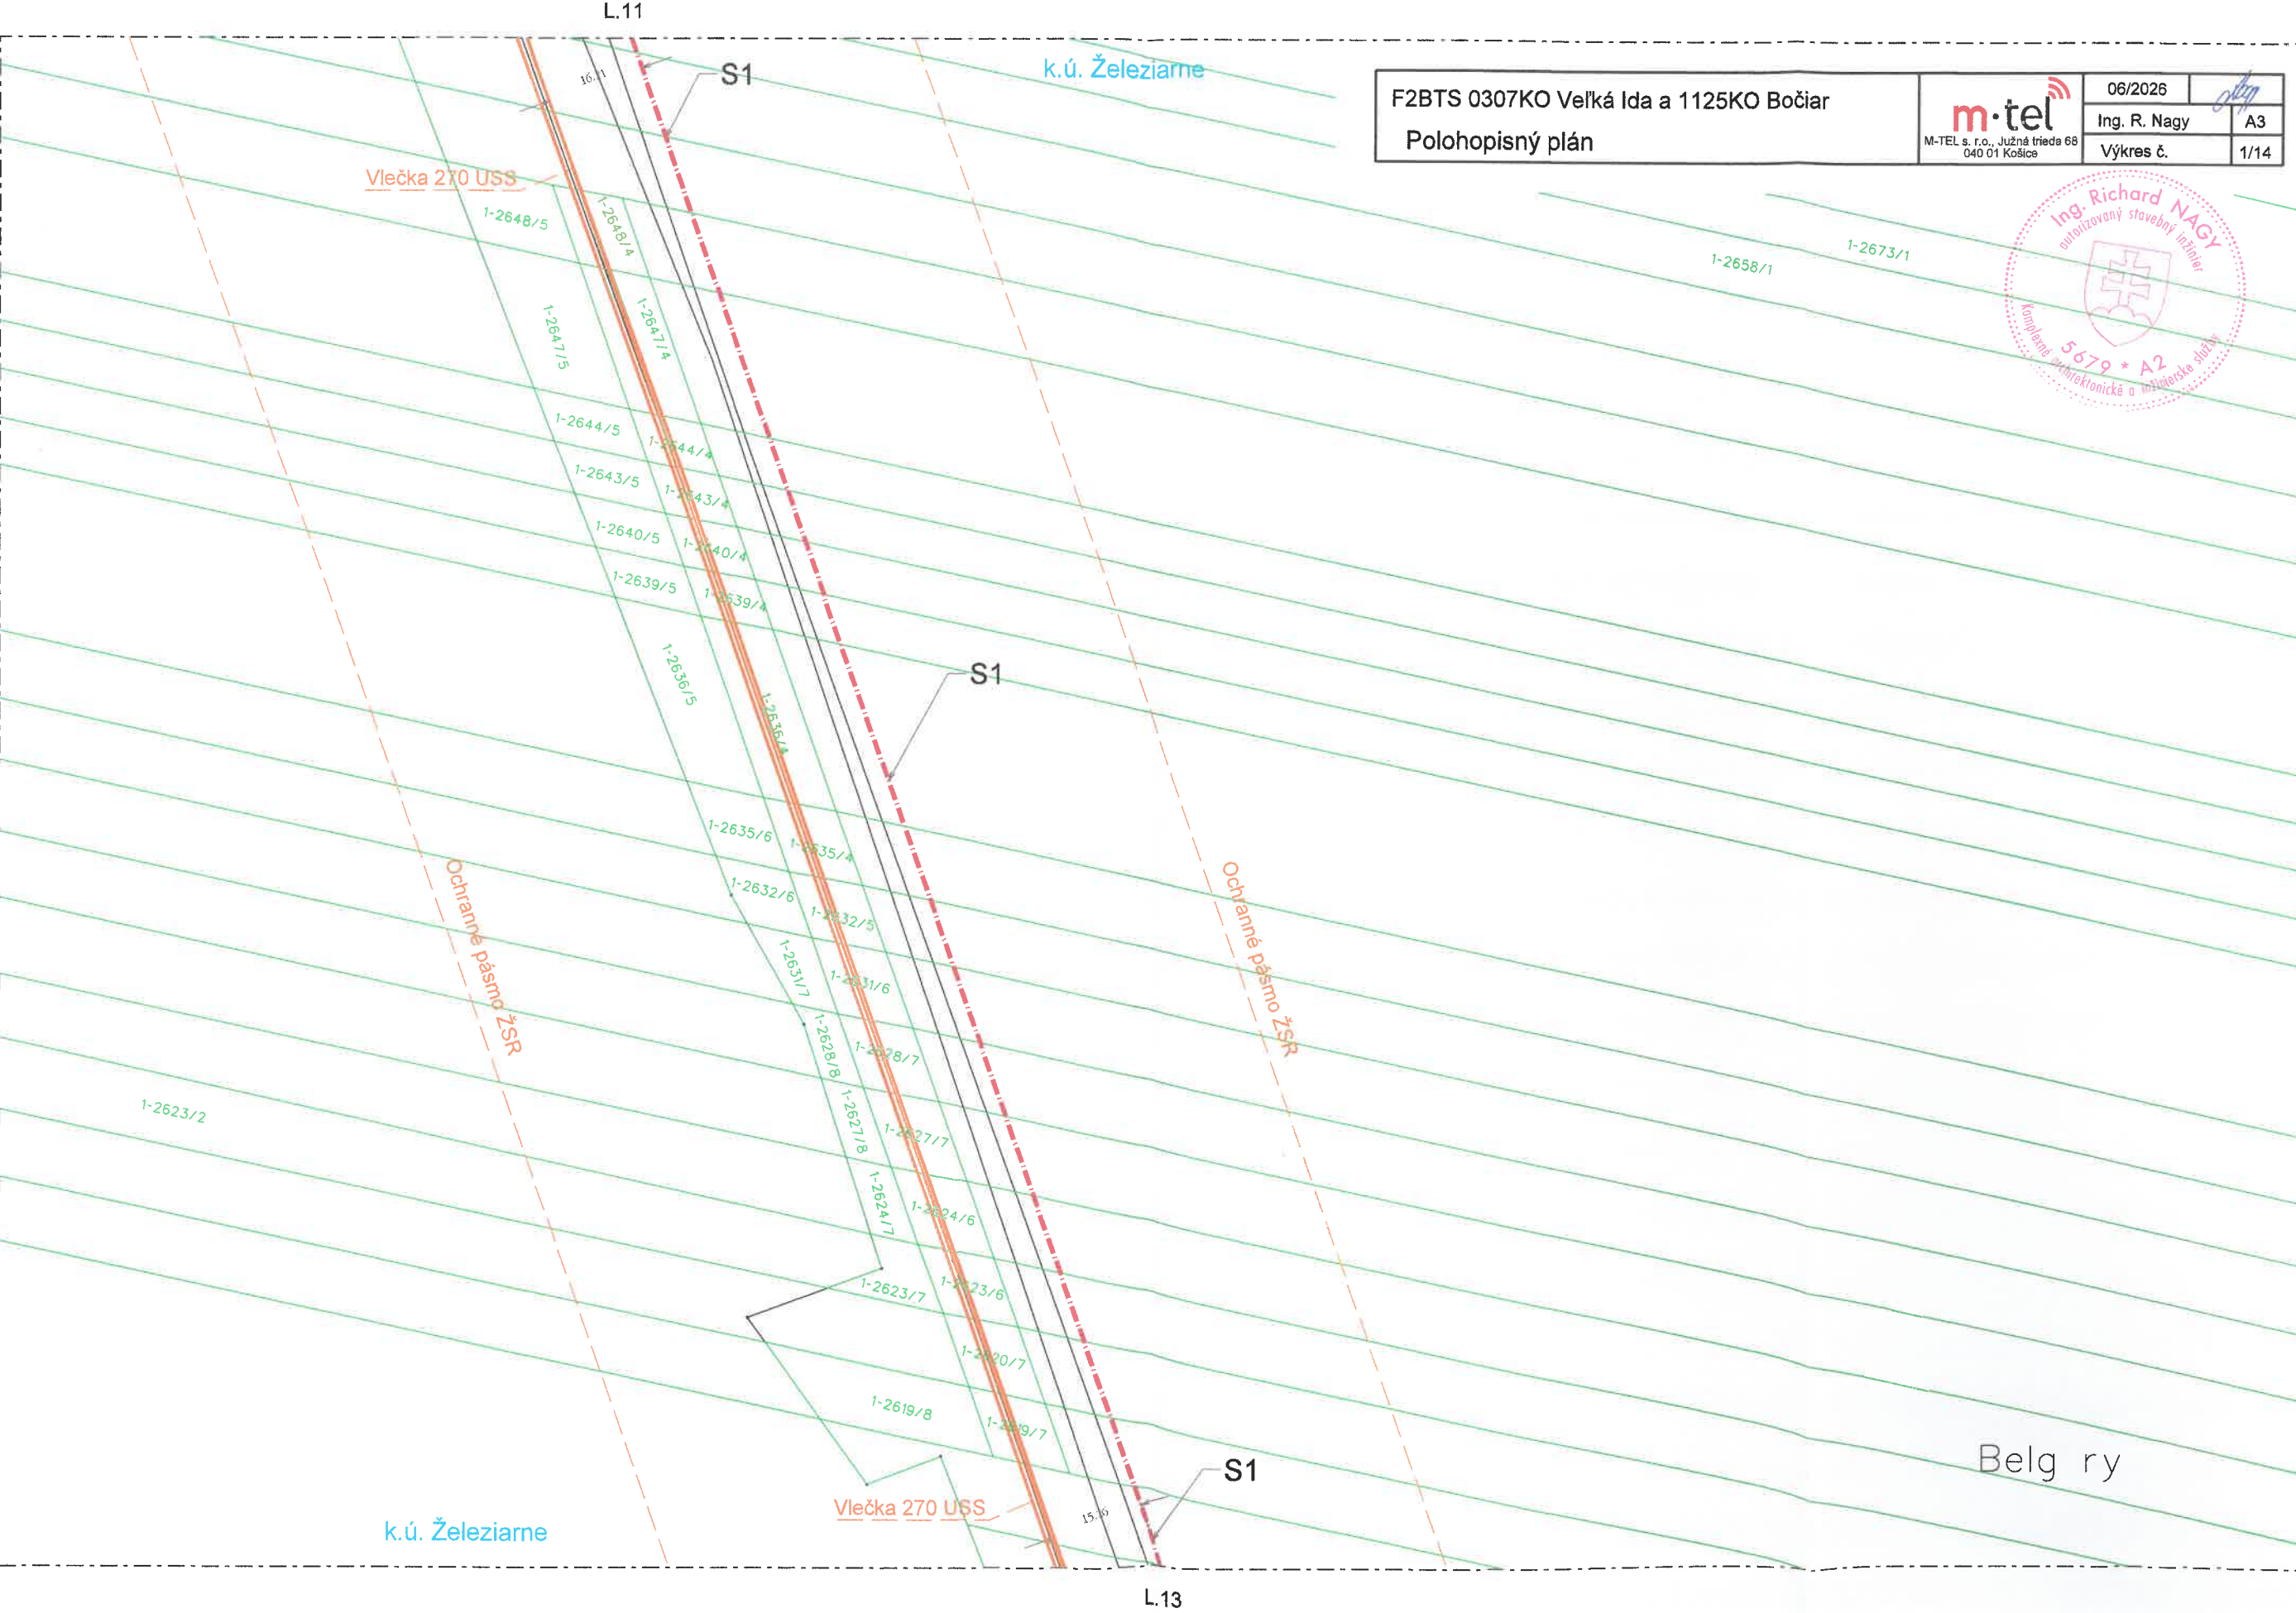


F2BTS 0307KO Veľká Ida a 1125KO Bočiar		06/2026	
Polohopisný plán		Ing. R. Nagy	A3
		Výkres č.	1/14

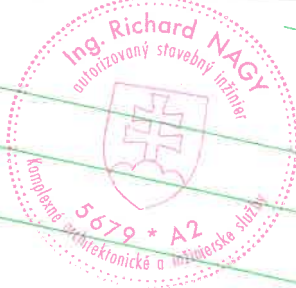


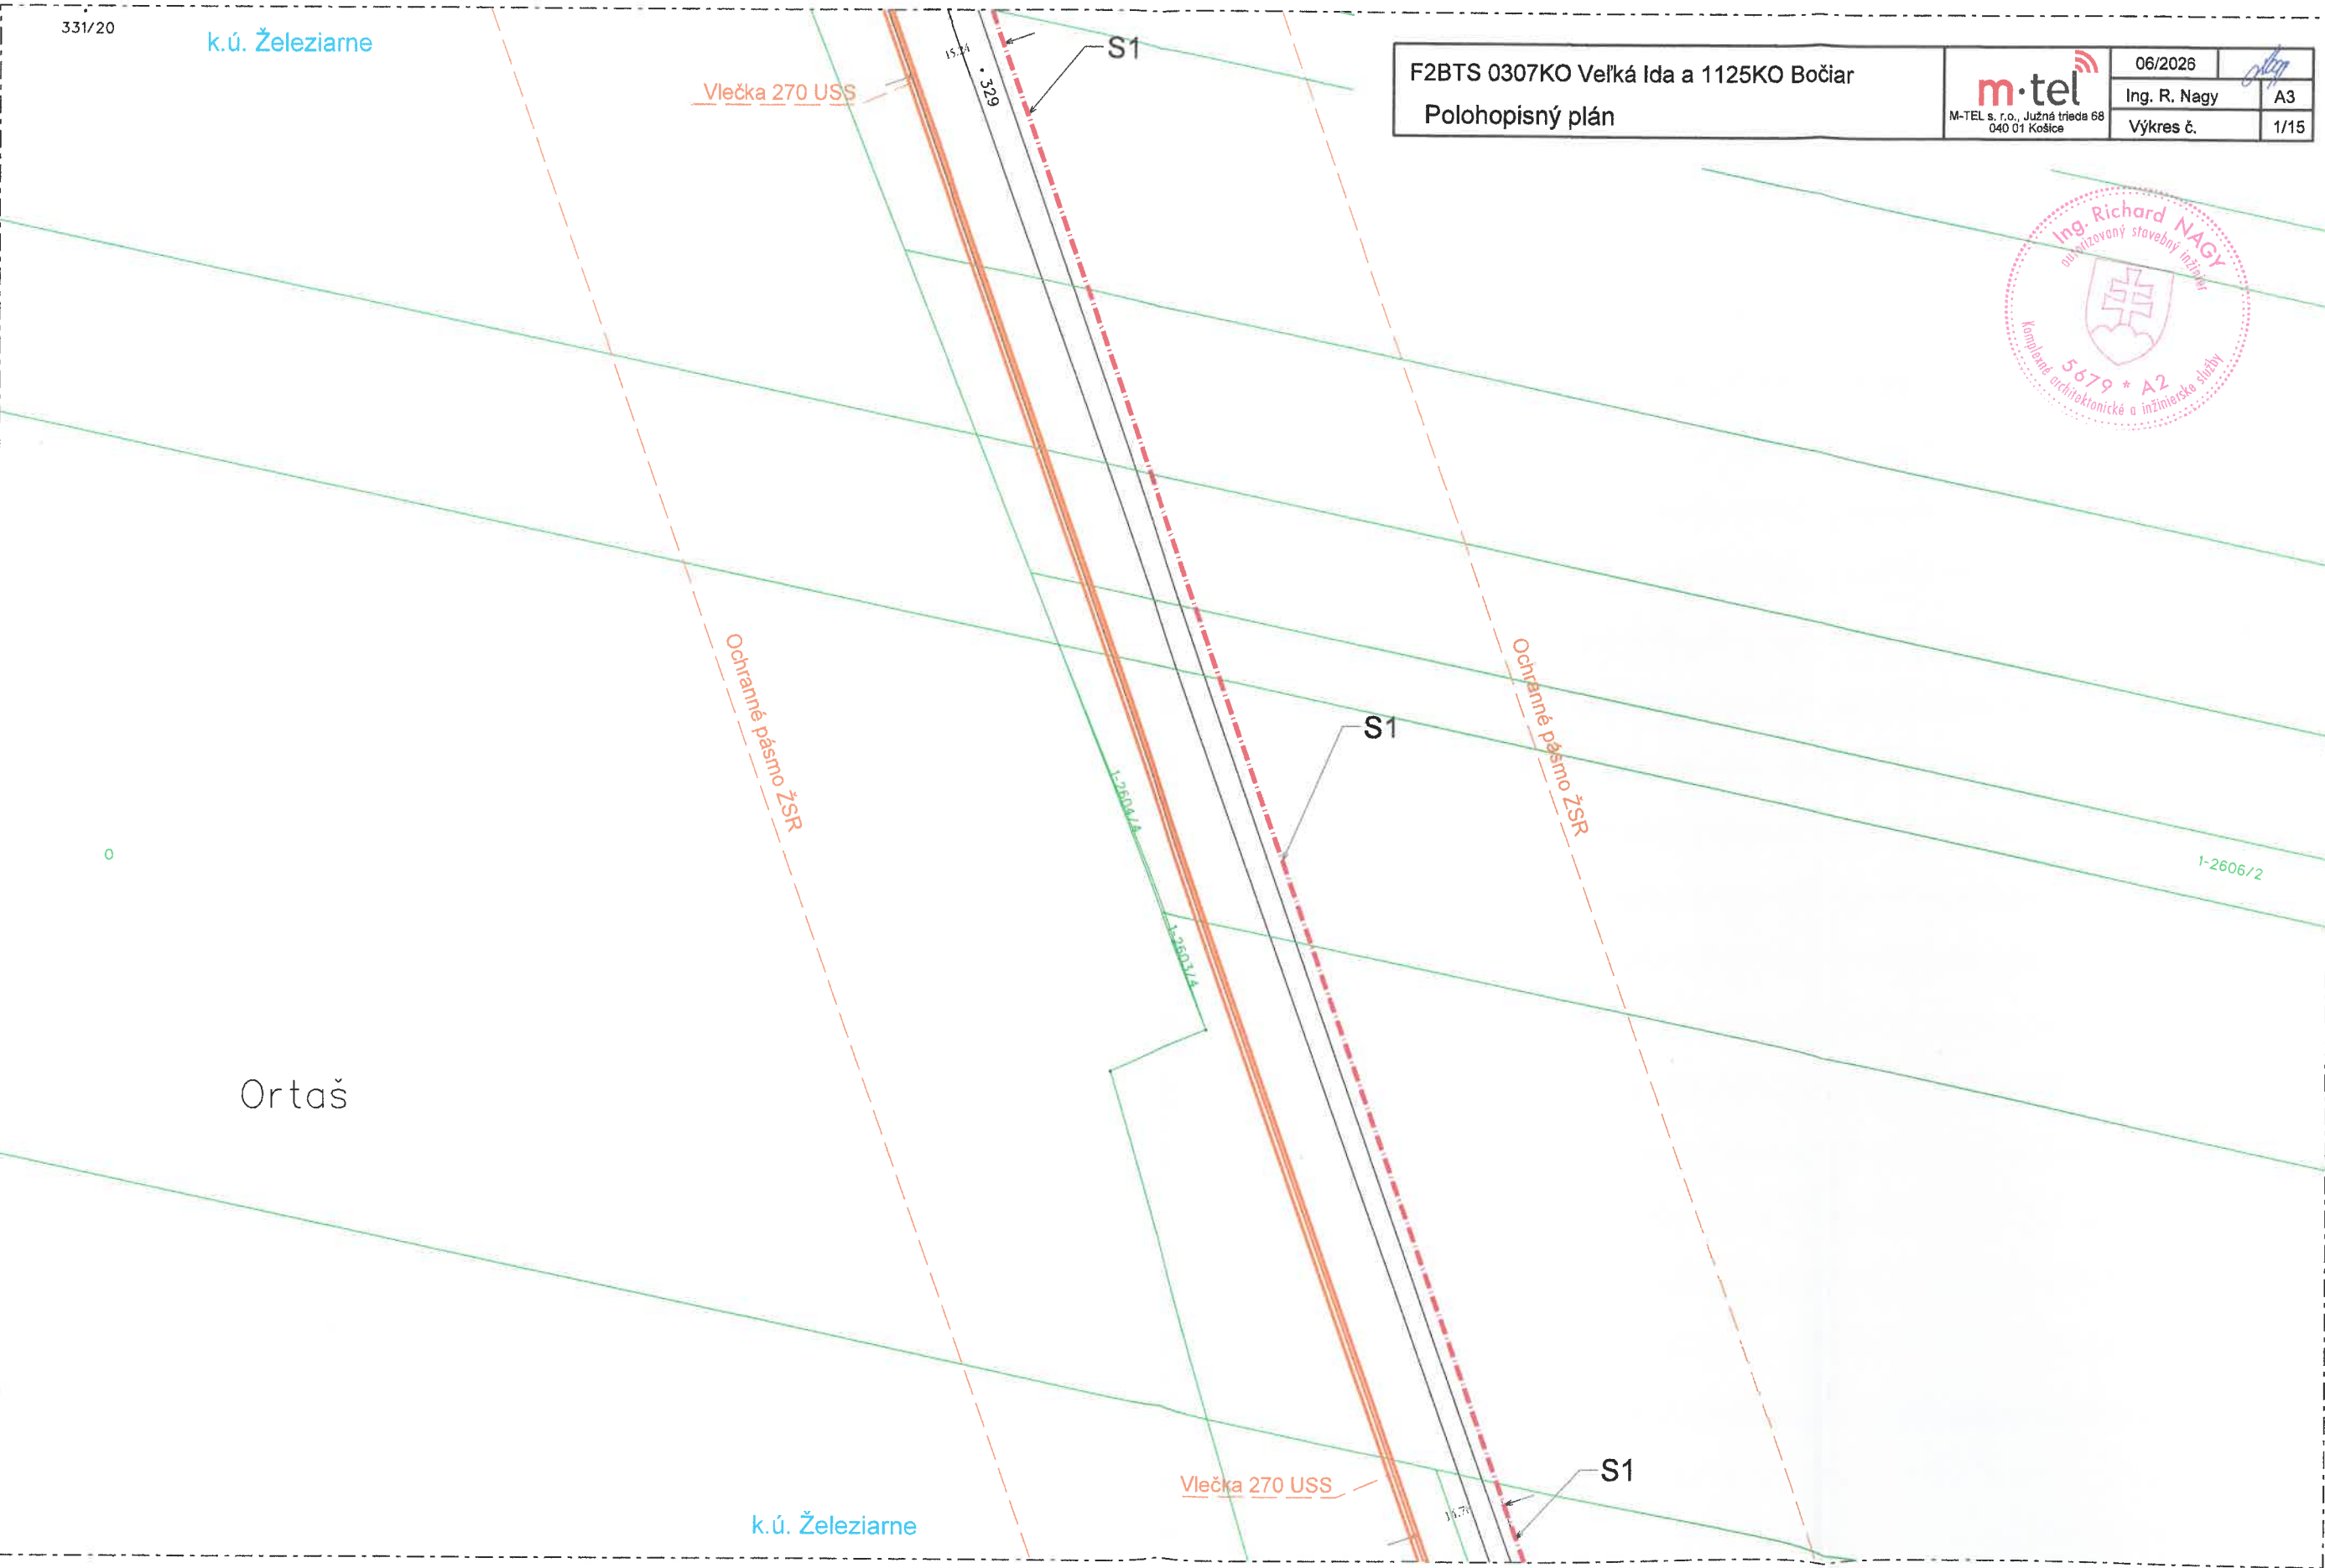

F2BTS 0307KO Veľká Ida a 1125KO Bočiar Polohopisný plán	06/2026	
	Ing. R. Nagy	A3
	Výkres č.	1/15



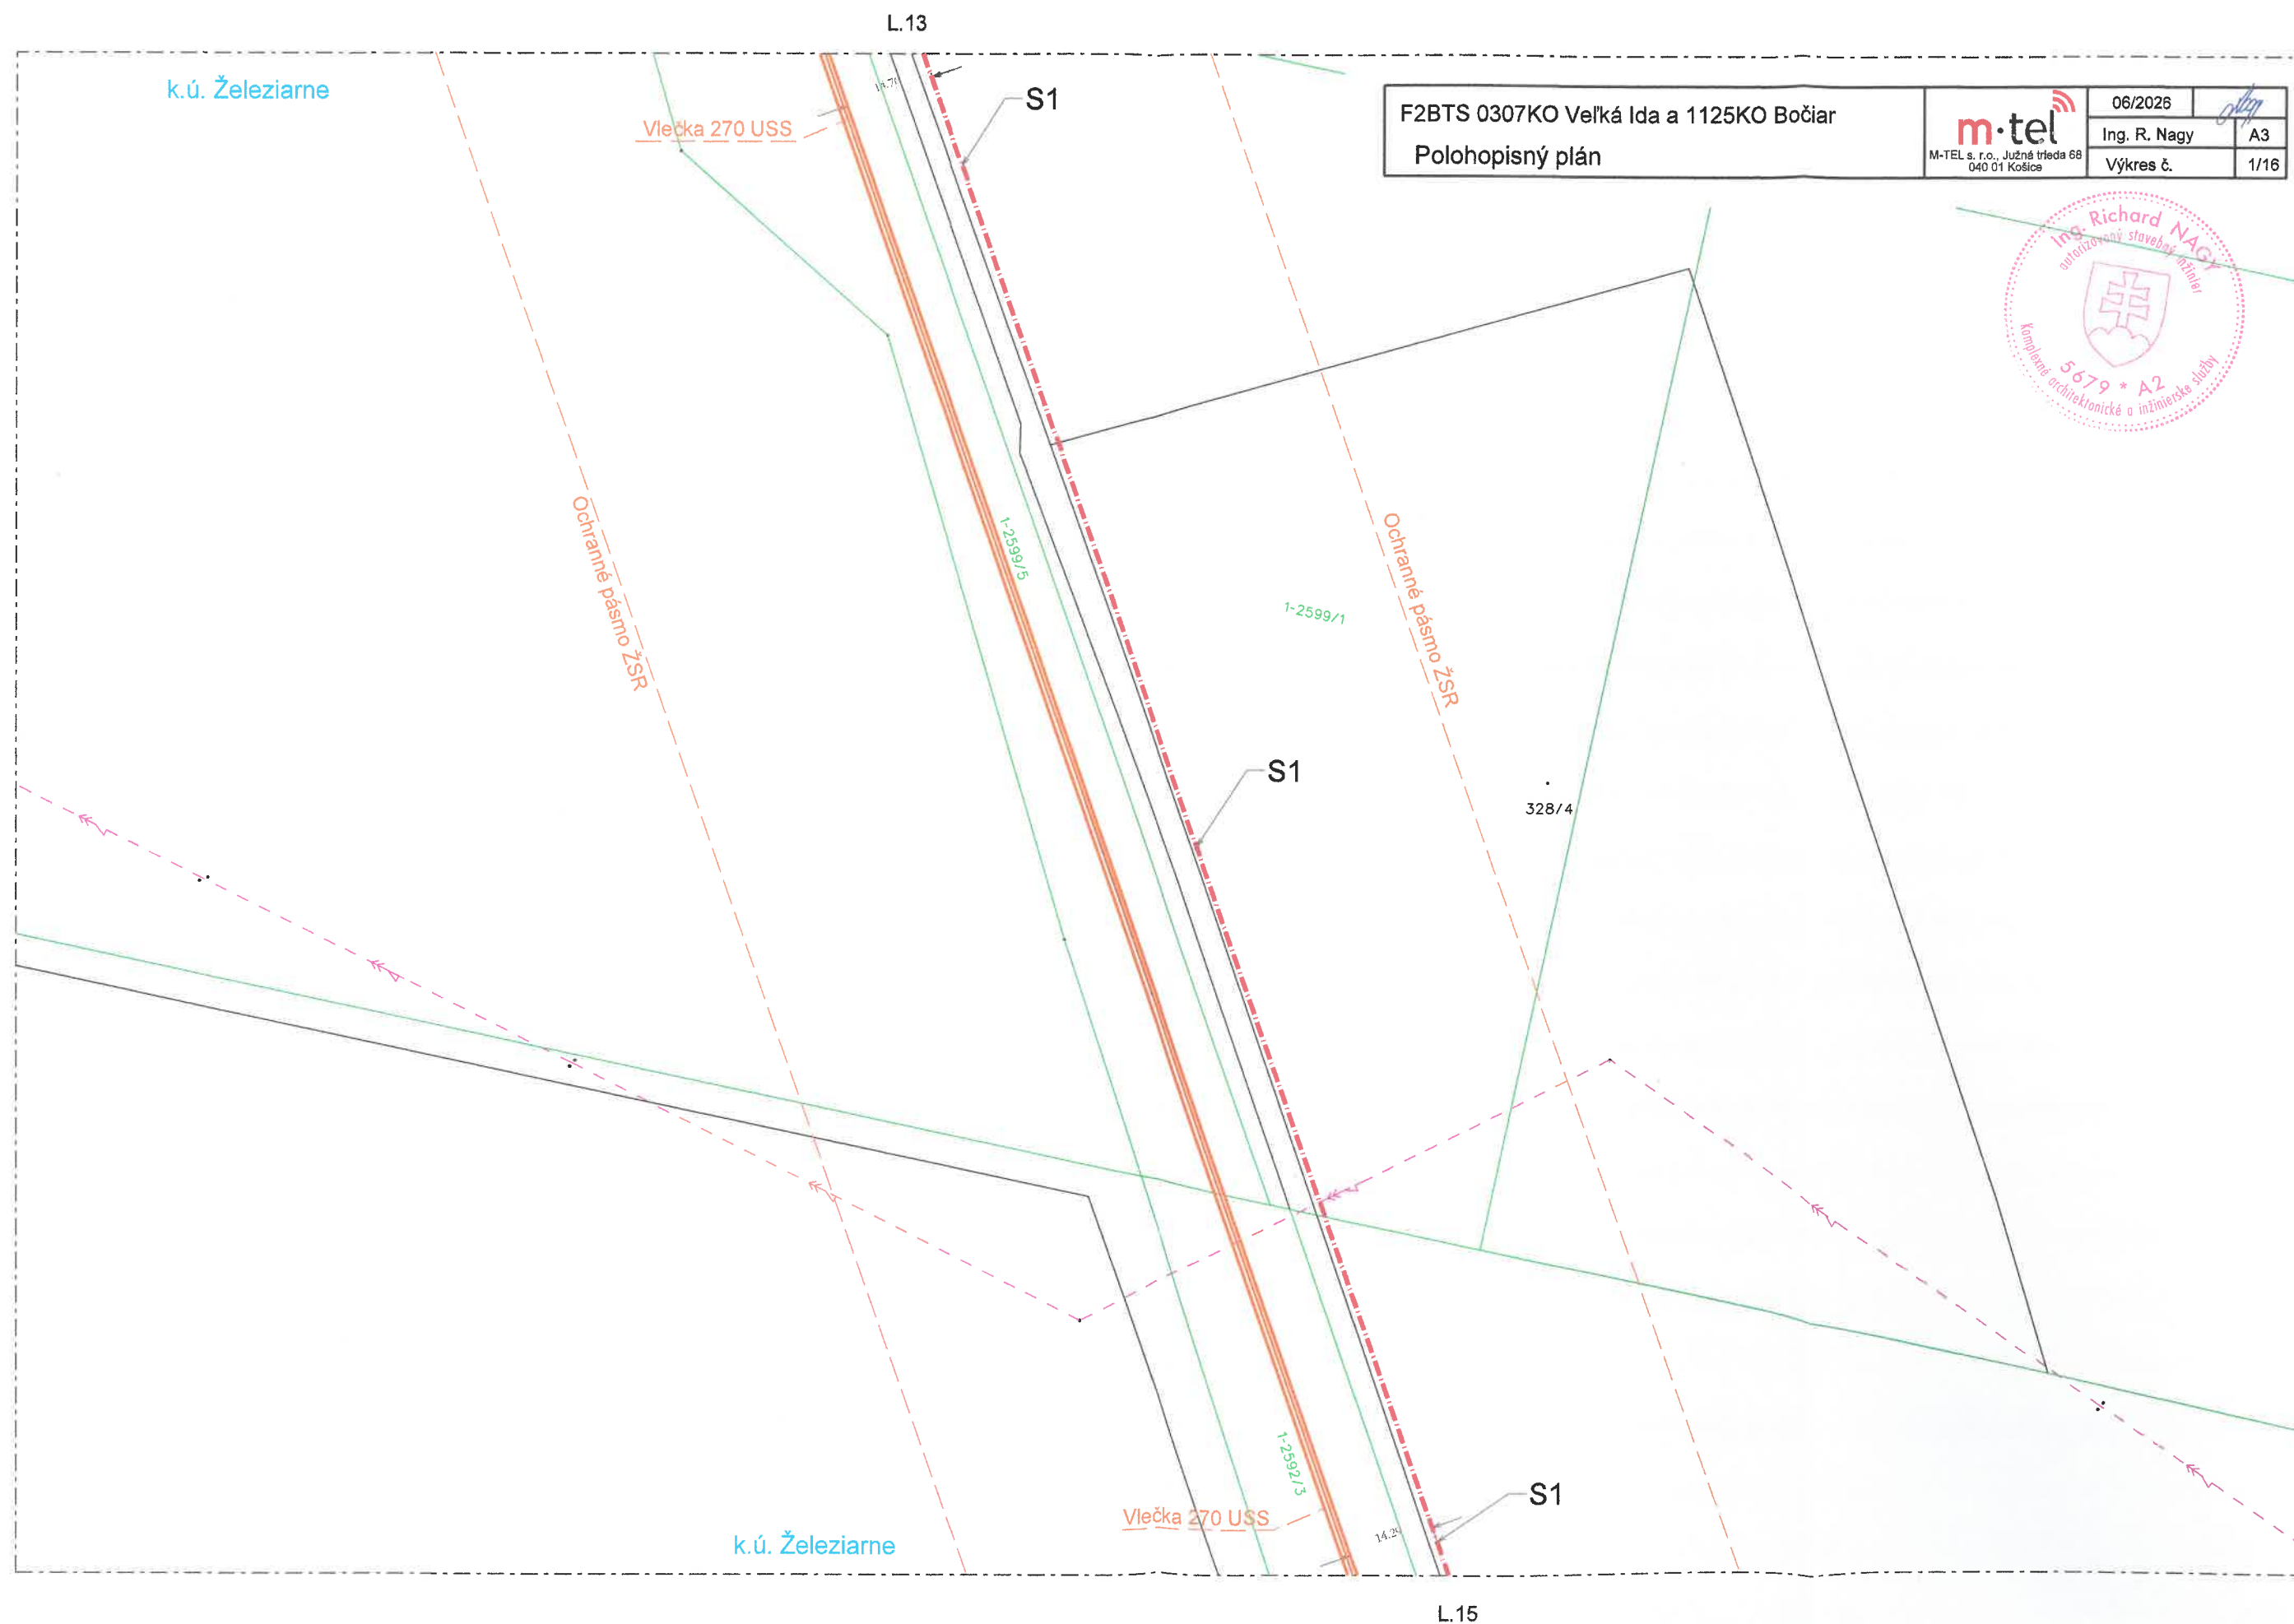

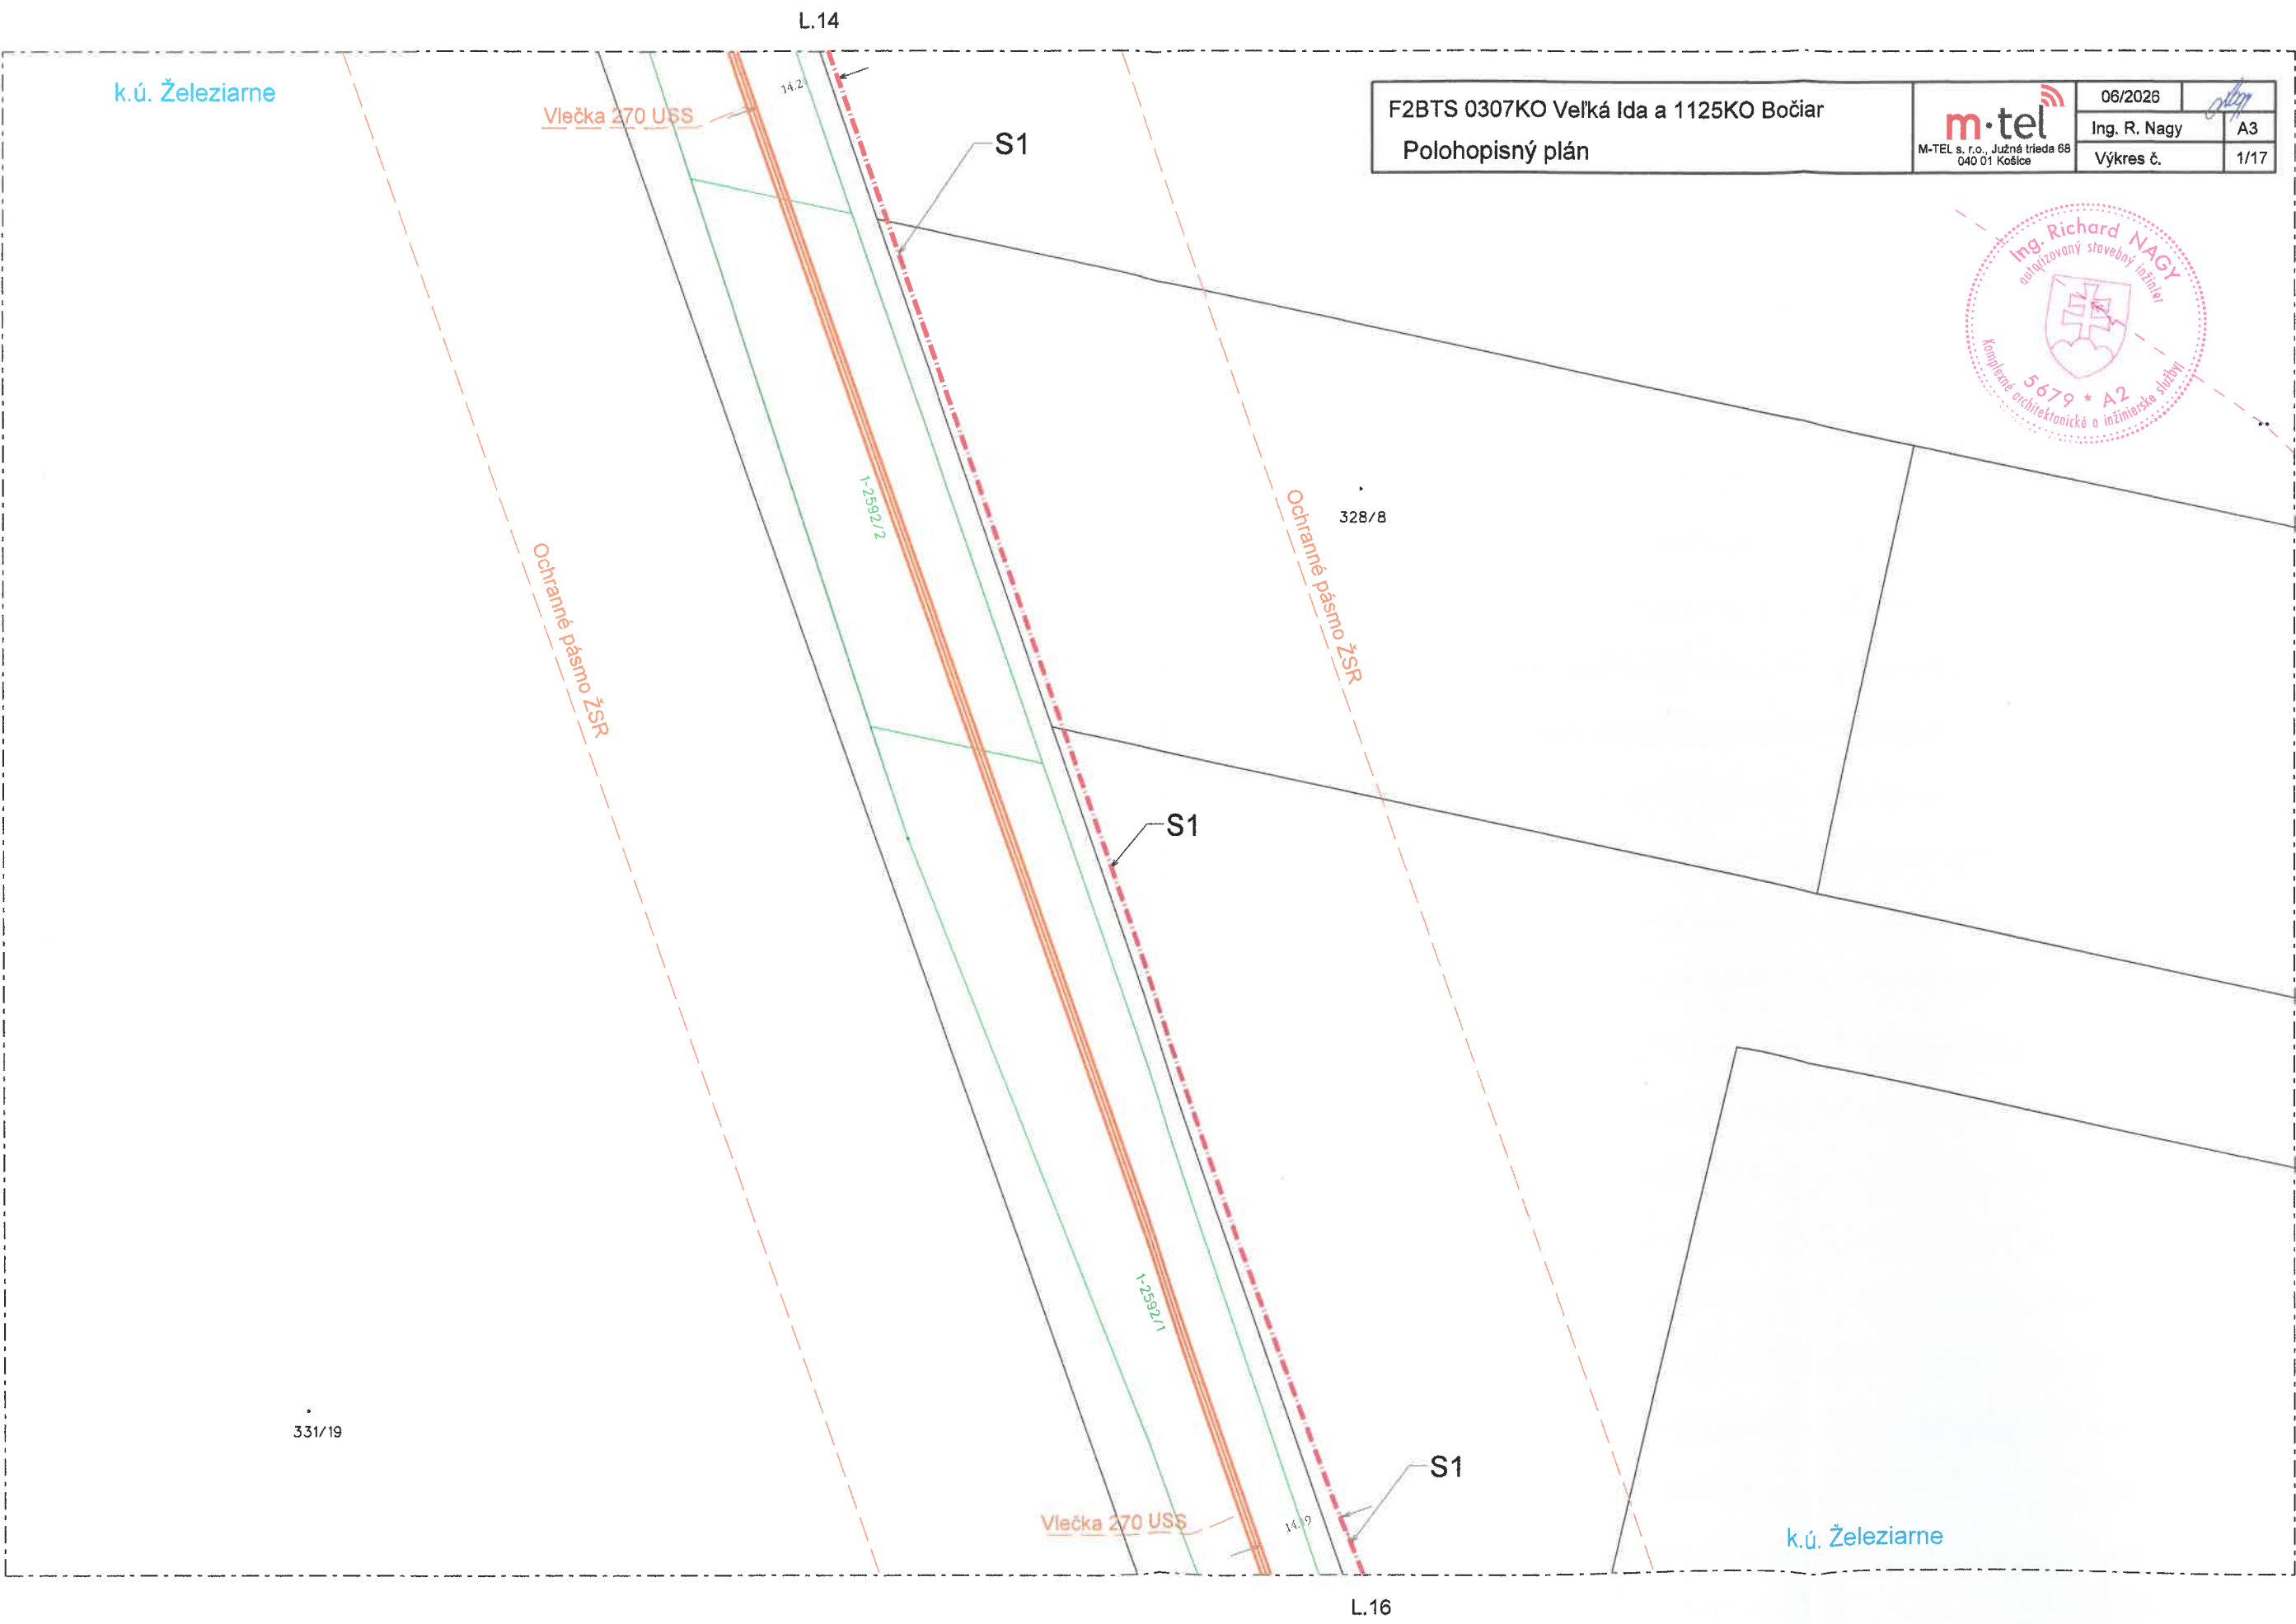


F2BTS 0307KO Veľká Ida a 1125KO Bočiar
Polohopisný plán

m·tel
M-TEL s. r. o., Južná trieda 68
040 01 Košice

06/2026	<i>[Signature]</i>
Ing. R. Nagy	A3
Výkres č.	1/17



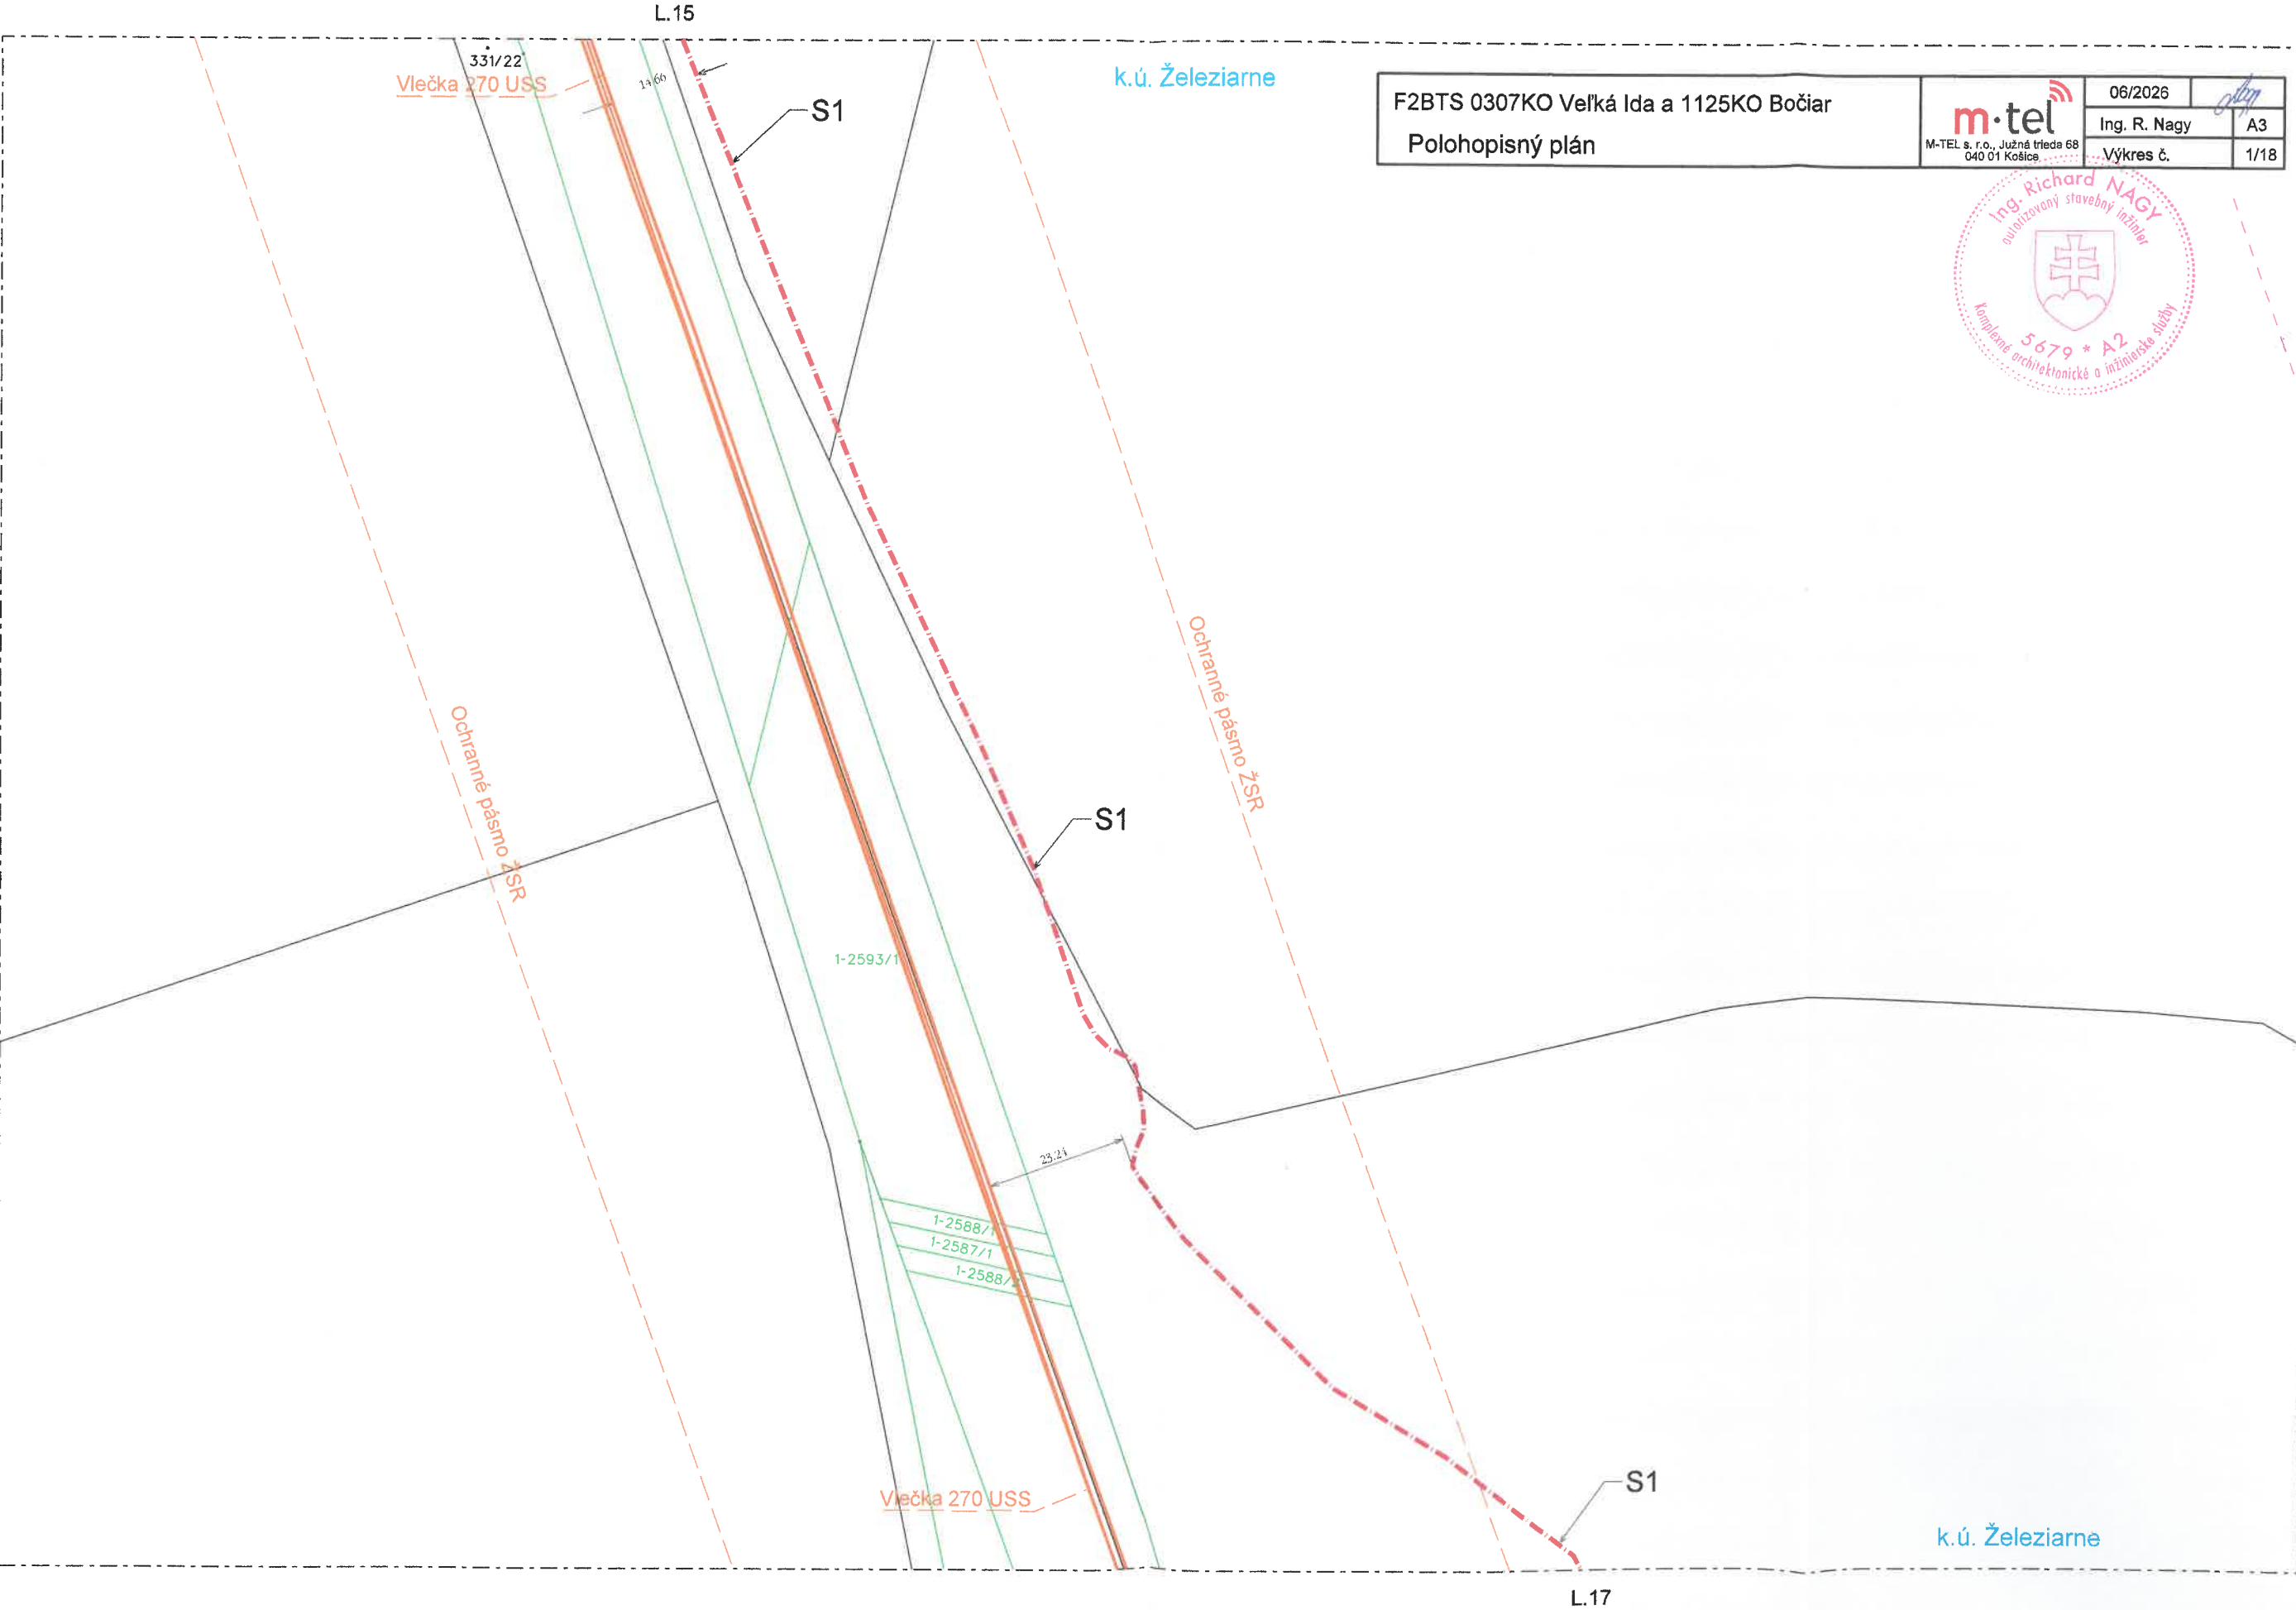



L.16

k.ú. Železiarne

S1

F2BTS 0307KO Veľká Ida a 1125KO Bočiar
Polohopisný plán

m.tel
M-TEL s. r. o., Južná trieda 68
040 01 Košice

06/2026	<i>plz</i>
Ing. R. Nagy	A3
Výkres č.	1/19



356/1

S1

Ochranné pásmo ŽSR

Vlečka 270 USS

Vlečka 271 SMZ


355/12


Vlečka SMZ - 1


356/3


k.ú. Železiarne

L.18

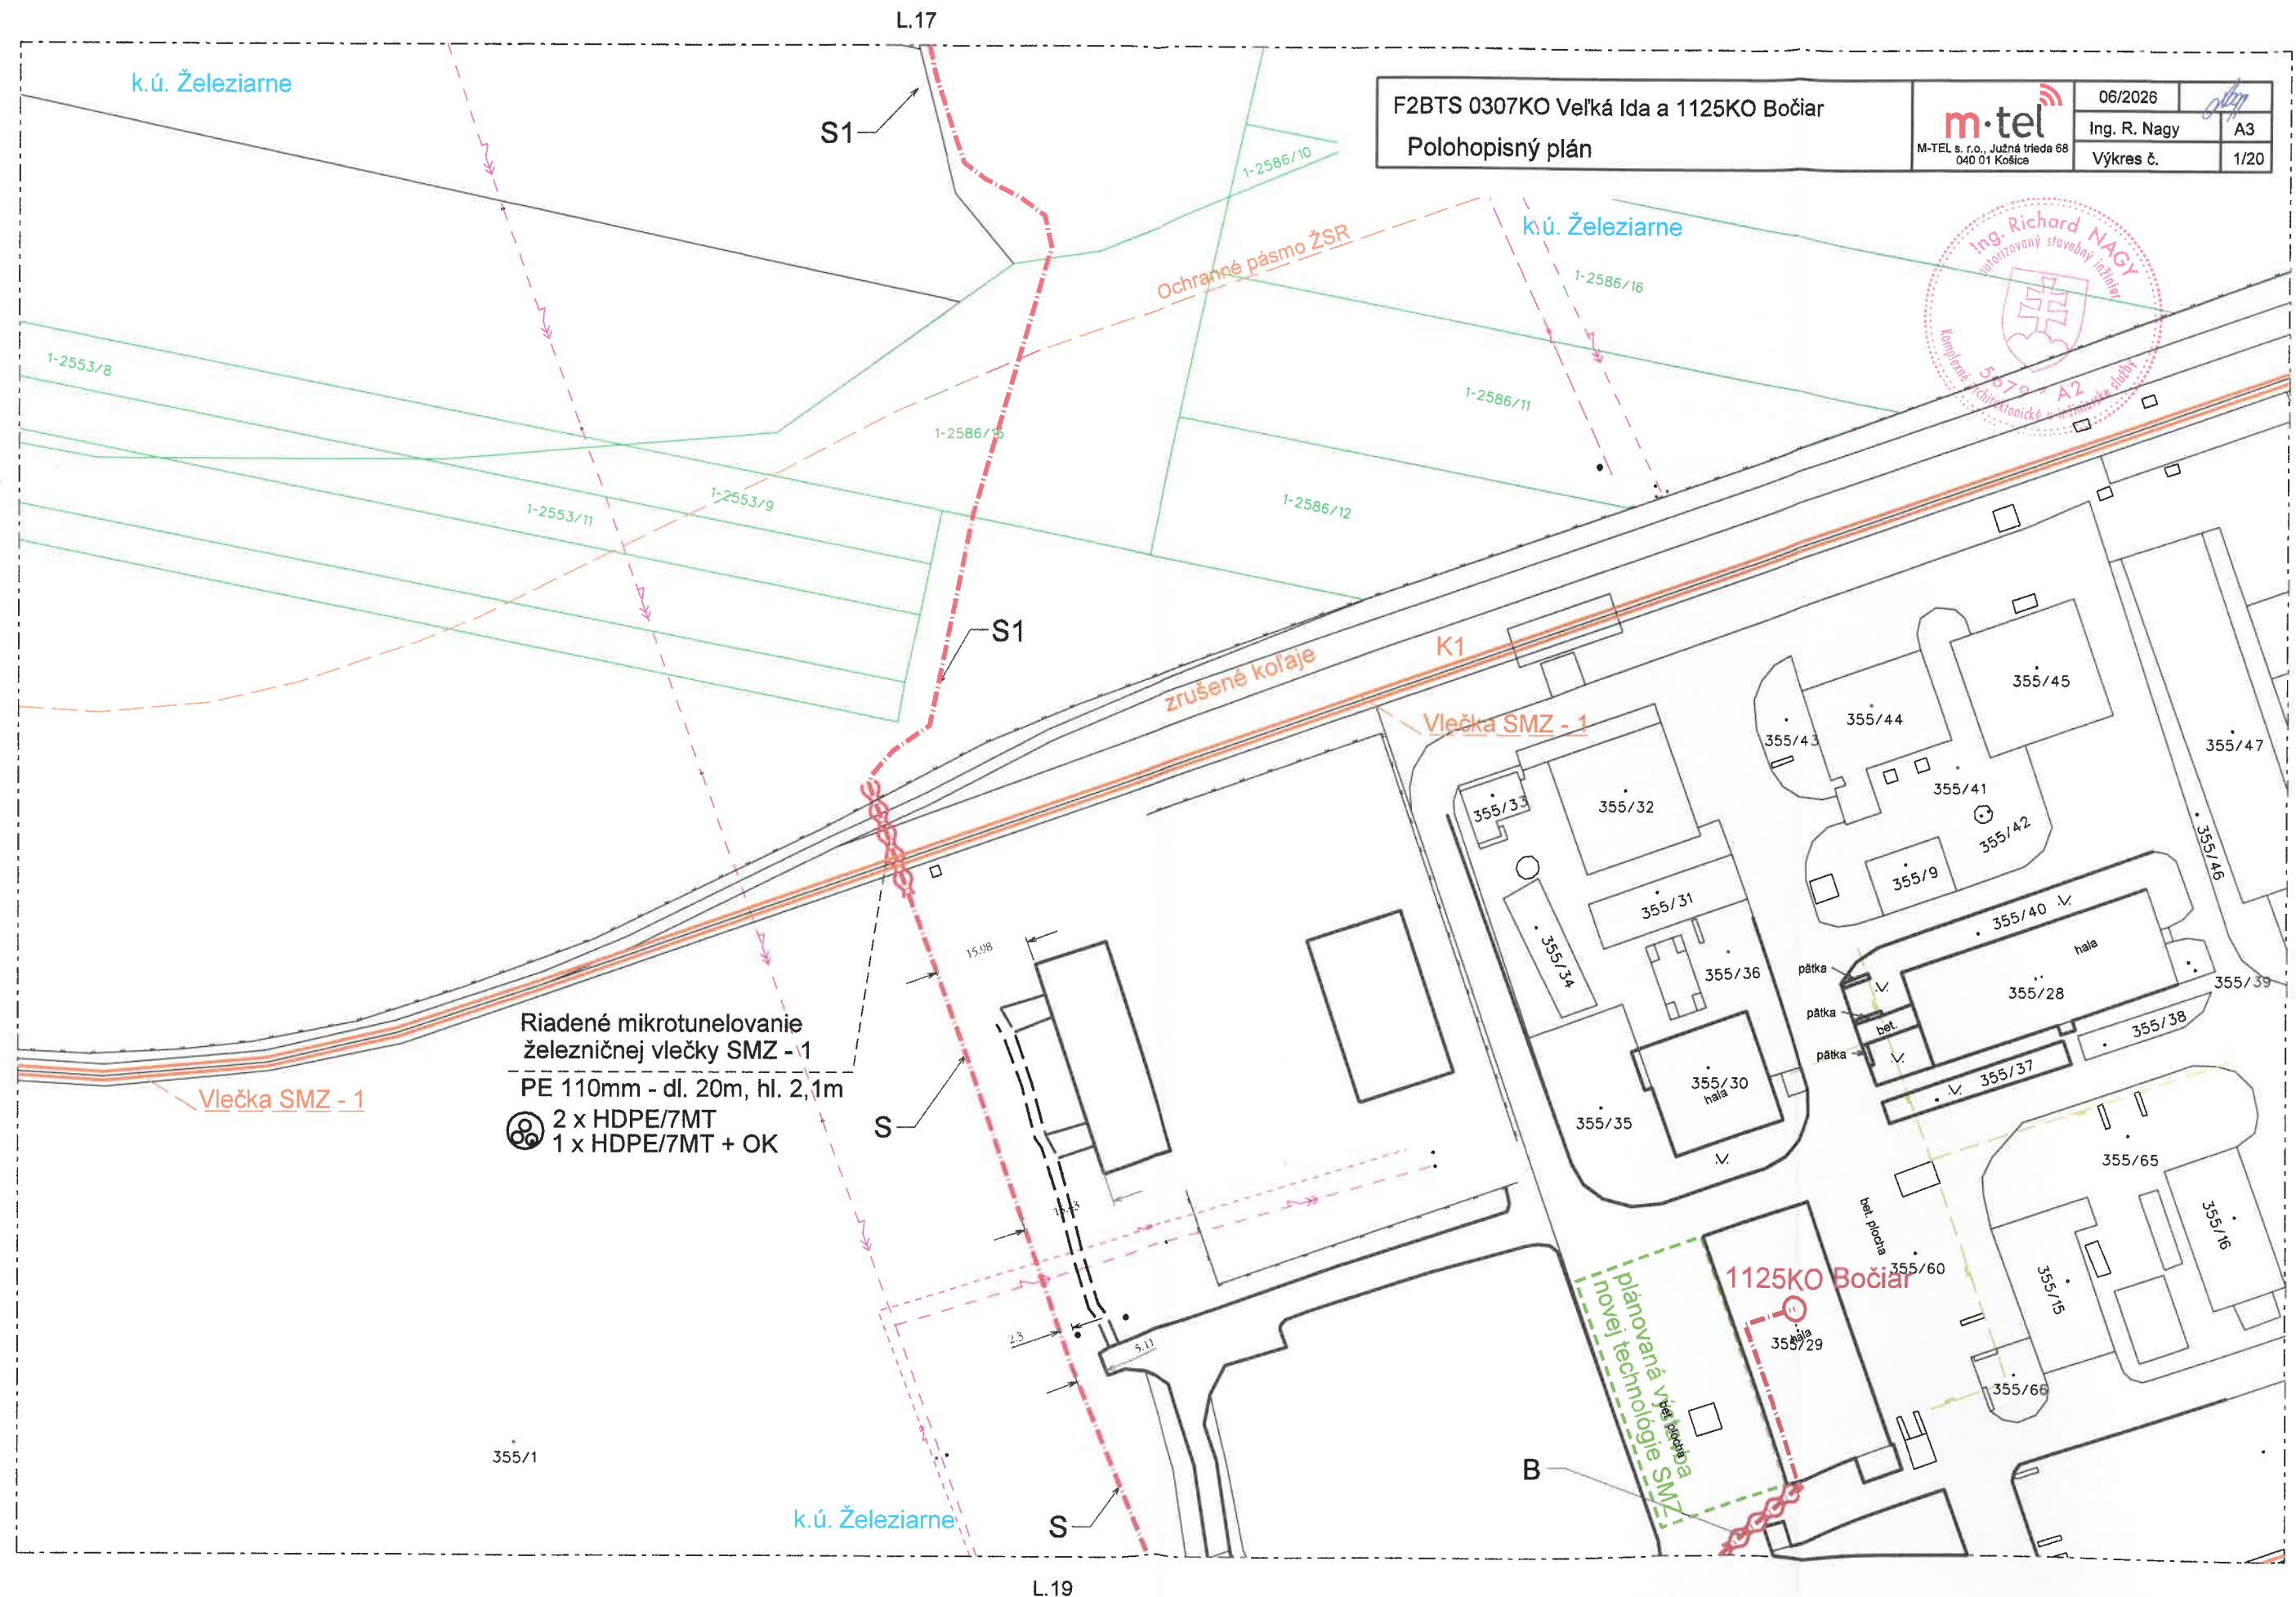

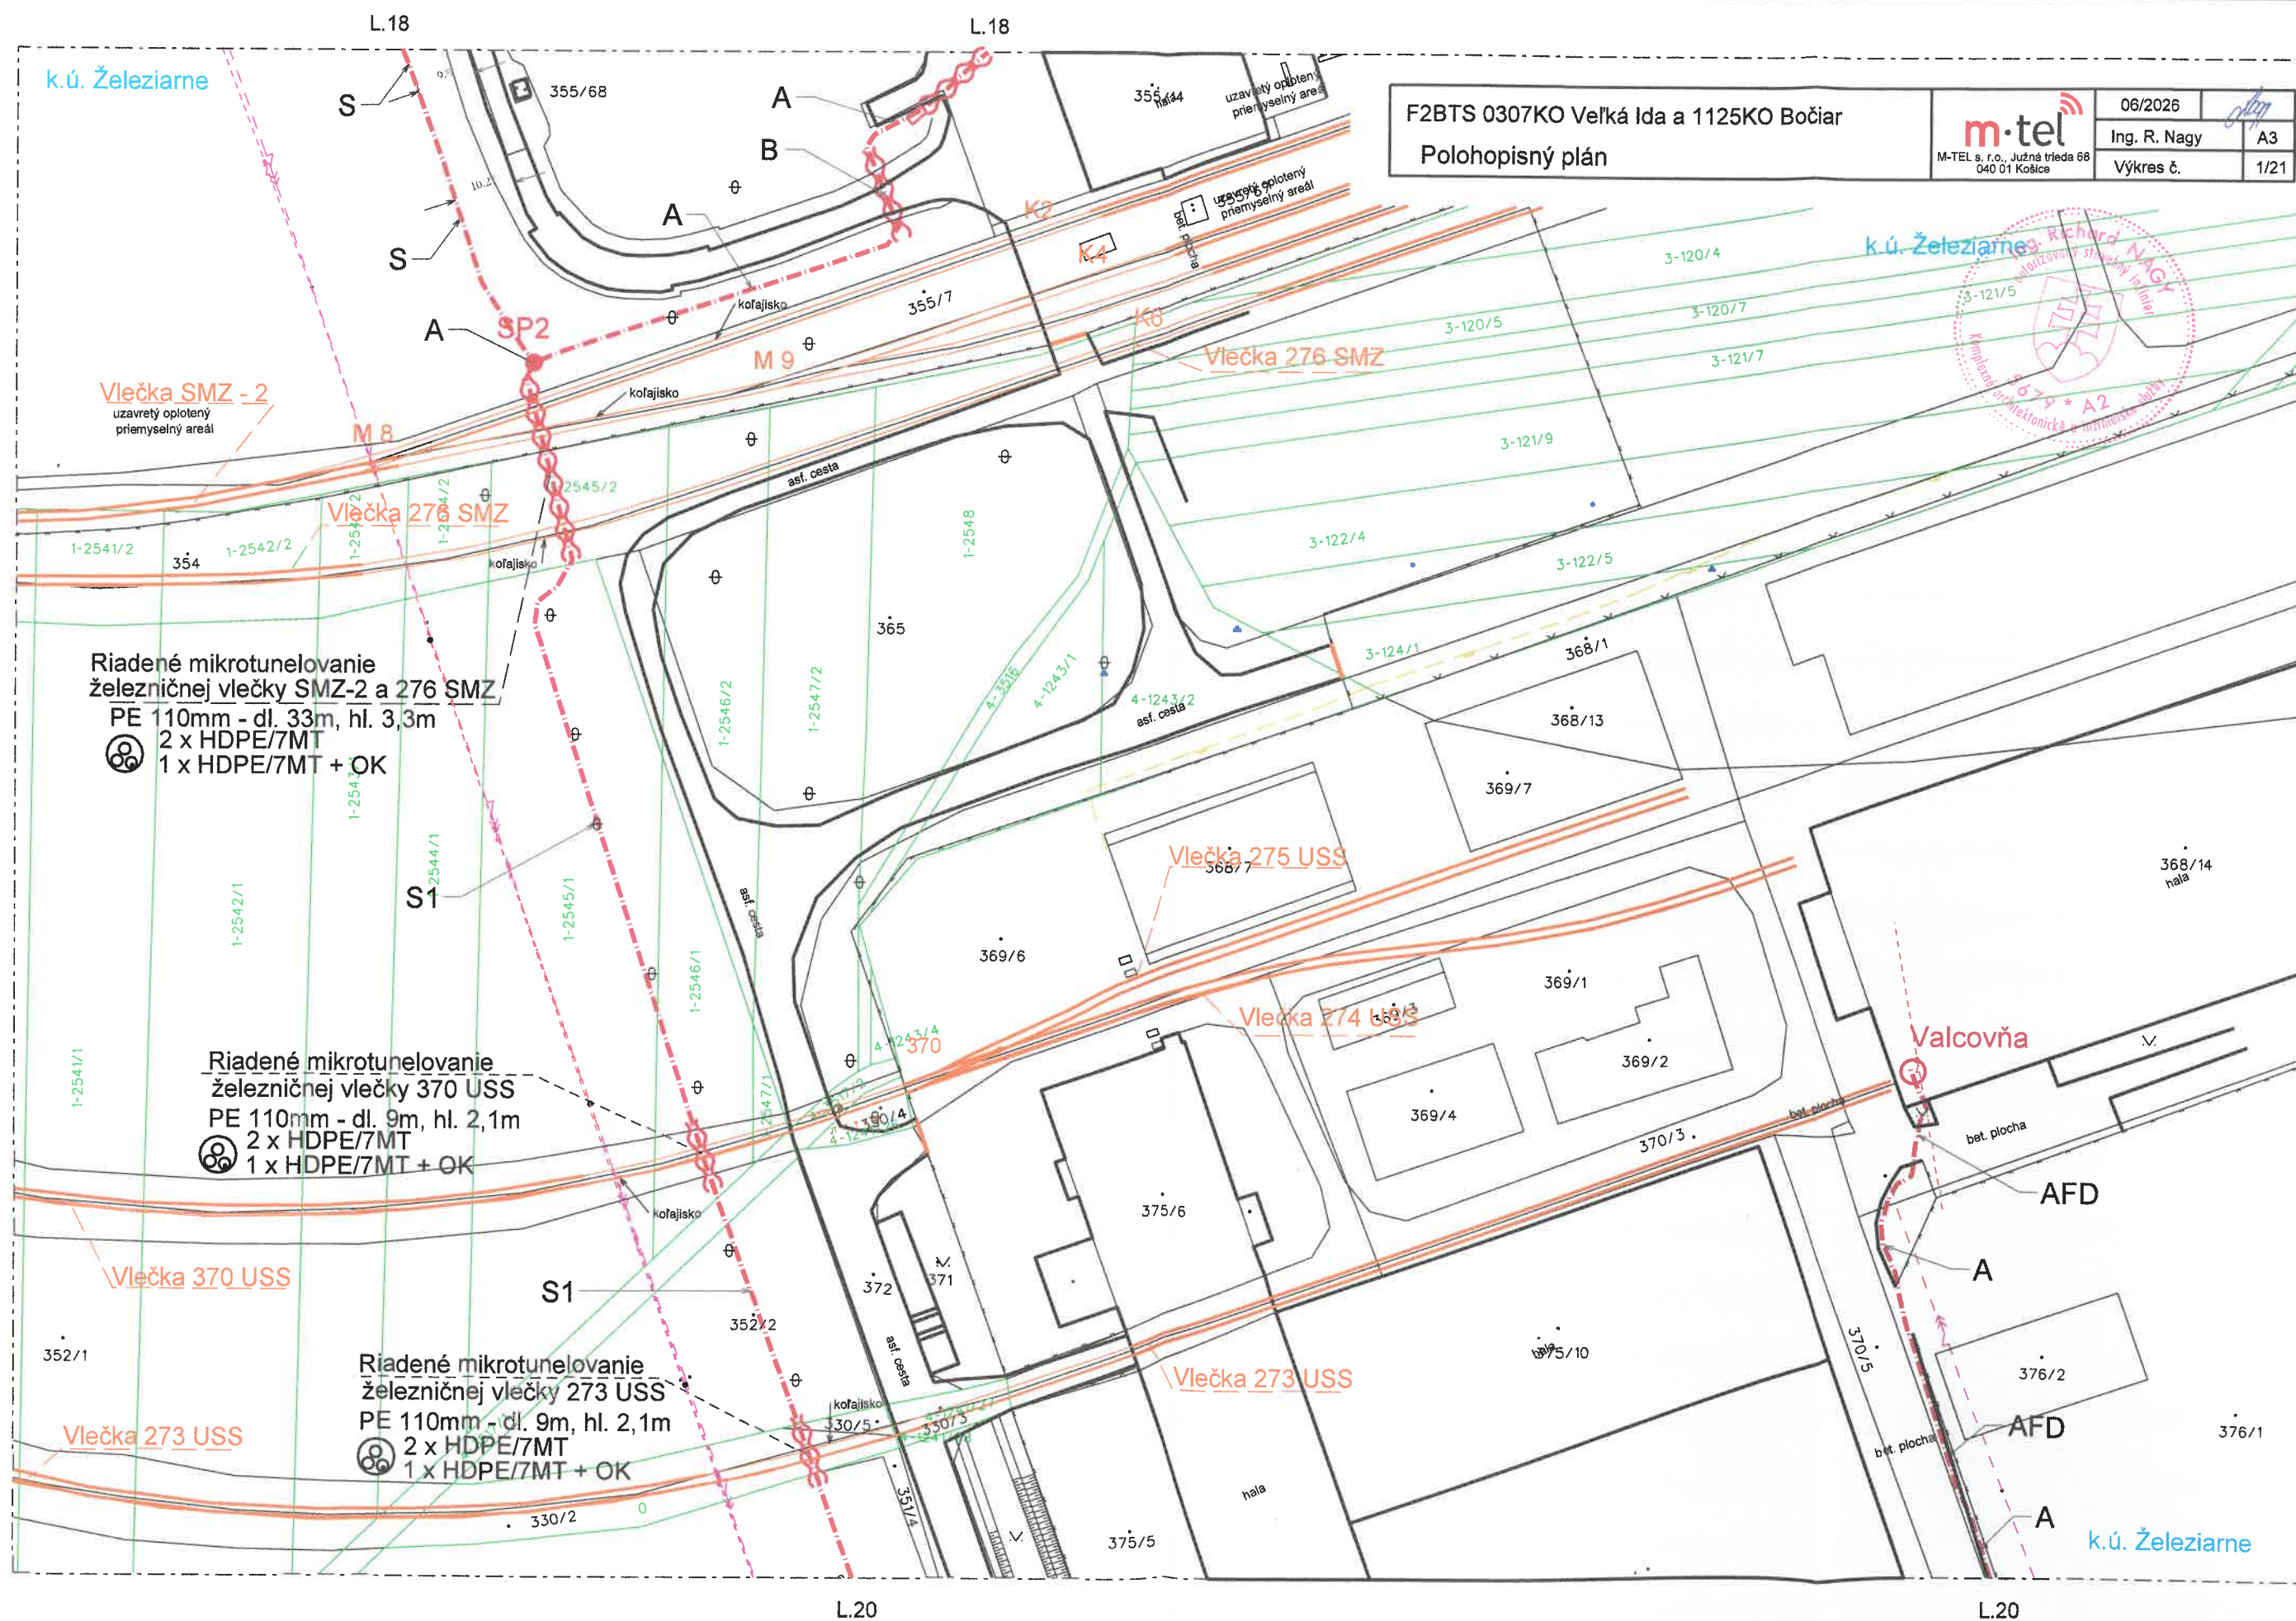

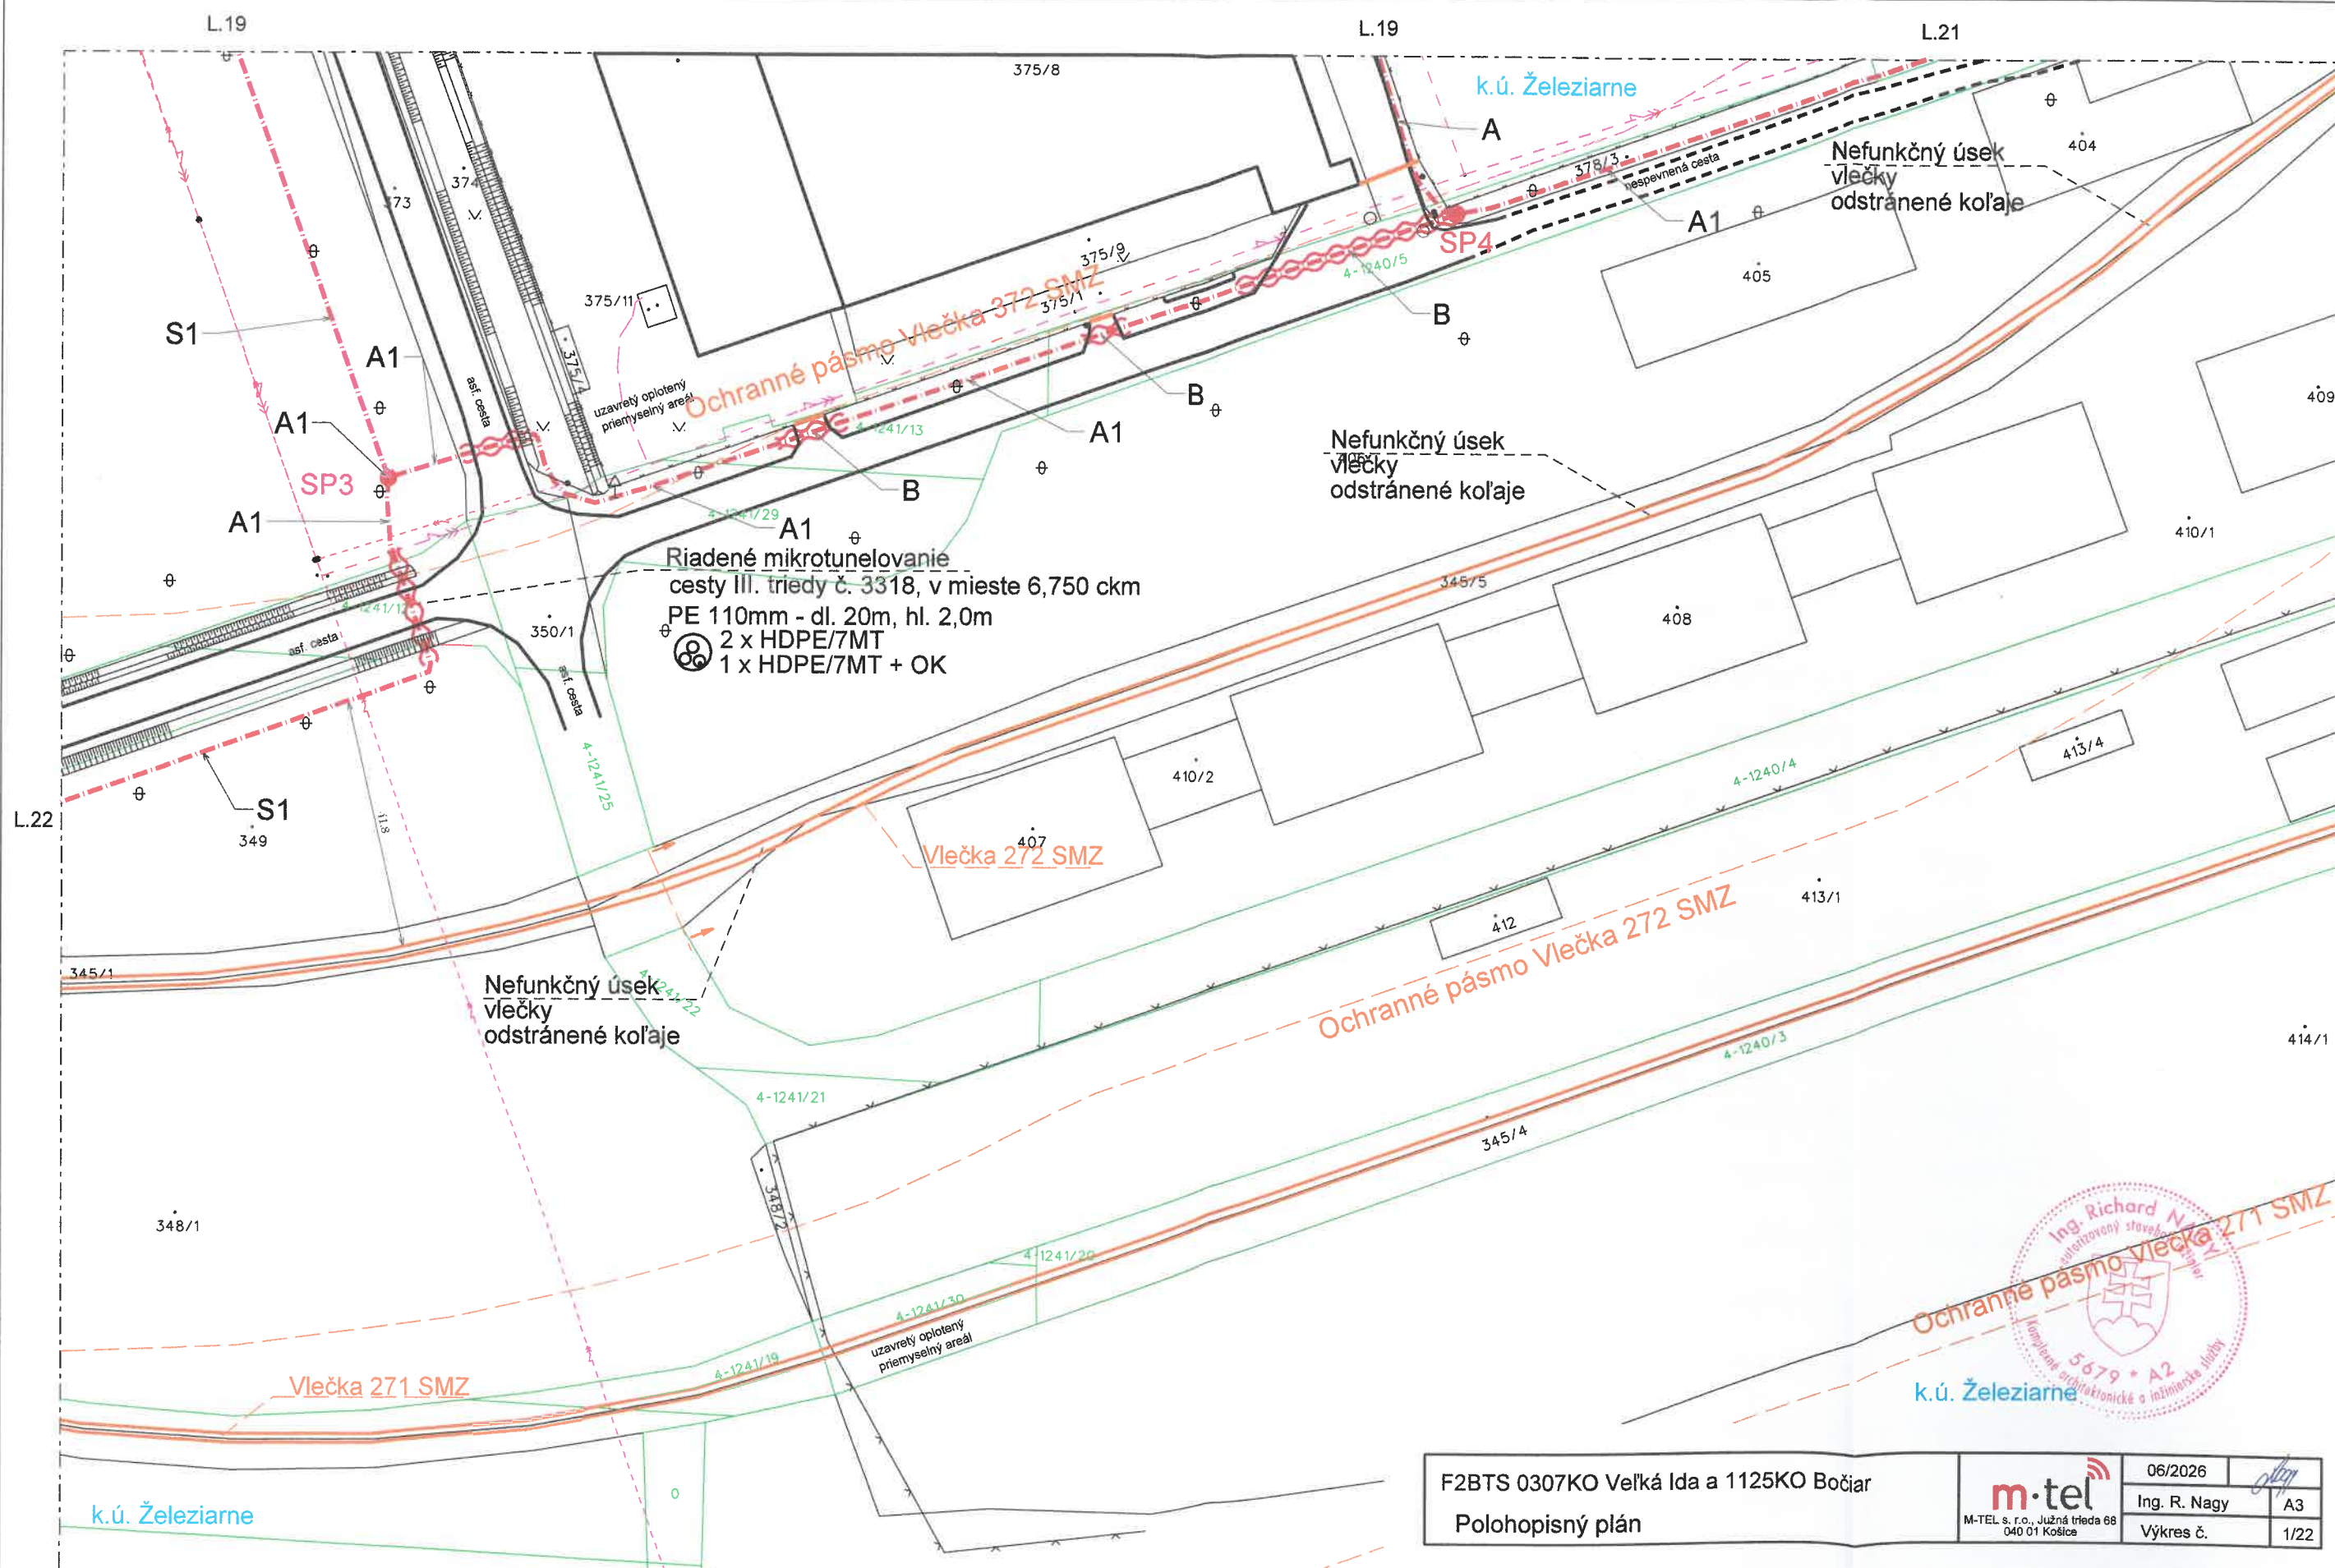


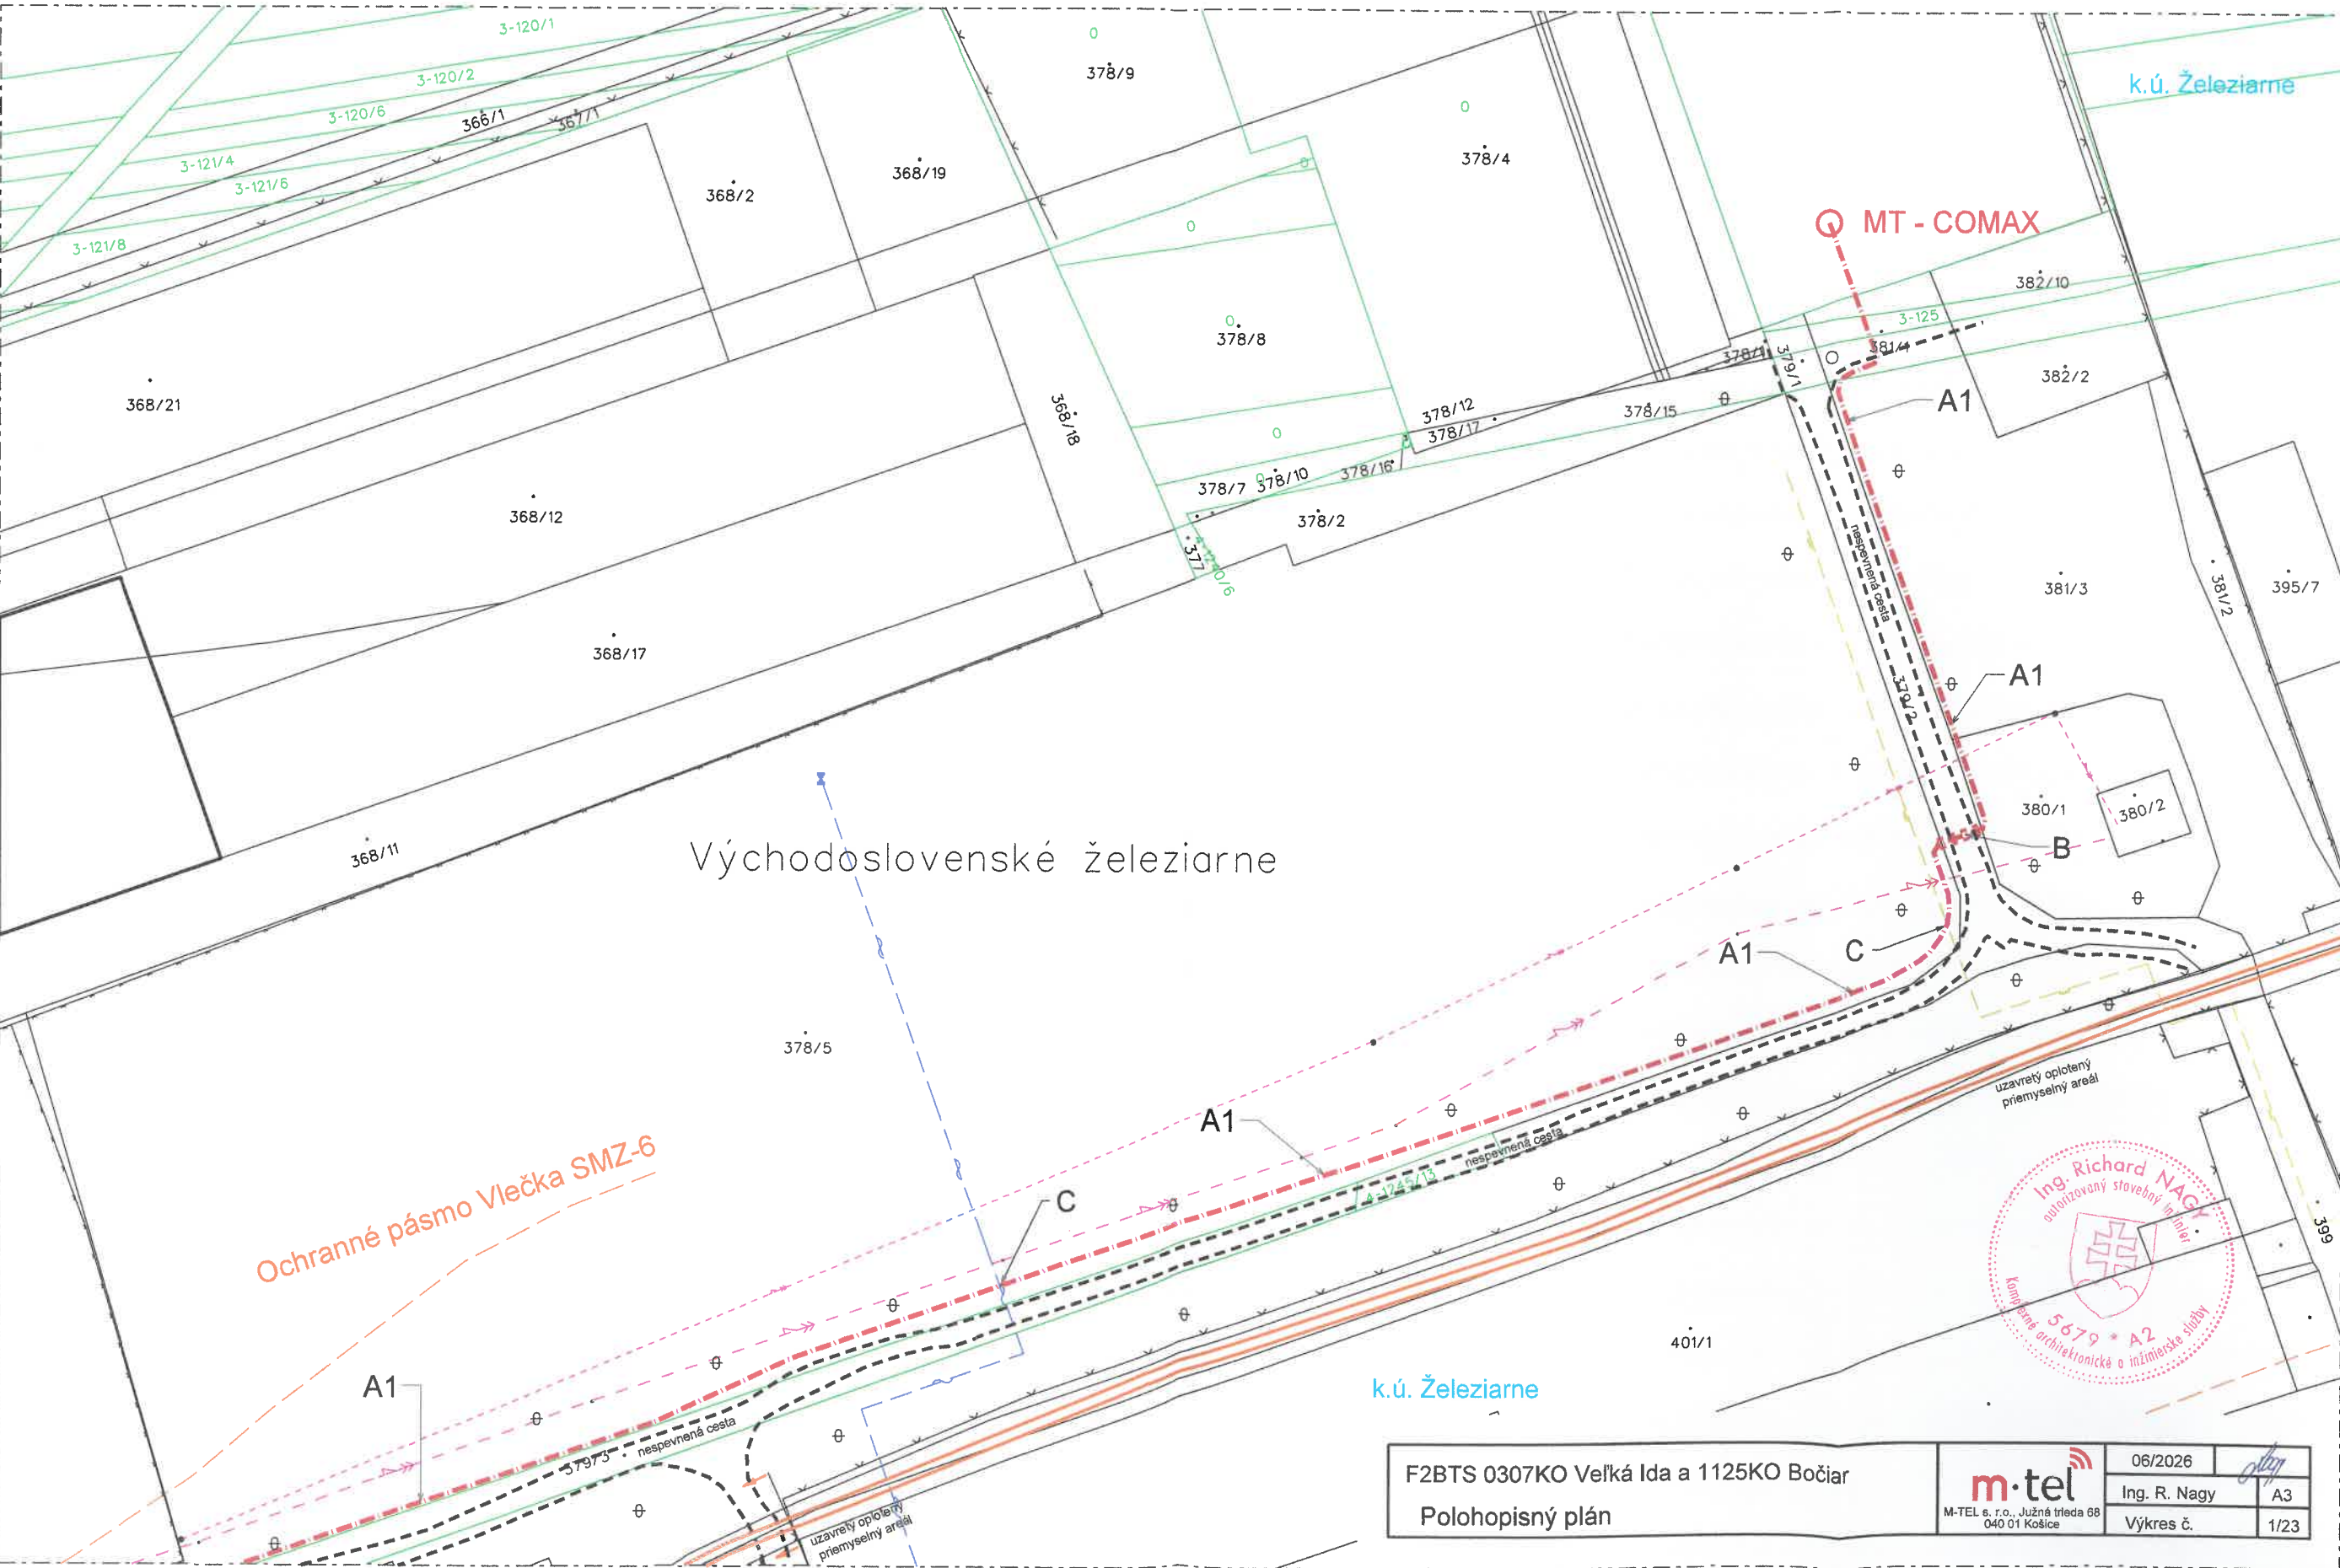


L.20

F2BTS 0307KO Veľká Ida a 1125KO Bočiar Polohopisný plán	06/2026	
	Ing. R. Nagy	A3
	Výkres č.	1/23


m.tel
M-TEL s. r. o., Južná trieda 68
040 01 Košice

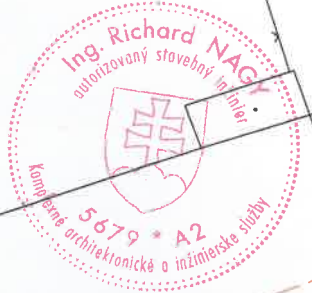


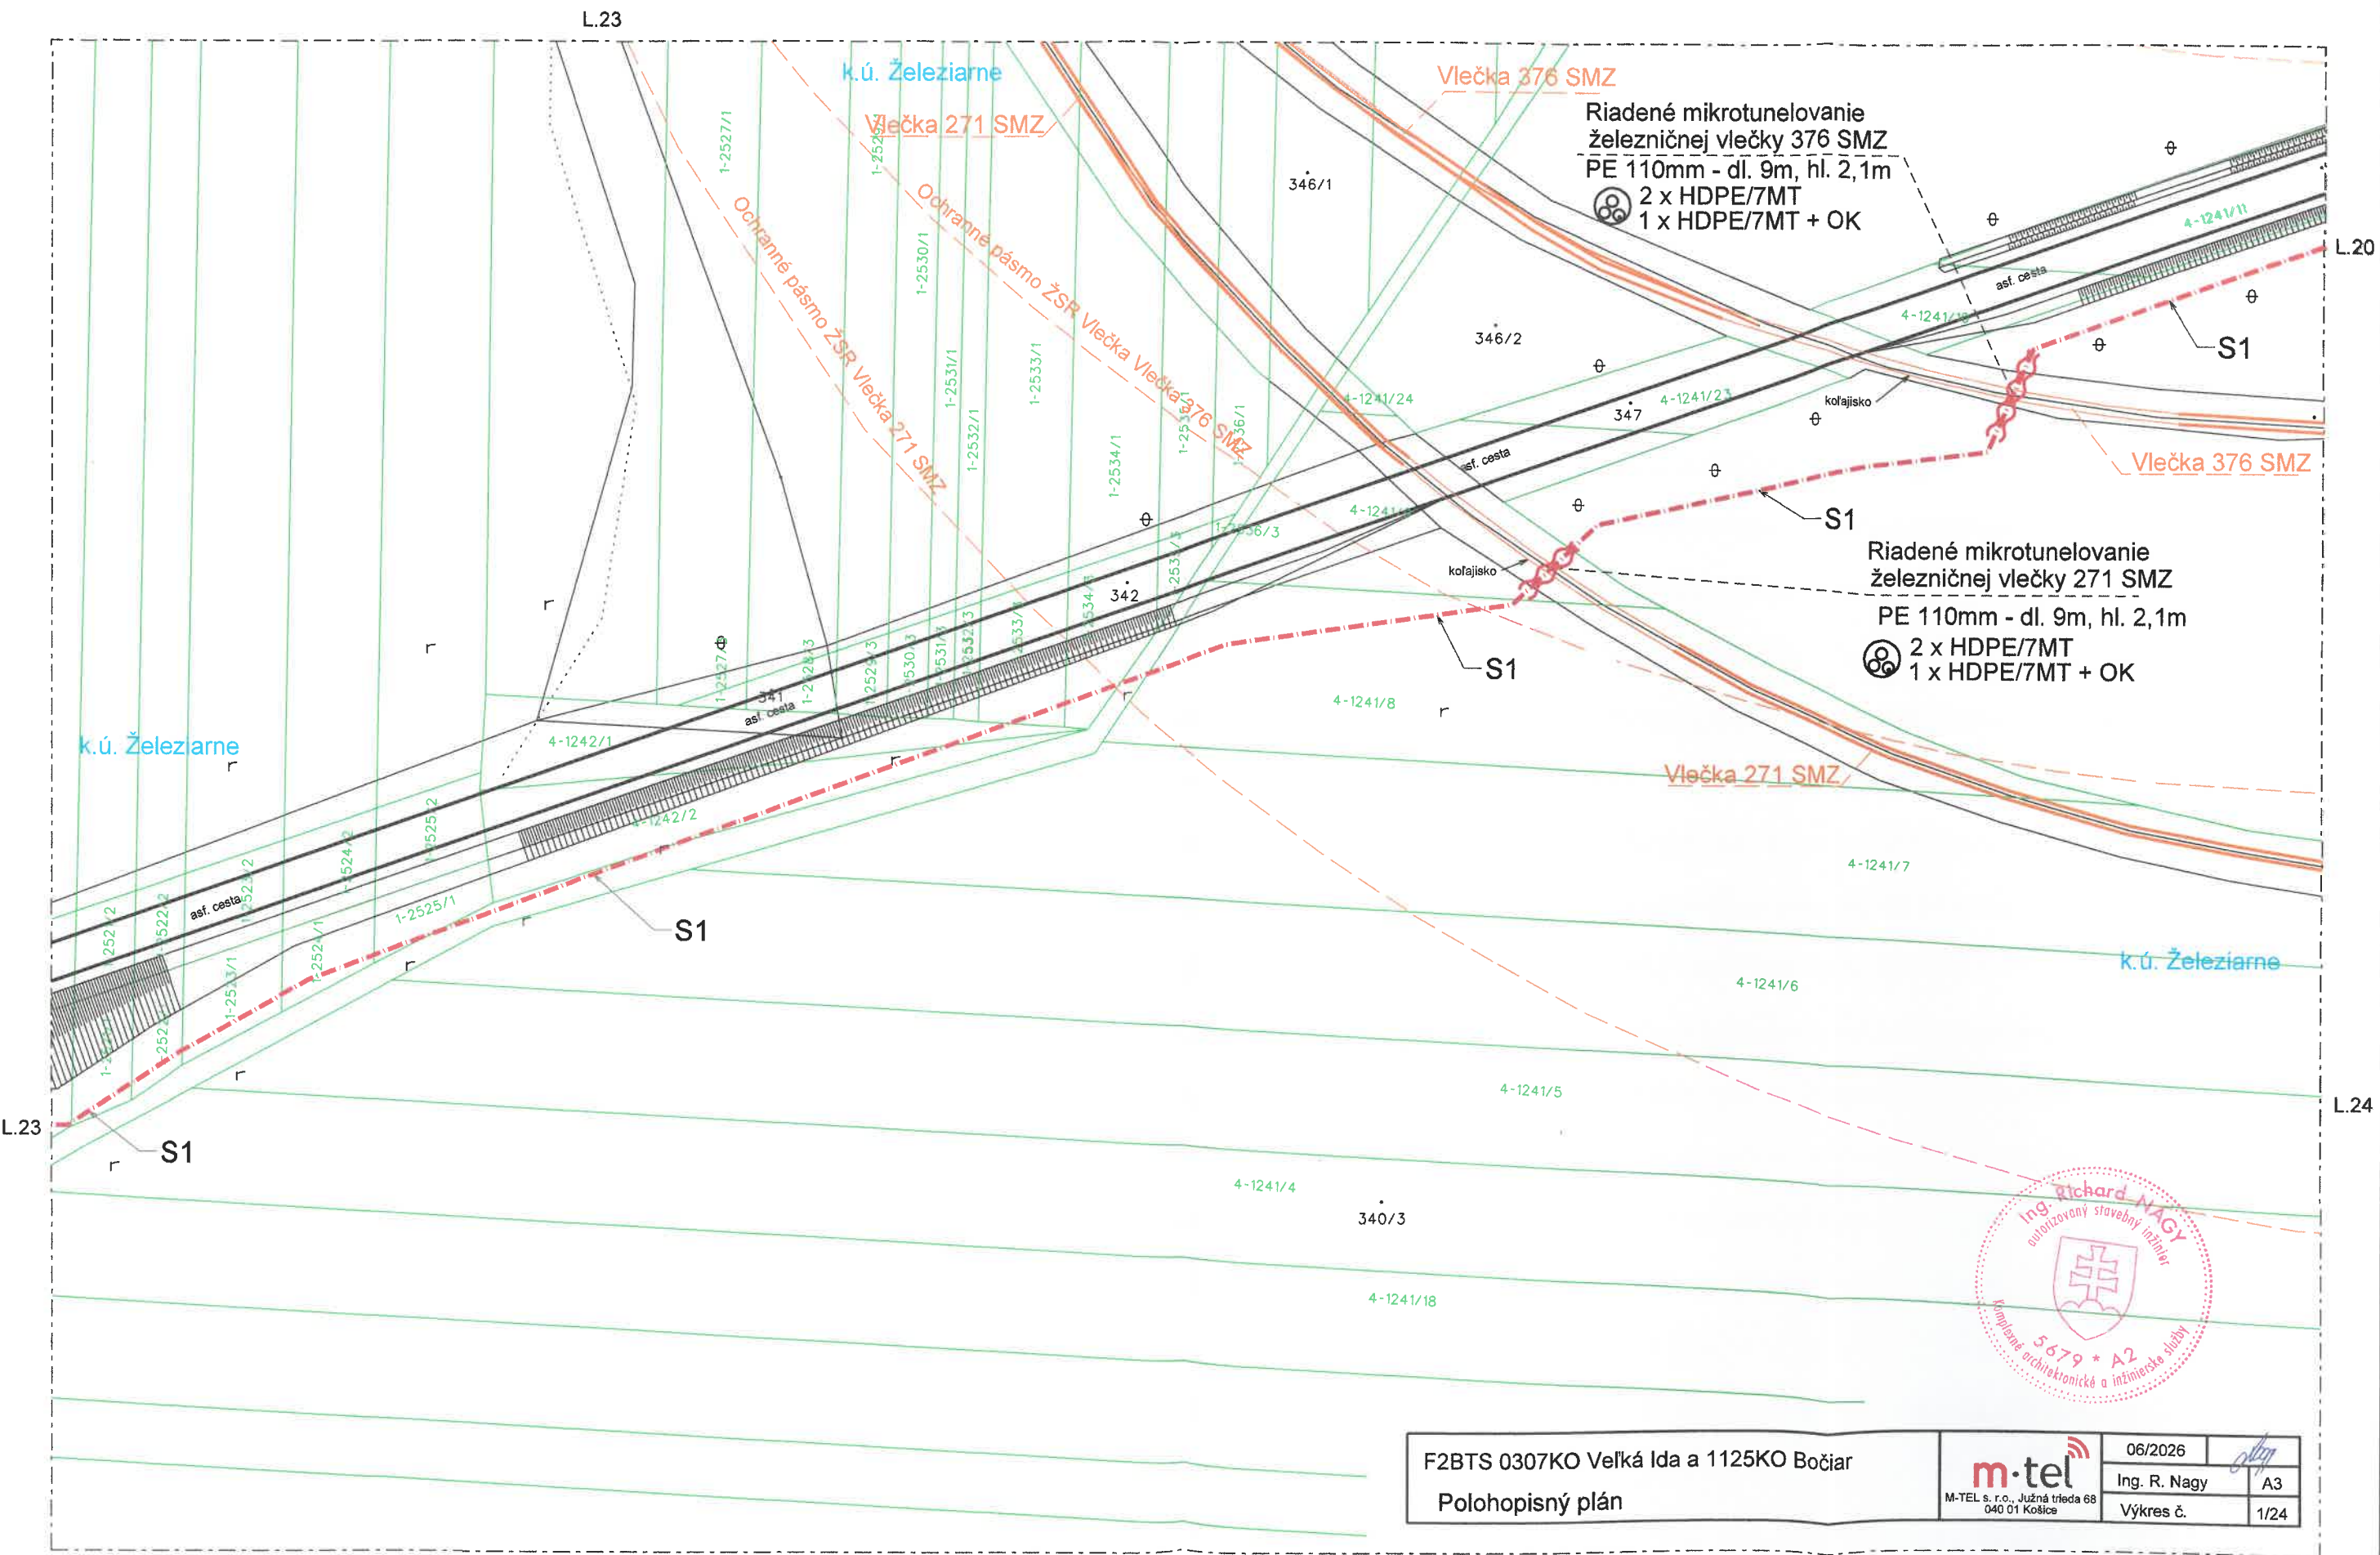

F2BTS 0307KO Veľká Ida a 1125KO Bočiar
Polohopisný plán

 M-TEL s. r. o., Južná trieda 68 040 01 Košice	06/2026	
	Ing. R. Nagy	A3
	Výkres č.	1/24

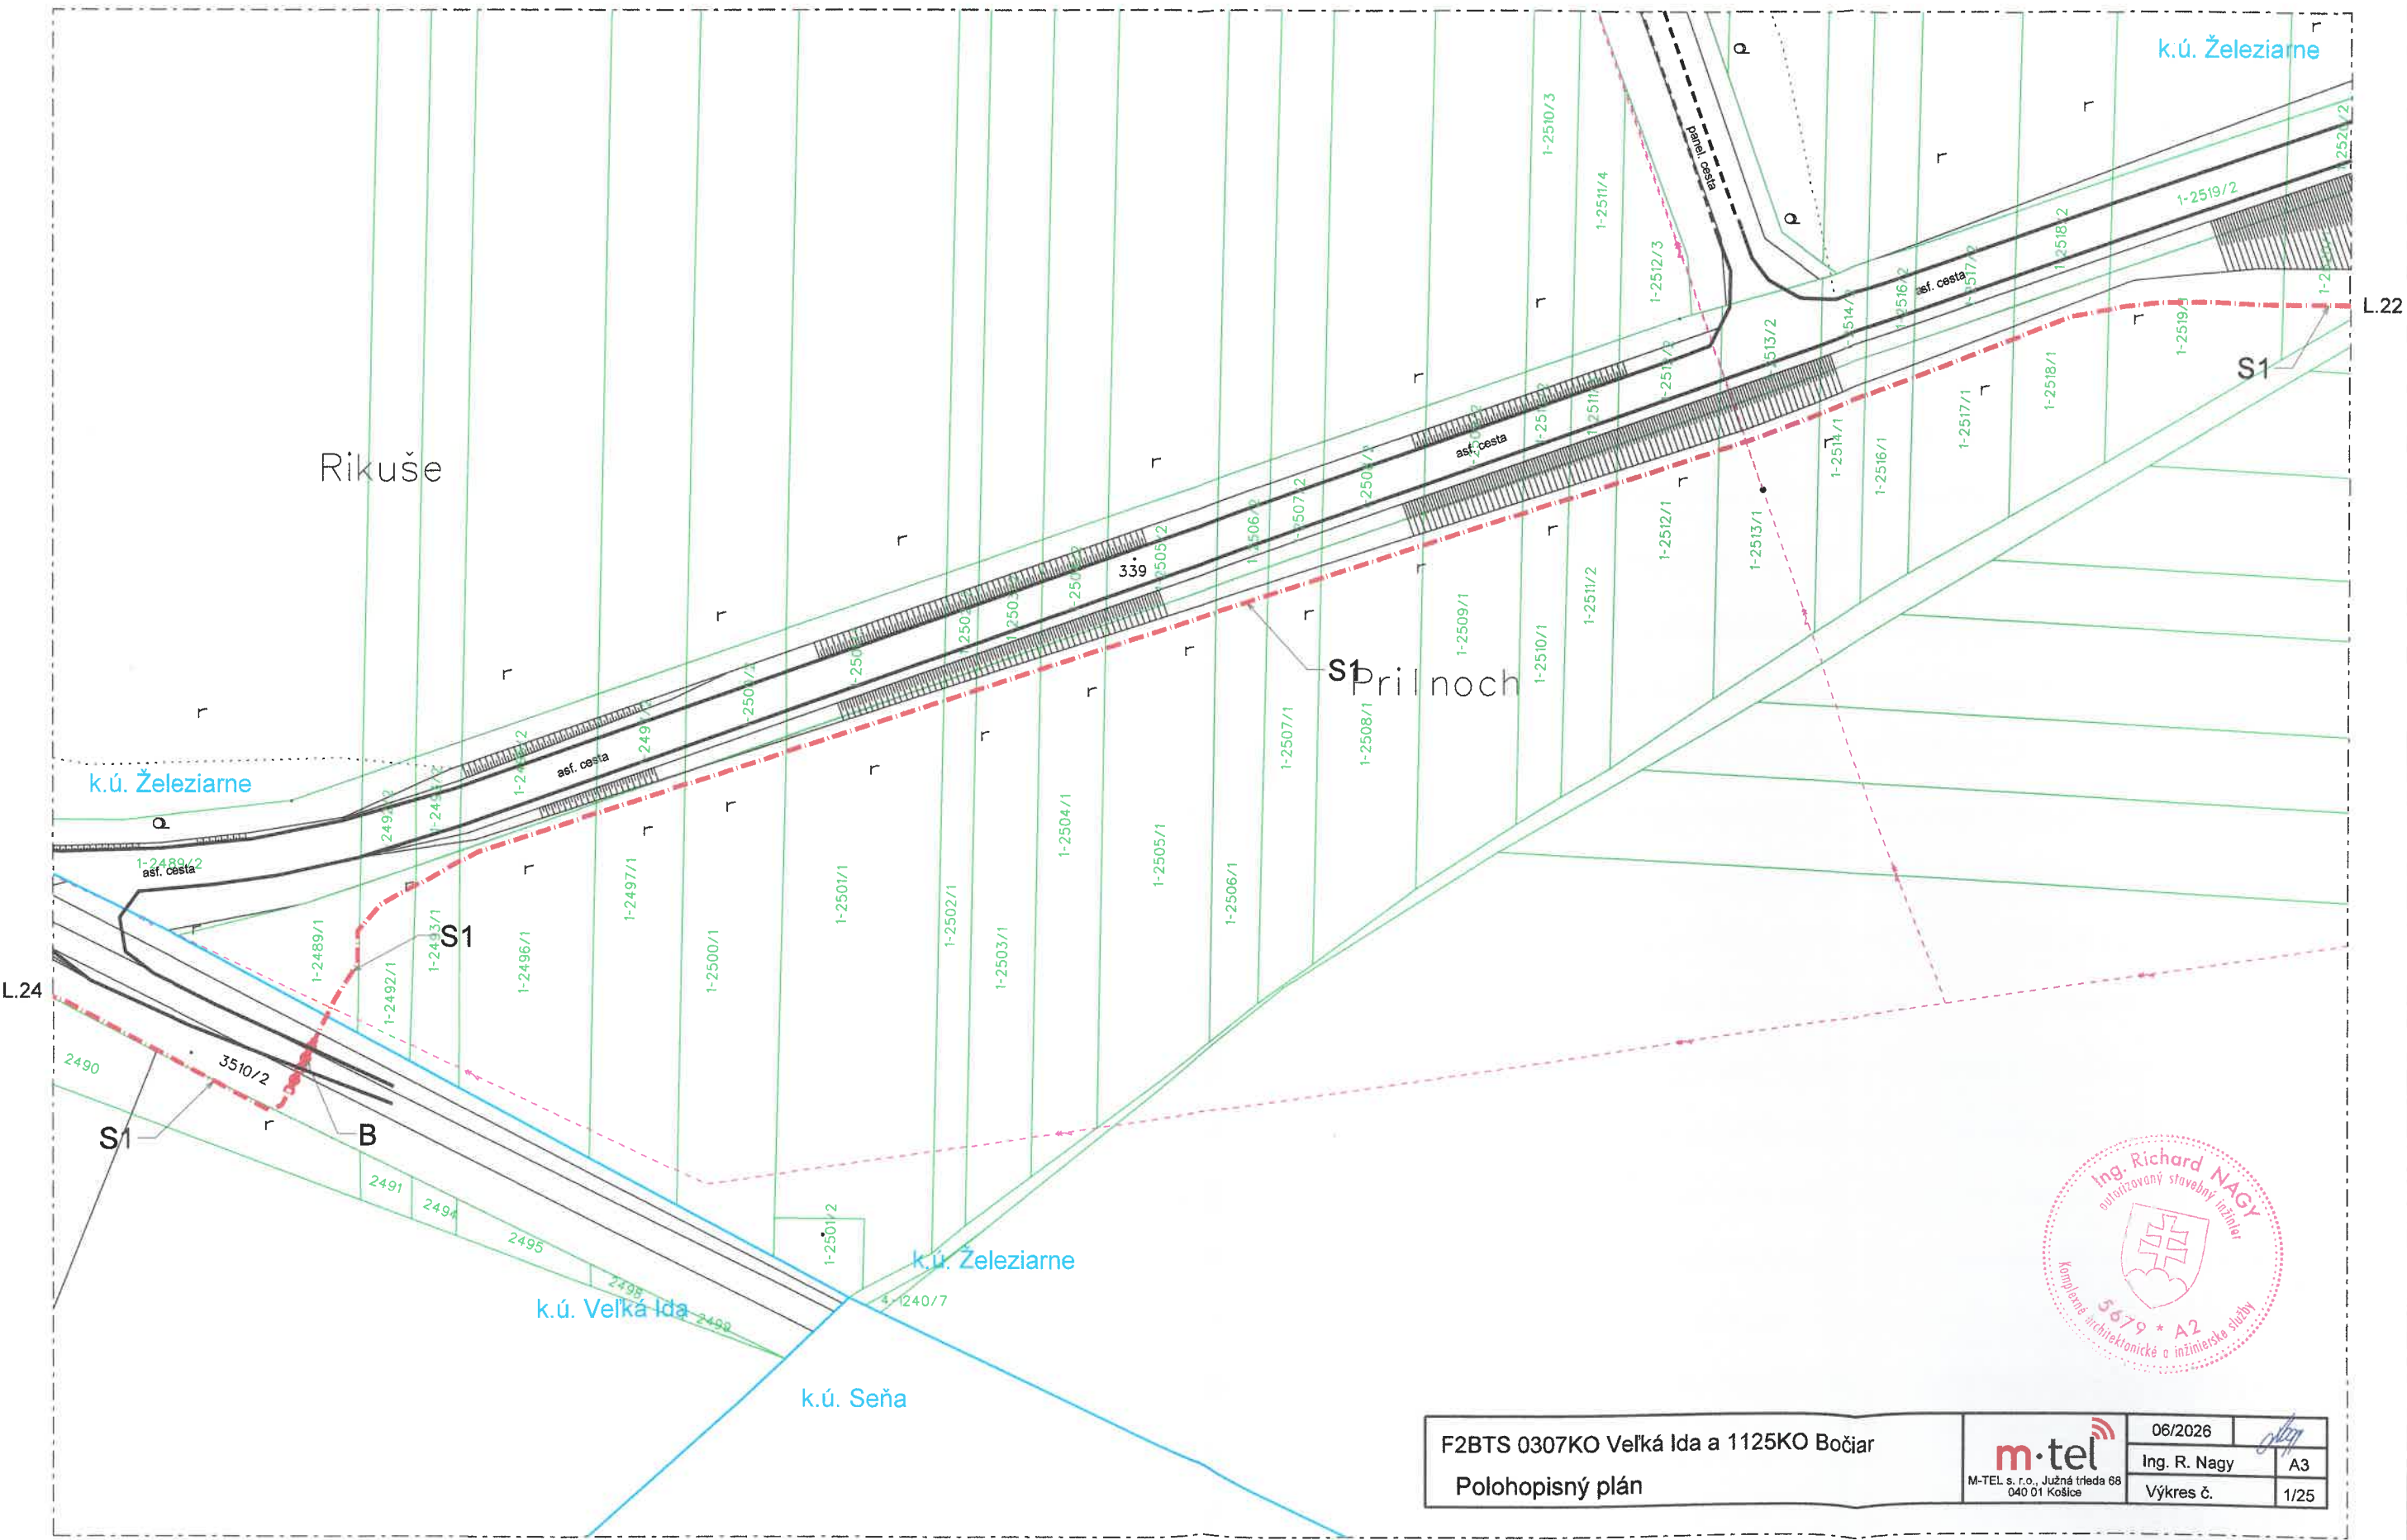

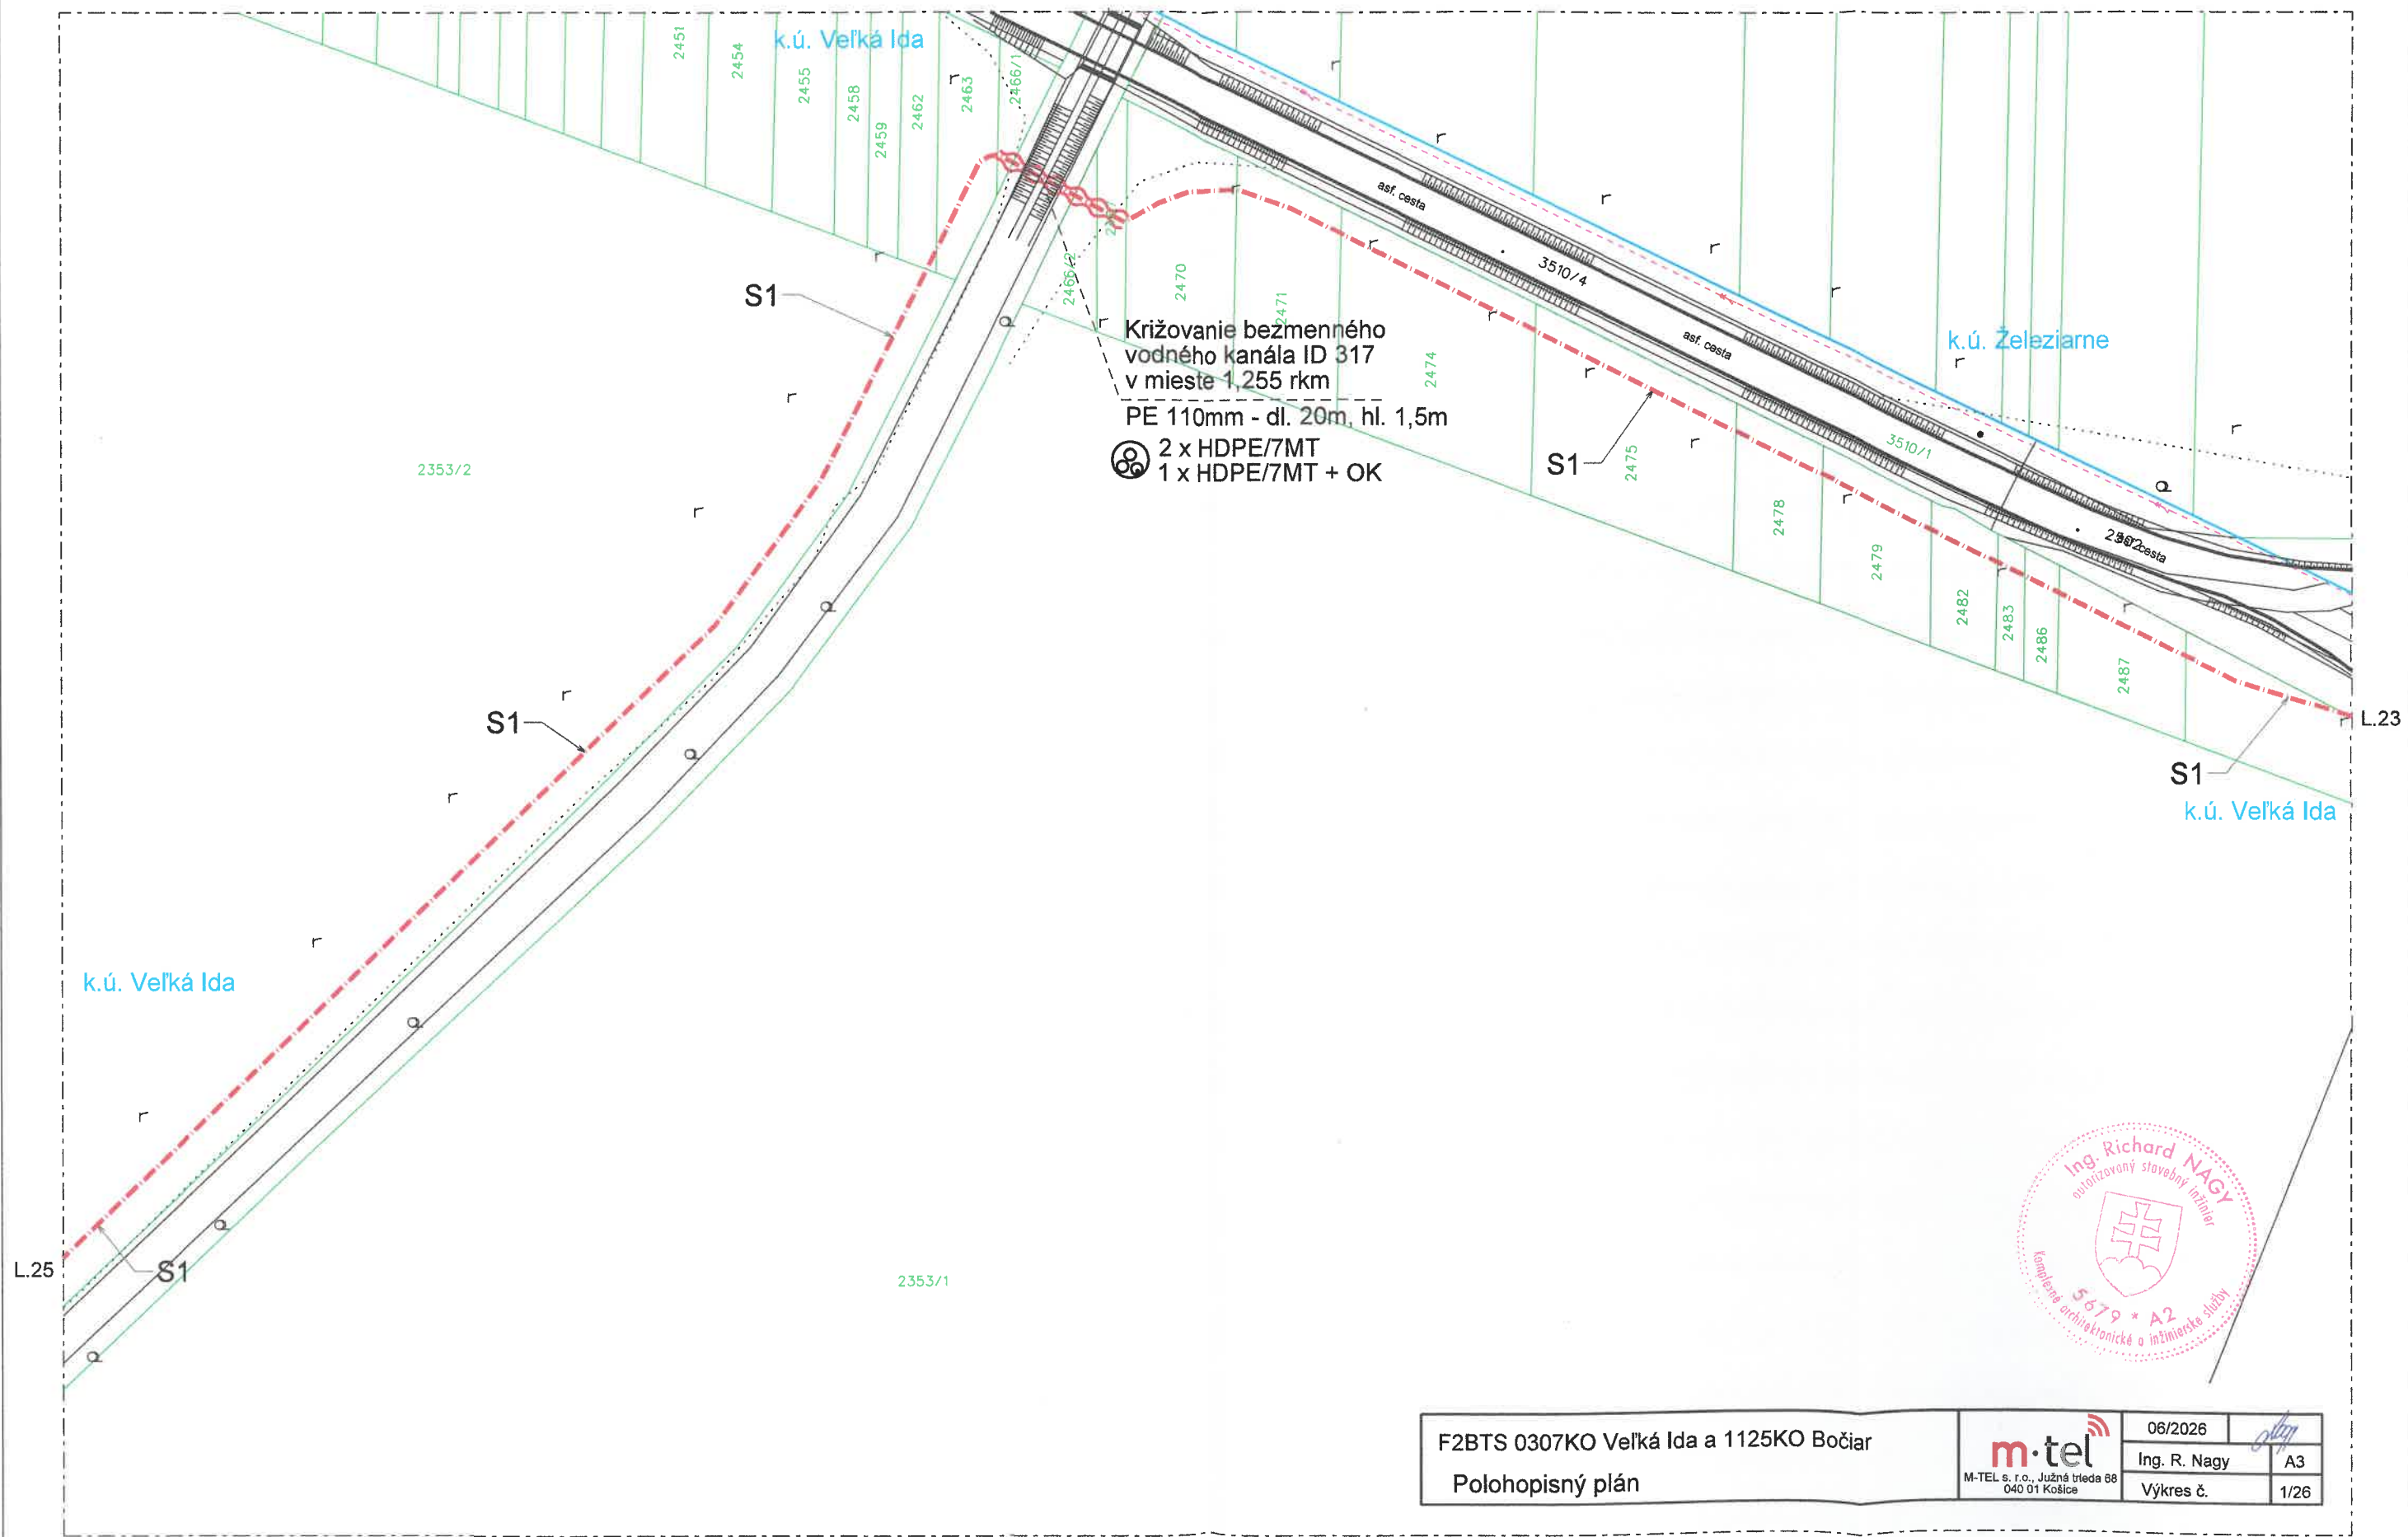

F2BTS 0307KO Veľká Ida a 1125KO Bočiar
Polohopisný plán

m.tel
M-TEL s. r.o., Južná trieda 68
040 01 Košice

06/2026	
Ing. R. Nagy	A3
Výkres č.	1/26



F2BTS 0307KO Veľká Ida a 1125KO Bočiar		06/2026	
Polohopisný plán		Ing. R. Nagy	A3
		Výkres č.	1/27



k.ú. Veľká Ida


2353/1


2353/2

2353/1

k.ú. Veľká Ida

k.ú. Veľká Ida

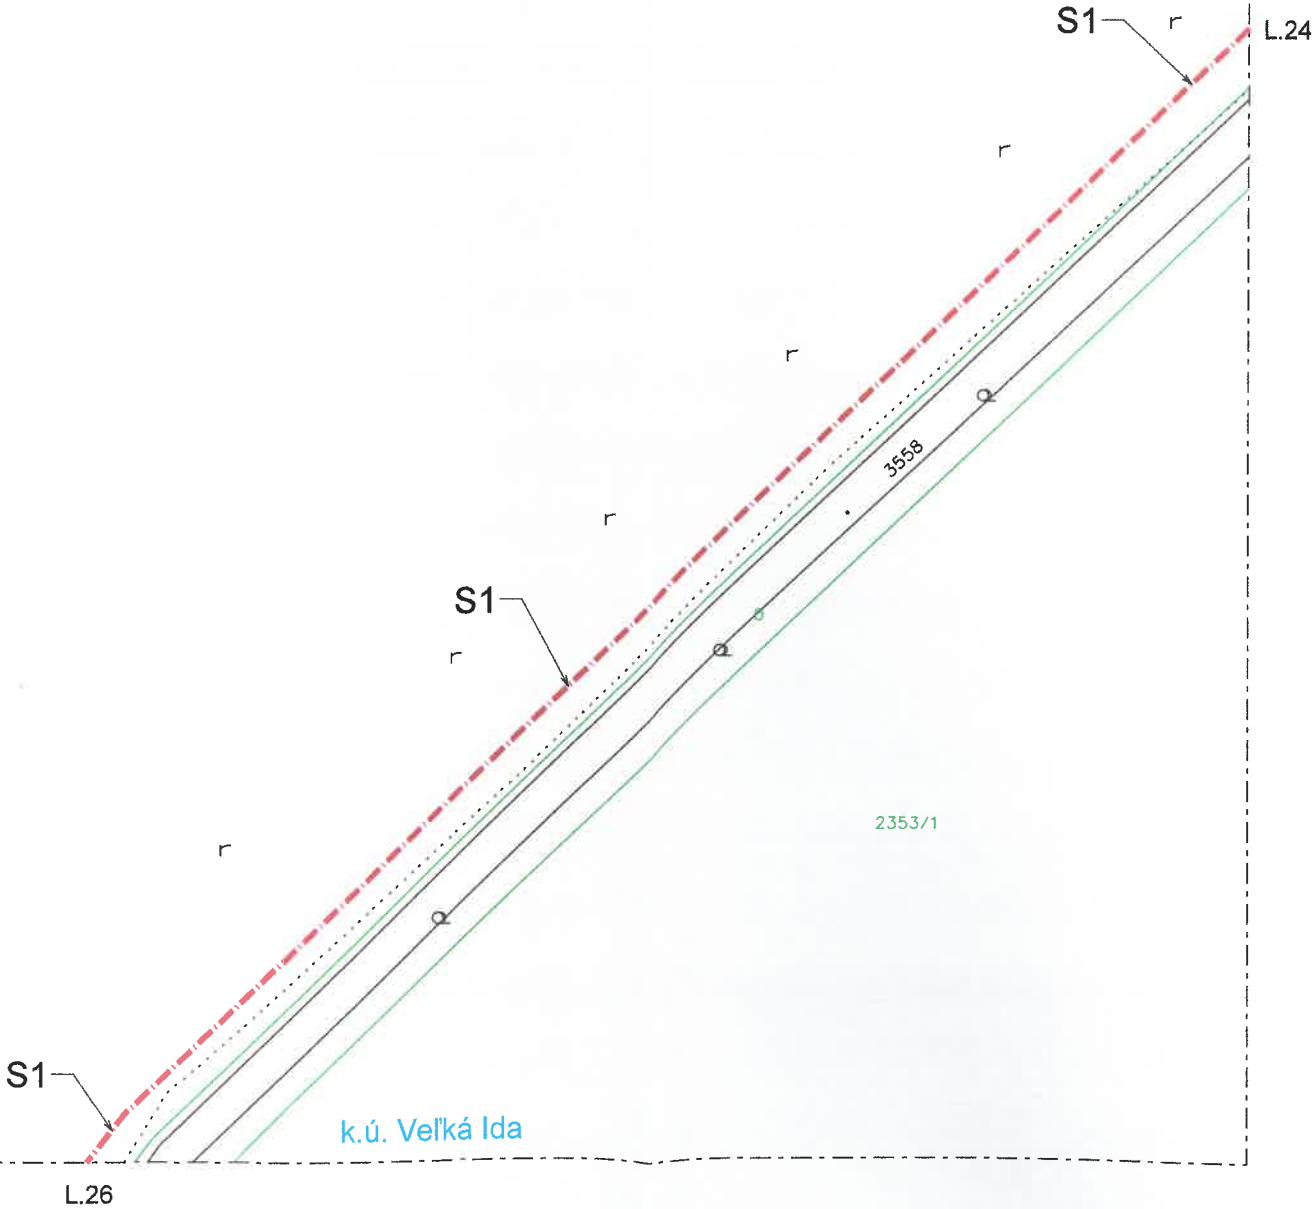


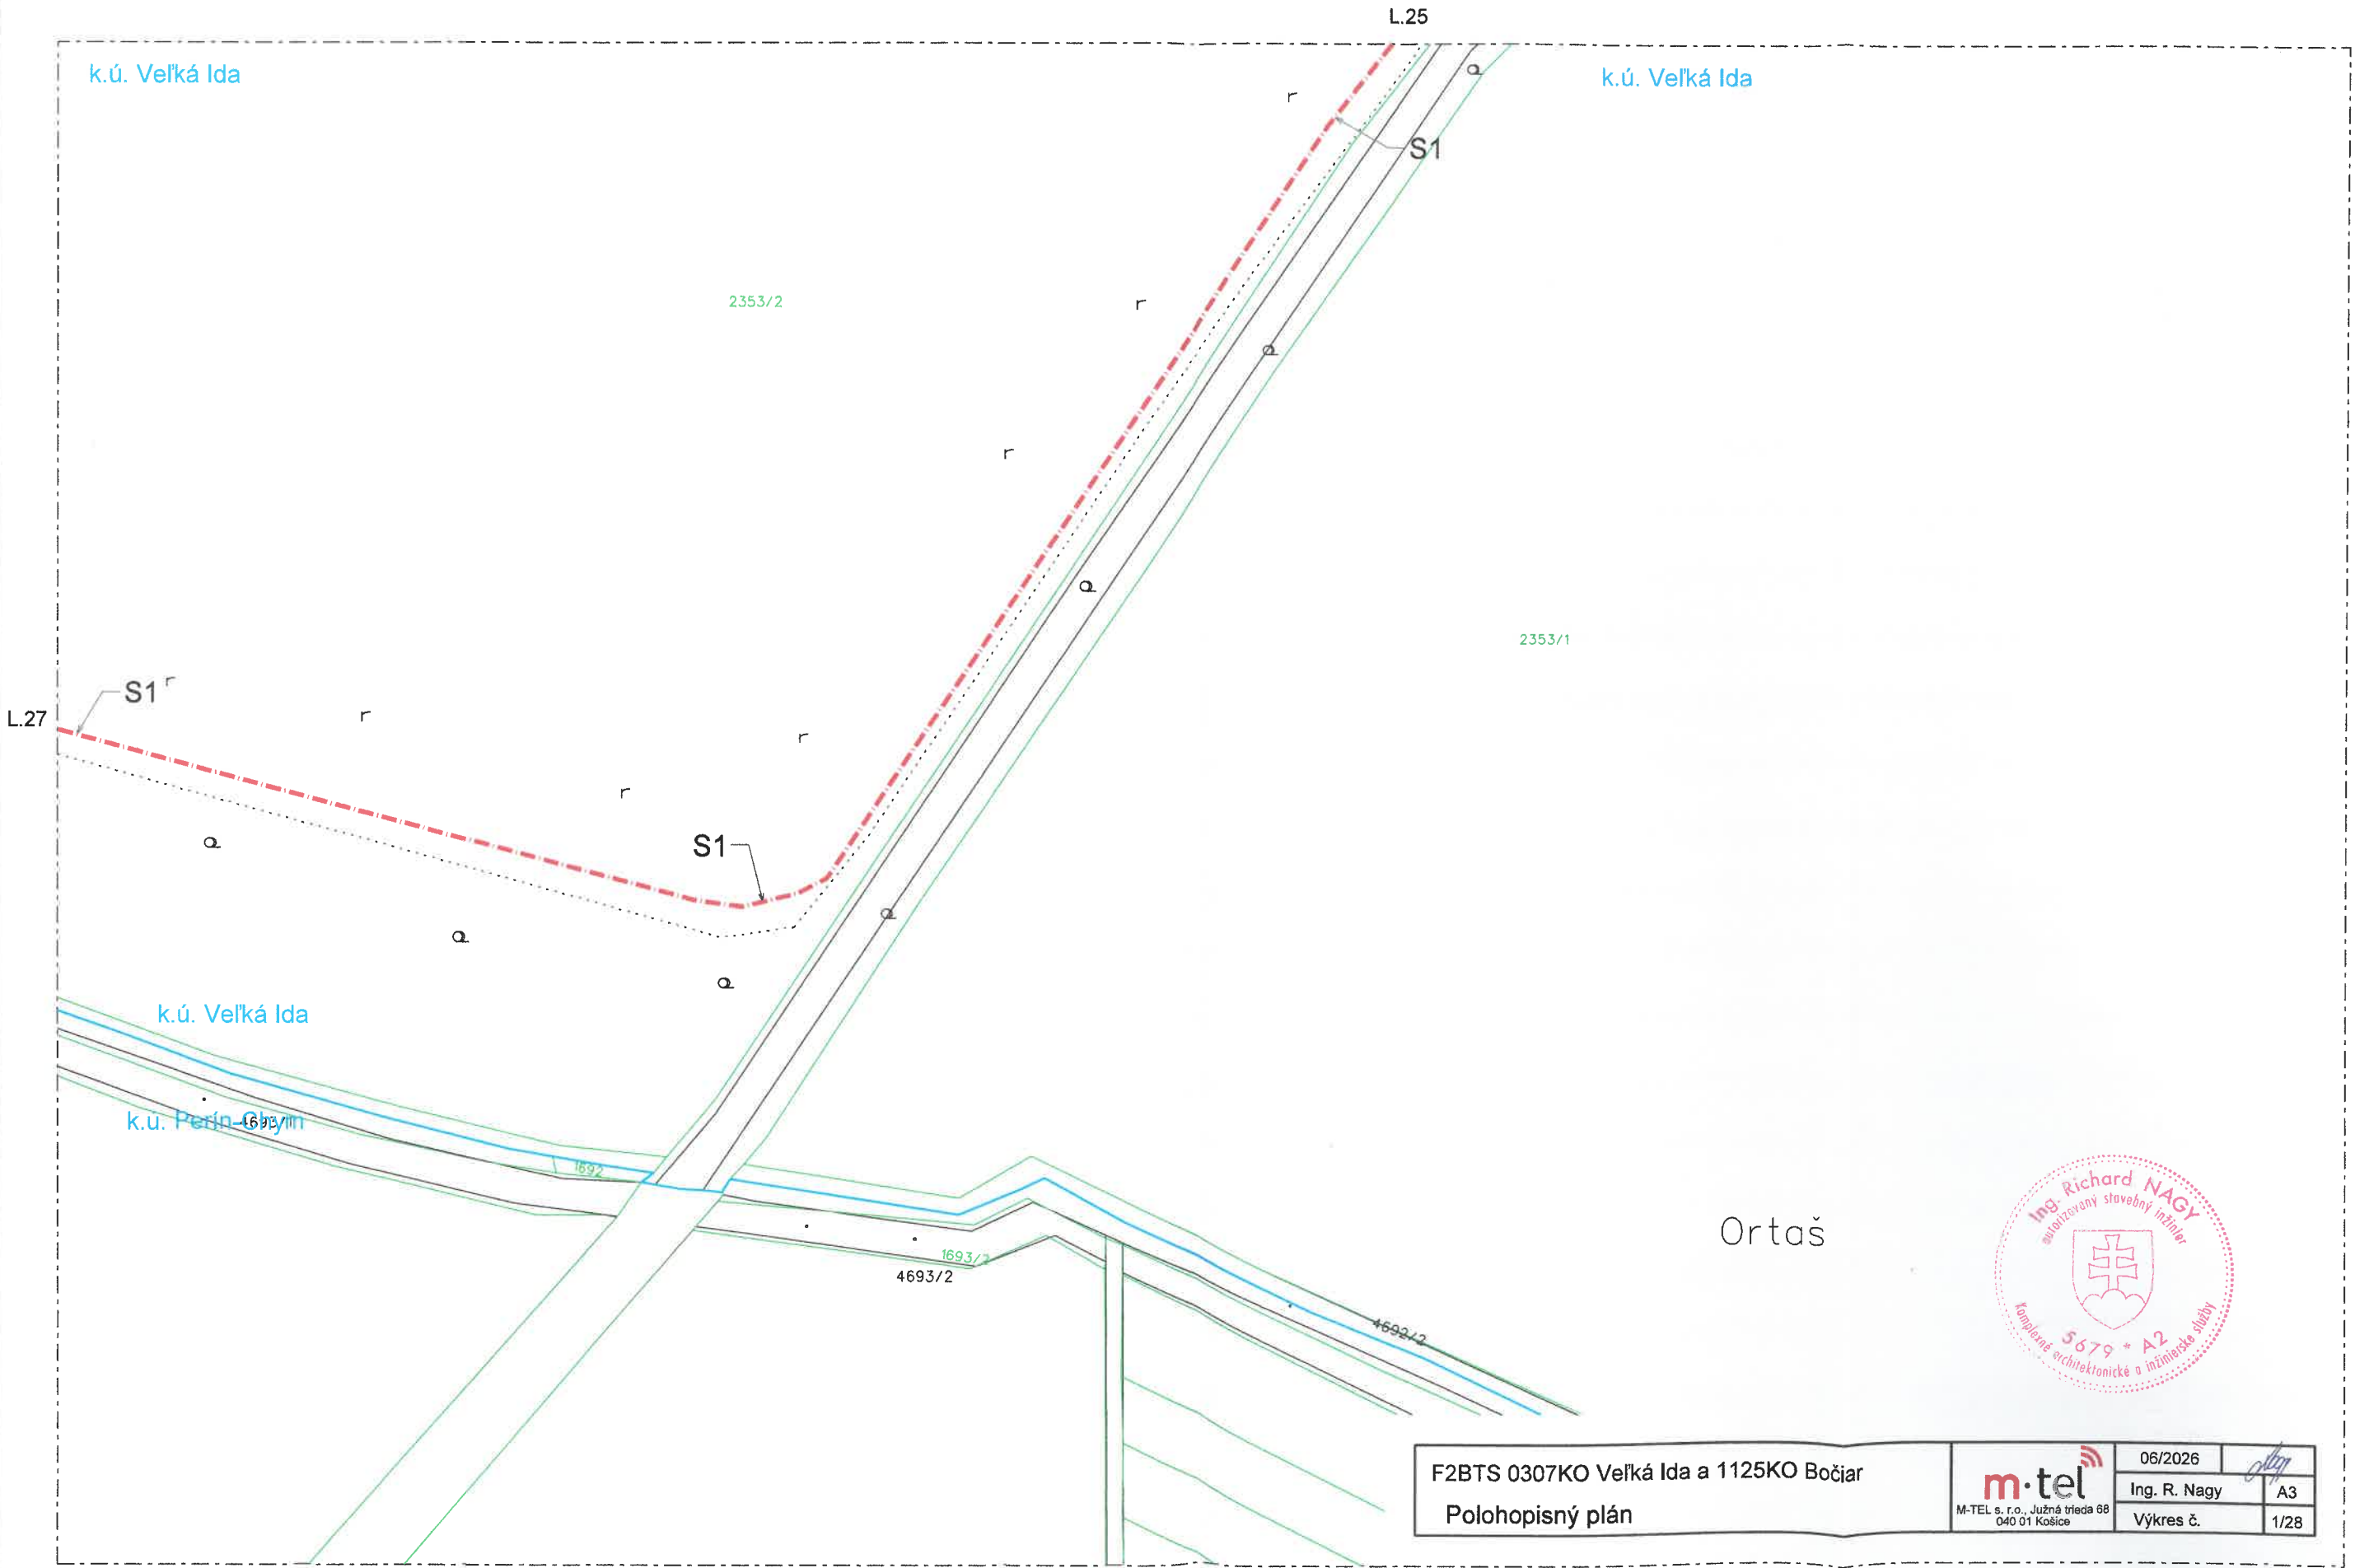

Ortaš




F2BTS 0307KO Veľká Ida a 1125KO Bočiar Polohopisný plán	 M-TEL s. r. o., Južná trieda 68 040 01 Košice	06/2026	
		Ing. R. Nagy	A3
		Výkres č.	1/28

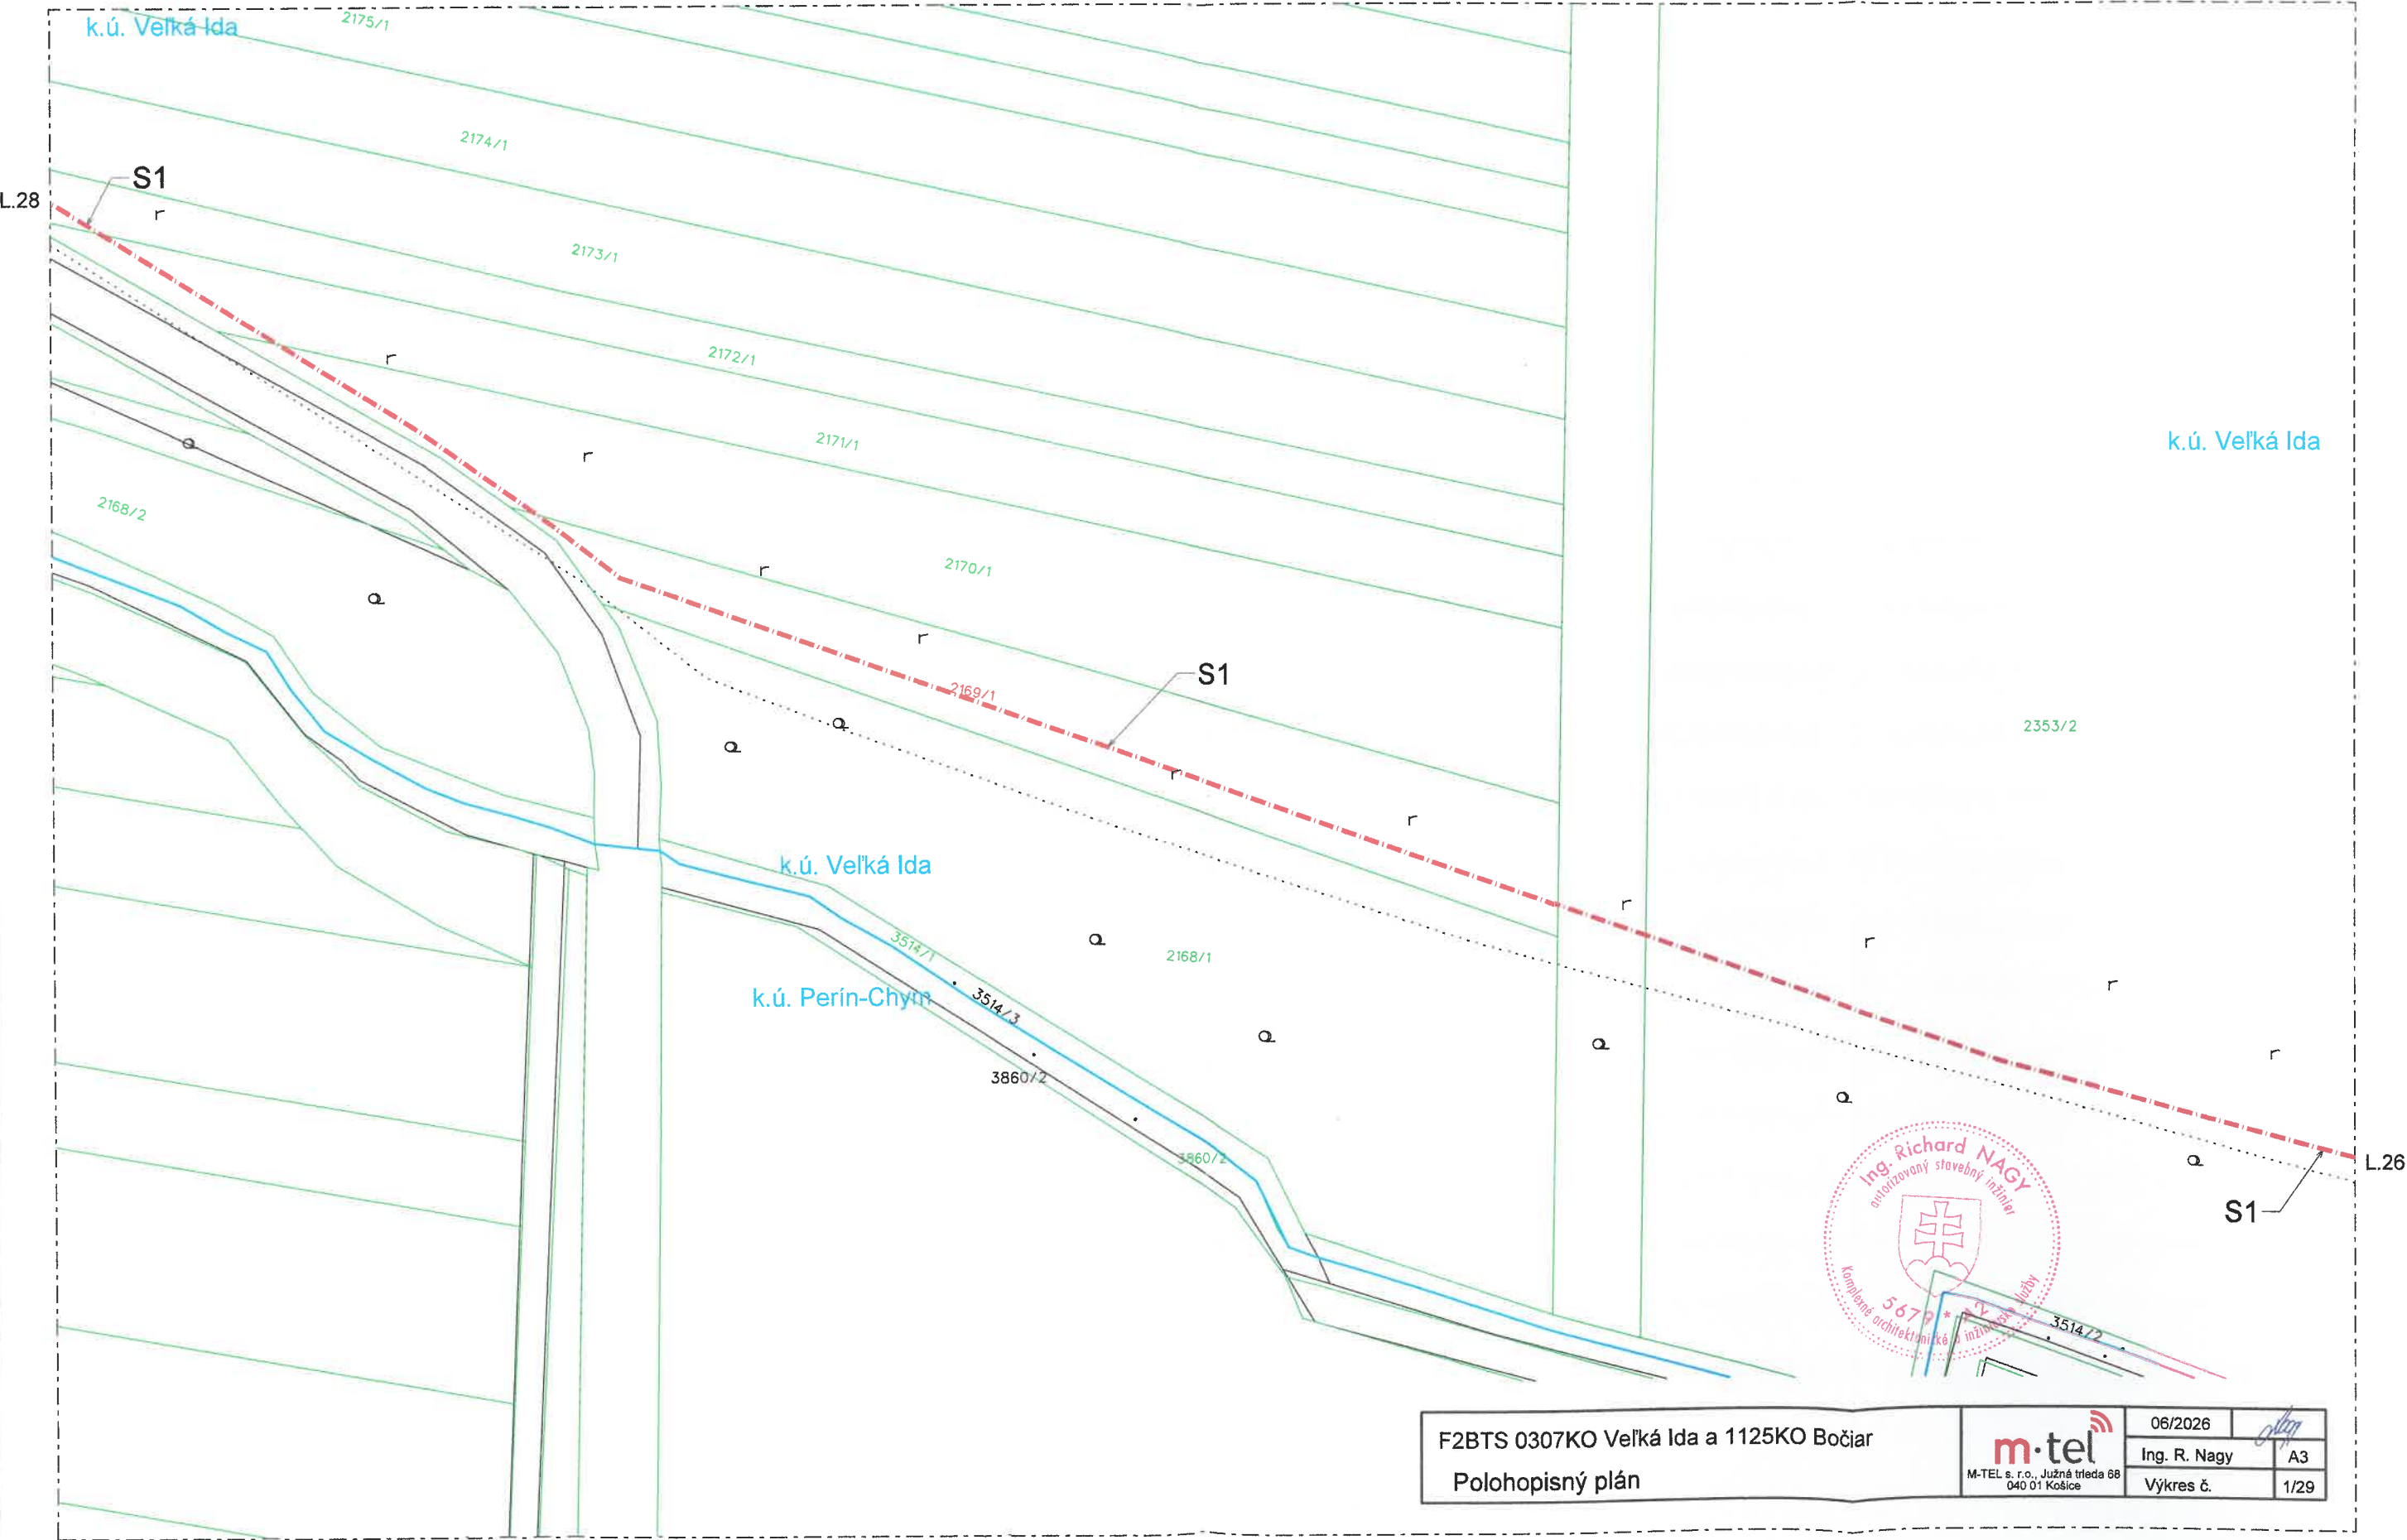



F2BTS 0307KO Veľká Ida a 1125KO Bočiar
Polohopisný plán


m·tel
M-TEL s. r.o., Južná trieda 68
040 01 Košice

06/2026	
Ing. R. Nagy	A3
Výkres č.	1/29

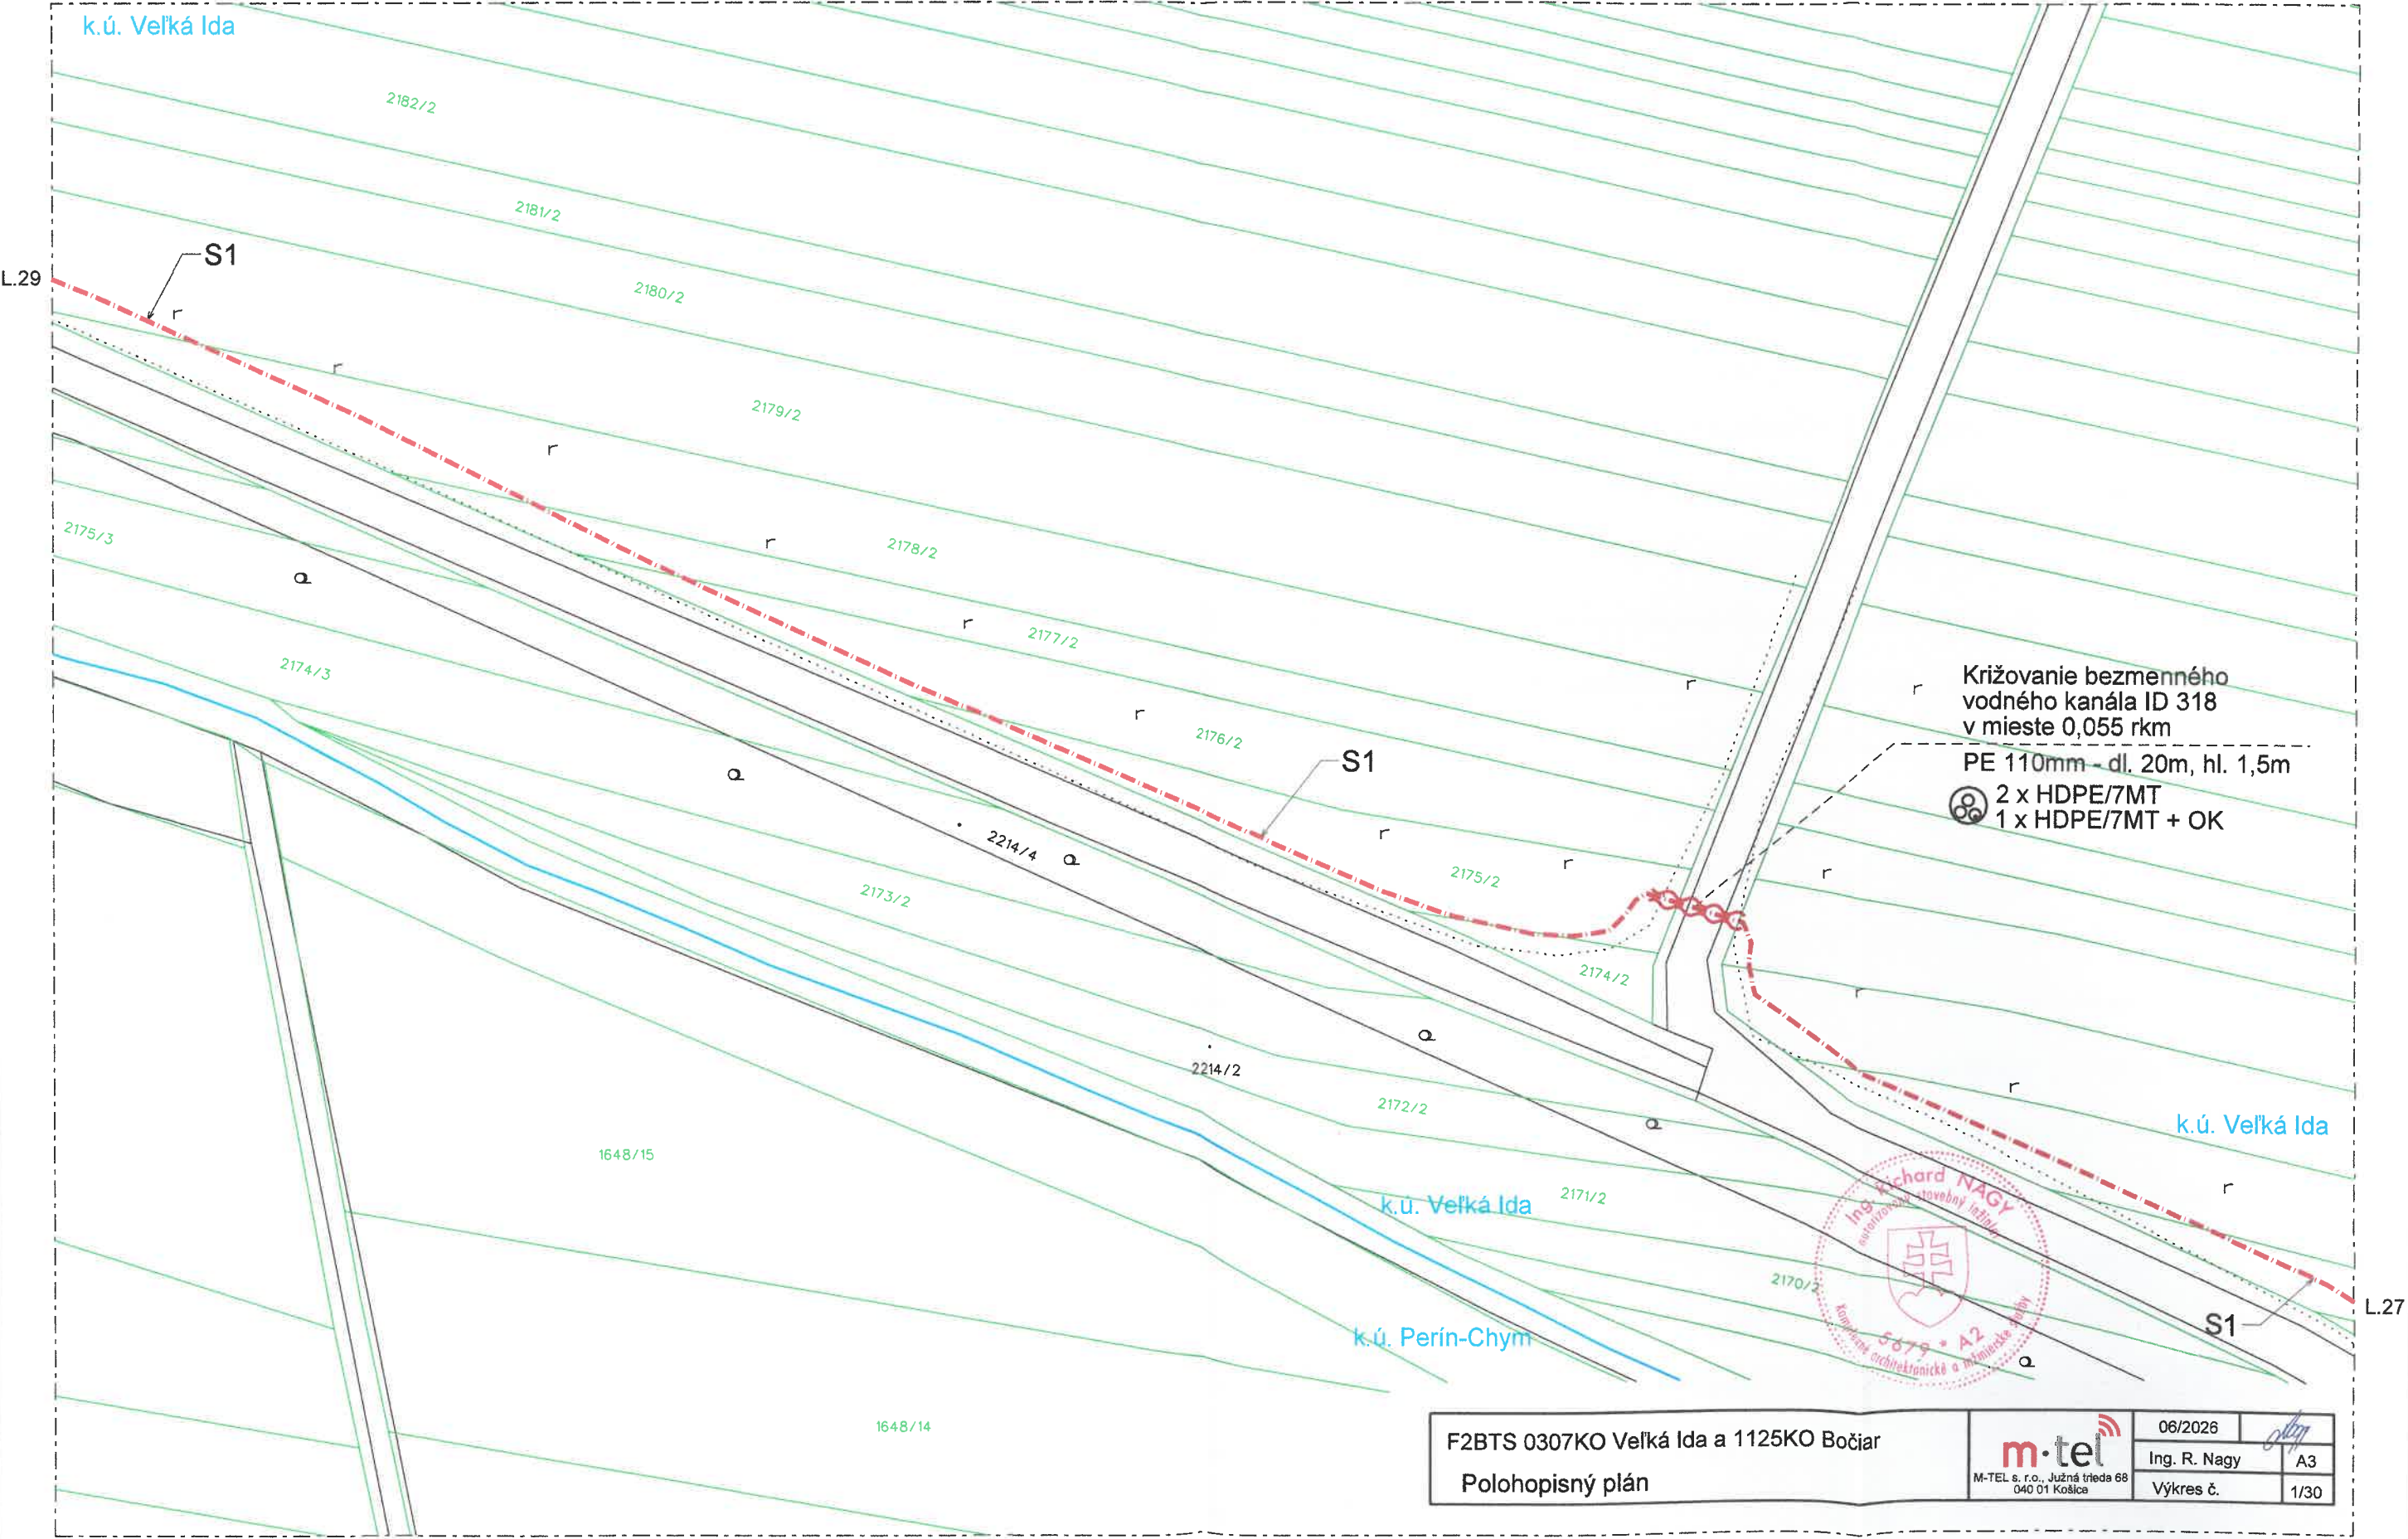

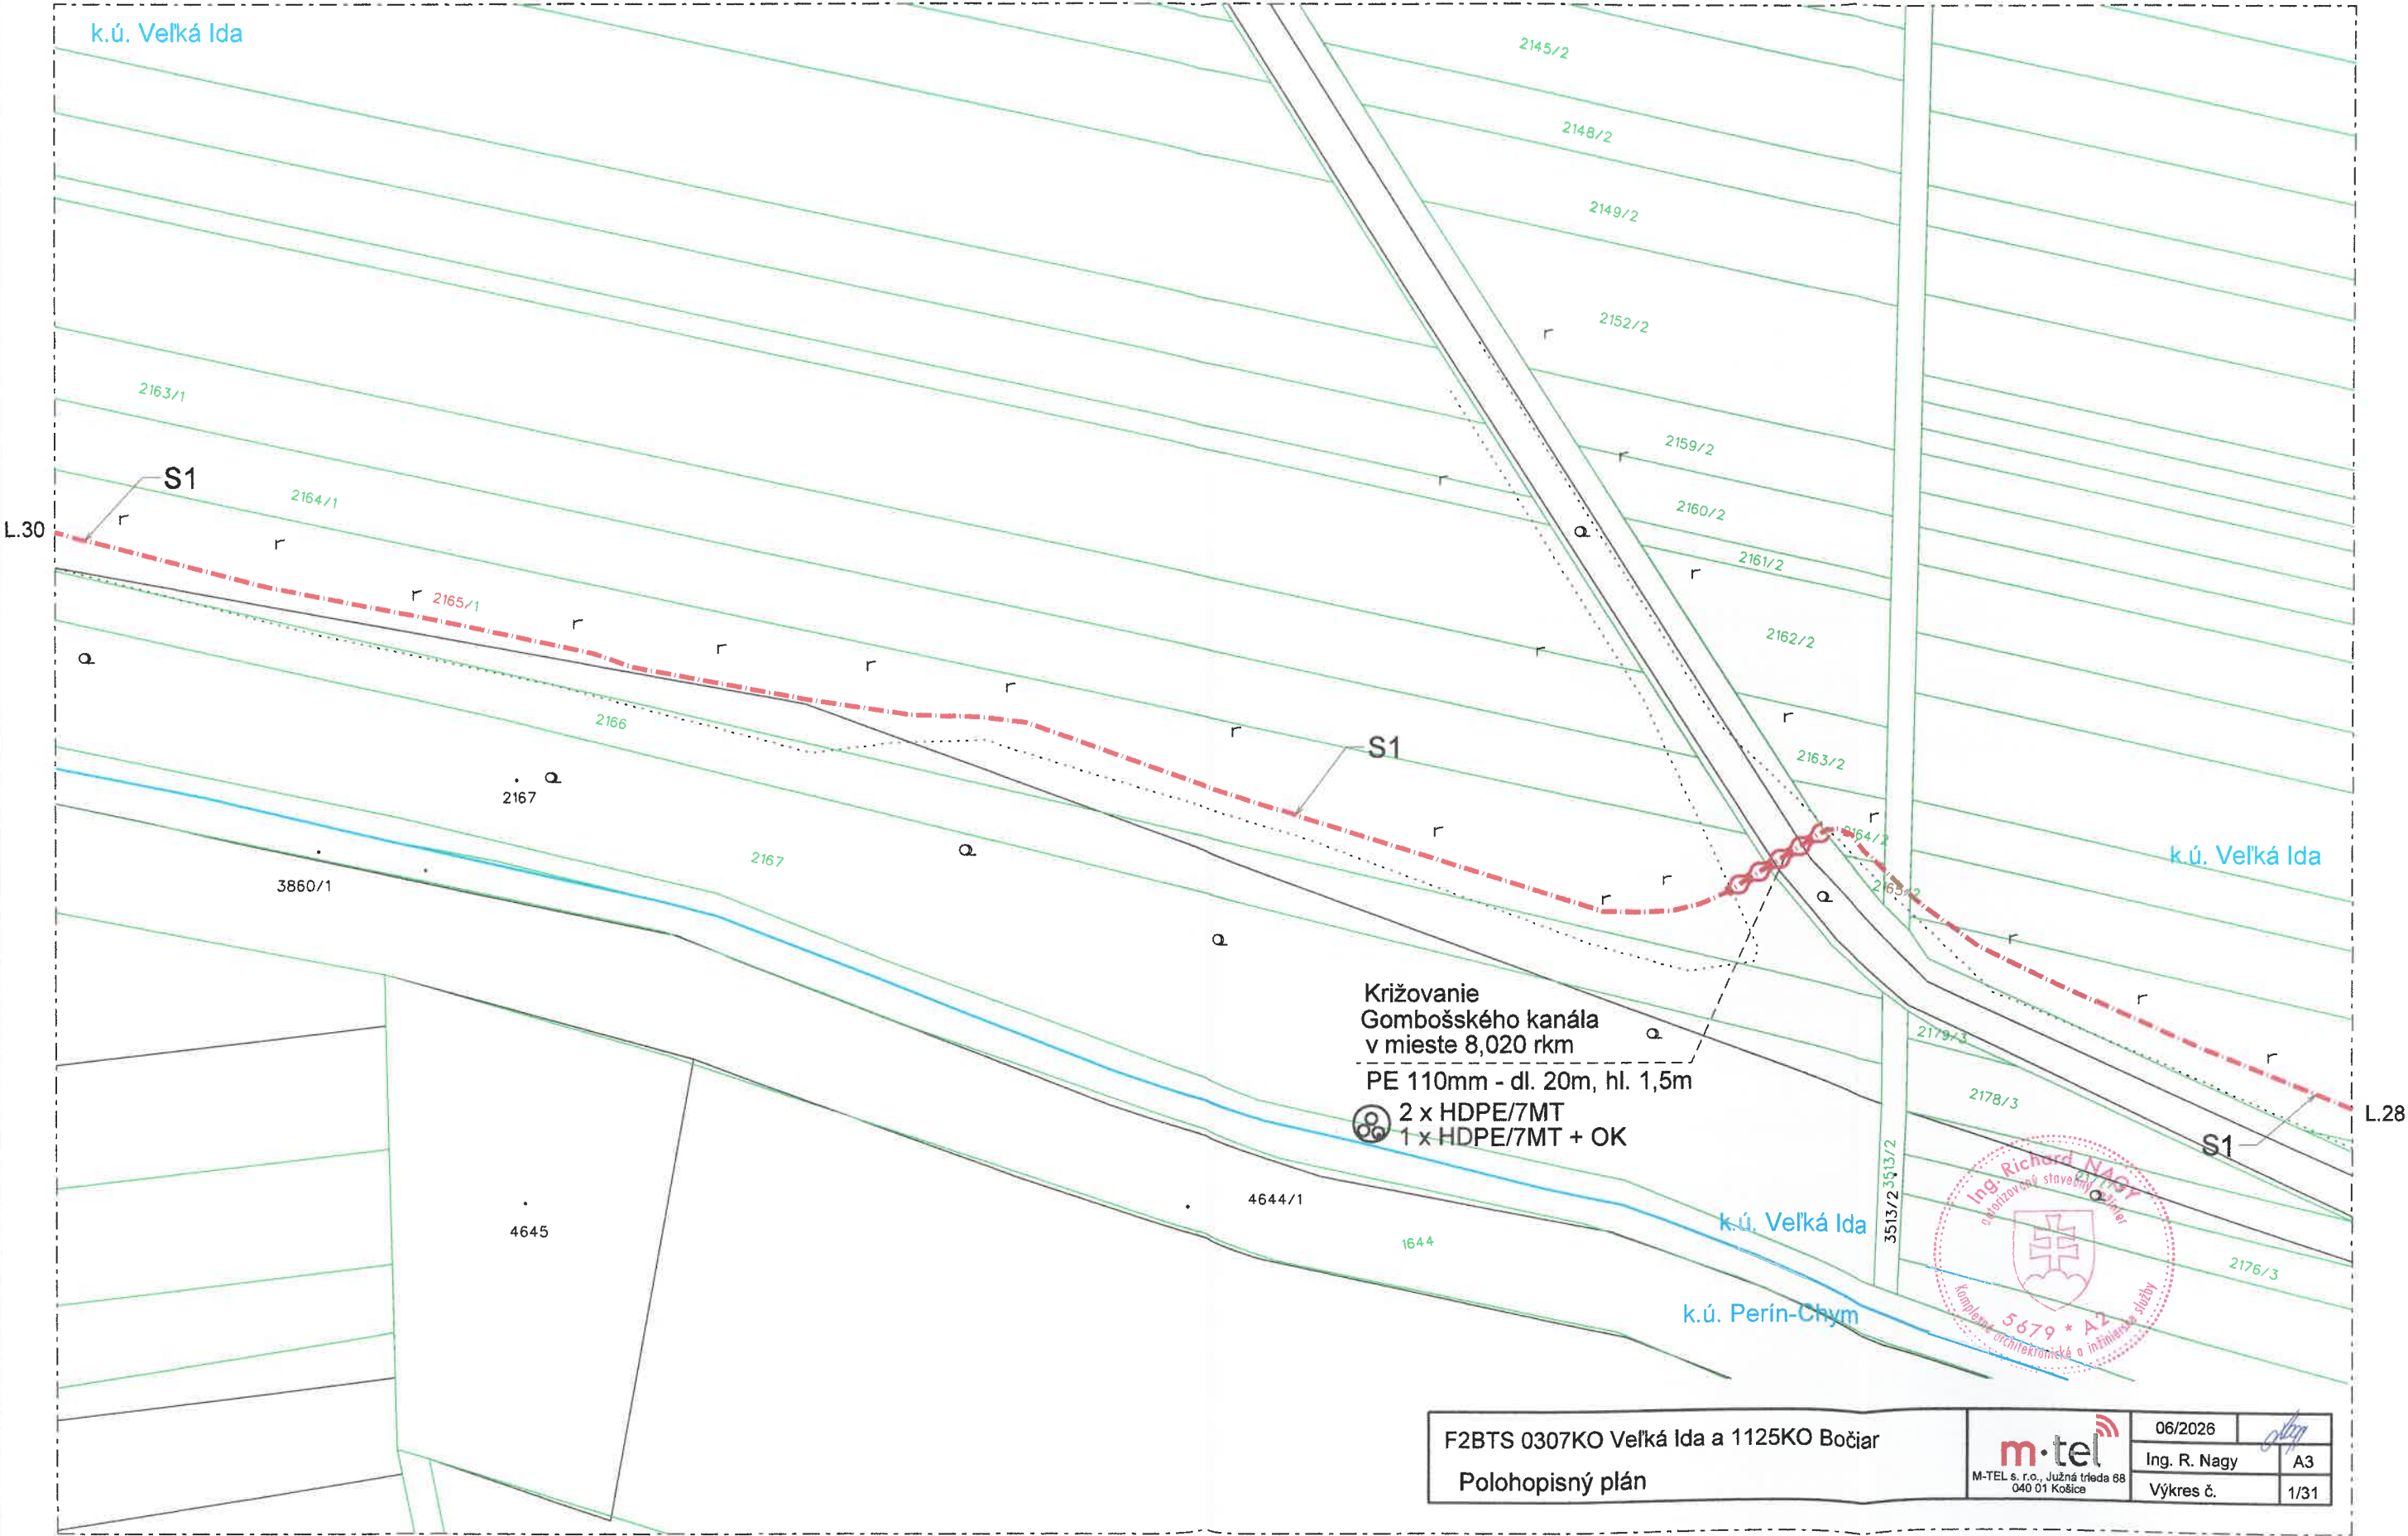

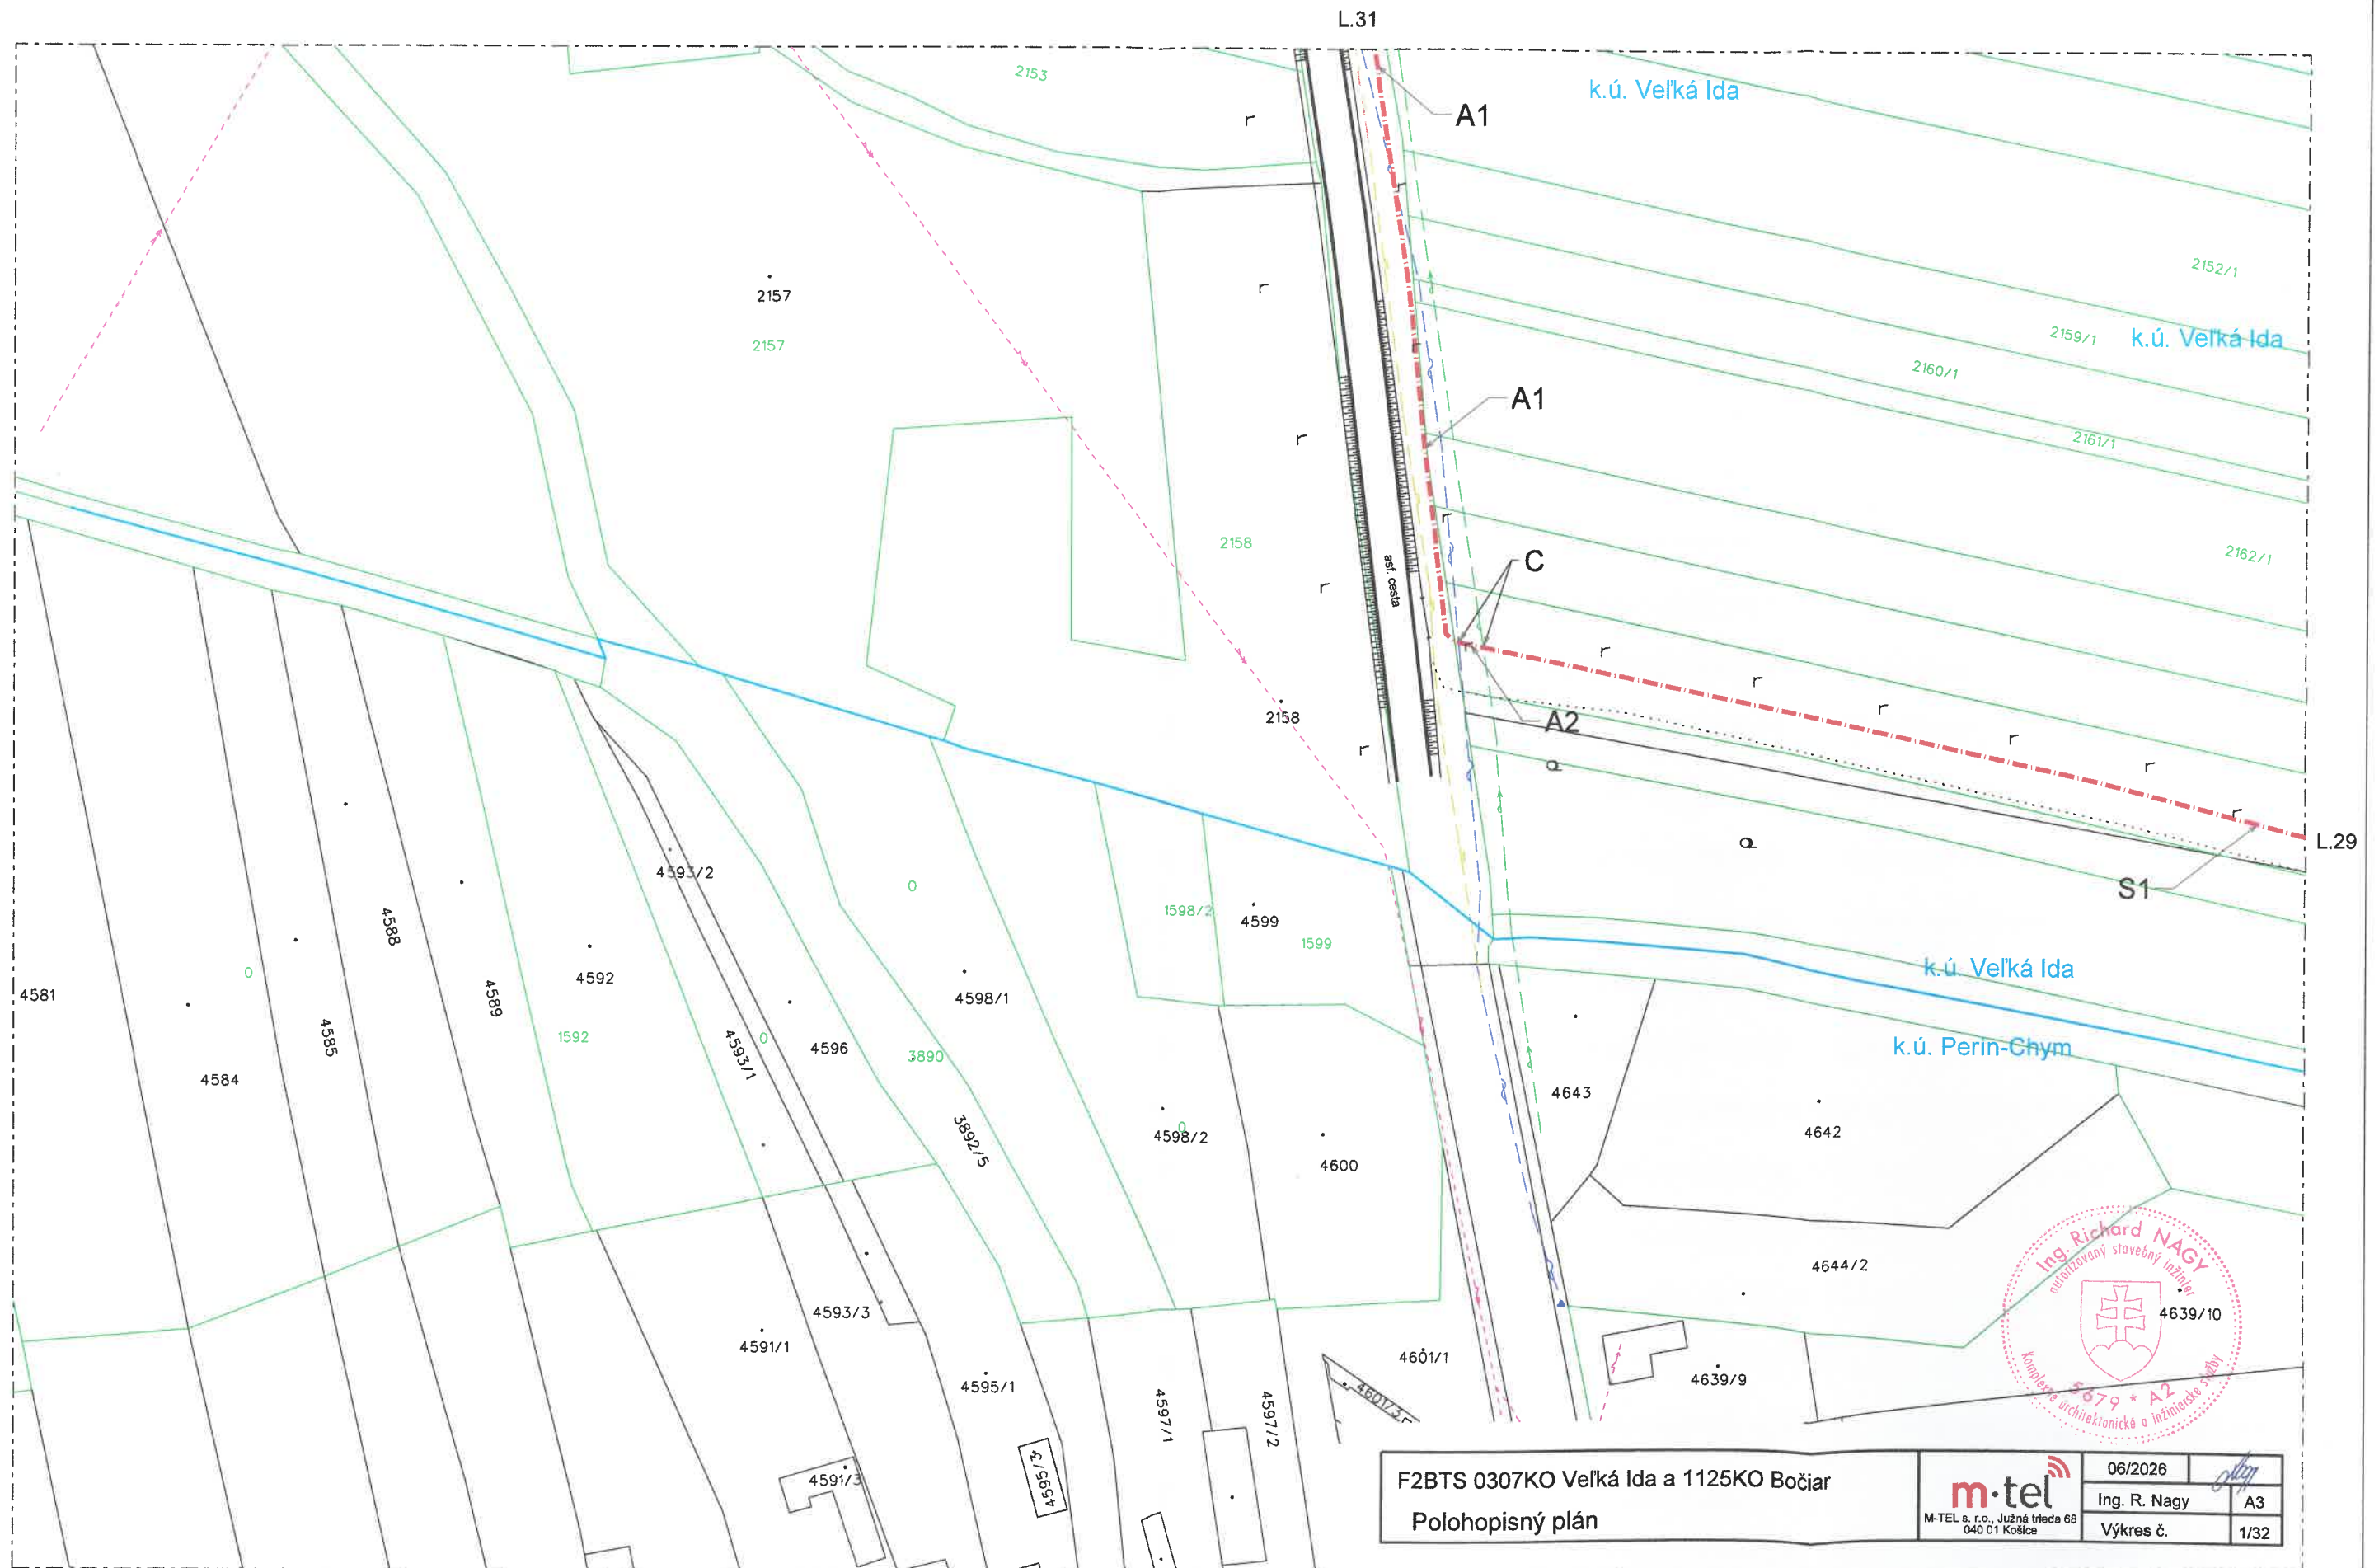

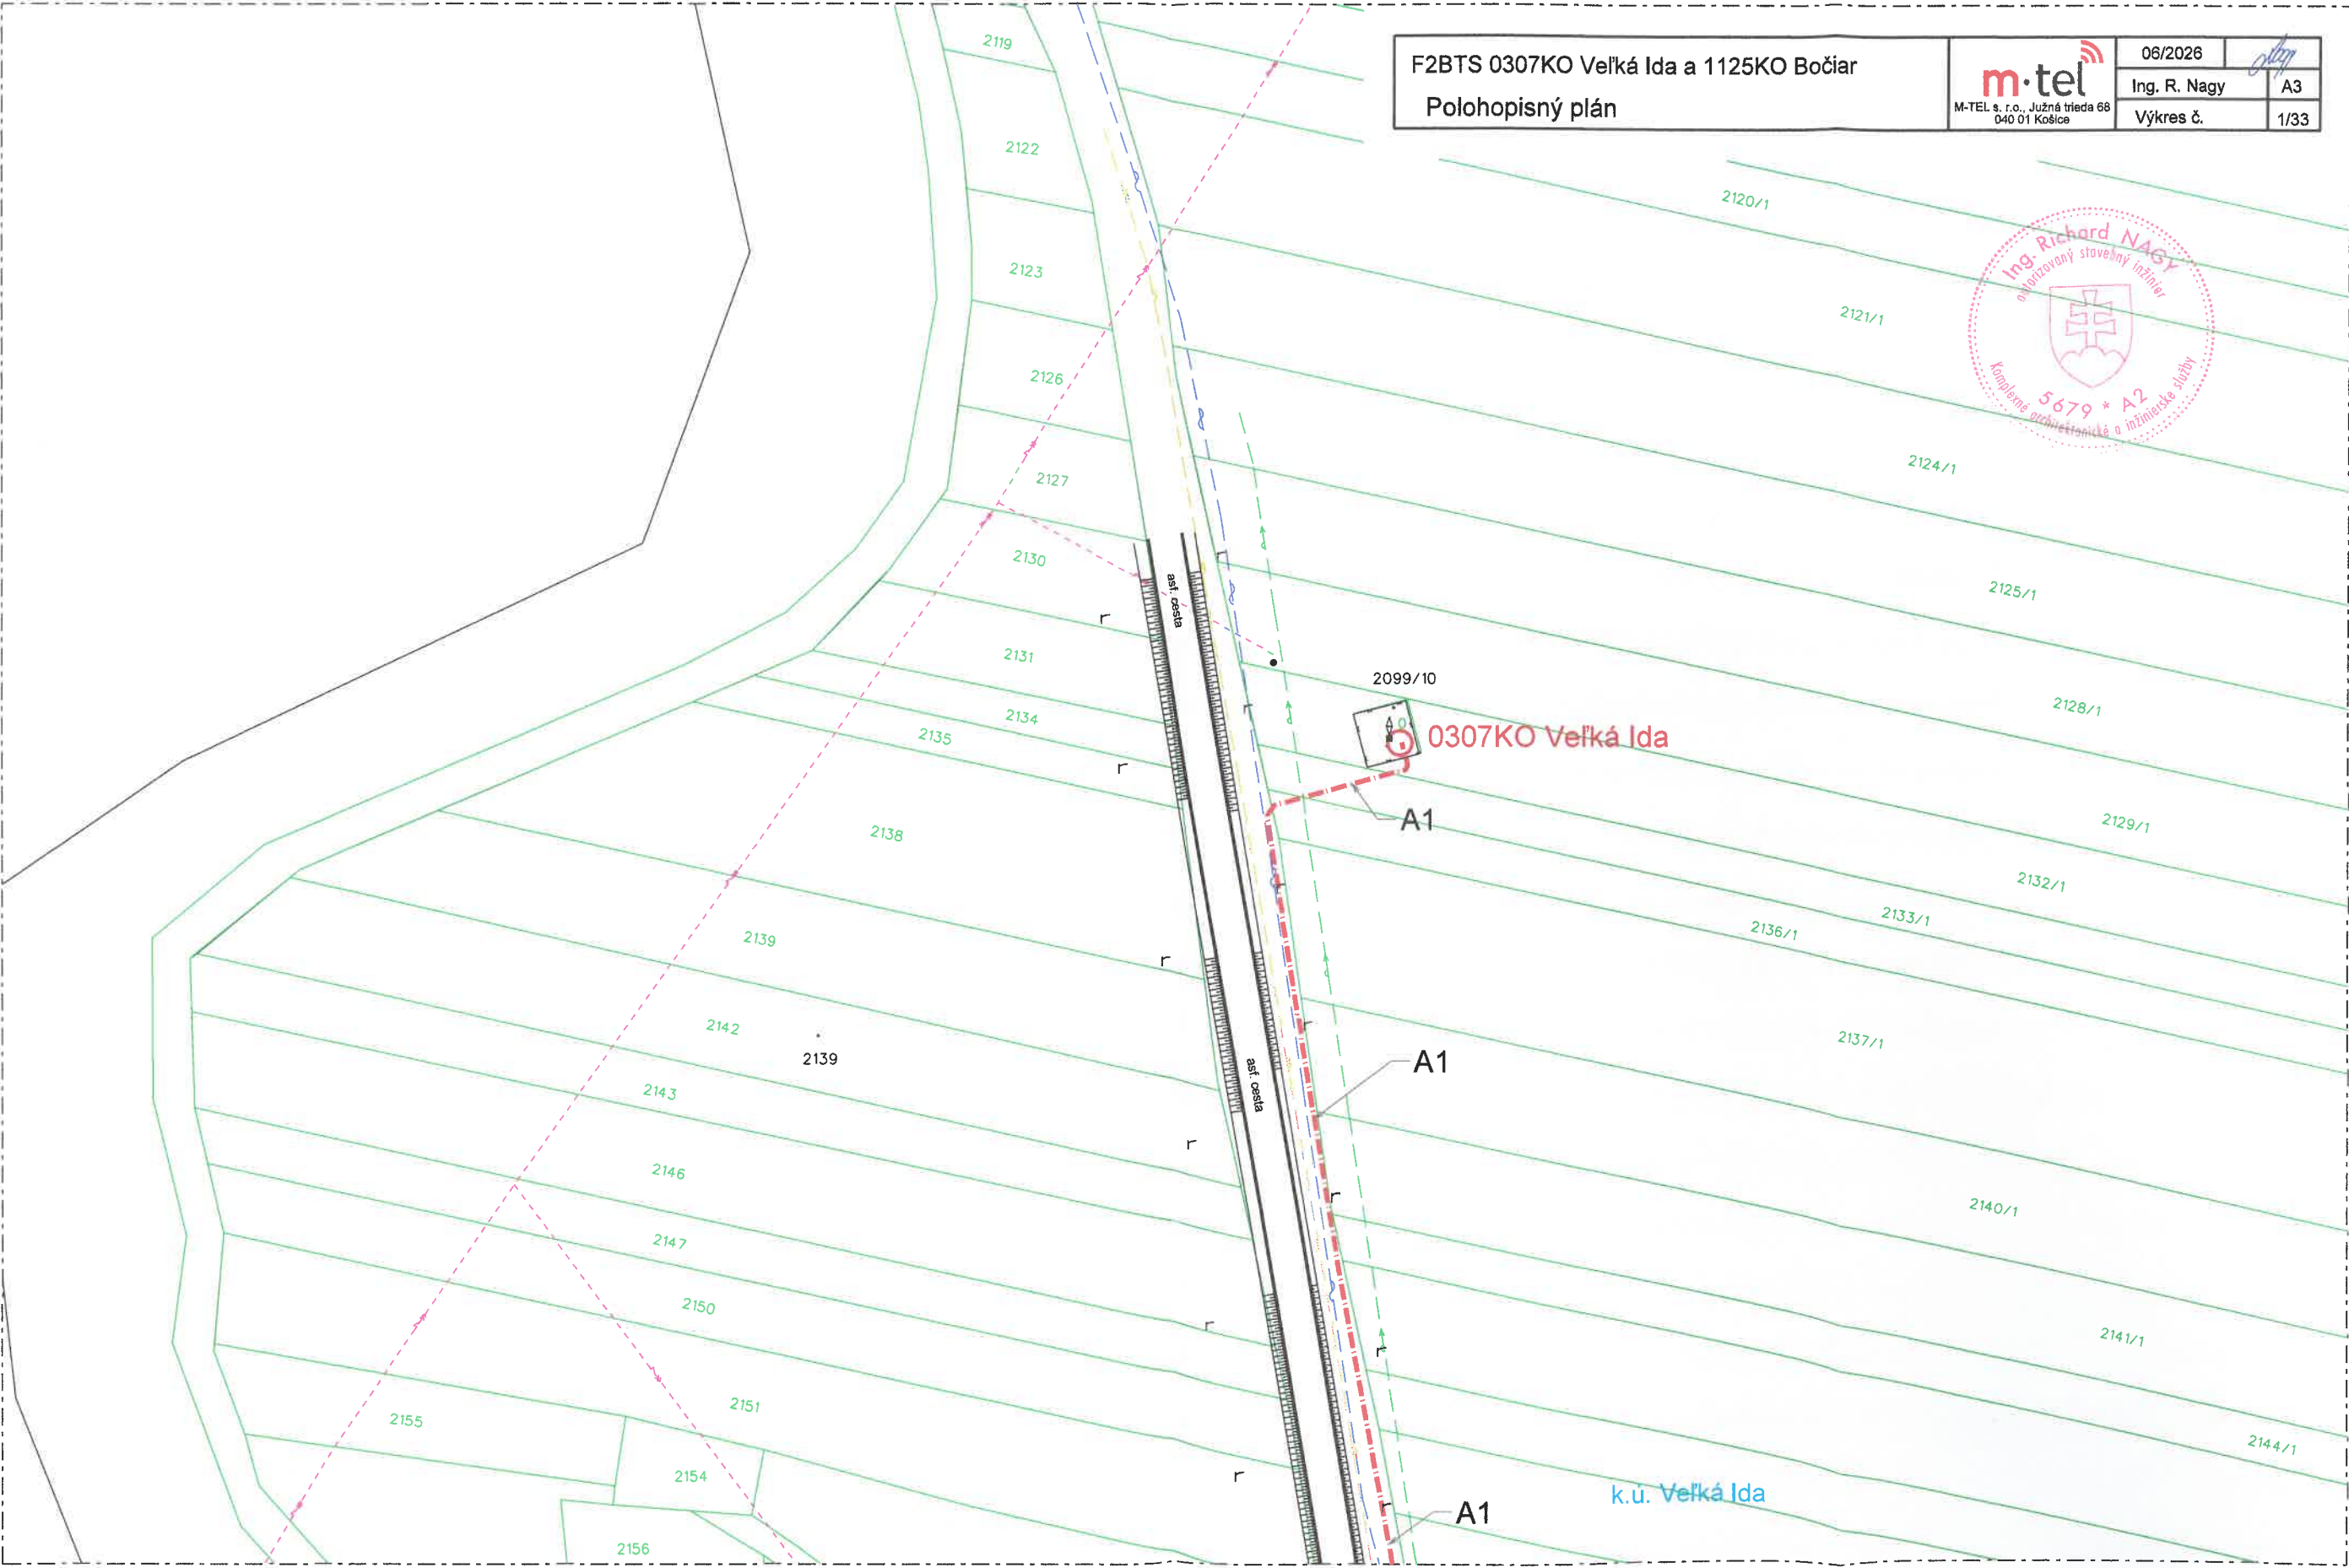

F2BTS 0307KO Veľká Ida a 1125KO Bočiar
Polohopisný plán

 M-TEL s. r.o., Južná trieda 68 040 01 Košice	06/2026	
	Ing. R. Nagy	A3
	Výkres č.	1/33



2099/10

0307KO Veľká Ida

A1

A1

A1

k.ú. Veľká Ida