



•
Podľa rozdeľovníka
•

Váš list číslo/zo dňa

Naše číslo
606/8911/2026/MF

Vybavuje/linka
Margita Fleischerová

Rovinka
07. 10. 2026

Vec

oznam konania

Počet príloh: 1

96 606 VV Mrva Jazdiareň.pdf

Ing. Tomáš Káčer
starosta

Informatívna poznámka - tento dokument bol vytvorený elektronicky

Rozdeľovník k číslu 606/8911/2026/MF

Andrej Mrva, Kvetná 1506/6A, 900 41 Rovinka

Ing. Ladislav Koday, Vetvárska 10124/13, 82106 Bratislava - mestská časť Podunajské Biskupice

Obec Rovinka, IČO: 00305057, Hlavná 350/95, 900 41 Rovinka

Orange Slovensko, a.s., IČO: 35697270, Metodova 8, 82108 Bratislava

SLOVENSKÝ VODOHOSPODÁRSKY PODNIK, štátny podnik, Povodie Dunaja, odštepny závod, IČO: 36022047, Karloveská 2, 842 17 Bratislava - mestská časť Karlova Ves

Slovak Telekom, a.s., IČO: 35763469, Bajkalská 28, 81762 Bratislava

SPP - distribúcia, a.s., IČO: 35910739, Plátennícka 19013/2, 82109 Bratislava - mestská časť Ružinov

Krajský pamiatkový úrad Bratislava, IČO: 31755194, Leškova 3011/17, 81104 Bratislava - mestská časť Staré Mesto

Bratislavská vodárenská spoločnosť, a.s., IČO: 35850370, Prešovská 48, 82646 Bratislava - mestská časť Ružinov

Západoslovenská distribučná, a.s., IČO: 36361518, Čulenova 6, 81647 Bratislava

Okresné riaditeľstvo Hasičského a záchranného zboru v Pezinku, IČO: 00151866, Hasičská 4, 90201 Pezinok

Okresný úrad Senec, IČO: 00151866, 903 01 Senec

Okresné riaditeľstvo Policajného zboru v Senci, IČO: 00151866, Hollého 8, 90301 Senec

Regionálny úrad verejného zdravotníctva Bratislava, hlavné mesto so sídlom v Bratislave, IČO: 00607436, Ružinovská 4813/8, 82009 Bratislava - mestská časť Ružinov

OBEC ROVINKA

Hlavná 350 900 41 Rovinka

č.j. OR SÚ-96/606/8911/2026/FLM

V Rovinke: 06.10.2026

VEREJNÁ VYHLÁŠKA

Vec:

Oznámenie o začatí konania o stavebnom zámere a upustení od ústneho pojednávania

Stavebný úrad obce Rovinka obdržal dňa 22.09.2026 žiadosť stavebníka: Andrej Mrva, bytom Kvetná 1506/6A, 900 41 Rovinka o vydanie rozhodnutia o stavebnom zámere podľa § 60 Stavebného zákona na novostavbu s názvom „Jazdiareň pre kone“, v Rovinke, pozemky parcelné čísla: 20924/19, 20924/20, 20914/195, 20924/28, 20924/25, katastrálne územie Rovinka s prislúchajúcou technickou a dopravnou vybavenosťou.

Členenie stavby: SO 01 – Zázemie

SO 02 – Sedlovňa

SO 03 – Maštal'

SO 04 – Žumpa

SO 05 – Vrtaná studňa

SO 06 – Oplotenie

SO 07 – Spevnené plochy

SO 08 – Jazdiareň

SO 09 – Sklad slamy

druh stavby: pozemná stavba - novostavba.

Členenie hlavnej stavby podľa účelu: 2512 iné športové a rekreačné stavby, podľa Vyhlášky č. 59/2025 o členení stavieb.

Projekt pre stavebný zámer vypracoval Ing. arch. Ing. Ladislav Koday, Vetvárska 13, 821 06 Bratislava v termíne 09/2026.

Podrobné údaje o stavbe:

Objekty budú osadené v extraviláne obce Rovinka, na pozemkoch, ktoré majú druh pozemku „trvalý trávny porast“. Z hľadiska rozmiestnenia stavieb, sústredenie sa kladie na jazdiareň, ktoré bude mať povrch zo zmesi kremičitého piesku. Okolo jazdiarne sa navrhuje zázemie a sedlovňa, ktoré budú z modulárneho kontajneru a Maštal', ktorá sa navrhuje ako opláštená stavba s nosnou konštrukciou z oceľových prvkov.

SO 01 a SO 02 – Modulárne objekty (Zázemie a Sedlovňa) Objekty sú navrhnuté ako jednopodlažné, nepodpivničené, na báze modulárneho priestorového systému. Založenie objektov je uvažované na betónových dlažbových kockách, z dôvodu eliminácie mokrych procesov. Nosnú kostru tvorí zvaraný oceľový rám z uzatvorených tenkostenných profilov. Obvodové nosné steny sú navrhnuté zo sendvičových PUR/PIR panelov hrúbky 100 mm so súčiniteľom tepelnej vodivosti zodpovedajúcim platným tepelnotechnickým normám. Tieto objekty však nebudú celoročne využívané. Stropnú konštrukciu tvorí strešný zateplený panel s integrovaným spádom a hydroizolačnou fóliou na báze mPVC. Otvorové konštrukcie sú riešené ako hliníkové s izolačným trojsklom. Z hľadiska vnútorných povrchov je podlaha v SO

01 riešená ako zateplená sendvičová doska s nášľapnou vrstvou z linolea. Pre SO 02 (sedlovňa) sa vzhľadom na požiadavku stabilnej mikroklímy pre skladovanie kože navrhuje lokálne temperovanie a systém prirodzeného vetrania.

SO 03 – Maštal' s 5 padokmi Objekt je navrhnutý ako ľahká montovaná oceľová hala. Založenie nosných oceľových stĺpov je riešené na monolitických železobetónových pätkách z betónu C25/30, vystužených betonárskou oceľou B500B. Nosný systém je tvorený valcovanými profilmi z ocele triedy S235/S355, s predpísaným protikoróznym náterom. Obvodový plášť objektu je horizontálne členený z hľadiska funkčných a bezpečnostných požiadaviek. Spodná časť vnútorných stien (do výšky +1,500 m) je navrhnutá z murovacích prvkov hrúbky 140 mm, ktoré zabezpečujú mechanickú odolnosť proti nárazom kopýt. Vrchná časť priečok je navrhnutá ako oceľové mreže s osovou vzdialenosťou tyčí 40mm. Obvodový plášť objektu je navrhnutý sendvičovými panelmi hr. 100mm. Strešná konštrukcia je navrhnutá s krytinou z trapézového plechu s antikondenzačnou povrchovou úpravou.

SO 08 Otvorená jazdiareň - Povrch a konštrukcia otvorenej jazdiarne sú špecificky navrhnuté pre vysoké dynamické zaťaženie a optimálny odvod zrážkových vôd. Odvodnenie plôch je vyspádované do navrhnutého plošného drenážneho systému v podloží. Skladba jazdiarne pozostáva z nasledujúcich vrstiev:

Odpadové hospodárstvo, konkrétne skladovanie maštal'ného hnoja, bude riešené formou normovanej izolovanej vodonepriepustnej nádrže (hnojiska) s pravidelným harmonogramom odvozu - žumpa. Žumpa je navrhnutá samostatne pre halu a zázemie.

Objekty a celá prevádzka budú napojené na novo-vybudované inžinierske siete (elektrická energia – off grid systém, voda zo studne, splaškové vody do žumpy). Odvod zrážkovej vody je riešený pomocou zvislých potrubí do akumuláčnej nádrže a následne do vsakovacích boxov na pozemku stavebníka.

SO 09 Sklad slamy: Pre zásobovanie koní krmivom je na východ od haly navrhnuté mobilné plachtové prestrešenie, ktoré bude osadené na terén a netvorí stavebný objekt.

Pre súbor stavieb sú navrhnuté fotovoltaičné panely, ktoré budú vyrábať el. energiu. Uvažuje sa s tzv. off-grid systémom, pitná voda bude zabezpečená pomocou vrtanej studne a splaškové odpadové vody budú odvedené do žumpy.

SO 06 – Oplotenie

Oplotenie tvorí klasické štvorhranné pletivo s celkovou nadzemnou výškou 1,8 m, uchytené na systéme troch napínačích drôtov (horný, stredný a dolný). Nosnú konštrukciu zabezpečujú oceľové kruhové stĺpiky, osadené v osovej vzdialenosti 2,5 metre, ktoré sú pevne zabetónované do bodových betónových pätiok siahajúcich do nezámrznej hĺbky (800mm pod terénom). Priestorovú tuhosť a stabilitu systému dopĺňajú šikmé vzpery inštalované na všetkých rohových, koncových a priebežných napínačích stĺpikoch. Všetky kovové prvky sú štandardne chránené proti korózii pozinkovaním, prípadne následným poplastovaním (PVC).

Riešenie dopravy, spevnené plochy SO 07

Predmetný súbor stavieb sa napája na existujúcu verejnú komunikáciu prostredníctvom vjazdu. S ohľadom na špecifický účel objektu (jazdiareň) je šírka vjazdu a geometria vnútorných komunikácií dimenzovaná s ohľadom na vlečné krivky pre plynulý obojsmerný prejazd a otáčanie nadrozmerných vozidiel (vozidlá s prívesným vozíkom pre prepravu koní, nákladné vozidlá pre odvoz hnoja a dovoz krmiva). Minimálna šírka hlavnej vnútroareálovej komunikácie je navrhnutá na 3,5 m. Priestor pre otáčanie súprav je riešený na konci komunikácie formou obrátiska tvaru T, resp. slučky s polomerom vnútorného okraja min. 7,0 m. Parkovacie státia sa navrhujú v počte 6 ks.

Konštrukčné riešenie spevnených plôch - Spevnené plochy, komunikácie a chodníky sú navrhnuté s finálnou povrchovou úpravou z betónovej zámkovej dlažby. Toto riešenie je zvolené s ohľadom na vysokú mechanickú odolnosť povrchu, zabezpečenie dlhodobej únosnosti pre ťažkú poľnohospodársku techniku (odvoz hnoja, zásobovanie krmivom) a jednoduchú údržbu či čistenie v rámci hospodárskeho areálu. Pre bezpečný pohyb koní je nevyhnutné použitie dlažby bez povrchovej úpravy znižujúcej trenie (štandardný drsný betónový povrch), aby sa zabránilo pošmyknutiu podkovy.

Odvodnenie povrchov je riešené nepriamo, povrchovým odtokom po nepriepustnej konštrukcii vozovky. Pre zabezpečenie rýchleho odvodu zrážkových vôd a zamedzenie vzniku kaluží sú plochy vyspádované priečnym, prípadne pozdĺžnym sklonom 2,0 % až 3,0 % smerom do líniových odvodňovacích žľabov alebo do priľahlej zelene. Ohraničenie plôch zo všetkých voľných strán a zamedzenie rozostupovania dlažby pod zaťažením je riešené cestným betónovým obrubníkom, osadeným do betónového lôžka s bočnou oporou.

Kanalizačná prípojka, Dažďová kanalizácia

Odvedenie splaškových odpadových vôd je riešené z hygienických zariadení predmetov (WC, umývadlo, sprcha, kuchynský drez) nachádzajúcich sa v objekte zázemia pre personál a návštevníkov (SO 01). Splaškové vody budú z objektu vyvedené gravitačnou ležatou kanalizáciou, navrhnutou z kanalizačných rúr PVC-U (štandardne DN 160), uložených v pieskovom lôžku s predpísaným spádom (min. 2,0 %).

Vzhľadom na absenciu verejnej stokovej siete v záujmovom území je navrhnuté zaústenie splaškovej kanalizácie do podzemnej, prefabrikovanej, bezodtokovej a vodonepriepustnej žumpy. Žumpa bude vybavená signalizáciou naplnenia a jej obsah bude zmluvne vyvázaný fekálnym vozidlom oprávnenou organizáciou na najbližšiu čistiareň odpadových vôd (ČOV).

Návrh odvedenia zrážkových vôd je koncipovaný v súlade s požiadavkou na maximálnu retenciu (zadržiavanie) vody v území. Dažďová voda plne využívaná na pozemku stavebníka.

Vody z povrchového odtoku (stavebné objekty): Zrážkové vody zo striech modulárnych objektov (SO 01, SO 02) a haly maštale (SO 03) budú zachytávané systémom klampiarskych konštrukcií (strešné žľaby a zvody). Zvody budú cez lapače strešných splavenín zaústené do ležatej dažďovej kanalizácie z rúr PVC-U. Tieto vody budú zvedené do podzemnej retenčnej nádrže. Akumulovaná dažďová voda z nádrže bude primárne využívaná na prevádzkové potreby areálu – najmä na pravidelné kropenie pracovného povrchu jazdiarne, čo je nevyhnutné pre elimináciu prašnosti a udržanie požadovanej elasticity piesku s geotextíliou. Prepád z retenčnej nádrže (pre prípad jej naplnenia počas prívalových dažďov) bude zaústený do vsakovacieho objektu (vsakovacie bloky / galéria) obaleného separačnou geotextíliou.

Vody zo spevnených plôch a jazdiarne: plocha otvorenej jazdiarne je vybavená vlastným priepustným drenážnym systémom, zrážkové vody z týchto plôch budú prirodzene a celoplošne vsakovať priamo do podlažia, to isté platí pre betónovú zámkovú dlažbu. Pre tieto plochy sa nenavrhuje budovanie bodových uličných vpustov ani lapačov ropných látok (ORL), čím je zabezpečený prirodzený vodný režim v krajine.

Zásobovanie vodou

Zásobovanie navrhovaného súboru stavieb (jazdiareň, stajňa, zázemie) vodou bude zabezpečené z vlastného nezávislého zdroja – novonavrhovanej vrtanej studne, nakoľko v záujmovom území nie je k dispozícii verejný vodovod. Predpokladaná hĺbka vrtanej studne je cca 25,0 - 30,0 m (presná hĺbka a profil budú určené na základe inžiniersko-geologického a hydrogeologického posúdenia na mieste stavby).

Teplo, palivá

Pre občasné vykurovanie sa navrhujú elektrické konvertory napájané na fotovoltaiický systém.

Rozvod elektrickej energie

Navrhovaný komplex troch objektov (hala maštale, sedlovňa a objekt zázemia) je z hľadiska zásobovania elektrickou energiou koncipovaný ako plne nezávislý ostrovný systém (off-grid). Areál nebude disponovať štandardnou elektrickou prípojkou a nebude napojený na verejnú distribučnú sieť.

Primárnym zdrojom elektrickej energie bude fotovoltická elektrárňa (FTV) inštalovaná na strešnom plášti. Vyrobená energia bude slúžiť na priame pokrytie aktuálnych prevádzkových potrieb areálu (osvetlenie, vykurovanie a prevádzka modulov zázemia).

Stavba je osadená podľa situácie M 1:500.

Nakoľko je podaná žiadosť úplná včítane Správy o prerokovaní stavebného zámeru Obec Rovinka, v zastúpení starostom, ako vecne a miestne príslušný stavebný úrad, príslušný podľa § 15 ods. 1 zákona č. 25/2025 Z.z. Stavebný zákon a o zmene a doplnení niektorých zákonov (Stavebný zákon) a v súlade s ustanovením § 51 ods. 3 a ods. 2 Stavebného zákona v spojení s § 6 vyhlášky č. 60/2025 Úradu pre územné plánovanie a výstavby SR o štruktúre a prevádzke informačného systému územného plánovania a výstavby, o obsahu podaní a obsahu a rozsahu dokumentácie stavby

oznamuje

účastníkom konania, dotknutým orgánom a dotknutým právnickým osobám začatie konania o stavebnom zámere stavby a nakoľko sú stavebnému úradu dobre známe pomery staveniska a žiadosť poskytuje dostatočný podklad pre posúdenie navrhovanej stavby, nenariadil v zmysle § 53 ods. 2 Stavebného zákona ústne pojednávanie.

Účastníci konania, môžu svoje návrhy, pripomienky a námietky uplatniť na tunajšom stavebnom úrade najneskôr **do 7 pracovných dní odo dňa doručenia tohto oznámenia**. Na neskôr podané návrhy, pripomienky a námietky sa neprihliadne v súlade s § 51 ods. 2 Stavebného zákona. V rovnakej lehote oznámia svoje stanoviská dotknuté orgány a dotknuté právnické osoby, inak podľa § 51 ods. 2 stavebného zákona sa má za to, že so stavbou z hľadiska ním sledovaných záujmov súhlasí.

V zmysle § 52 ods. 5 Stavebného zákona správny orgán neprihliadne na návrhy, pripomienky a námietky účastníkov konania, ktoré sledujú iný cieľ ako ochranu práv a právom chránených záujmov účastníka konania, najmä poškodiť iného, získať neoprávnený prospech, dosiahnuť prietahy v konaní a obštrukcie alebo ktorých vyhovením by došlo k porušeniu všeobecne záväzných právnych predpisov, k rozporu so záväznou časťou územnoplánovacej dokumentácie alebo so záverečným stanoviskom orgánu posudzovania vplyvov stavby na životné prostredie.

Podľa § 52 ods. 6 stavebného zákona, neprihliada na opätovné uplatnené návrhy a námietky účastníkov konania a dotknutých orgánov, o ktorý už bolo právoplatné rozhodnuté v inom konaní, ktorého obsah je záväzný pre rozhodovanie; to neplatí, ak sa zásadne zmenili skutkové okolnosti alebo predmet rozhodovania; návrhy, pripomienky a námietky účastníkov konania, ktoré nemajú vplyv na ich práva a právom chránené záujmy alebo na plnenie zákonných alebo uložených povinností; návrhy, pripomienky a námietky účastníkov konania, ktoré sa priamo netýkajú predmetu rozhodovania; návrhy, pripomienky a námietky účastníkov konania podané po lehote a anonymné podania.

V súlade s ustanovením § 33, ods. 2 zákona č. 71/1967 Zb. o správnom konaní (ďalej len „správny priadok“) v znení neskorších predpisov, je možné vyjadriť sa k podkladom pre rozhodnutie a k spôsobu ich zistenia, prípadne navrhnúť ich doplnenie.

Podľa § 17 ods. 1 a 3 správneho predpisu, ak sa niektorý z účastníkov konania nechá v konaní zastupovať, musí jeho zástupca predložiť písomnú plnú moc s podpisom toho účastníka konania, ktorý sa nechá zastupovať.

Do podkladov rozhodnutia o stavebnom zámere je možné nahliadnuť na stavebnom úrade, v budove kultúrneho domu Rovinka, na prízemí v určené dni: pondelok 8,00-12,00 a 13,00-16,00 hod., streda 8,00-12,00 hod.

Poučenie:

Podľa § 52 stavebného zákona:

ods. 4: Návrhy, pripomienky a námietky účastníkov konania musia obsahovať údaj o tom, kto ich podáva, akého konania sa týkajú a v čom vidí účastník konania porušenie alebo nezákonné obmedzenie jeho práv a právom chránených záujmov.

ods. 5: Správny orgán neprihliadne na návrhy, pripomienky a námietky účastníkov konania, ktoré sledujú iný cieľ ako ochranu práv a právom chránených záujmov účastníka konania, najmä poškodiť iného, získať neoprávnený prospech, dosiahnuť prietahy v konaní a obštrukcie alebo ktorých vyhovením by došlo k porušeniu všeobecne záväzných právnych predpisov, k rozporu so záväznou časťou územnoplánovacej dokumentácie alebo so záverečným stanoviskom orgánu posudzovania vplyvov stavby na životné prostredie (ďalej len „orgán posudzovania vplyvov“),

ods. 6: Správny orgán neprihliadne ani na

- a) opätovne uplatnené návrhy, pripomienky a námietky účastníkov konania a dotknutých orgánov, o ktorých už bolo právoplatne rozhodnuté v inom konaní, ktorého obsah je záväzný pre rozhodnutie; to neplatí, ak sa zásadne zmenili skutkové okolnosti alebo predmet rozhodovania,*
- b) návrhy, pripomienky a námietky účastníkov konania, ktoré nemajú vplyv na ich práva a právom chránené záujmy alebo na plnenie zákonných alebo uložených povinností,*
- c) návrhy, pripomienky a námietky účastníkov konania, ktoré sa priamo netýkajú predmetu rozhodovania,*
- d) návrhy, pripomienky a námietky účastníkov konania podané po lehote,*
- e) anonymné podania.*

Ing. Tomáš Káčer
starosta obce

Príloha: situácia osadenia stavby 1:500

Upozornenie:

Toto oznámenie má povahu verejnej vyhlášky podľa § 51 ods. 3 Stavebného zákona. Podľa § 26 ods. 2 správneho predpisu sa doručenie verejnou vyhláškou vykoná tak, že sa písomnosť vyvesí po dobu 15 dní na úradnej tabuli správneho orgánu, ako aj zverejní na jeho webovej stránke. Posledný deň tejto lehoty je dňom doručenia oznámenia.

Na doručenie so žiadosťou o zverejnenie:

1. Obec Rovinka

Obec Rovinka žiadame, aby predmetné oznámenie vyvesili po dobu 15 dní spôsobom v mieste obvyklým a po zvesení zaslali kópiu na tunajší úrad, s potvrdením dátumu vyvesenia a zvesenia oznámenia.

Doručuje sa:

Účastníci konania:

Verejnou vyhláškou sa doručuje všetkým účastníkom konania, ktorých práva a právom chránené záujmy by mohli byť vydaným rozhodnutím priamo dotknuté. Účastníkom konania (ktorých zoznam nie je uvedený vzhľadom k tomu, že sa jedná o stavbu a pre veľký počet účastníkov konania) a ostatným neznámym organizáciám alebo občanom, ktorých vlastnícke alebo iné práva k pozemkom alebo stavbám môžu byť vydaným územným rozhodnutím priamo dotknuté - verejnou vyhláškou vyvesenou na miestach uvedených v texte.

2. Vlastníkovi stavebných pozemkov parciel KN registra „C“: parc. č. 20924/19, 20924/20, 20914/195, 20924/28, 20924/25, kat. územie Rovinka
3. Vlastníkom susedných pozemkov najmä parciel KN registra „E“: parc. č. 914, 922, 916/3, 924/2, 1521 registra „C“ 20924/6, 20924/12, 20914/195, 20914/196, 20924/10, 20924/9, 20924/21, 2215, kat. územie Rovinka
4. Neznámym účastníkom konania a účastníkom konania, ktorých pobyt správneho orgánu nie je známy
5. Andrej Mrva, Kvetná 1506/6A, 900 41 Rovinka - stavebník
6. Ing. Ladislav Koday, Vetvárska 13, 821 06 Bratislava – projektant

Dotknutým orgánom:

7. Okresné riaditeľstvo Hasičského a záchranného zboru, Hasičská 4, 902 01 Pezinok
8. Okresný úrad Senec, odbor starostlivosti o životné prostredie, Hurbanova č.21, 903 01 Senec
9. Okresný úrad Senec, pozemkový a lesný odbor, Hurbanova č.21, 903 01 Senec
10. Okresné riaditeľstvo Policajného zboru v Senci, ODI, Hollého č. 8, 903 01 Senec
11. Regionálny úrad verejného zdravotníctva, Ružinovská č.8, P.O.BOX 26, 820 09 Bratislava
12. Krajský pamiatkový úrad, Leškova č.17, 811 04 Bratislava

Dotknuté právnické osoby:

13. Bratislavská vodárenská spoločnosť, a. s., Prešovská 48, 826 46 Bratislava
14. Západoslovenská distribučná, a. s., Čulenova 6, 816 47 Bratislava
15. Slovenský plynárenský priemysel-distribúcia, a.s., Mlynské nivy 44b, 825 11 Bratislava
16. Slovak Telekom, a.s., Bajkalská 28, 825 13 Bratislava
17. ORANGE Slovensko, a.s., Metodova 8, 821 08 Bratislava
18. Obec Rovinka, Hlavná 350, 900 41 Rovinka
19. Slovenský vodohospodársky podnik, š.p., Karloveská 2, 841 04 Bratislava
20. Regionálna veterinárna a potravinová správa Senec, Svätoplukova 50, 903 01 Senec


Potvrdenie dátumu vyvesenia a zvesenia verejnej vyhlášky:

Dátum vyvesenia:

Dátum zvesenia:

Pečiatka a podpis:

Pečiatka a podpis:

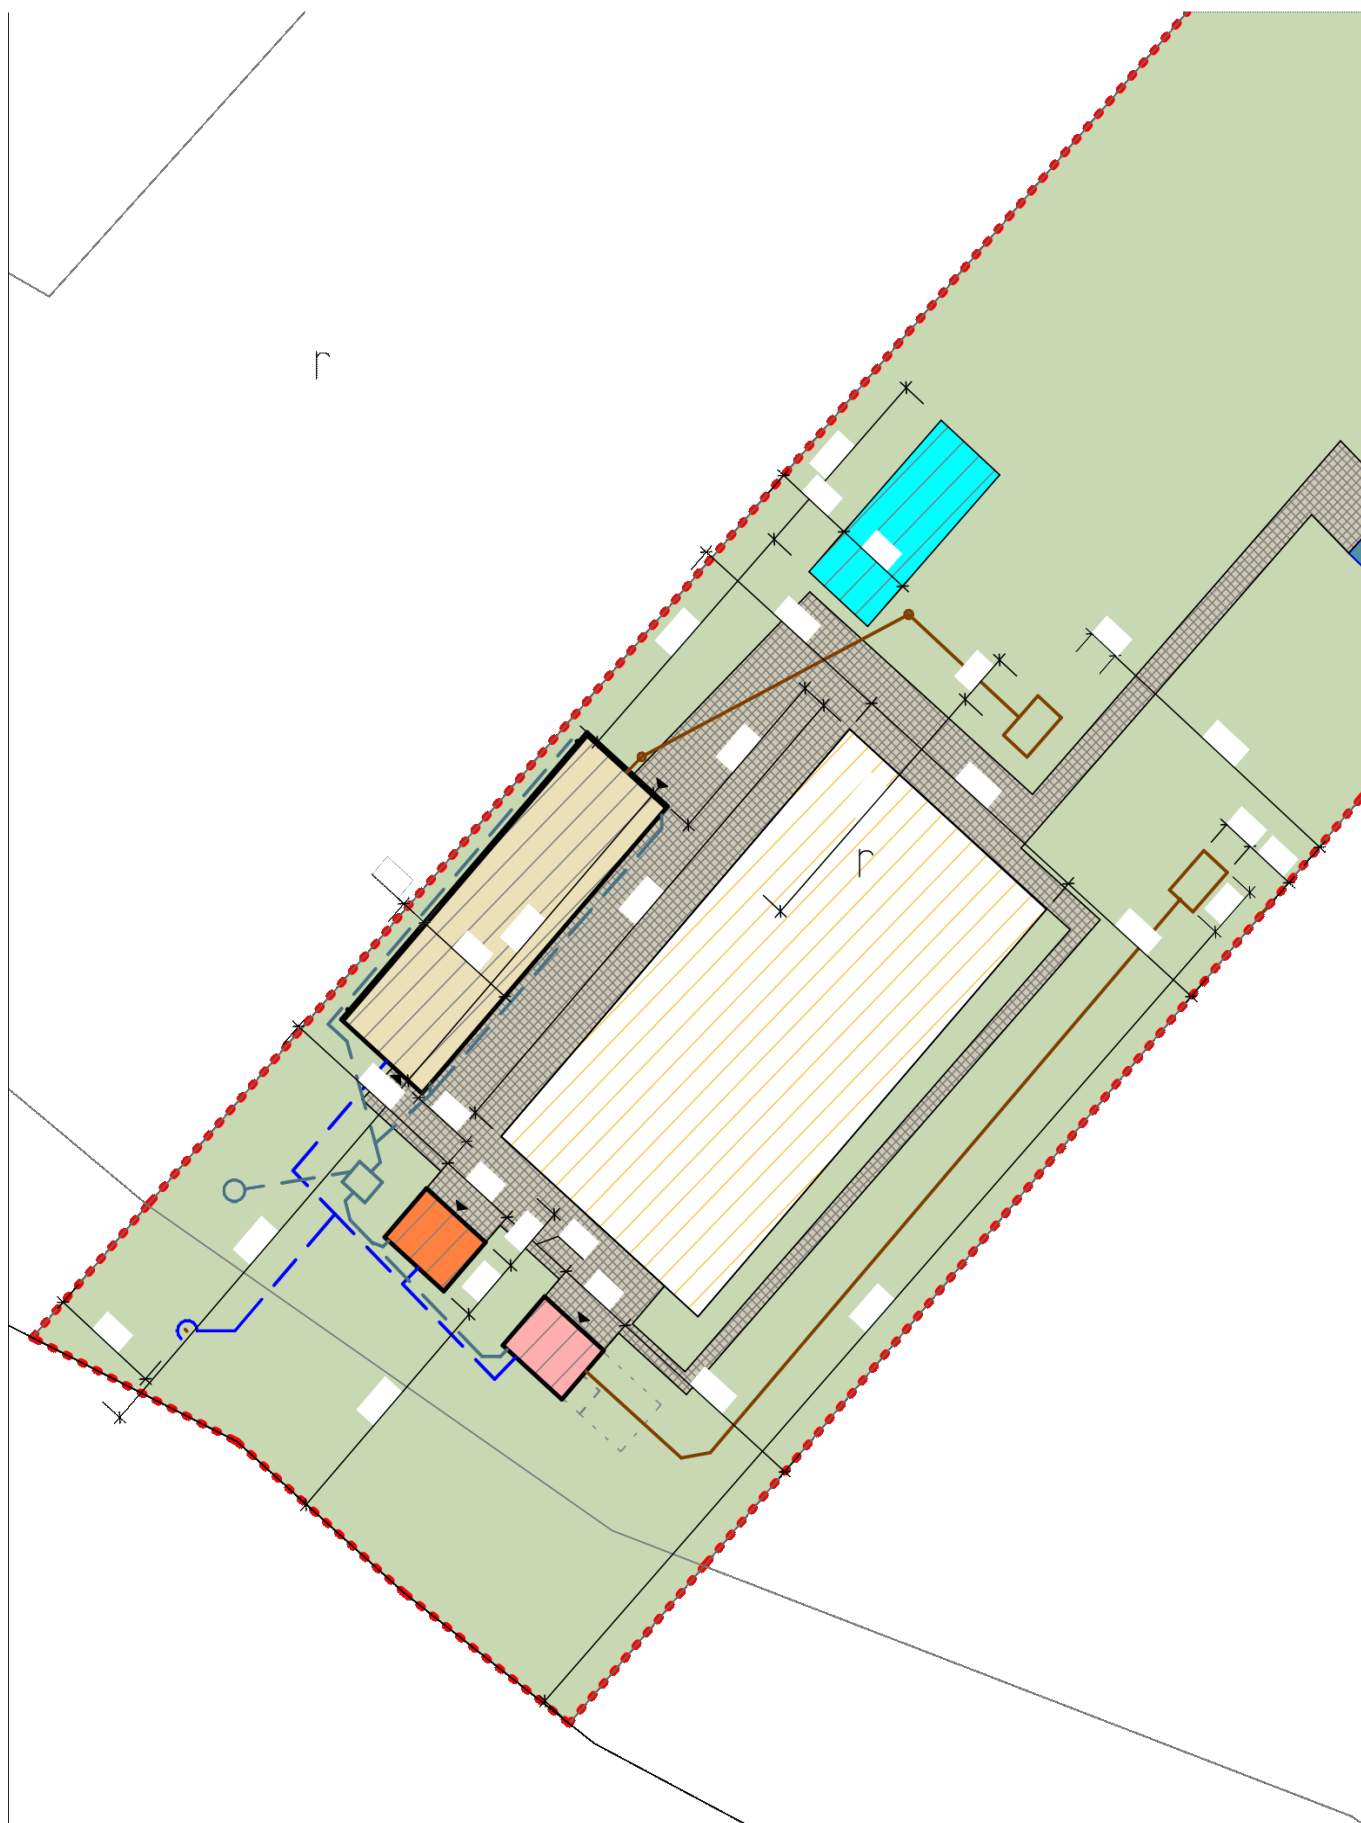

Doložka o autorizácii

Tento listinný rovnopis elektronického úradného dokumentu bol vyhotovený podľa vyhlášky č. 85/2018 Z. z. Úradu podpredsedu vlády Slovenskej republiky pre investície a informatizáciu z 12. marca 2018, ktorou sa ustanovujú podrobnosti o spôsobe vyhotovenia a náležitostiach listinného rovnopisu elektronického úradného dokumentu.

Údaje elektronického dokumentu

Názov: oznam konania
Identifikátor: 606/8911/2026/MF

Autorizácia elektronického dokumentu

Dokument autorizoval: Kvalifikovaná elektronická pečať obce Rovinka
Spôsob autorizácie: Kvalifikovaný elektronický podpis / Kvalifikovaná elektronická pečať
Deklarovaný dátum a čas autorizácie: 07.10.2026 09:47:24 časové pásmo +02:00
Dátum a čas vystavenia kvalifikovanej časovej pečiatky: 07.10.2026 07:47:25 časové pásmo +02:00
Označenie listov, na ktoré sa autorizácia vzťahuje: 606/8911/2026/MF

Informácia o vyhotovení doložky o autorizácii

Doložku vyhotovil: Margita Fleischerová
Funkcia alebo pracovné zaradenie: referent
Označenie orgánu verejnej moci: Obec Rovinka
IČO: 00305057
Dátum vytvorenia doložky: 07.10.2026
Podpis a pečiatka: