


lokalita 1



Projekt pozemkových úprav v k.ú. Nová Vieska
grafická príloha k rozhodnutiu o zmene obvodu PPÚ

lokalita 3

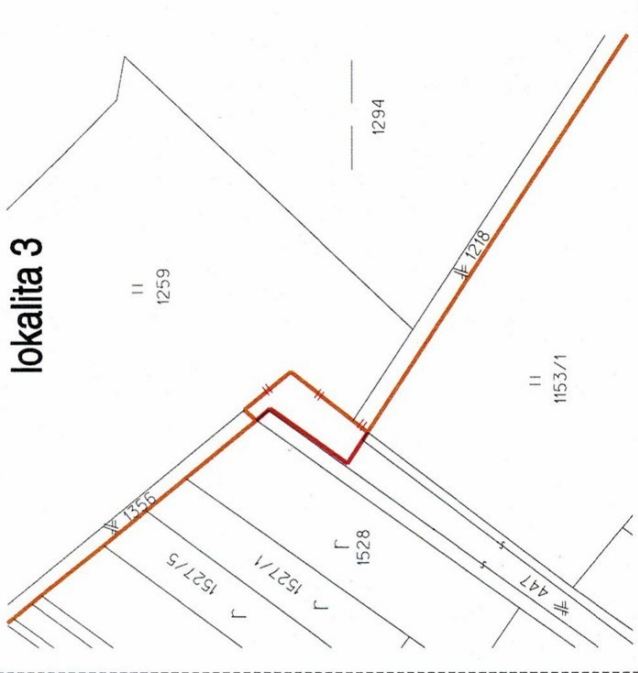


Legenda :

- hranica obvodu PPU
- zmena hranice obvodu PPU
- hranica CKN

lokalita 4



lokalita 2

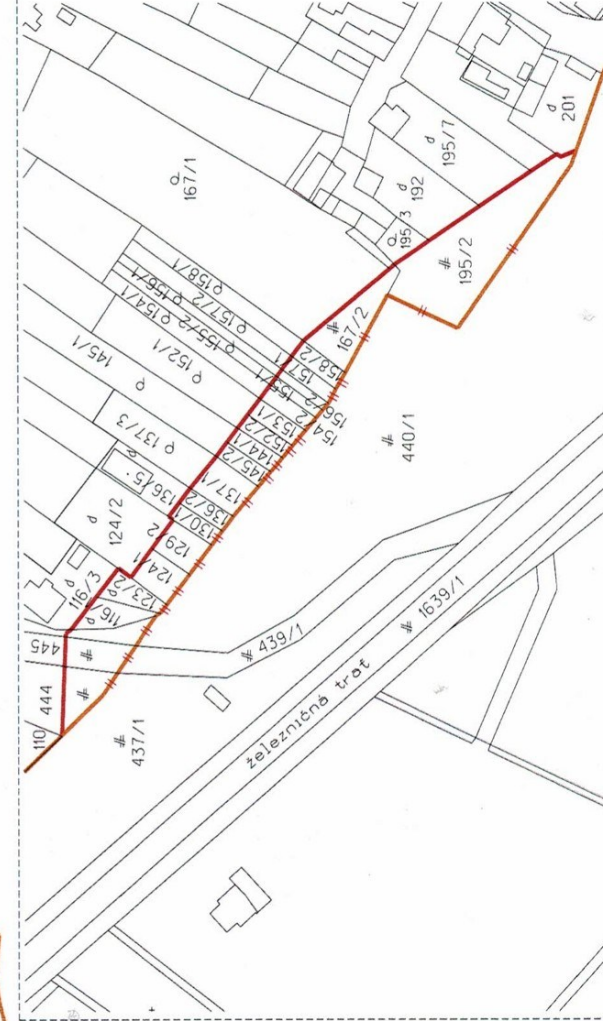

mierka 1 : 20000