Podľa rozdeľovníka

Váš list číslo/zo dňa	Naše číslo	Vybavuje/linka	Košice
	OU-KS-OSZP-2026/018911-004	Ing. Ploščicová/6004224	08. 10. 2026

Vec
„Ďurkov – napojenie na privádzacie vodovodné potrubie z VS Starina“
- oznámenie o začatí vodoprávneho konania a nariadenie ústneho pojednávania

Východoslovenská vodárenská spoločnosť, a. s., Komenského 50, 042 48 Košice, IČO: 36570460 podala listom doručeným dňa 09. 09. 2026 na tunajšom úrade žiadosť o vydanie rozhodnutia o stavebnom zámere „Ďurkov – napojenie na privádzacie vodovodné potrubie z VS Starina“.

Vo svojej žiadosti o rozhodnutie o predloženom stavebnom zámere stavebník súčasne zdôraznil, že sa jedná o stavbu, ktorej účelom je bezodkladne riešiť „havarijný stav“ skupinového vodovodu Bidovce, Ruskov, Ďurkov, Svinica. VVS, a. s., Košice zároveň požiadala, aby bol predmetný stav posudzovaný podľa § 47 zákona č. 25/2025 Z. z. Stavebný zákon a o zmene a doplnení niektorých zákonov (Stavebný zákon) v znení neskorších predpisov, upravujúceho úľavy pri živelných pohromách a haváriách, keďže ďalšie odkladanie realizácie potrebných opatrení môže viesť k ďalšiemu zhoršovaniu zásobovania obyvateľstva pitnou vodou a k ohrozeniu verejného záujmu.

Uvedeným dňom bolo začaté vodoprávne konanie.

- Identifikačné údaje žiadateľa: Východoslovenská vodárenská spoločnosť, a. s., Komenského 50, 042 48 Košice, IČO: 36570460

- ID stavby: -

- Názov stavby: „Ďurkov – napojenie na privádzacie vodovodné potrubie z VS Starina“.

- Typ stavby: inžinierske stavby.
- Členenie hlavnej stavby podľa účelu: 2312 – Rozvody vody.
- Členenie stavby SO: SO 01 Privádzacie vodovodné potrubie.
- Miesto stavby: k. ú. Rozhanovce, Ďurďošík, Bidovce, Svinica, Ďurkov; mimo zastavaného územia obcí.

- Stavebné pozemky: pozemky v k. ú. Rozhanovce, k. ú. Ďurďošík, k. ú. Bidovce, k. ú. Svinica a k. ú. Ďurkov (mimo zastavaného územia obcí).

- Identifikačné údaje stavebníka: Východoslovenská vodárenská spoločnosť, a. s., Komenského 50, 042 48 Košice, IČO: 36570460.

- Vlastník stavby: Východoslovenská vodárenská spoločnosť, a. s., Komenského 50, 042 48 Košice, IČO: 36570460.

- Projektant: Ing. Ján Hančar (autorizovaný stavebný inžinier, 5963*I2, Konštrukcie inžinierskych stavieb), Východoslovenská vodárenská spoločnosť, a. s., Komenského 50, 042 48 Košice.

- Identifikačné údaje dokumentácie: stavebný zámer a projekt stavby „Ďurkov – napojenie na privádzacie vodovodné potrubie z VS Starina“ vypracovaný v máji 2026 (predložený v listinnej podobe).

Podrobné údaje o stavbe:

Stavebný zámer rieši vybudovanie privádzacieho potrubia v dĺžke 6,950 km. Privádzacie potrubie umožní distribúciu potrebného množstva vody pre zásobovanie obcí Ruskov, Ďurkov a Svinica (v súčasnosti zásobované z VZ – vrtu HVU, ktorý nie je v správe VVS, a. s. a kapacitne nepostačuje). Po vybudovaní navrhovaného privádzacieho potrubia bude možné zásobovať vodou z VS Starina - Košice aj obce Olšovany, Blažice, Vyšný Čaj a Nižný Čaj. Na tento účel bude potrebné zvýšiť kapacitu existujúceho potrubia medzi obcami Rozhanovce Košické Oľšany, na ktoré sa nové potrubie pri obci Košické Oľšany napája.

- Počet zásobovaných obyvateľov (výhľadový stav): 7 220 – 9 778 (uvažované pripojené obce: Košické Oľšany, Ďurkov, Svinica, Ruskov, Oľšovany, Vyšný Čaj, Blažice, Nižný Čaj, príp. výhľadovo Ďurďošík, Trsťany, Bidovce).

- Priemerná denná potreba vody: 9,7 – 13,1 l/s.

- Návrhový tlak v potrubí: min. 0,063 MPa; max. 1,06 MPa.

Navrhovaná stavba pozostáva:

- Z výstavby privádzacieho potrubia od bodu napojenia na existujúce privádzacie potrubie d160 (ukončené pri obci Košické Oľšany) po prepojenie na existujúce privádzacie potrubie Bidovce – Ďurkov s napojením pred obcou Ďurkov. Na potrubí bude za bodom napojenia vybudovaná vodomerná šachta VŠ1. Po trase potrubia budú osadené sekčné uzávery, hydranty a automatické vzdušníky.
- Privádzacie potrubie je navrhnuté z rúr PE100-RC s celkovou dĺžkou 6 950 m (PE100-RC – d225x13,4 s dĺžkou 3 000 m + d225x20,5 s dĺžkou 3 950 m).

Na začiatku navrhovaného privádzacieho potrubia je navrhnutá vodomerná šachta VŠ1 (prefabrikovaná z vodostavebného železobetónu príp. z betónových tvárnic 500 x 300 x 250 mm zaliatych vodostavebným betónom, vnútorné rozmery 3 900 x 1 400 x 2 000 mm), s meraním prietoku (opatrená armatúrami, uzávermi, vodomerom a filtrom).

Na vodovodnom potrubí sa osadia uzávery (dvojprírubové posúvače) s teleskopickými uzávermi, 8 ks podzemných hydrantov DN 80 (kalníky) a 7 ks automatických odvzdušňovacích súprav DN 80. Hydranty a vzdušníky budú na povrchu chránené betónovými skružami DN 1 000 s deleným poklopom a označené orientačnou tabuľkou.

Pri výstavbe privádzacieho vodovodného potrubia dôjde ku križovaniu:

- s viacerými vodnými tokmi (bezvýkopovou technológiou riadeného horizontálneho vŕtania HDPE chráničky D315x18,7 mm popod koryto vodného toku príp. zarastené okolie vodného toku):

- s bezmenným pravostranným prítokom Oľšanského potoka (bezmenný drobný vodný tok, správcovský názov Oľšanský – BP, ID 4-32-04-257; rkm 0,142) – dĺžka chráničky – 16,0 m; vrch chráničk v hĺbke min. 0,8 m pod dnom koryta;

- s bezmenným pravostranným prítokom Oľšanského potoka (bezmenný drobný vodný tok, správcovský názov Oľšanský – BP, ID 4-32-04-258; rkm 0,385) – dĺžka chráničky – 30,0 m; vrch chráničk v hĺbke min. 1,1 m pod dnom koryta;

- s vodným tokom Oľšava (vodohospodársky významný vodný tok, ID 4-32-05-46; rkm 21,515) – dĺžka chráničky – 35,0 m; vrch chráničky v hĺbke min. 1,1 m pod dnom koryta;

- so Svinickým potokom (vodohospodársky významný vodný tok, ID 4-32-05-92; rkm 1,836) – dĺžka chráničky – 40,0 m; vrch chráničky v hĺbke min. 1,0 m pod dnom potoka.

- s cestou I. triedy č. I/19 (cestný kilometer 11,305) – bude realizované bezvýkopovou technológiou riadeného horizontálneho vŕtania HDPE chráničky D315x18,7; dĺžka chráničky – 55,0 m; horná hrana chráničky v hĺbke min. 1,8 m pod úrovňou cesty.

- s VTL plynovodom - bude realizované v otvorenom výkope s uložením potrubia do chráničky; min. vzdialenosť medzi stenami križujúcich potrubí 200 mm.

Vodovodné potrubie bude opatrené vyhľadávacím kovovým vodičom (CY 4mm²) a modrou výstražnou PVC fóliou.

Okresný úrad Košice – okolie, odbor starostlivosti o životné prostredie ako príslušný orgán štátnej vodnej správy podľa zákona č. 180/2013 Z. z. o organizácii miestnej štátnej správy a o zmene a doplnení niektorých zákonov, podľa § 5 zákona NR SR č. 525/2003 Z. z. o štátnej správe starostlivosti o životné prostredie a o zmene a doplnení niektorých zákonov v znení neskorších predpisov a § 61 zákona č. 364/2004 Z. z. o vodách a o zmene zákona SNR č. 372/1990 Zb. o priestupkoch v znení neskorších predpisov (vodný zákon) v znení neskorších predpisov (ďalej len „vodný zákon“) a ako špeciálny stavebný úrad podľa § 16 zákona č. 25/2025 Z. z. Stavebný zákon a o zmene a doplnení niektorých zákonov (Stavebný zákon) v znení neskorších predpisov (ďalej len „Stavebný zákon“), oznamuje podľa § 51 ods.3 Stavebného zákona a podľa § 73 ods. 4 vodného zákona začatie vodoprávneho konania a nariaďuje k prerokovaniu návrhu ústne pojednávanie na deň

13. 11. 2026 (piatok) o 9.00 h

so stretnutím pozvaných na Okresnom úrade Košice – okolie, odbore starostlivosti o životné prostredie, II. poschdie, č. d. 214.

Do podkladov návrhu je možné nahliadnuť pred dňom ústneho pojednávania na Okresnom úrade Košice – okolie, odbore starostlivosti o životné prostredie, Hroncova 13, Košice, II. poschodie, č. d. 214 (po telefonickom dohovore – Ing. Ploščicová, tel. č. 055/6004224) a pri ústnom pojednávaní.

V zmysle ustan. § 51 ods. 2 Stavebného zákona účastníci konania, dotknuté orgány a dotknuté právnické osoby môžu svoje návrhy, pripomienky a námietky uplatniť najneskôr na ústnom pojednávaní; na neskôr podané návrhy, pripomienky a námietky sa neprihliadne.

Ak sa niektorý z účastníkov konania nechá v konaní zastupovať, musí jeho zástupca predložiť písomnú plnú moc s overeným podpisom toho účastníka, ktorý sa nechá zastupovať.

Toto oznámenie sa doručuje verejnou vyhláškou vyvesením po dobu 15 dní na úradnej tabuli a webovej stránke Okresného úradu Košice - okolie, odboru starostlivosti o životné prostredie a obcí Rozhanovce, Ďurďošík, Bidovce, Svinica, Ďurkov. Posledný deň tejto lehoty je dňom doručenia.

Oznámenie sa doručuje:

Organizáciám so žiadosťou o zverejnenie tohto oznámenia na ich úradnej tabuli:
- Obec Rozhanovce, zastúpená starostom
- Obec Ďurďošík, zastúpená starostkou

- Obec Bidovce, zastúpená starostom
- Obec Svinica, zastúpená starostom
- Obec Ďurkov, zastúpená starostom

Účastníkom konania:
- známym účastníkom konania a ostatným neznámym osobám, ktorých vlastnícke alebo iné práva k pozemkom a stavbám na nich vrátane susediacich pozemkov a stavieb, ak ich vlastnícke alebo iné práva k týmto pozemkom a stavbám môžu byť rozhodnutím o stavebnom zámere priamo dotknuté:

- Navrhovateľ: Východoslovenská vodárenská spoločnosť, a. s., Komenského 50, 042 48 Košice

- Vlastníci a správcovia stavbou dotknutých pozemkov v k. ú. Rozhanovce, Ďurďošík, Bidovce, Svinica, Ďurkov (podľa prílohy)
- Vlastníci a správcovia susedných pozemkov a stavieb v k. ú. Rozhanovce, Ďurďošík, Bidovce, Svinica, Ďurkov, ktorých vlastnícke alebo iné práva k týmto pozemkom a stavbám môžu byť rozhodnutím o stavebnom zámere priamo dotknuté

- Projektant: Ing. Ján Hančar, Komenského 50, 042 48 Košice

Dotknutým orgánom a dotknutým právnickým osobám:

- Slovenský pozemkový fond, Búdková 36, 817 15 Bratislava, IČO: 1733534
- SVP, š. p., Povodie Hornádu, OZ, Košice, Ďumbierska 14, 041 59 Košice, IČO: 36022047
- Hydromeliorácie, š. p., Vrakunská 29, 825 63 Bratislava 211, IČO: 35860839
- Národná diaľničná spoločnosť, a. s., Dúbravská cesta 14, 841 04 Bratislava, IČO: 35919001
- NDS, a. s., SSÚR 4, Magnezitárska 2, 043, 28 Košice
- SSC, Dúbravská cesta 1152/3, 841 04 Bratislava, IČO: 00003328
- SSC, IVSC Košice, Kasárenské námestie 4, 040 01 Košice
- Košický samosprávny kraj, Odbor dopravy, Námestie Maratónu mieru 1, 040 01 Košice, IČO: 35541016
- SC KSK, Námestie Maratónu mieru 1, 040 01 Košice, IČO: 35555777
- Krajský pamiatkový úrad Košice, Hlavná 25, 040 01 Košice
- SPP – distribúcia, a. s., Mlynské nivy 44/b, 825 19 Bratislava
- VSD, a. s., Mlynská 31, 040 01 Košice
- Slovak Telekom, a. s., Bajkalská 28, 817 62 Bratislava
- VVS, a. s., závod Košice, Komenského 50, 042 48 Košice,
- RÚVZ Košice, Ipeľská 1, 040 11 Košice, IČO: 00606723
- Okresný úrad Košice – okolie, PLO, Hroncova 13, 041 17
- Okresný úrad Košice, OCDaPK, Komenského 52, 041 20 Košice
- Okresný úrad Košice – okolie, OCDaPK, Hroncova 13, 041 70 Košice
- Ministerstvo dopravy SR, sekcia cestnej dopravy a pozemných komunikácií, Námestie slobody 5, 810 05 Bratislava

Vyvesené dňa:

Pečiatka, podpis:

Zvesené dňa:

Pečiatka, podpis:

Po zvesení zaslať potvrdenú verejnú vyhlášku na Okresný úrad Košice - okolie, odbor starostlivosti o životné prostredie.

Prílohy


- situácia stavby 3x
- zoznam parciel dotknutých navrhovaným stavebným zámerom v k. ú. Rozhanovce, Ďurďošík, Bidovce, Svinica, Ďurkov

Ing. Andrea Vravcová, PhD.
vedúca odboru

Informatívna poznámka - tento dokument bol vytvorený elektronicky

Rozdeľovník k číslu OU-KS-OSZP-2026/018911-004

Obec Rozhanovce, SNP 298, Rozhanovce, Košice-okolie
Obec Ďurďošík, Ďurďošík, 044 45 Ďurďošík
Obec Bidovce, Bidovce 210, 044 45 Bidovce
Obec Svinica, Svinica 282, 044 45 Svinica
Obec Ďurkov, Ďurkov 274, 044 19 Ďurkov
Okresný úrad Košice - okolie, CUET, Hroncova 10541/13, Košice-Sever, Košice I
Východoslovenská vodárenská spoločnosť, a.s., Komenského 50, 042 48 Košice-Západ
Východoslovenská vodárenská spoločnosť, a.s., Ing. Ján Hančar, projektant, Komenského 50, 042 48 Košice-Západ
Slovenský pozemkový fond, Búdková 36, 817 15 Bratislava-Staré Mesto
Slovenský vodohospodársky podnik š. p., Povodie Hornádu, odštepný závod Košice, Ďumbierska 14, 041 59 Košice
Hydromeliorácie, štátny podnik, Vrakunská 29, 825 63 Bratislava 211, Bratislava II
Národná diaľničná spoločnosť, a.s., Dúbravská cesta 14, 841 04 Bratislava-Karlova Ves
Národná diaľničná spoločnosť, a.s. Stredisko správy a údržby 4 Košice, Magnezitárska 2, 043 28 Košice
Slovenská správa ciest, Dúbravská cesta 1152/3, Bratislava-Karlova Ves, Bratislava IV
Slovenská správa ciest, IVSC Košice, Kasárenské nám. 4, 040 01 Košice 1
Úrad Košického samosprávneho kraja, Odbor dopravy, Námestie Maratónu mieru 1, 042 66 Košice - mestská časť Staré Mesto
Správa ciest Košického samosprávneho kraja, Námestie Maratónu mieru, Košice-Staré Mesto, Košice I
Krajský pamiatkový úrad Košice, Hlavná 25, Košice, 040 01 Košice1
SPP - distribúcia, a. s., Plátennícka 19013/2, 821 09 Bratislava 2
Východoslovenská distribučná, a.s., Mlynská 31, 040 01 Košice 1
Slovak Telekom, a.s., Bajkalská 28, Bratislava
Východoslovenská vodárenská spoločnosť, a.s., závod Košice, Komenského 50, 042 48 Košice-Západ
Regionálny úrad verejného zdravotníctva so sídlom v Košiciach, Ipeľská 1A, 040 11 Košice-Západ
Okresný úrad Košice - okolie, Pozemkový a lesný odbor, Hroncova 10541/13, Košice-Sever, Košice I
Okresný úrad Košice - okolie, Odbor cestnej dopravy a pozemných komunikácií, Hroncova 10541/13, Košice-Sever, Košice I
Okresný úrad Košice, Odbor cestnej dopravy a pozemných komunikácií, Komenského 52, 040 01 Košice 1
Ministerstvo dopravy Slovenskej republiky, sekcia cestnej dopravy a pozemných komunikácií, Námestie slobody 6, P.O.BOX č. 100, 810 05 Bratislava 15

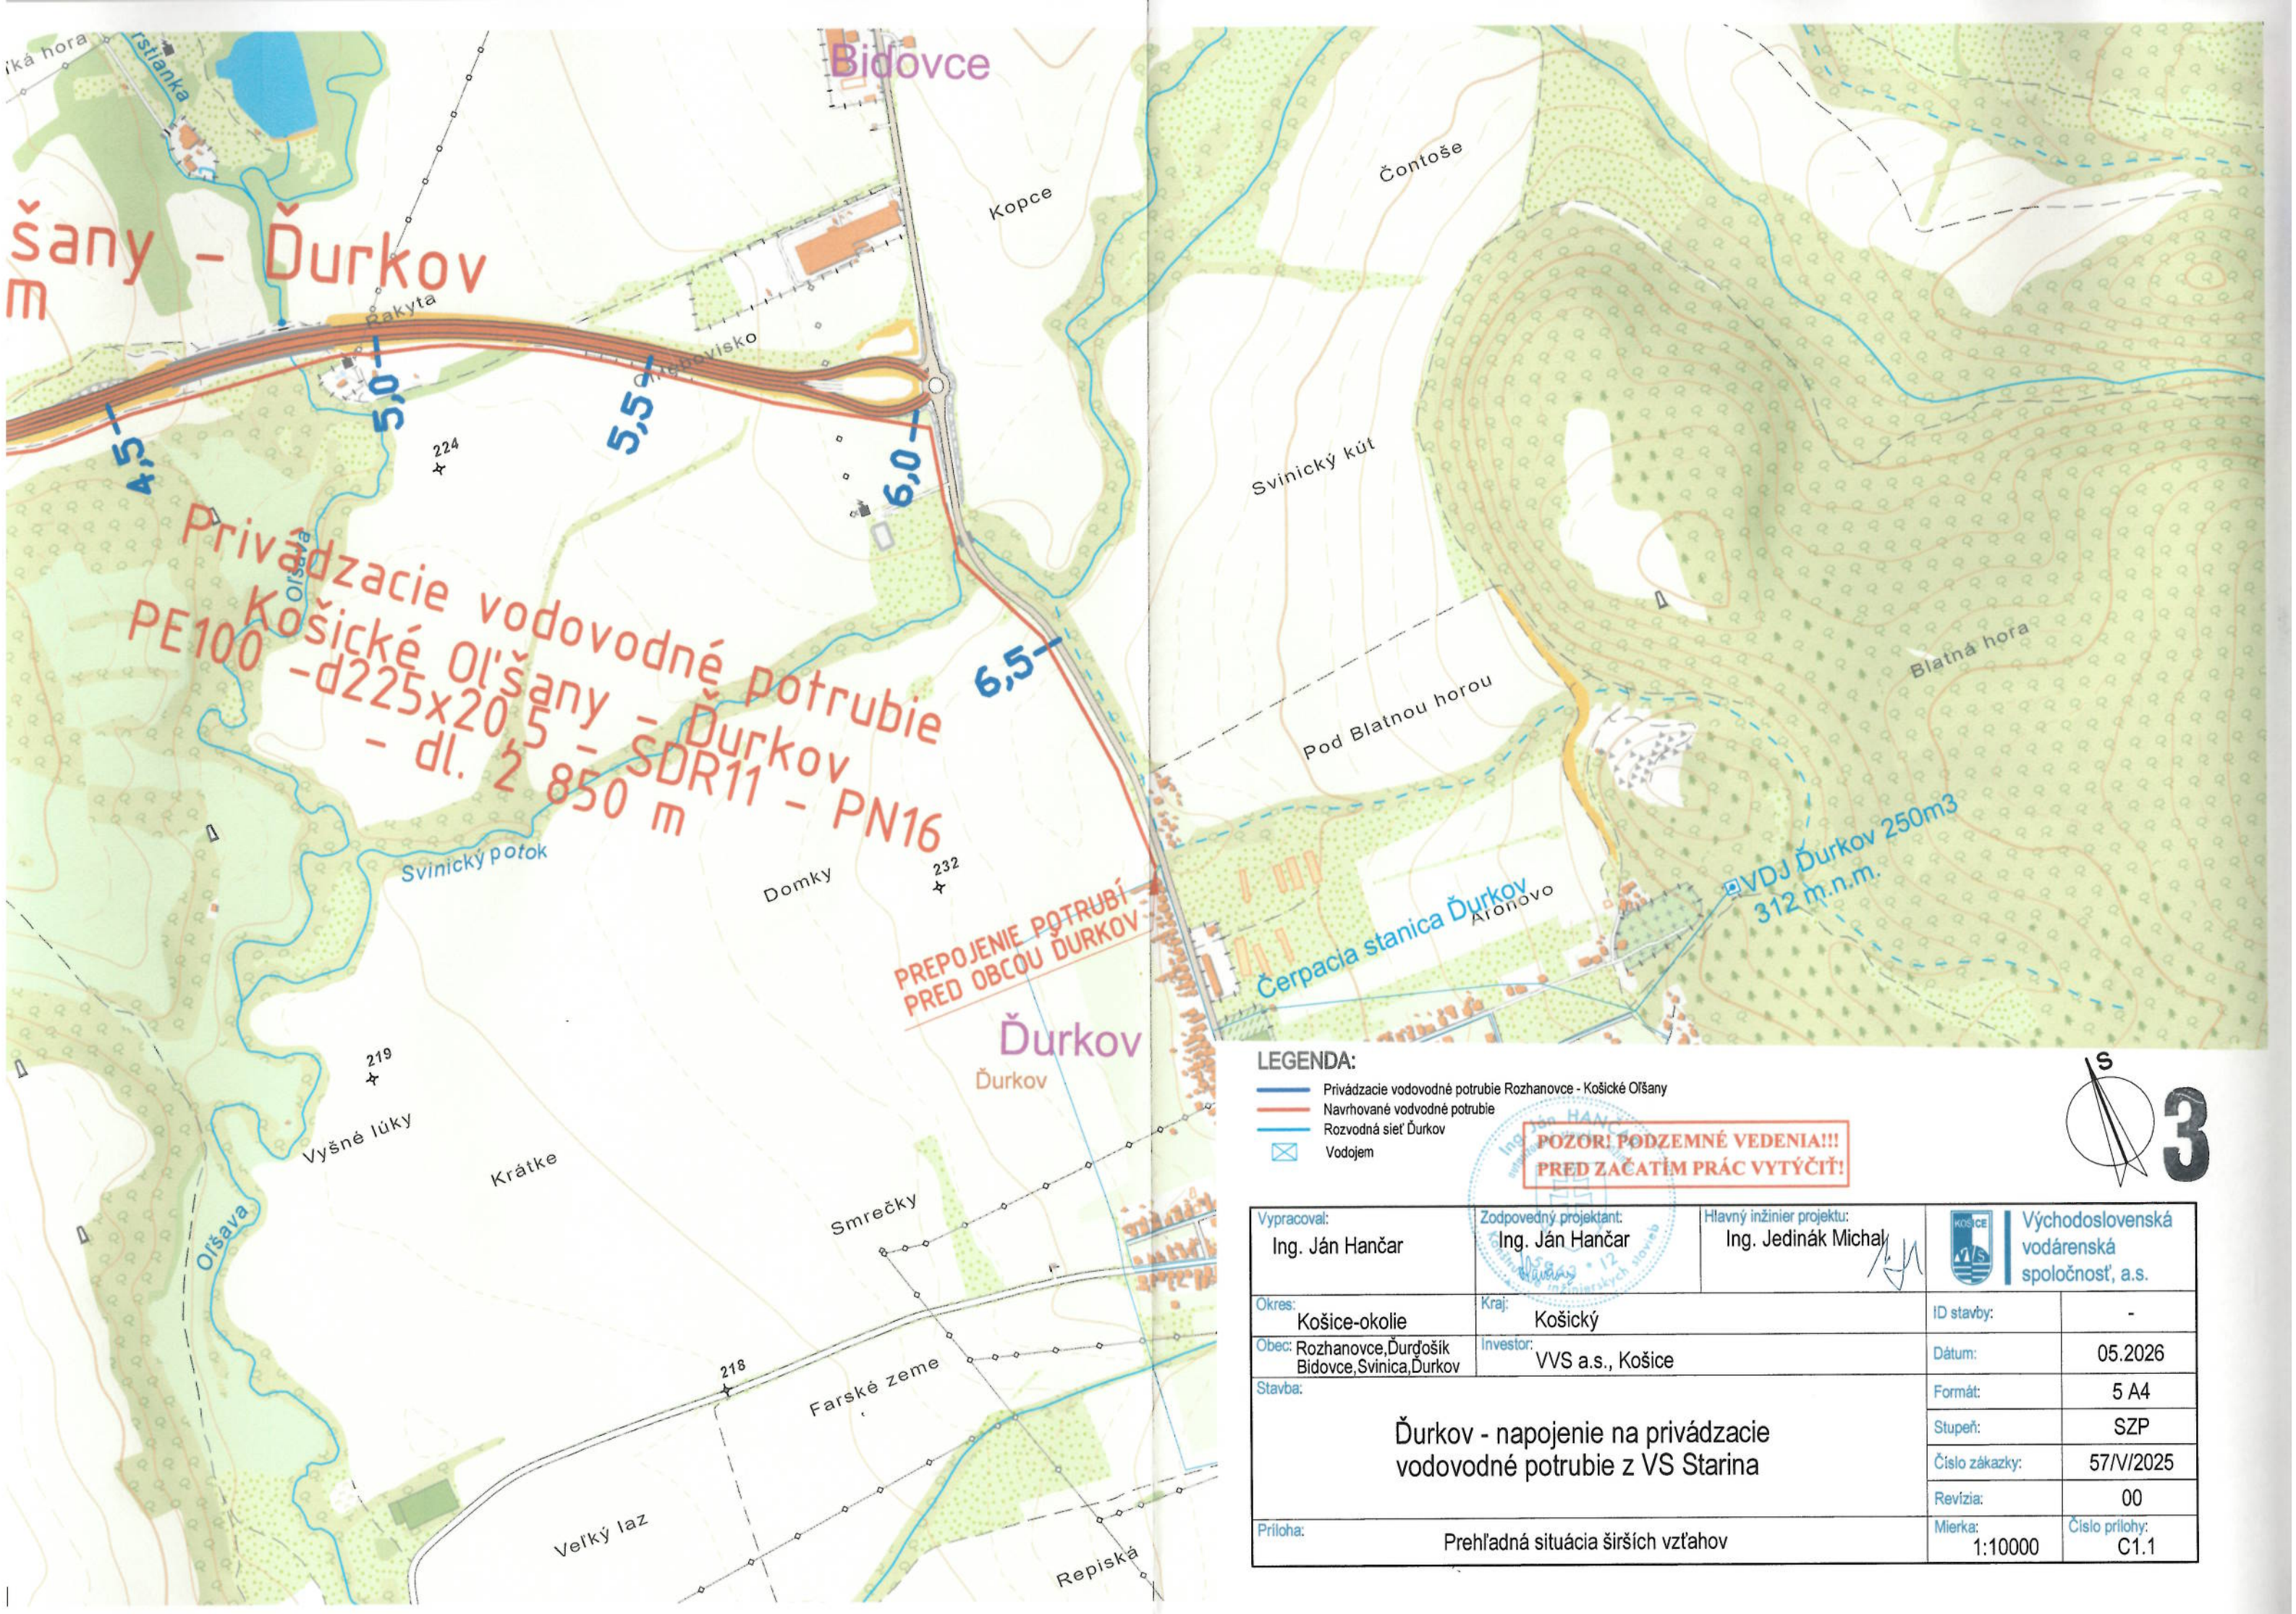

šany - Ďurkov
m

Privádzacie vodovodné potrubie
Košické Oľšany - Ďurkov
PE100 -d225x20,5 - SDR11 - PN16
- dl. 2 850 m

LEGENDA:


- Privádzacie vodovodné potrubie Rozhanovce - Košické Oľšany
- Navrhované vodovodné potrubie
- Rozvodná sieť Ďurkov
- Vodojem

POZOR! PODZEMNÉ VEDENIA!!!
PRED ZAČATÍM PRÁC VYTÝČIŤ!

S

3

Vypracoval: Ing. Ján Hančar	Zodpovedný projektant: Ing. Ján Hančar	Hlavný inžinier projektu: Ing. Jedinák Michal	Východoslovenská vodárenská spoločnosť, a.s.
Okres: Košice-okolie	Kraj: Košický		ID stavby: -
Obec: Rozhanovce,Ďurďošík Bidovce,Svinica,Ďurkov	Investor: VVS a.s., Košice		Dátum: 05.2026
Stavba: Ďurkov - napojenie na privádzacie vodovodné potrubie z VS Starina			Formát: 5 A4
			Stupeň: SZP
			Číslo zákazky: 57/V/2025
			Revízia: 00
Príloha: Prehľadná situácia širších vzťahov			Mierka: 1:10000 / Číslo prílohy: C1.1

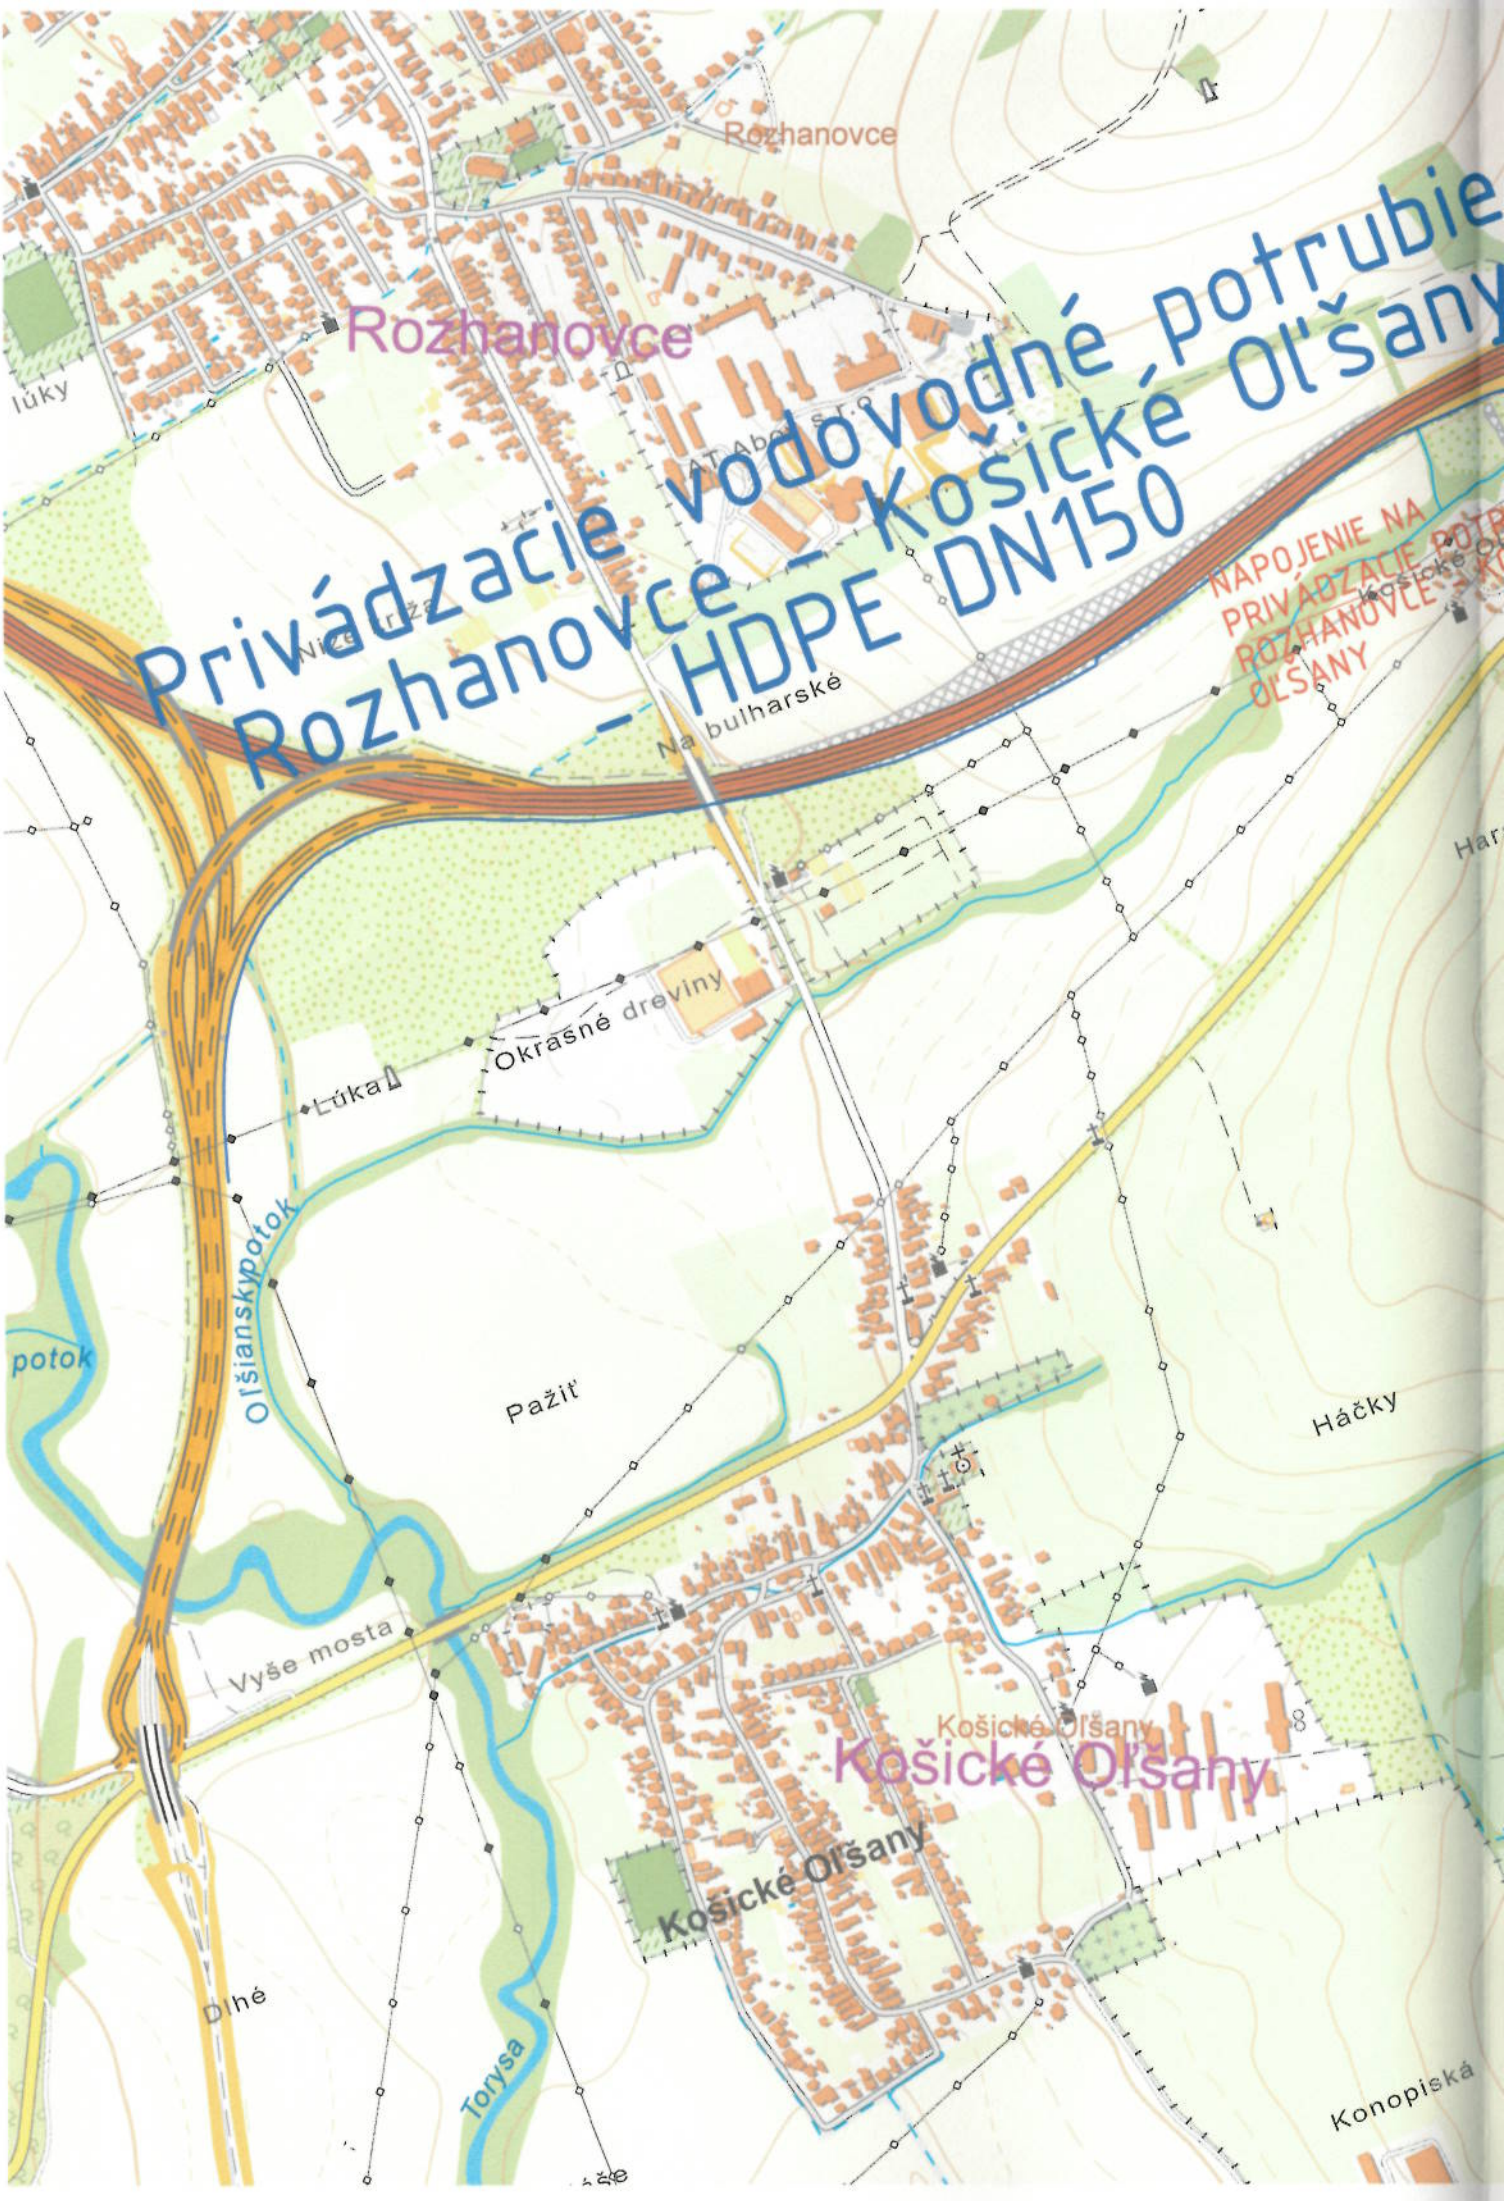
Privádzacie vodovodné potrubie
Rozhanovce – Košické Oľšany
HDPE DN150
Rozhanovce
Rozhanovce
lúky
Na bulharské
NAPOJENIE NA
PRIVÁDZACIE POTR
ROZHANOVCE – K
OĽŠANY
Okrasné dreviny
Lúka
Oľšiansky potok
potok
Pažiť
Háčky
Vyše mosta
Košické Oľšany
Košické Oľšany
Košické Oľšany
Dlhé
Torysa
Konopiská

Privádzacie vodovodné potrubie Košické Oľšany – Ďurkov
PE100 –d225x20,5
SDR11– PN16 – dl. 1 100 m

Privádzacie vodovodné potrubie Košické Oľšany – Ďurkov
PE100 –d225x13,4 – SDR17 – PN10 – dl. 3 000 m

Privádzacie vodovodné potrubie Košické O
HDPE PE100 – celk. dl. 6 950

0,5
1,0
1,5
2,0
2,5
3,0
3,5
4,0

Ďurďošík
Čergov
Oršianske sady
Oršianský potok
Kaplnka, Košické Oľšany
Kapitulský les
Oršianský les
Vinice
Kúpne lesy
Galusove lesy
Lesík
Červenky
Dedovský les
Panský les
Koníkovo
Cesta
Za hradskou
Koplalov
Orechový les
ORECHOVÝ LES
Veľká línia
Malá línia
Vyšné lúky
Osláše
Ortáše
Jazvečie diery
Čatov
Zakázané
Brekovce
335
297
269
320
346
345
342
316
277
281
275

Príloha 1. - Zoznam dotknutých parciel:

SO	Potrubie	KÚ	KN/C	KN/E	LV
01 Vodovodné potrubie	Privádzacie potrubie Košické Oľšany - Ďurkov	Rozhanovce	1818/44	--	3333
			1818/3	967	1621
			968/1	968	1596
			991/1	969	1622
				970	1613
				971	1621
				972	1622
				973	1613
				974	3394
				975	1710
				976	3740
				977	1615
				978	1614
				980	1622
				981	1613
				982	1683
				983	3740
				984	1646
				985	1635
				986	1636
				987	2922
				988	3322
				989	1604
			964/1	-	493
			1753/82	914	1634
				915	1666
				916	4001
				917	1667
				918	1606
				919	1648
			934/2	920/1	1624
				920/2	1625
				920/3	1887
				921	1629
				922	2935
				923	1660
			991/1	1038	1604
				1039	1892
				1040	1622
				1041	1613
				1042	1621
				1043	1672
				1044	1617
				1045	3053
				1046	1670
				1047	1893
				1048	1659
				1049	1894
				1050/1	1624
				1050/2	1625
				1050/3	2158
				1051	1632
				1052	1634
				1053	1641
				1054	1639
				1055	1503
				1056	1610
				1057	1682
				1058	1607
				1059	1683

				1060	3740
				1061	3670
				1063	1602
				1064	1896
				1065	1652
				1071	1601
			1082/2	1072	1897
			1083/1	1083	1641
				1084	1639
				1085	1606
				1086	578
				1087	1648
				1088	3321
				1089	3623
				1090	1662
				1091	1615
			1099/1	1092	3740
				1093	3953
				1094	1622
				1095	1613
				1096	1683
				1097	1878
				1098	3153
				1099	1525
				1100	2791
				1101	1617
				1102	3053
			1283/6		3333
			1099/1	1107	1622
				1108	1613
				1109	3394
				1110	1621
				1111	1670
				1112	1879
				1113	1898
				1114	3162
				1115	2633
				1118	1634
				1119	1899
				1120	1900
				1121	1901
				1122	2820
				1123	1903
				1124	1904
				1125	3971
				1126	3937
				1127	1907
				1128	1942
				1129	1909
			1130/7	1130	2856
			1099/2	1131	1911
				1132	1912
				1133	1913
				1134	230
				1135	1915
				1136	1916
				1137	1917
				1138	1918
				1139	1919
				1140	1920
				1141	1902
				1142	1921
				1143	1922
				1144	1923
				1145	1939

				1146	912
				1147	1926
				1150	1919
				1151	1927
				1154	3971
				1155	1928
				1158	1921
				1159	1929
				1161	1930
				1162	1931
			1206/1	1206	1596
			1099/1	1250	3324
				1251	1919
				1252	1923
				1253	230
				1254	1948
				1255	1927
				1256	1929
				1257	1950
				1258	1909
				1259	3971
				1260	1900
				1261	1916
				1262	1915
				1263	1928
				1264	1903
				1265	1913
				1266	1911
				1267	1901
				1268	1951
				1269	1931
				1270	1943
				1271	1922
				1272	3937
				1273/1	1942
				1273/2	1907
				1274	1919
			1099/51		748
			1277/2	1277	1596
		Ďurďošík	113/12	113/1	425
			113/21	--	493
			144/48	--	493
			112/18		254
			112/17		254
			112/4	112/39	422
				112/38	421
				112/37	420
				112/36	419
				112/35	418
			112/3	112/34	398
			110/130		254
			110/29	112/33	417
				112/32	416
				112/31	415
				112/30	414
				112/29	413
				112/28	412
				112/27	411
				112/26	410
				112/25	409
				112/24	408
				112/23	407
				112/22	406
				112/21	405
				112/20	404

				112/18	404
				112/17	375
				112/16	403
				112/15	402
				112/14	965
				112/13	545
				112/12	401
				112/11	400
				112/10	399
				112/9	355
				112/8	355
				112/7	387
				112/6	397
				112/5	396
				112/4	395
				112/3	966
			110/95	--	601
			110/94	--	393
			110/93	--	600
			110/92	--	599
			110/91	112/1	392
				110/17	392
				110/16	391
				110/15	390
				110/14	389
				110/13	388
				110/12	387
				110/11	386
				110/10	385
			110/130	--	254
			110/91	110/6	733
				110/5	382
				110/4	888
				110/3	356
				110/2	381
				110/1	616
			143/2	143	398
		Bidovce	622/10	1398	737
			622/15	--	1730
			622/10; 622/11; 624/3; 664/2;	1366/19	849
			664/2	1366/30	737
				1366/20	849
			623/2; 626/1	1366/20	849
			626/1	1412/26	461
			661/6	--	266
			625/2	1412/24	461
			632/152	1412/24	461
			632/152	1370/9	835
			632/152	1370/8	856
			632/200	--	1423
			632/95	--	1423
			632/152	1370/17	849
				1371/13	874
				1376	461
			632/159	--	861
			632/152	1374/9	842
				1375/76	859
				1375/77	1763
				1375/78	841
				1375/79	845
				1375/80	840
				1375/81	592
				1375/82	1582
				1375/83	915
			632/160	--	872

			632/152	1375/74	737
				1375/75	874
		Svinica	1108/2	824/1	965
				824/8	700
				824/7	970
				824/6	969
				824/5	968
				824/4	967
				824/3	90
			1108/8; 1108/7; 1108/6;	--	635
			1108/30	823	700
			1108/30	822/1	962
			1103	875	1004
		Ďurkov	1149	--	2077
			1287	--	2084
			2531	--	1986
			1289; 1290	--	2084
			1291	--	2120
			1292	--	2137
			1294	--	1829
			1293	--	2036
			2520	--	1887
			1464	--	2172