

Oznámenie verejnou vyhláškou

Spoločnosť **Východoslovenská distribučná a.s.** prostredníctvom ENERPRO, s.r.o., ktorá spracováva projektovú dokumentáciu, pripravuje realizáciu nižšie uvedenej stavby, ktorá sa nachádza v obci Poproč v katastroch Poproč a Jasov.

Predmetom stavby je uloženie samonosného optického závesného kábla (SOK) na existujúce vonkajšie VN vedenie č. V302 a V534.

Osadenie SOKu bude realizované v dvoch úsekoch. Prvý úsek začína v katastri obce Jasov na stožiaroch č. VN302/534_A123 a končí v obci Poproč na p.b.č. VN534_P28_3, z ktorého sa odbočí na stĺp NN vedenia NNč.1. Trasa v tomto úseku prechádza lúkou a poľom, križuje štátnu cestu III/3359 a miestnu komunikáciu.

Druhý úsek v severnej časti Poproča začína na p.b.č. VN534_P23_40 a končí na p.b.č. VN534_P24_9, z ktorého sa odbočí na stĺp NN vedenia NNč.2. Trasa v tomto úseku prechádza v zeleni pri štátnej ceste III/3359 a lesným priesekom a križuje miestnu komunikáciu.

V dotknutej časti VN vedenia sa vymenia nevyhovujúce podperné body za nové v pôvodnej trase. VN vodiče ostávajú pôvodné, podľa priloženej grafickej situácie.

názov stavby: „V302, V534- Poproč-rekonštrukcia VN vedenia (AF4-OPT)“

Predpokladaný **termín** realizácie stavby je v roku 2026-2027.

Východoslovenská distribučná, a.s. v zastúpení spoločnosti Enerpro, s.r.o. týmto oznamuje vlastníkom a užívateľom nehnuteľností vstup na nehnuteľnosti, ktoré majú byť predmetnou stavbou dotknuté. Ak vznikne vlastníkovi nehnuteľnosti v dôsledku realizácie stavby majetková ujma, má nárok na náhradu škody, ktorú môže žiadať od stavebníka.

Toto oznámenie bude vyvesené na úradnej tabuli obce 30 dní od dátumu jeho vyvesenia.

V prípade potreby ďalších informácií k stavbe môžete kontaktovať:

Projektant: Ing. Stanislav Počuch, kontakt: + 421 917 592 553

V Košiciach, dňa 12.10.2026


ENERPRO, s.r.o.
Miškovecká 6
040 11 Košice
IČO: 44 324 600
IČ DPH: SK2022669748

Ing. Stanislav Počuch
konateľ spoločnosti

OBEC JASOV
Námestie sv. Floriána 259/1
044 23 Jasov
-5-


ENERPRO, s.r.o.
Miškovecká 6,
Košice, 040 11,

vyvesené dňa/pečiatka obce *15.10.2026*

IČO: 44 324 600,
IČ DPH: SK 2022669748

Právne informácie: Toto oznámenie je splnením oznamovacej povinnosti prevádzkovateľa distribučnej sústavy podľa ust. § 11 ods. 2 zák. č. 251/2012 Z.z. o energetike a o zmene niektorých zákonov. Realizácia stavby podľa tohto oznámenia je výkonom oprávnení prevádzkovateľa distribučnej sústavy podľa ust. § 11 ods. 1 zák. č. 251/2012 Z.z. o energetike a o zmene niektorých zákonov. V prípade neumožnenia vstupu na nehnuteľnosť podľa tohto oznámenia, berie vlastníak (užívateľ) nehnuteľnosti na vedomie právne dôsledky z toho plynúce.

banka: Tatra banka, a.s.
č. účtu: 2622815211/1100

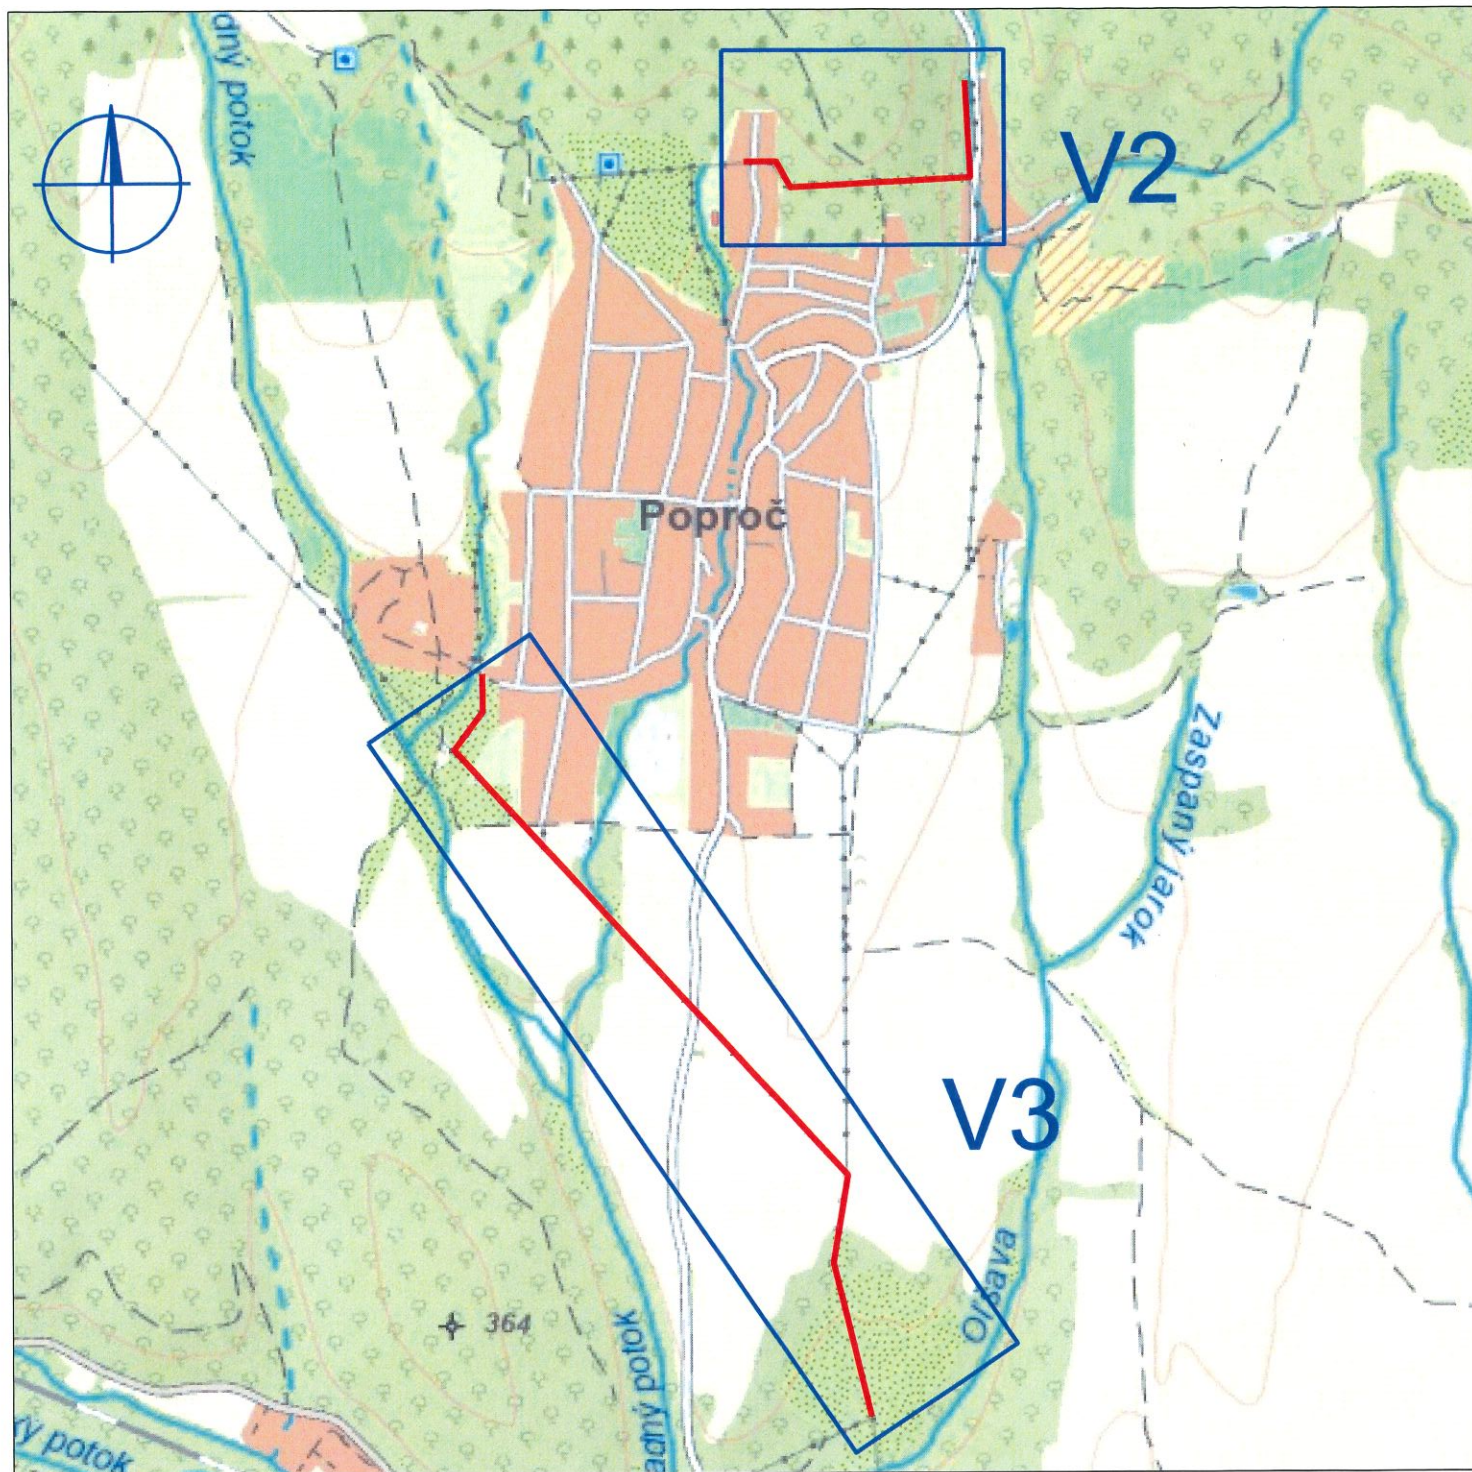

Vypracoval: Ing. Stanislav Počuch	ENERPRO s.r.o.	
Projektant: Ing. Stanislav Počuch		
Investor: Východoslovenská distribučná, a.s.	Čís.zak.: IP13114	
Miesto: Poproč	Stupeň: PDR	
Stavba: V302, V534- Poproč-rekonštrukcia VN vedenia (AF4-OPT)	Dátum: 7/2026	
	Formát: 1xA4	Číslo výkr.:
Objekt:	Mierka: 1:5 000	V1
Obsah: Širšie vzťahy		

LEGENDA

	- projektovaný samonosný optický kábel osadený na existujúce stĺpy VN vedenia
	- existujúce VN vonkajšie vedenie
	- existujúce NN vonkajšie vedenie
	- existujúci podperný bod VN
	- existujúci podperný bod NN
	- projektovaný podperný bod VN (náhrada za pôvodný stĺp)
	- existujúci podperný bod určený na demontáž
	- vzdialenosť projektovaného podperného bodu od demontovaného v metroch
	- existujúca stožiarová trafostanica
JB	- jednoduchý betónový stožiar
DB	- dvojitý betónový stožiar
MR	- mrežový (priehradový) stožiar
A2/A3/A4	- obojstranná konzola na mrežový stožiar
JK	- jednoduchý kotevný záves
DK	- dvojitý kotevný záves
PI	- podperný izolátor
LK	- ľahká konzola
TK	- ťažká konzola
OK	- odbočná konzola
	- výstražná tabuľka
	- zvodice prepätia VN (osadené na stĺpe)
delta	- nosná konzola s usporiadaním vodičov do trojuholníka
	- úsekový odpojovač (osadený na stĺpe)

VN: 3 ~ 22 kV 50 Hz


OCHRANA PRED ÚRAZOM ELEKTRICKÝM PRÚDOM:

BEZPEČNOSTNÉ OPATRENIA VN (STN EN 61936-1, STN EN 50522):

- ochrana pred dotykom živých častí - umiestnením mimo dosahu
- ochrana pred dotykom neživých častí - uzemnením

Vypracoval:	Ing. Stanislav Počuch	ENERPRO s.r.o.	
Projektant:	Ing. Stanislav Počuch		
Investor:	Východoslovenská distribučná, a.s.	Čís.zak.: IP13114	
Miesto:	Poproč	Stupeň: PDR	
Stavba:	V302, V534- Poproč-rekonštrukcia VN vedenia (AF4-OPT)	Dátum: 7/2026	
		Formát: 7xA4	Číslo výkr.: V3
Objekt:		Mierka:	
Obsah:	Situácia, montážny výkres č.2 - Poproč juh	1:2 000	

znovumontáž recloseru,
zrealizovať nové uzemnenie,
osadiť nové dlhšie ovládacie káble,
použiť skruž na betónových základoch

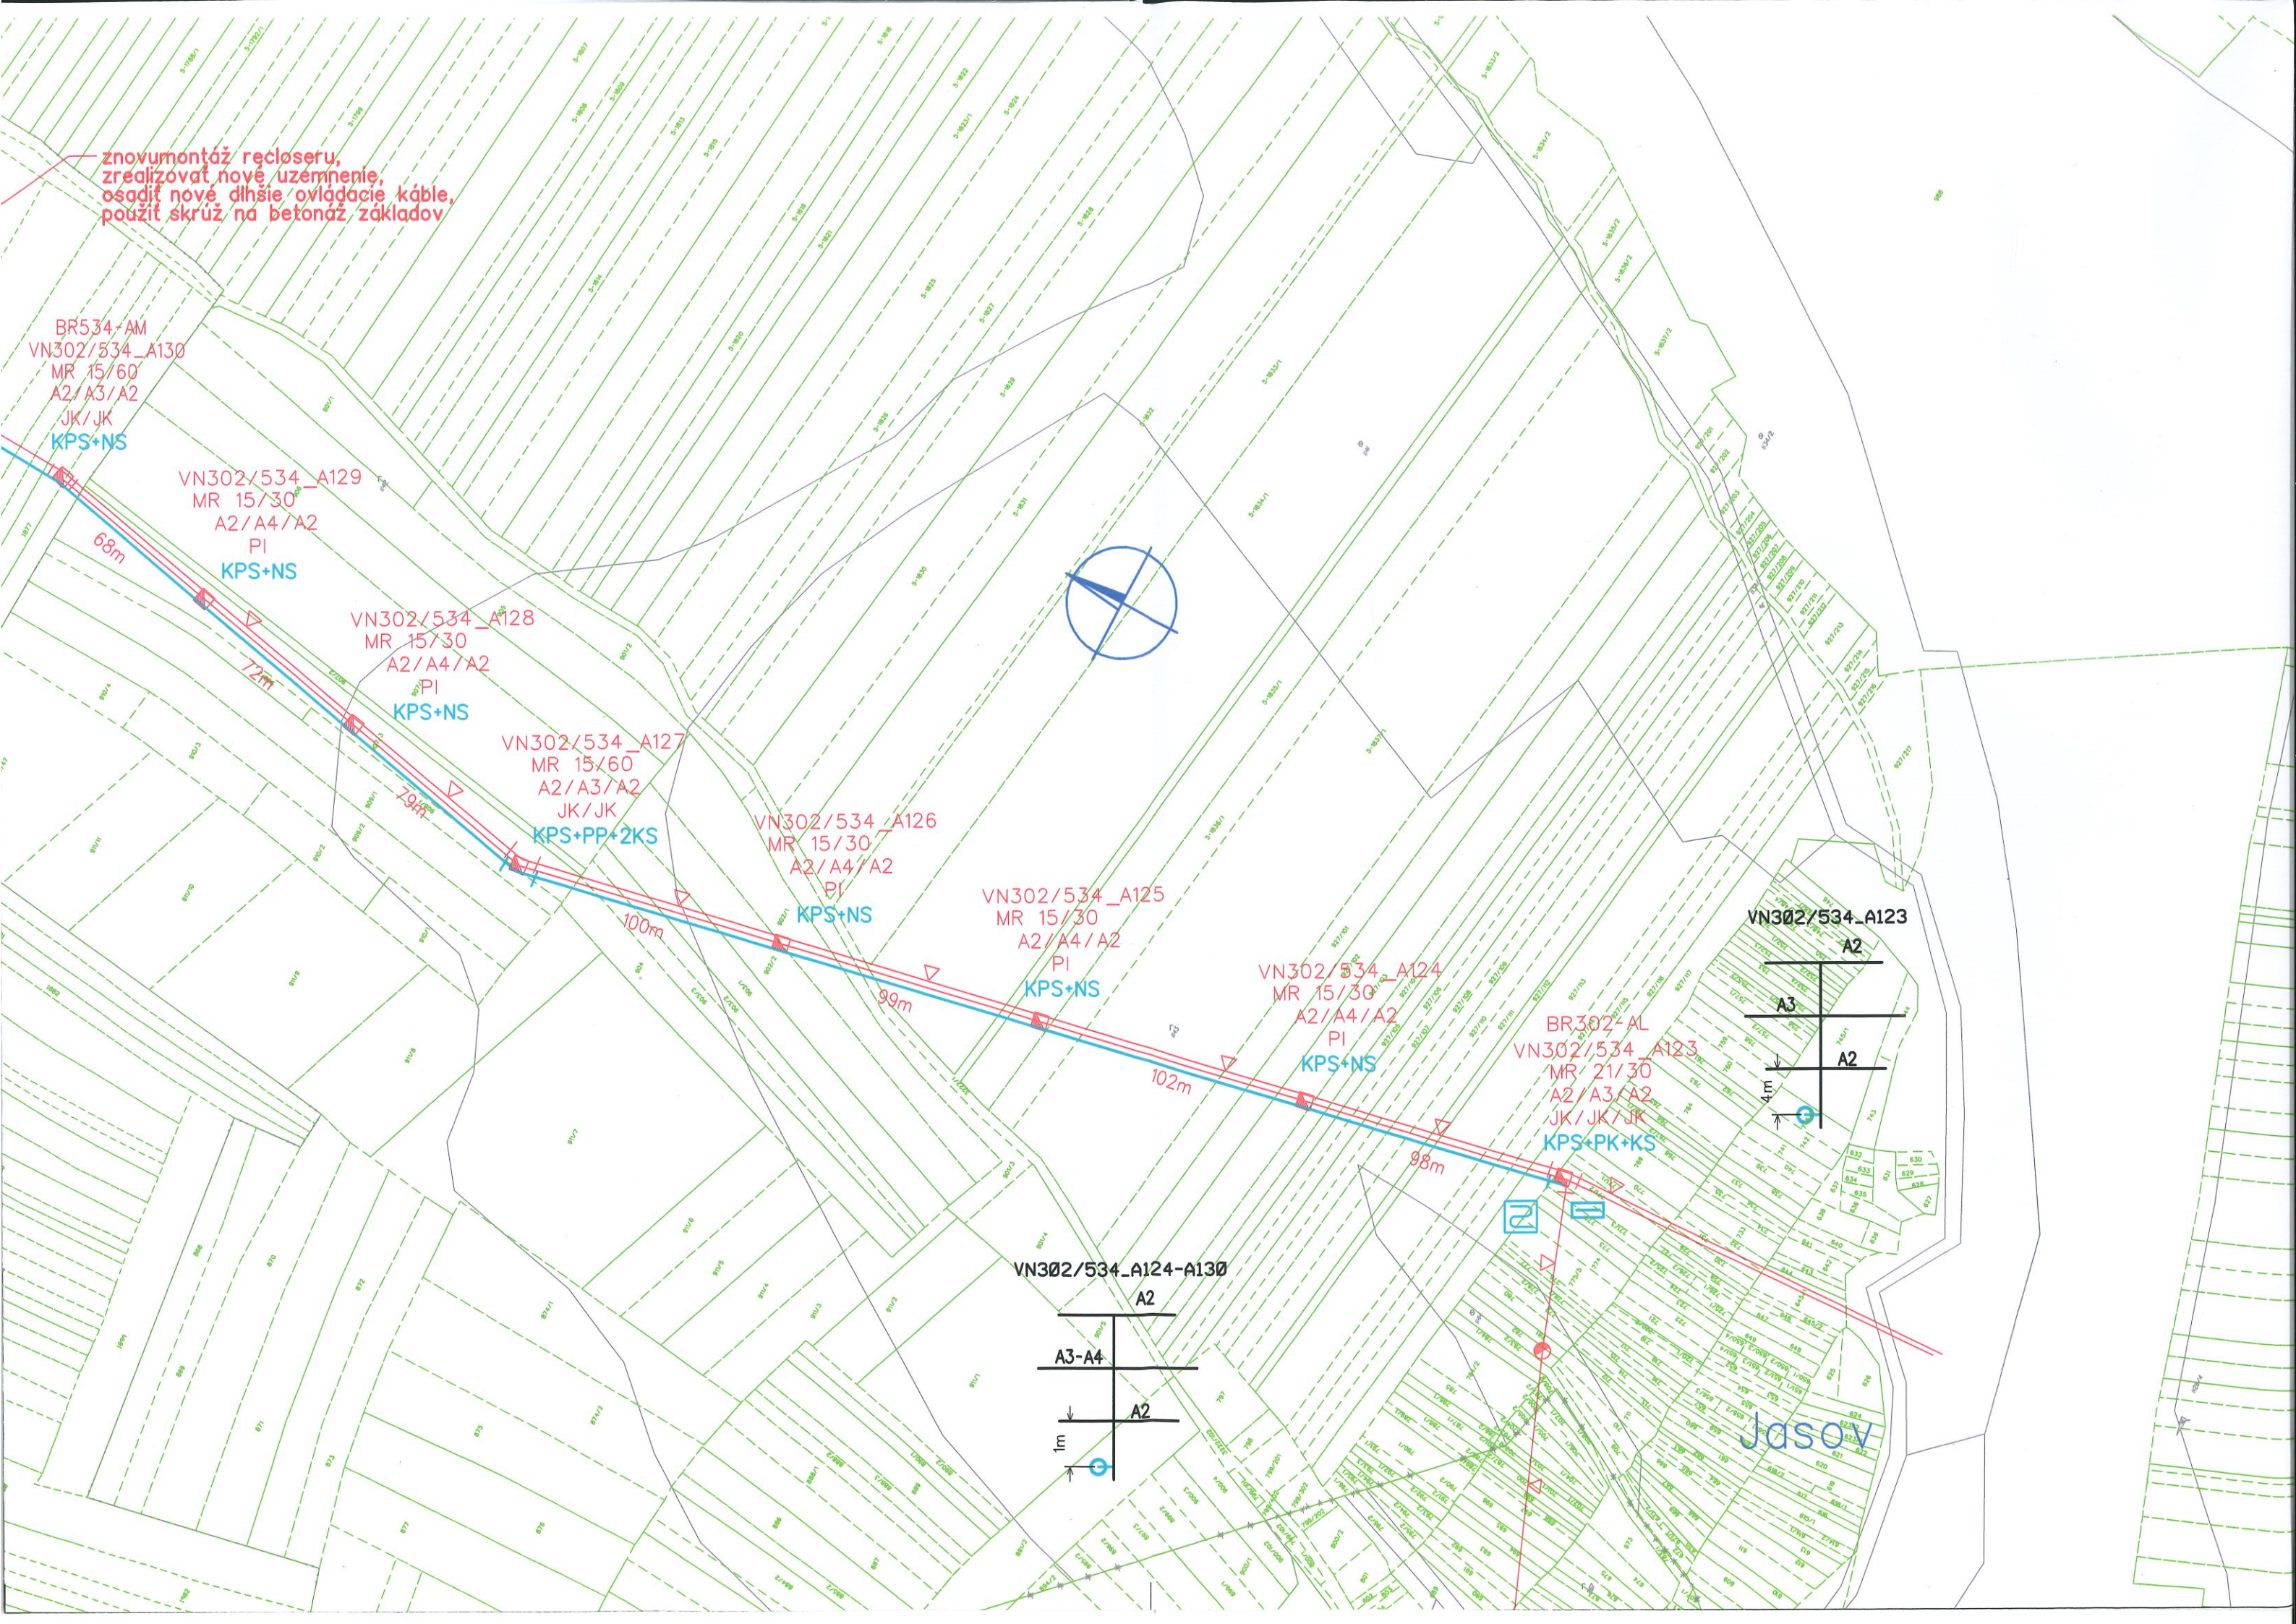

Jasov

Projektovaný samonosný optický kábel umiestnený na existujúce stĺpy VN a NN vedenia
proj. SOK: p.b.č.VN302/534_A123 - p.b.č.INN - LTC ADSS-150 72xSM, 2360m.
Uchytenie SOK pod vodičmi VN.

