
PODROBNÁ SITUÁCIA
M 1:250

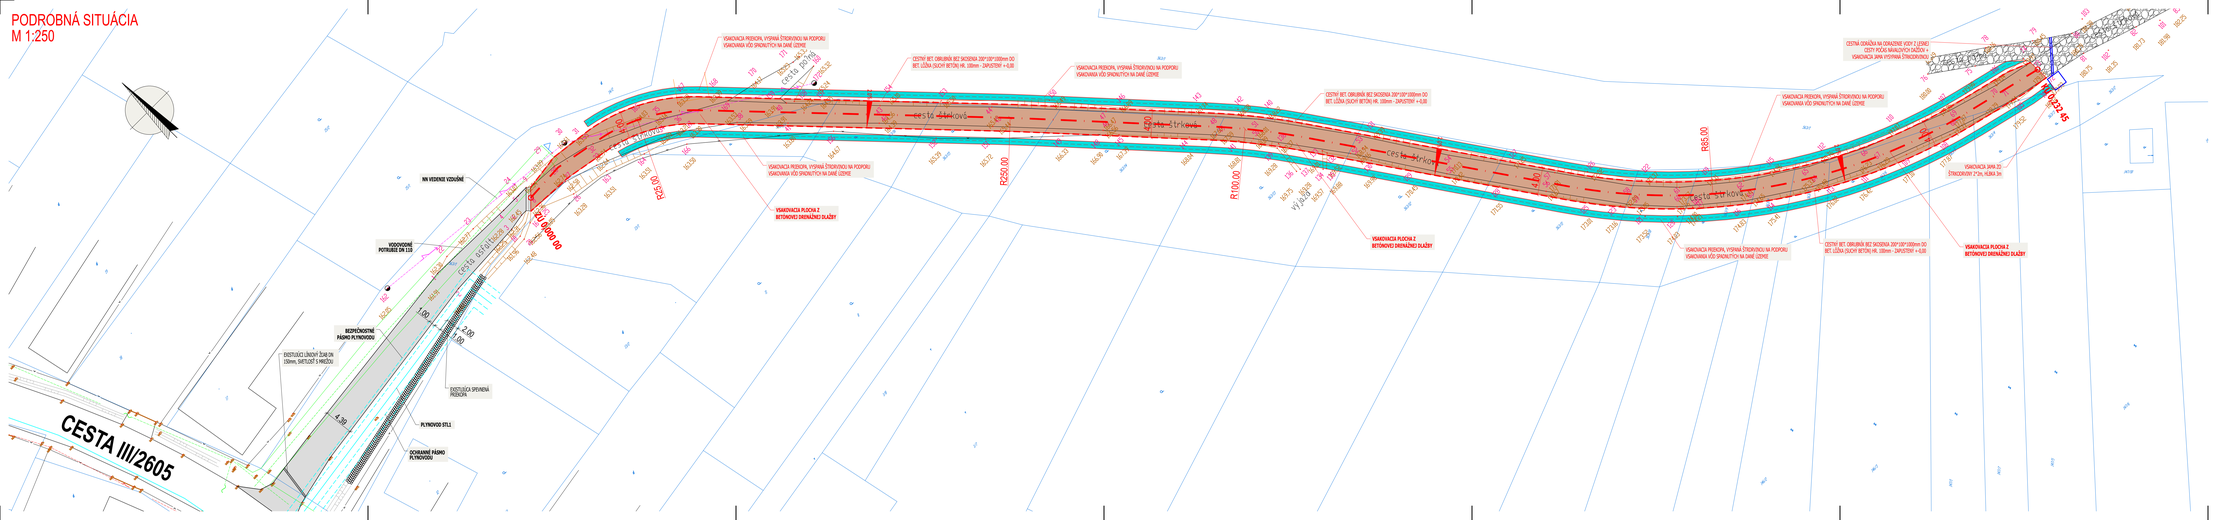

LEGENDA PLÔCH:

	NAVRHOVANÉ SPEVNENÉ PLOCHY - VSAKOVACIA PLOCHA - DRENÁŽNA DLAŽBA HR. 80mm	PLOCHA 821,37m2
	NAVRHOVANÉ SPEVNENÉ PLOCHY - VSAKOVACIA PLOCHA - VSAKOVACIA PRIEKOPA	PLOCHA 435,88m2
	EXISTUJÚCE SPEVNENÉ PLOCHY - KOMUNIKÁCIE A PLOCHY PRE MOTOROVÚ DOPRAVU - MIESTNA KOMUNIKÁCIA	
	EXISTUJÚCE SPEVNENÉ PLOCHY - LESNÁ CESTA	

LEGENDA ČIAR A SYMBOLOV:

- HRANICE POZEMKOV STAV KN-C
- HRANICE POZEMKOV STAV KN-C SO SLUČKOU
- POLOHOPRIESTOVÉ OBMEDZENIE
- NAVRHOVANÝ STAV - SPEVNENÉ PLOCHY, VSAKOVACIE PLOCHY
- NAVRHOVANÁ CESTNÁ ODRÁŽKA NA ODRAZENIE POVRCHOVÝCH VÔD Z LESNEJ CESTY
- NAVRHOVANÁ VSAKOVACIA JAMA ZO ŠTRKODRVINY 2*2*3m

LEGENDA EXIST. SIETÍ:

- EXISTUJÚCE VEDENIE NN VZDUŠNÉ
- EXISTUJÚCE VODOVODNÉ POTRUBIE HD-PE DN110
- EXISTUJÚCE ST1,1 PLYNOVÉ POTRUBIE

Autor návrhu, vedúci projektant:	Ing. Arch. Peter Weslarik		
Zodpovedný projektant časť:	Ing. Peter Vorel	Vypracoval:	Ing. Peter Vorel
Spracovateľ PD:	Tarimex s.r.o., Na Seľanici 1255/27, 010 09 Žilina, info@tarimex.sk, +421 944 182 050		
Objednávateľ PD:	obec Bátorová, 00, Bátorová 88, 991 26 Nemince		
Miesto:	k.ú. Bátorová, okres: Veľký Krtíš, kraj: Banskobystrický		
Investor:	obec Bátorová, 00, Bátorová 88, 991 26 Nemince		

Stavba:

VODOZÁDRŽNÉ OPATRENIA V K.Ú. BÁTOROVÁ p.č. 563/1

Objekt: vodozádržné opatrenia

Časť: | Doplnok č.: | Zmena č.:

Názov výkresu: PODROBNÁ Ssituácia

TARIMEXs.r.o.
Na Seľanici 1255/27
010 09 Žilina
tel.:+421 944 182 050
otvk.info@tarimex.sk

Profesia:	inžinierske stavby
Stupeň PD	DSZ
Dátum	04/2025
Formát	7xA4
Mierka	1:250
Čísl. výkresu	C-02