



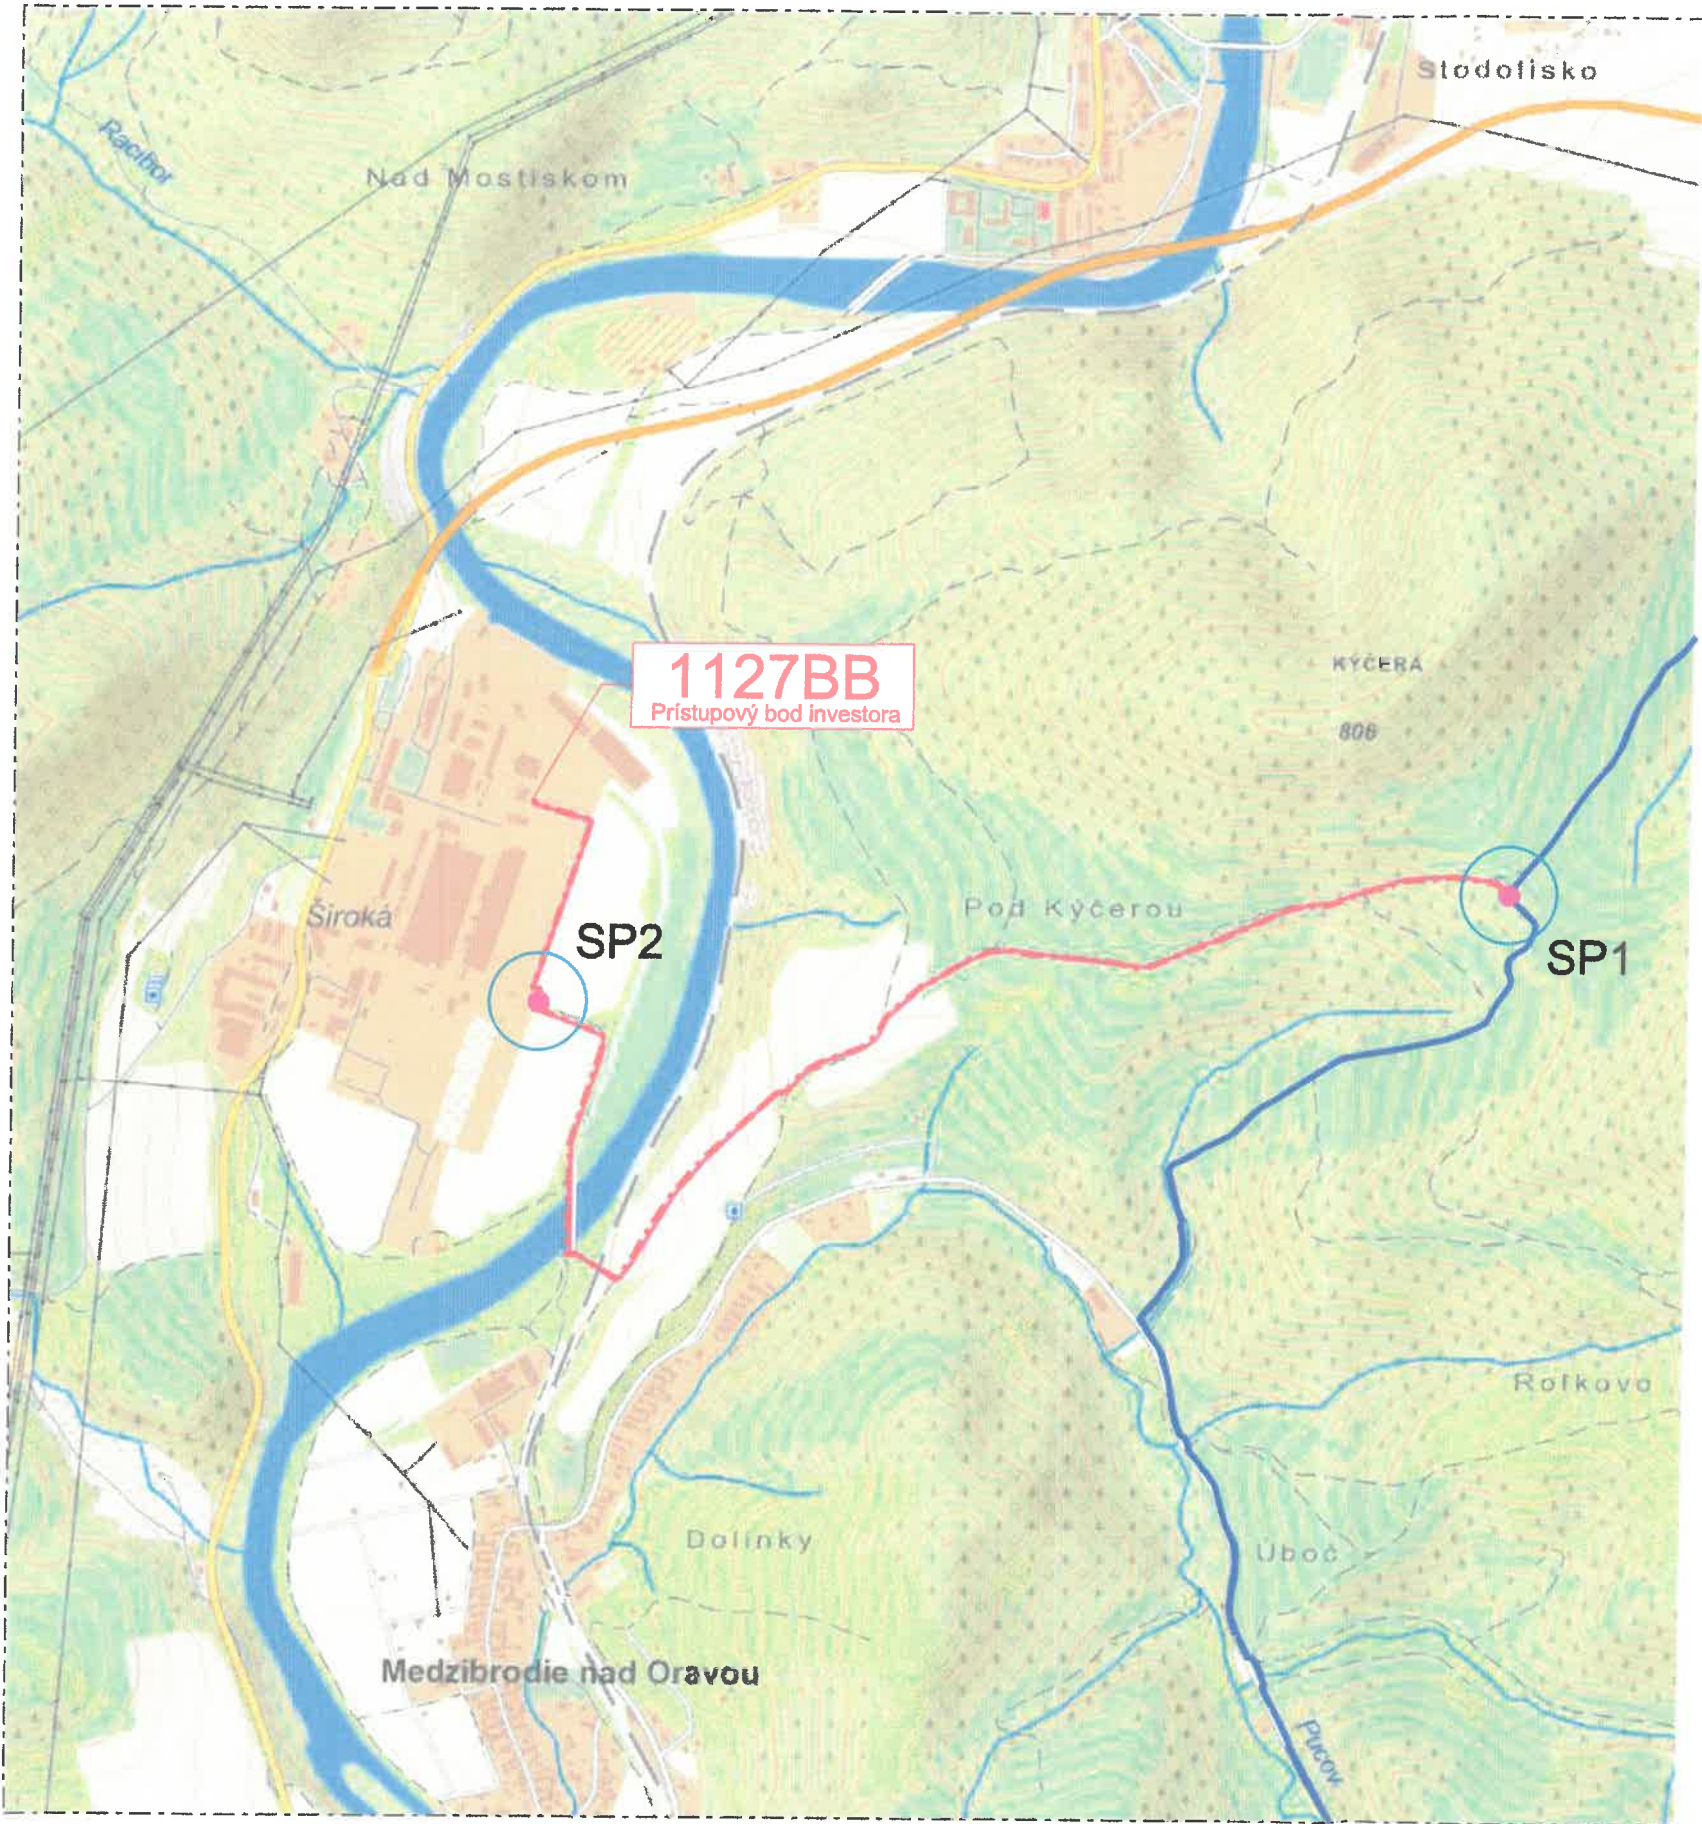

KLAD LISTOV:

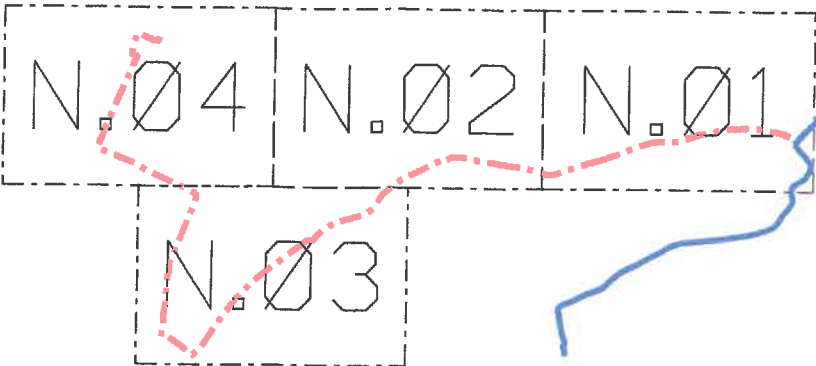

LEGENDA:

- Navrhovaná trasa
- Existujúca trasa
- Zemná šachta
- Pasívna spojka
- Sajt investora
- Neradené pretláčanie
- Riadené pretláčanie
- Rozkopávka spevnenej plochy
- Chránička na telese železničného mosta
- Hranica katastrálnych území
- Trať ŽSR
- Slovak Telekom - nezamerané
- Slovak Telekom - zamerané
- Diaľkové vedenie (ŽSR)
- SITEL



POZNÁMKA:

Všetky inžinierske siete sú zakreslené informatívne!
Pred začatím výkopových prác je potrebné ich presné vytýčenie.
Pri ich súbahu a križovaní dodržať STN 730005.

Kreslil :	Ing. T. Bradáč		 Južná trieda 68, 040 01 Košice	
Vypracoval :	Ing. T. Bradáč			
Kontroloval :	Ing. M. Hažlinský			
Zod.projektant :	Ing. T. Bradáč			
Názov akcie :			Dátum : Október 2023	
F2BTS_Oravský Podzámok_1127BB			Stupeň : ÚR	Mierka : SCH
Obsah : Mapa širších vzťahov, Klad listov			Formát : 2 A4	č.výkresu : 01
Investor : Orange Slovensko, a.s., Metodova 8, 821 08 BA			č.zakázky :	