

## Obec Sady nad Torysou

Číslo: 88/24-ST/Se

dňa 19.2.2024

### OZNÁMENIE

o začatí územného konania podľa § 36 ods. 4 zákona č. 50/1976 Zb. o územnom plánovaní a stavebnom poriadku /stavebný zákon/ v znení neskorších predpisov a ustanovení vyhlášky č. 453/2000 Z.z. ktorou sa vykonávajú niektoré ustanovenia stavebného zákona

### verejnou vyhláškou.

Na návrh obce Košická Polianka, podaný dňa 9.2.2024 na Obci Sady nad Torysou, určenej Okresným úradom ako príslušný stavebný úrad podľa § 117 a § 119 ods. 3/ zákona č. 50/1976 Zb. o územnom plánovaní a stavebnom poriadku /stavebný zákon/ v znení neskorších predpisov bolo začaté územné konanie o umiestnení líniovej stavby „dobudovanie miestnych komunikácií v obci Košická Polianka“ SO 01 cesta Za záhradami, SO 02 cesta IBV Rigomedze, SO 03 cesta IBV Kutkafej v kat. úz. Košická Polianka tak, ako je zakreslené v situačnom výkrese.

Na prerokovanie návrhu Obec Sady nad Torysou

ústne konanie spojené s miestnym zisťovaním na deň

so stretnutím na Obecnom úrade

**nariad'uje**

**7.3.2024 o 12:00 hod**

**v Košickej Polianke**

Účastníci územného konania môžu svoje námietky a pripomienky návrhu uplatniť najneskôr pri ústnom konaní, inak sa na ne neprihliadne. V rovnakej lehote oznámia svoje stanoviská dotknuté orgány štátnej správy. Ak dotknutý orgán štátnej správy v určenej lehote neoznámia svoje stanovisko k navrhovanej stavbe, predpokladá sa, že so stavbou z hľadiska ním sledovaných záujmov súhlasí. V odvolacom konaní sa neprihliada na námietky a pripomienky, ktoré neboli uplatnené v prvostupňovom konaní v určenej lehote, hoci uplatnené mohli byť ( § 42 ods. 4 stavebného zákona). Do podkladov rozhodnutia je možné nahliadnuť pred ústnym konaním na Spoločnom obecnom úrade Beniakovce so sídlom v Košiciach, Kmeťova 20, v dňoch pondelok, streda a pri ústnom konaní. Ak sa niektorý z účastníkov konania nechá v konaní zastupovať, musí jeho zástupca predložiť písomnú plnú moc s overeným podpisom toho účastníka konania, ktorý sa nechá zastupovať.

Toto oznámenie má povahu verejnej vyhlášky podľa § 36 ods. 4 zákona č. 50/1976 Zb. o územnom plánovaní a stavebnom poriadku /stavebný zákon/ v znení neskorších predpisov a o zmene a doplnení niektorých zákonov a musí byť vyvesené po dobu 15 dní na úradnej tabuli obce spolu so situačným návrhom stavby.

Príloha: situácia umiestnenia navrhovanej stavby

Spoločný obecny úrad  
Beniakovce  
Kmeťova 20  
040 01 Košice  
-8-

Iveta Tomková  
starostka obce

Vyvesené dňa: 22.2.2024

Zvesené dňa: 8.3.2024

Pečiatka, podpis:



Doručí sa:

*účastníkom konania (určeným v zmysle § 34 stavebného zákona) formou verejnej vyhlášky vyvesenej na úradnej tabuli obce Sady nad Torysou a dočasnej úradnej tabuli obce Košická Polianka*

Verejná vyhláška musí byť vyvesená po dobu 15 dní na úradnej tabuli v obci Sady nad Torysou a dočasnej úradnej tabuli obce Košická Polianka. Obec uverejní písomnosť súčasne iným spôsobom v mieste obvyklým. Posledný deň tejto lehoty je dňom doručenia.



1. Obec Košická Polianka zastúpená starostkou
2. Okresný úrad Košice okolie, odb. SoŽP, Hroncova 13, Košice
3. Okresný úrad Košice okolie, PaL odb. , Hroncova 13, Košice
4. Okresný úrad Košice okolie, odb. KRACO, Hroncova č. 13, Košice
5. Regionálny úrad verejného zdravotníctva v Košiciach, Ipeľská č. 1 Košice
6. OR HaZZ Košice okolie, Rožňavská 25, Moldava n/B
7. SPP Distribúcia a.s., Mlynské Nivy 44/B, Bratislava
8. VSD a.s. Košice, Mlynská 31, Košice
9. ST a.s. RCSI Košice, Poľská 4, Košice
10. VVS a.s. Košice, Komenského 50, Košice
11. Orange Slovensko a.s., Metodova 8, Bratislava
12. Telefónica O2 Slovakia, s.r.o., Einsteinova 24, Bratislava
13. Archeologický ústav SAV Nitra, VPS Hrnčiarska 13, Košice
14. Slovenský pozemkový fond, RO Košice, Letná č. 27 Košice
15. SVP š.p. OZ PHaB Ďumbierska č. 14 Košice

Vybavuje: Spoločný obecný úrad Beniakovce so sídlom v Košiciach, Kmeťova 20, Košice  
Ing. Sepešiová, telefón: 798 0822, stavebny.urad@azet.sk





- stav podľa registra CKN
- rozhranie plôch
- terénna hrana
- strom
- trávnatý porast
- asfaltová vozovka
- štrková krajnica

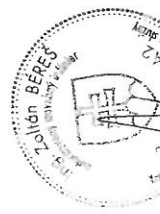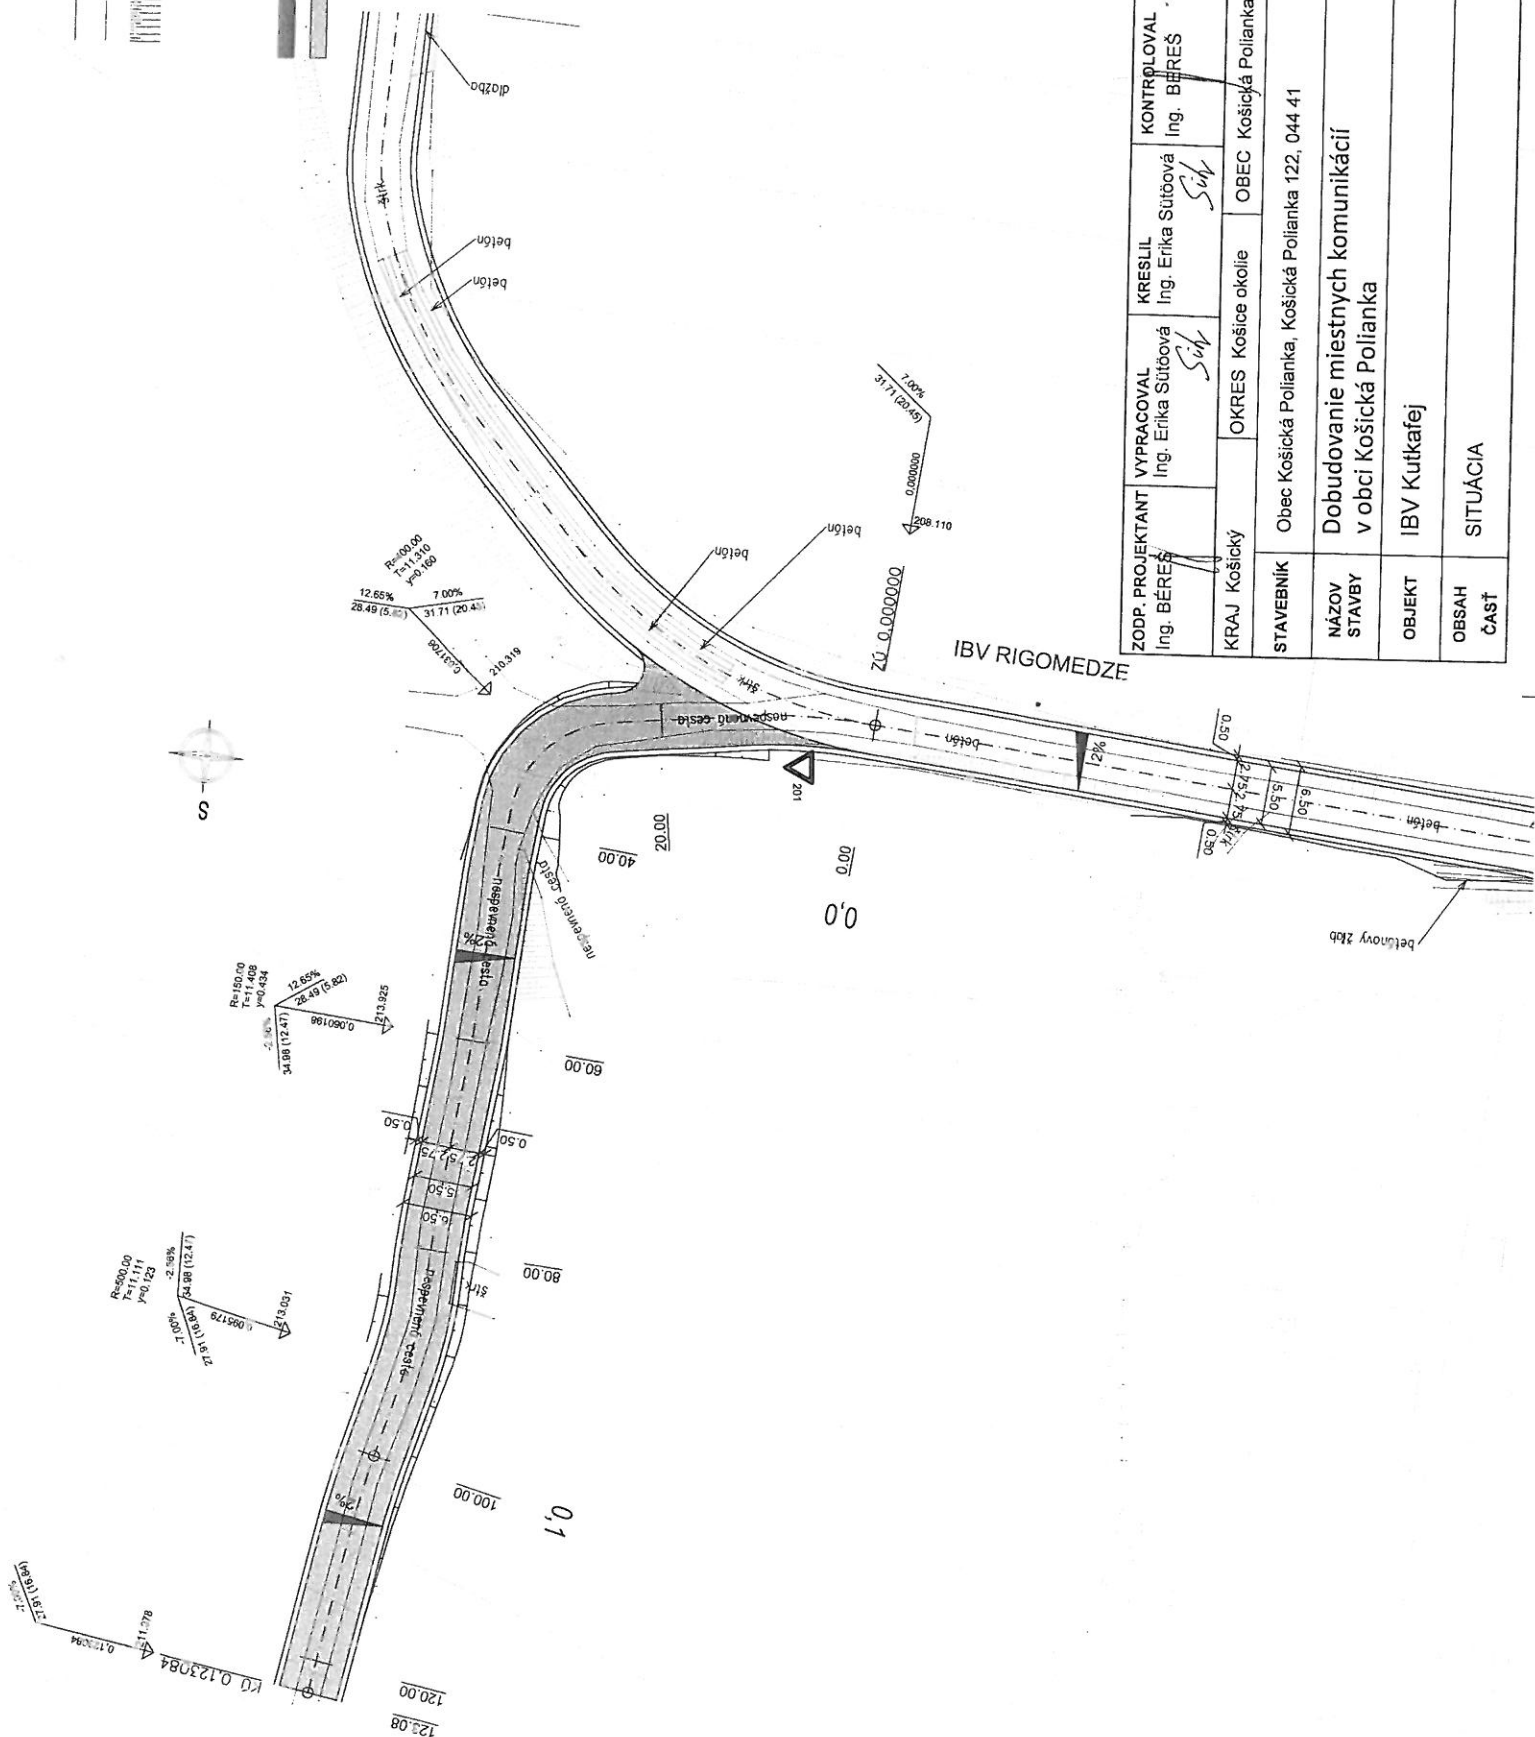

|                                                                              |  |                                  |  |                               |                           |                                                                                        |                  |
|------------------------------------------------------------------------------|--|----------------------------------|--|-------------------------------|---------------------------|----------------------------------------------------------------------------------------|------------------|
| ZODP. PROJEKTANT<br>Ing. BEREŠ                                               |  | VYPRACOVAL<br>Ing. Erika Sütöová |  | KRESLIL<br>Ing. Erika Sütöová | KONTROLOVAL<br>Ing. BEREŠ | <b>ÚDI KOŠICE s.r.o.</b><br>Útvar dopravného inžinierstva<br>Hlinkova 39, tel. 6334038 |                  |
| KRAJ Košický                                                                 |  | OKRES Košice okolie              |  | OBEC Košická Polianka         |                           |                                                                                        |                  |
| STAVEBNÍK<br>Obec Košická Polianka, Košická Polianka 122, 044 41             |  |                                  |  |                               |                           |                                                                                        | FORMÁT<br>2 A4   |
| NÁZOV STAVBY<br>Dobudovanie miestnych komunikácií<br>v obci Košická Polianka |  |                                  |  |                               |                           |                                                                                        | DÁTUM<br>09/2023 |
| OBJEKT<br>IBV Kutkafej                                                       |  |                                  |  |                               |                           |                                                                                        | STUPEN<br>DSPRS  |
| OBSAH ČASŤ<br>SITUÁCIA                                                       |  |                                  |  |                               |                           | ČÍSLO ZÁKAZKY                                                                          |                  |
|                                                                              |  |                                  |  |                               |                           | ARCH. ČÍSLO<br>Č. KÓPIE                                                                |                  |
|                                                                              |  |                                  |  |                               |                           | MIERKA<br><b>1:500</b>                                                                 |                  |
|                                                                              |  |                                  |  |                               |                           | ČÍSLO VÝKRESU<br><b>2</b>                                                              |                  |



