

MVM, s.r.o., Veľká Okružná 18, 010 01 Žilina

Obec Hričovské Podhradie

Hričovské Podhradie 98  
013 41 Hričovské Podhradie

V Žiline, dňa 03.06.2024

### OZNÁMENIE O ZAČATÍ STAVBY

**Bytča – Komplexná rekonštrukcia vedenia 110 kV č. 7701  
TR Hričov – TR Bytča**

Na základe prerokovaného vstupu na pozemky a prístupové cesty v rámci projektovej prípravy horeuvedenej stavby Vám týmto listom oznamujeme začatie prác v celom úseku stavby TR Hričov až TR Bytča.

**Zhotoviteľom prác je spoločnosť**

ELSPOL-SK, s.r.o., Miestneho priemyslu 1085, 029 01 Námestovo, IČO: 36433721

Zodpovedná osoba za zhotoviteľa:

Ing. Karol Stahoň, mobil: +421915820028

Dátum začatia stavebných prác: 01.07.2024

S pozdravom,

MVM, s.r.o.  
Veľká Okružná 18  
010 01 Žilina  
IČO: 36433721, IČ DPH: SK2020107947

Ing. Martin Marko  
konateľ

OBE CNÝ ÚRAD Hričovské Podhradie	
Dátum dňa:	5.6.2024
Podpis:	128/2024
Prílohy:	5

OBECNÝ ÚRAD Hričovské Podhradie	
Dátum dňa: 5.6.2024	Režijný úrad prílohy:
Podľa čísla: 128/2024	Prílohy: 1
Prílohy:	

Obec Hričovské Podhradie

Hričovské Podhradie 98  
013 41 Hričovské Podhradie

Naša značka: 4/SSD/VV/2024

Dátum 29.05.2024

**Vec: Žiadosť o vyvesenie oznamu o rekonštrukcii vonkajšieho elektrického vedenia verejnou vyhláškou pre stavbu „Bytča – Komplexná rekonštrukcia vedenia 110 kV č. 7701 TR Hričov – TR Bytča“**

Spoločnosť Stredoslovenská distribučná, a.s., Pri Rajčianke 2927/8, 010 47 Žilina (ďalej len „SSD“) ako majiteľ a prevádzkovateľ existujúceho elektrického 110kV vedenia č. V7701 v úseku TR Hričov – TR Bytča, plánuje komplexnú rekonštrukciu predmetného vedenia. Predmetná líniová stavba prechádza okresom **Žilina**, kú Horný Hričov, Žilinská Lehota, Dolný Hričov, Hričovské Podhradie a **okresom Bytča**, kú Hlboké nad Váhom, Hrabové, Predmier.

Spoločnosť VUJE, a.s. v zastúpení a splnomocnení spoločnosťou SSD, a.s. spracúva projektovú dokumentáciu pre realizáciu stavby. MVM, s.r.o. v zastúpení a splnomocnení spoločnosťou VUJE, a.s. vybavuje niektoré vyjadrenia a povolenia pre budúceho zhotoviteľa stavby ELSPOL-SK, s.r.o.

Informácie o stavbe:

Miesto stavby: Trasa existujúceho 110kV vedenia č. V7701  
Kraj: Žilinský  
Okresy: Žilina, Bytča  
Katastrálne územia: Horný Hričov, Žilinská Lehota, Dolný Hričov, Hričovské Podhradie, Hlboké nad Váhom, Hrabové, Predmier  
Prevádzkovateľ vedenia: Stredoslovenská distribučná, a.s.,  
Pri Rajčianke 2927/8, 010 47 Žilina  
Projektant stavby: VUJE, a. s., Okružná 5, 918 64 Trnava  
Zhotoviteľ stavby: ELSPOL-SK, s.r.o., Miestneho priemyslu 1085, 029 01 Námestovo  
Termín a dĺžka stavby: r. 7/2024 – r. 6/2025

Hlavným cieľom tejto stavby je zvýšenie bezpečnosti samotného vedenia smerom na okolie a zvýšenie spoľahlivej prevádzky, a taktiež zvýšenie prúdovej zaťažiteľnosti. Rekonštrukciou vedenia sa zvýši kvalita dodávky elektrickej energie v danej distribučnej oblasti, zvýši sa aj spoľahlivosť a kapacita optických trás.

V rámci stavby na vedení prebehne v katastrálnom území Hričovské Podhradie, rekonštrukcia vedenia v úseku vedenia **p.b.č. 23 až p.b.č.24**,

Popis činností na predmetnom úseku:

- demontáž existujúceho 1x 110 kV vedenia (základy, stožiare, vodiče, izolátorové závesy, ZL),
- stavba nových podperných bodov 2x 110 kV vedenia (priehradové skrutkované žiarovo pozinkované ocelové stožiare a betónové základy),
- montáž nových izolátorových závesov (v nosných svorkách použiť ochranné špirály),
- montáž ochrán proti biologickému znečisteniu na všetkých stožiaroch (zábrany proti sadaniu vtákov),
- montáž nového KZL (vrátane spojovacích krabíc),

Strana 1 / 2

Adresa: **MVM, s.r.o.**  
Veľká okružná 18  
010 01 Žilina  
SLOVENSKOIČO: 36409383  
IČ DPH: SK2020107947  
Obchodný register  
OS v Žiline, Oddiel: Sro,  
Vložka č.13982/L zo dňa 13.02.2003BANKOVÉ SPOJENIE:  
Tatru Banka, a.s.  
č.ú. 262 7864 143 / 1100Tel.: +421-(0)41-7232315  
E-mail:mvmsro@gmail.com

- montáž nových fázových vodičov (FV),

V rámci stavby môže dôjsť k potrebe výrubu prípadných porastov z dôvodu prístupu a umiestnenia mechanizmov v blízkosti vedenia.

Rekonštrukcia bude prebiehať v ochrannom pásme existujúceho vedenia. Ochranné pásmo vedenia a trasa vedenia zostanú nezmenené. Dotknuté pozemky pre potreby prístupu sú v okolí stožiarov a pod prístupovými cestami.

**Týmto Vás žiadame o vyvesenie oznamu verejnou vyhláškou podľa § 11, ods. 3 zákona č. 251/2012 Z.z. o energetike a o zmene a doplnení niektorých zákonov, t.j. oznámenie prác na energetickom zariadení v prípade veľkého počtu vlastníkov.**

**Toto Oznámenie je splnením oznamovacej povinnosti prevádzkovateľa distribučnej sústavy podľa ust. § 11 ods. 2 zák. č. 251/2012 Z.z. V prípade neumožnenia vstupu podľa tohto Oznámenia, berie vlastník (užívateľ) nehnuteľnosti na vedomie právne dôsledky zodpovednosti za škodu spôsobenú haváriou alebo poruchou elektro-energetického zariadenia umiestneného na jeho nehnuteľnosti.**

Daná stavba spĺňa všetky náležitosti § 56 g) zákona č. 50/1976 Zb. (stavebný zákon), t.j. stavebné povolenie ani ohlásenie sa nevyžaduje pri stavebných úpravách elektrických vedení bez obmedzenia napätia, pokiaľ sa nemení ich trasa.

**Zhotoviteľ v dostatočnom predstihu kontaktuje konkrétnych užívateľov, resp. majiteľov pozemkov pre upresnenie podmienok vstupu na dotknuté pozemky.**

V prílohe uvádzame zoznam dotknutých parciel v katastrálnom území Hričovské Podhradie.

V prípade pripomienok a otázok pre upresnenie budúcich realizovaných činností na vedení kontaktujte Ing. Pavol Marko, na telefónnom čísle 041/72 32 315, prípadne e-mailom na [mvmstro@gmail.com](mailto:mvmstro@gmail.com)

S pozdravom



**MVM, s.r.o.**  
Veľká okružná 18  
010 01 Žilina  
IČO: 36409383, IČ DPH: SK2020107947

Ing. Martin Marko  
konateľ spoločnosti

Prílohy:

1. Zoznam dotknutých parciel
2. Situačná mapa 1:10 000
3. Katastrálna mapa 1:2000
4. Splnomocnenie zo dňa 28.4.2021 a zo dňa 16.8.2021


Zoznam parciel v ochrannom pásme vedenia - identifikačný elaborát  
**Bytča – Komplexná rekonštrukcia vedenia 110 kV**  
**č. 7701 TR Hričov – TR Bytča**



**2. časť stavby (p.b.č. 22 - p.b.č. 50)**  
 k.ú. Hričovské Podhradie

č.	Stožiar/O chr.pásmo	k.ú	KN-C	KN-E	LV	Umiestnenie pozemku:	Druh pozemku "KN-C"
263	OP	Hričovské Podhradie	381/3	-	nezaložený	Pozemok je umiestnený mimo zastavaného územia obce	Trvalý trávny porast
264	OP	Hričovské Podhradie	381/3	619/26	126	Pozemok je umiestnený mimo zastavaného územia obce	Trvalý trávny porast
265	OP	Hričovské Podhradie	381/3	619/25	415	Pozemok je umiestnený mimo zastavaného územia obce	Trvalý trávny porast
266	OP	Hričovské Podhradie	381/3	619/24	29	Pozemok je umiestnený mimo zastavaného územia obce	Trvalý trávny porast
267	OP	Hričovské Podhradie	381/4	-	200	Pozemok je umiestnený mimo zastavaného územia obce	Trvalý trávny porast
268	OP	Hričovské Podhradie	382/2	-	200	Pozemok je umiestnený mimo zastavaného územia obce	Zastavaná plocha a nádvorie
269	OP	Hričovské Podhradie	383/3	-	200	Pozemok je umiestnený mimo zastavaného územia obce	Trvalý trávny porast
270	OP	Hričovské Podhradie	55/1	-	249	Pozemok je umiestnený mimo zastavaného územia obce	Trvalý trávny porast
271	OP	Hričovské Podhradie	54/1	-	244	Pozemok je umiestnený v zastavanom území obce	Orná pôda
272	OP	Hričovské Podhradie	53	-	227	Pozemok je umiestnený v zastavanom území obce	Záhrada
273	OP	Hričovské Podhradie	52	-	227	Pozemok je umiestnený v zastavanom území obce	Zastavaná plocha a nádvorie
274	OP	Hričovské Podhradie	51	-	200	Pozemok je umiestnený v zastavanom území obce	Zastavaná plocha a nádvorie
275	OP	Hričovské Podhradie	50	619/7	404	Pozemok je umiestnený v zastavanom území obce	Zastavaná plocha a nádvorie
276	OP	Hričovské Podhradie	30/1	619/29	386	Pozemok je umiestnený v zastavanom území obce	Zastavaná plocha a nádvorie
277	OP	Hričovské Podhradie	49	-	167	Pozemok je umiestnený v zastavanom území obce	Záhrada
278	OP	Hričovské Podhradie	47/3	-	417	Pozemok je umiestnený v zastavanom území obce	Zastavaná plocha a nádvorie
279	OP	Hričovské Podhradie	47/1	-	417	Pozemok je umiestnený v zastavanom území obce	Zastavaná plocha a nádvorie
280	OP	Hričovské Podhradie	47/4	-	25	Pozemok je umiestnený v zastavanom území obce	Zastavaná plocha a nádvorie
281	OP	Hričovské Podhradie	47/5	-	25	Pozemok je umiestnený v zastavanom území obce	Zastavaná plocha a nádvorie
282	OP	Hričovské Podhradie	48/1	-	25	Pozemok je umiestnený v zastavanom území obce	Záhrada
283	OP	Hričovské Podhradie	48/2	-	25	Pozemok je umiestnený v zastavanom území obce	Záhrada
284	OP	Hričovské Podhradie	30/1	621	368	Pozemok je umiestnený v zastavanom území obce	Zastavaná plocha a nádvorie
285	OP	Hričovské Podhradie	150/1	621	368	Pozemok je umiestnený v zastavanom území obce	Vodná plocha
286	OP	Hričovské Podhradie	379	-	19	Pozemok je umiestnený v zastavanom území obce	Zastavaná plocha a nádvorie
287	OP	Hričovské Podhradie	380	-	19	Pozemok je umiestnený v zastavanom území obce	Záhrada
288	OP	Hričovské Podhradie	381/1	604/8	27	Pozemok je umiestnený v zastavanom území obce	Zastavaná plocha a nádvorie
289	OP	Hričovské Podhradie	313	-	27	Pozemok je umiestnený v zastavanom území obce	Zastavaná plocha a nádvorie
290	OP	Hričovské Podhradie	306/2	-	582	Pozemok je umiestnený v zastavanom území obce	Orná pôda
291	OP	Hričovské Podhradie	306/1	-	582	Pozemok je umiestnený v zastavanom území obce	Orná pôda
292	OP	Hričovské Podhradie	311	-	3	Pozemok je umiestnený v zastavanom území obce	Zastavaná plocha a nádvorie
293	OP	Hričovské Podhradie	307/3	-	582	Pozemok je umiestnený v zastavanom území obce	Orná pôda
294	OP	Hričovské Podhradie	307/2	-	582	Pozemok je umiestnený v zastavanom území obce	Orná pôda
295	OP	Hričovské Podhradie	307/1	-	582	Pozemok je umiestnený v zastavanom území obce	Orná pôda
296	OP	Hričovské Podhradie	308/3	-	582	Pozemok je umiestnený v zastavanom území obce	Orná pôda
297	OP	Hričovské Podhradie	308/2	-	582	Pozemok je umiestnený v zastavanom území obce	Orná pôda
298	OP	Hričovské Podhradie	308/1	-	582	Pozemok je umiestnený v zastavanom území obce	Orná pôda
299	OP	Hričovské Podhradie	312/5	-	3	Pozemok je umiestnený v zastavanom území obce	Záhrada
300	OP	Hričovské Podhradie	309/3	-	582	Pozemok je umiestnený v zastavanom území obce	Orná pôda
301	OP	Hričovské Podhradie	309/2	-	582	Pozemok je umiestnený v zastavanom území obce	Orná pôda
302	OP	Hričovské Podhradie	309/1	-	582	Pozemok je umiestnený v zastavanom území obce	Orná pôda
303	OP	Hričovské Podhradie	312/3	-	150	Pozemok je umiestnený v zastavanom území obce	Záhrada
304	OP	Hričovské Podhradie	304/2	-	6	Pozemok je umiestnený v zastavanom území obce	Orná pôda
305	OP	Hričovské Podhradie	310/3	-	582	Pozemok je umiestnený v zastavanom území obce	Orná pôda
306	OP	Hričovské Podhradie	310/2	-	582	Pozemok je umiestnený v zastavanom území obce	Orná pôda
307	OP	Hričovské Podhradie	310/1	-	582	Pozemok je umiestnený v zastavanom území obce	Orná pôda
308	OP	Hričovské Podhradie	303/3	-	207	Pozemok je umiestnený v zastavanom území obce	Záhrada
309	OP	Hričovské Podhradie	303/1	-	207	Pozemok je umiestnený v zastavanom území obce	Záhrada

310	OP	Hričovské Podhradie	301	-	nezaložený	Pozemok je umiestnený v zastavanom území obce	Trvalý trávny porast
311	OP	Hričovské Podhradie	287/2	-	200	Pozemok je umiestnený v zastavanom území obce	Zastavaná plocha a nádvorie
312	OP	Hričovské Podhradie	303/2	-	207	Pozemok je umiestnený v zastavanom území obce	Záhrada
313	OP	Hričovské Podhradie	286/2	604/13	368	Pozemok je umiestnený v zastavanom území obce	Zastavaná plocha a nádvorie
314	OP	Hričovské Podhradie	286/2	531/37	368	Pozemok je umiestnený v zastavanom území obce	Zastavaná plocha a nádvorie
315	OP	Hričovské Podhradie	494/6	-	200	Pozemok je umiestnený mimo zastavaného územia obce	Orná pôda
316	OP	Hričovské Podhradie	494/5	604/10	386	Pozemok je umiestnený mimo zastavaného územia obce	Orná pôda
317	OP	Hričovské Podhradie	494/4	-	200	Pozemok je umiestnený mimo zastavaného územia obce	Orná pôda
318	OP	Hričovské Podhradie	284	-	200	Pozemok je umiestnený v zastavanom území obce	Zastavaná plocha a nádvorie
319	OP	Hričovské Podhradie	285	-	200	Pozemok je umiestnený v zastavanom území obce	Trvalý trávny porast
320	OP	Hričovské Podhradie	286/2	651/1	368	Pozemok je umiestnený v zastavanom území obce	Zastavaná plocha a nádvorie
321	OP	Hričovské Podhradie	280/3	631	368	Pozemok je umiestnený v zastavanom území obce	Zastavaná plocha a nádvorie
322	OP	Hričovské Podhradie	280/2	631	368	Pozemok je umiestnený v zastavanom území obce	Zastavaná plocha a nádvorie
323	OP	Hričovské Podhradie	279	-	156	Pozemok je umiestnený v zastavanom území obce	Záhrada
324	OP	Hričovské Podhradie	494/5	531/42	368	Pozemok je umiestnený mimo zastavaného územia obce	Orná pôda
325	OP	Hričovské Podhradie	494/5	532/12	525	Pozemok je umiestnený mimo zastavaného územia obce	Orná pôda
326	OP	Hričovské Podhradie	494/2	604/17	386	Pozemok je umiestnený mimo zastavaného územia obce	Orná pôda
327	OP	Hričovské Podhradie	280/2	652	368	Pozemok je umiestnený v zastavanom území obce	Zastavaná plocha a nádvorie
328	stožiar 23	Hričovské Podhradie	383/3	-	200	Pozemok je umiestnený mimo zastavaného územia obce	Trvalý trávny porast
329	stožiar 24	Hričovské Podhradie	303/2	-	207	Pozemok je umiestnený v zastavanom území obce	Záhrada

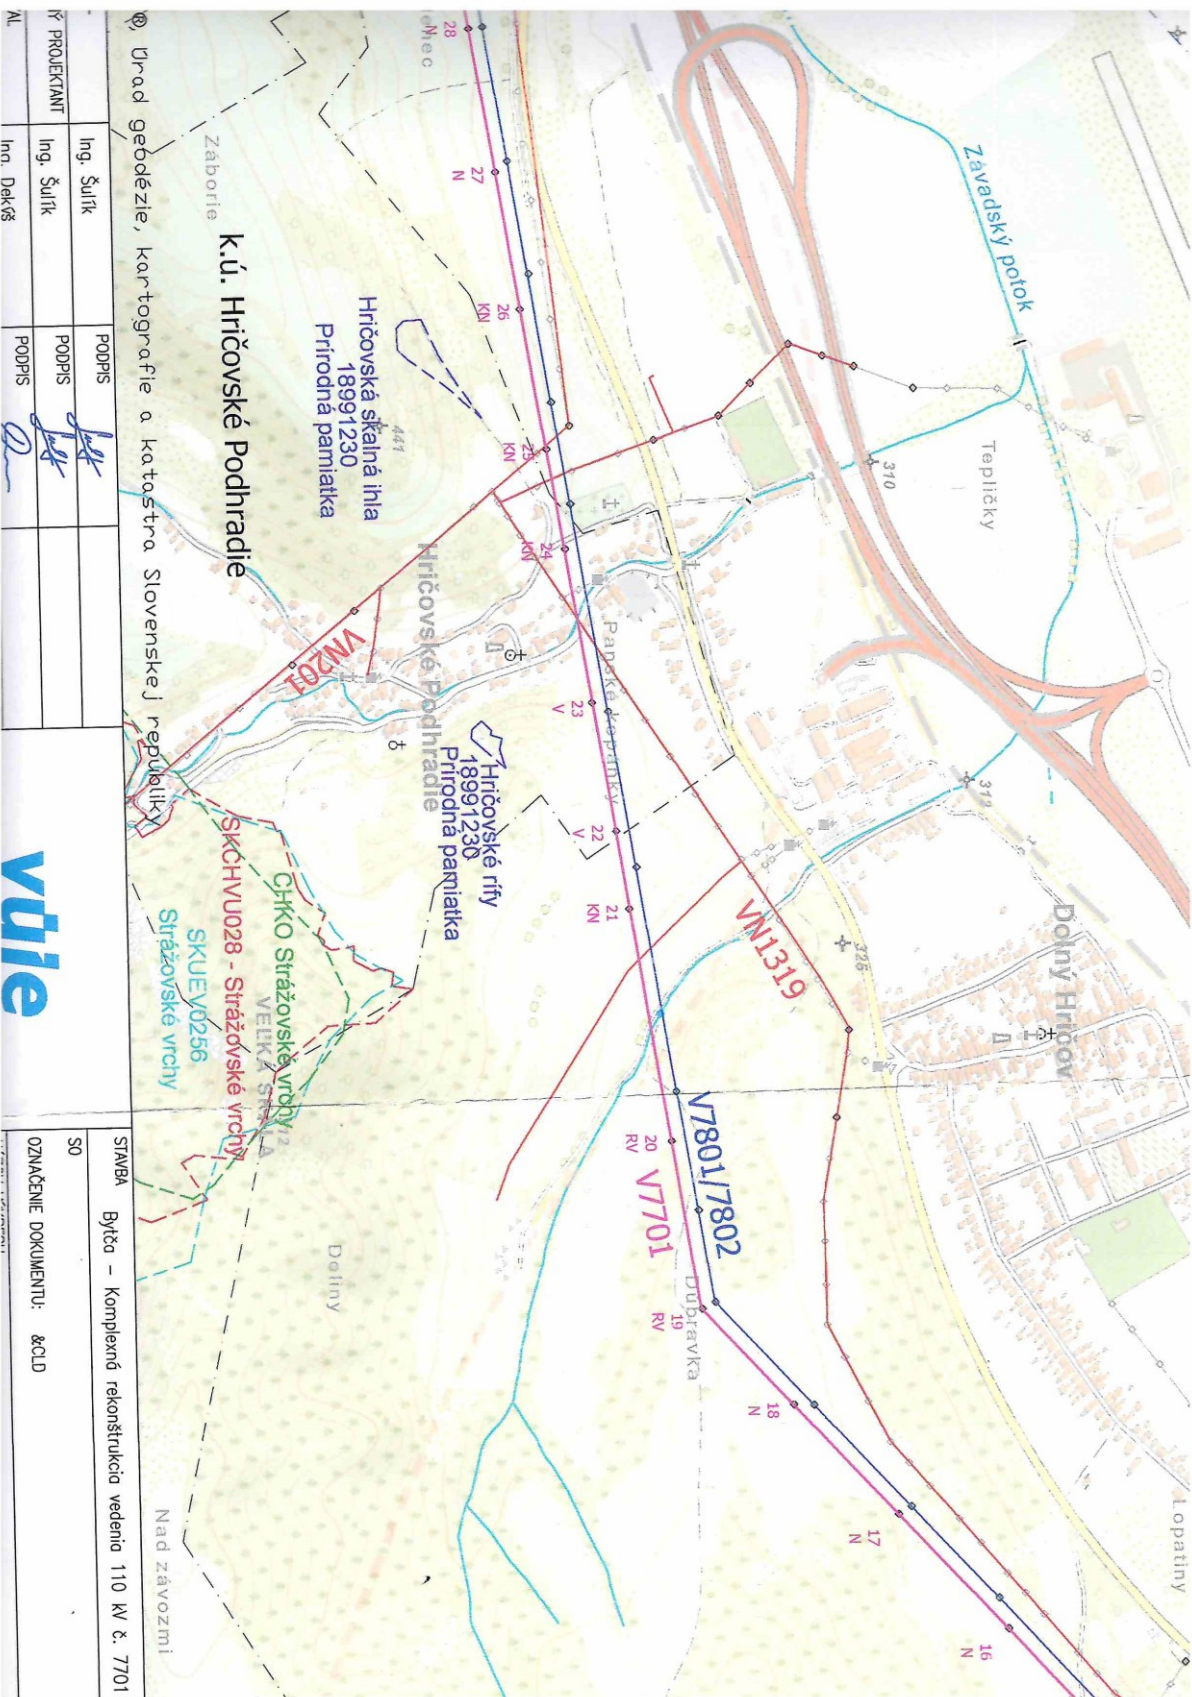

**k.ú. Hričovské Podhradie**

Úrad geodézie, kartografie a katastra Slovenskej republiky

Ing. Šulík	PODPIS			STAVBA	Bytča – Komplexná rekonštrukcia vedenia 110 kV č. 7701
Ing. Šulík	PODPIS			SO	
Ing. Dekys	PODPIS			OZNAČENIE DOKUMENTU:	&CLD