


# ÚZEMNÝ PLÁN OBCE NIŽNÝ LÁNEC

## zmeny a doplnky č.2



návrh

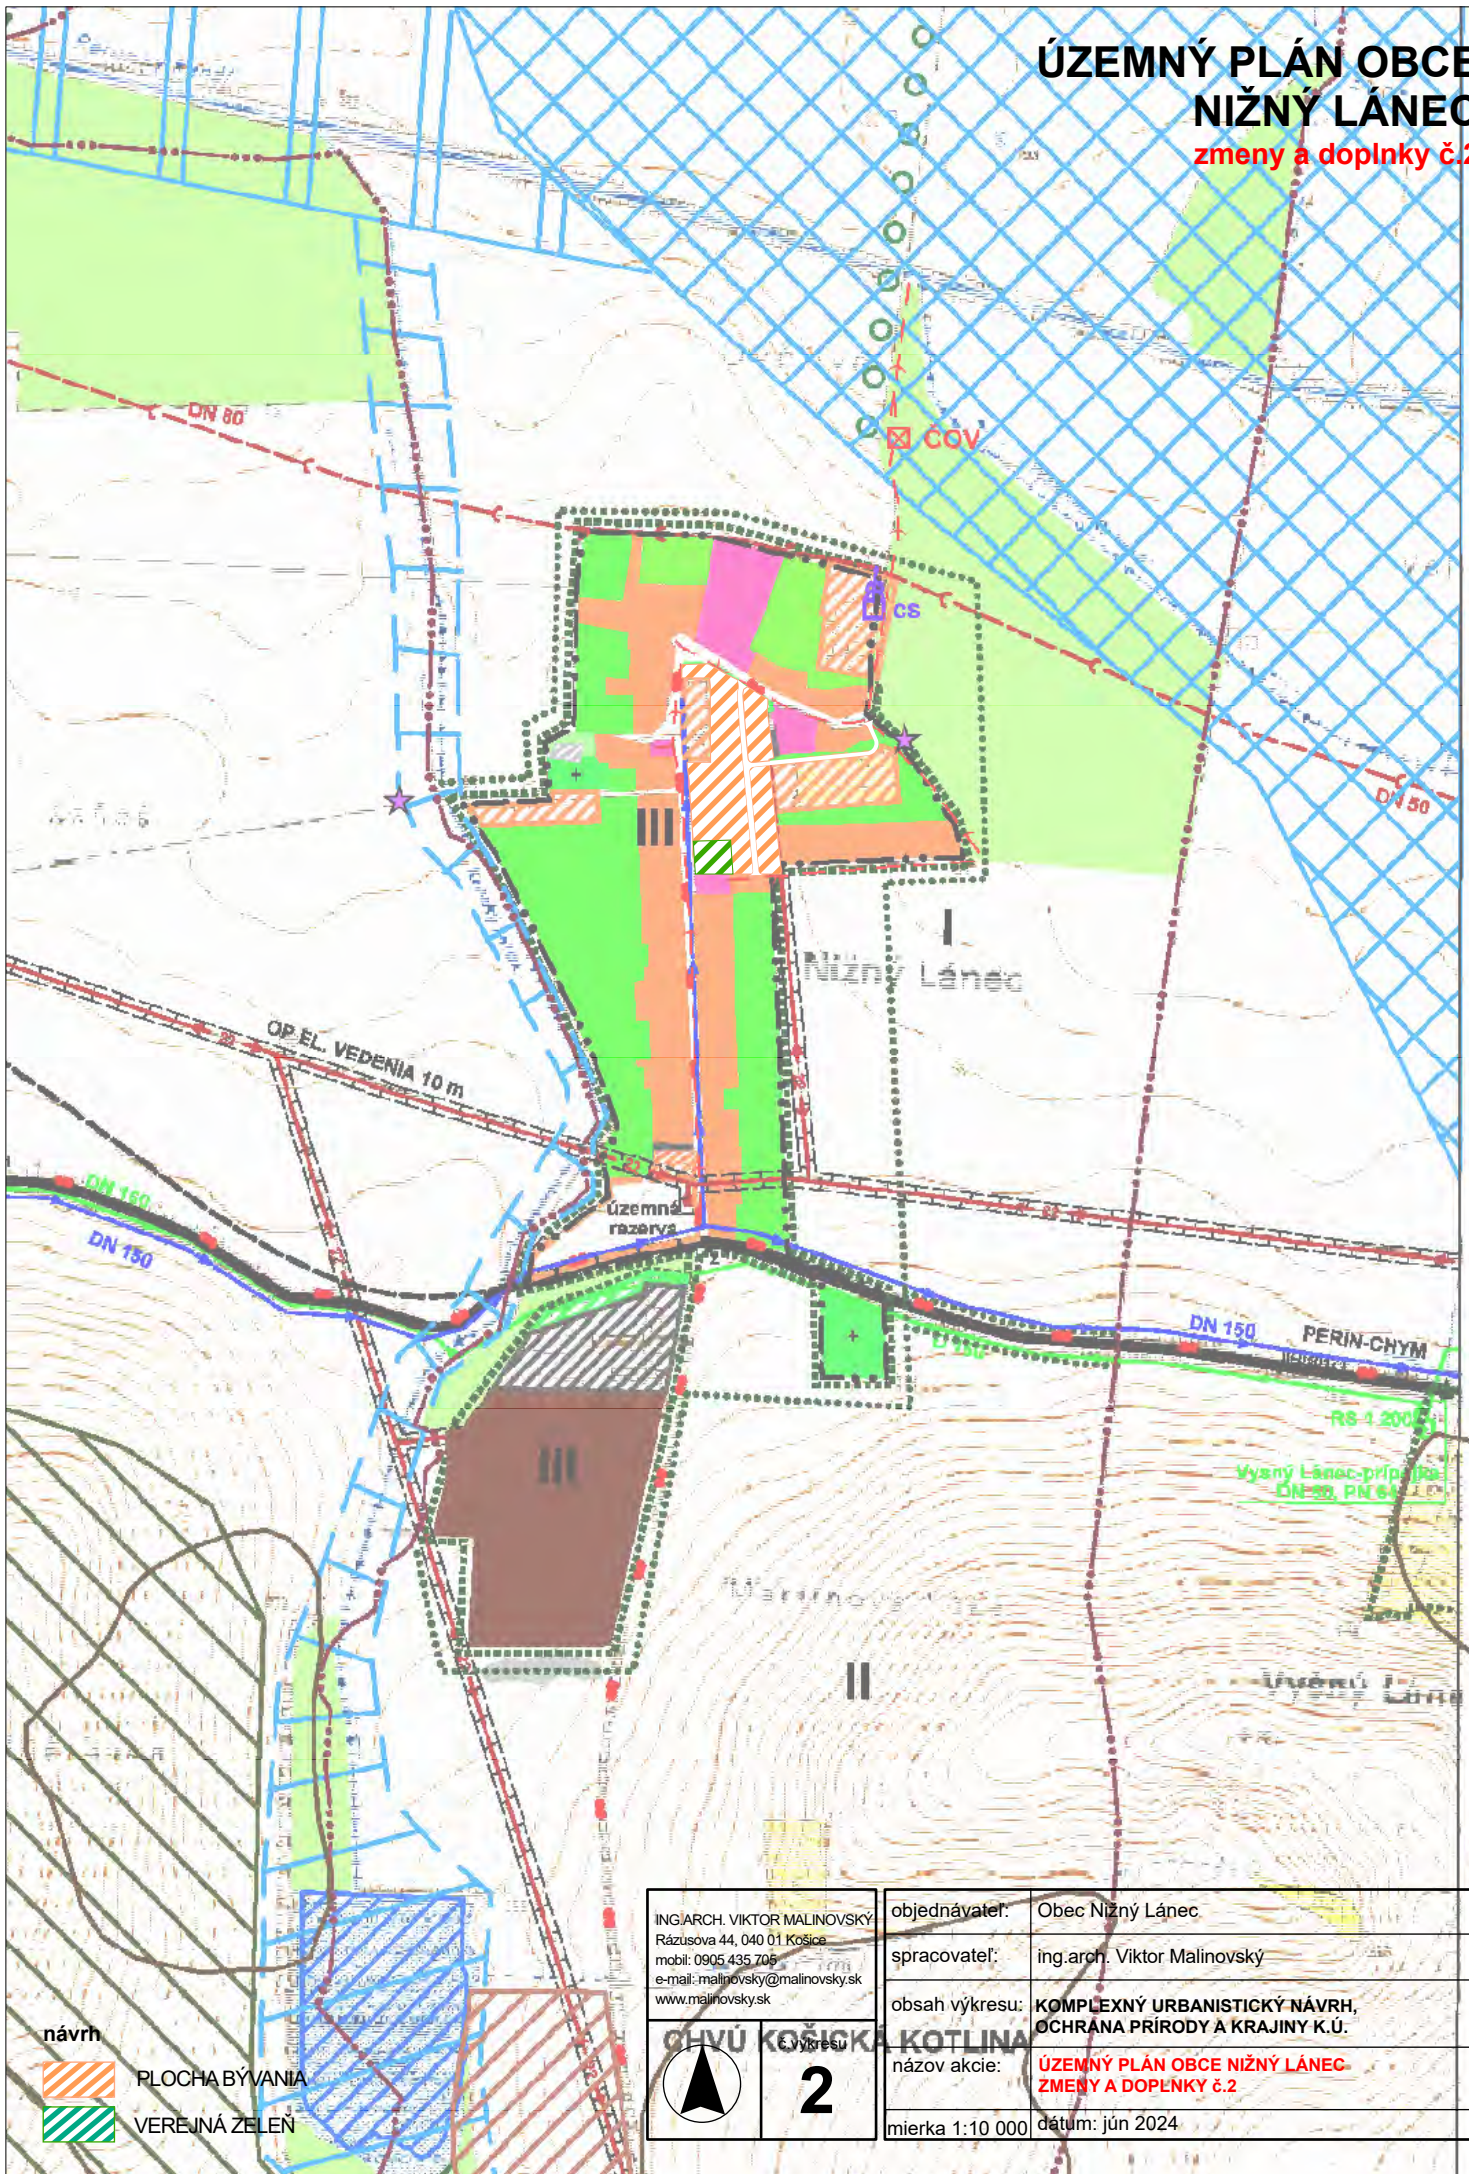

PLOCHA BÝVANIA

VEREJNÁ ZELEN

ING./ARCH. VIKTOR MALINOVSKÝ  
Rázusova 44, 040 01 Košice  
mobil: 0905 435 705  
e-mail: malinovskiy@malinovskiy.sk  
www.malinovskiy.sk

objednávateľ: Obec Nižný Lánec

spracovateľ: ing.arch. Viktor Malinovský

obsah výkresu: **KOMPLEXNÝ URBANISTICKÝ NÁVRH,  
OCHRANA PŘÍRODY A KRAJINY K.Ú.**

názov akcie: **ÚZEMNÝ PLÁN OBCE NIŽNÝ LÁNEC  
ZMENY A DOPLNKY Č.2**

mierka 1:10 000 dátum: jún 2024




2

OHŤVÚ KOŠICKÁ KOTLINA

# ÚZEMNÝ PLÁN OBCE NIŽNÝ LÁNEC

## zmeny a doplnky č.2

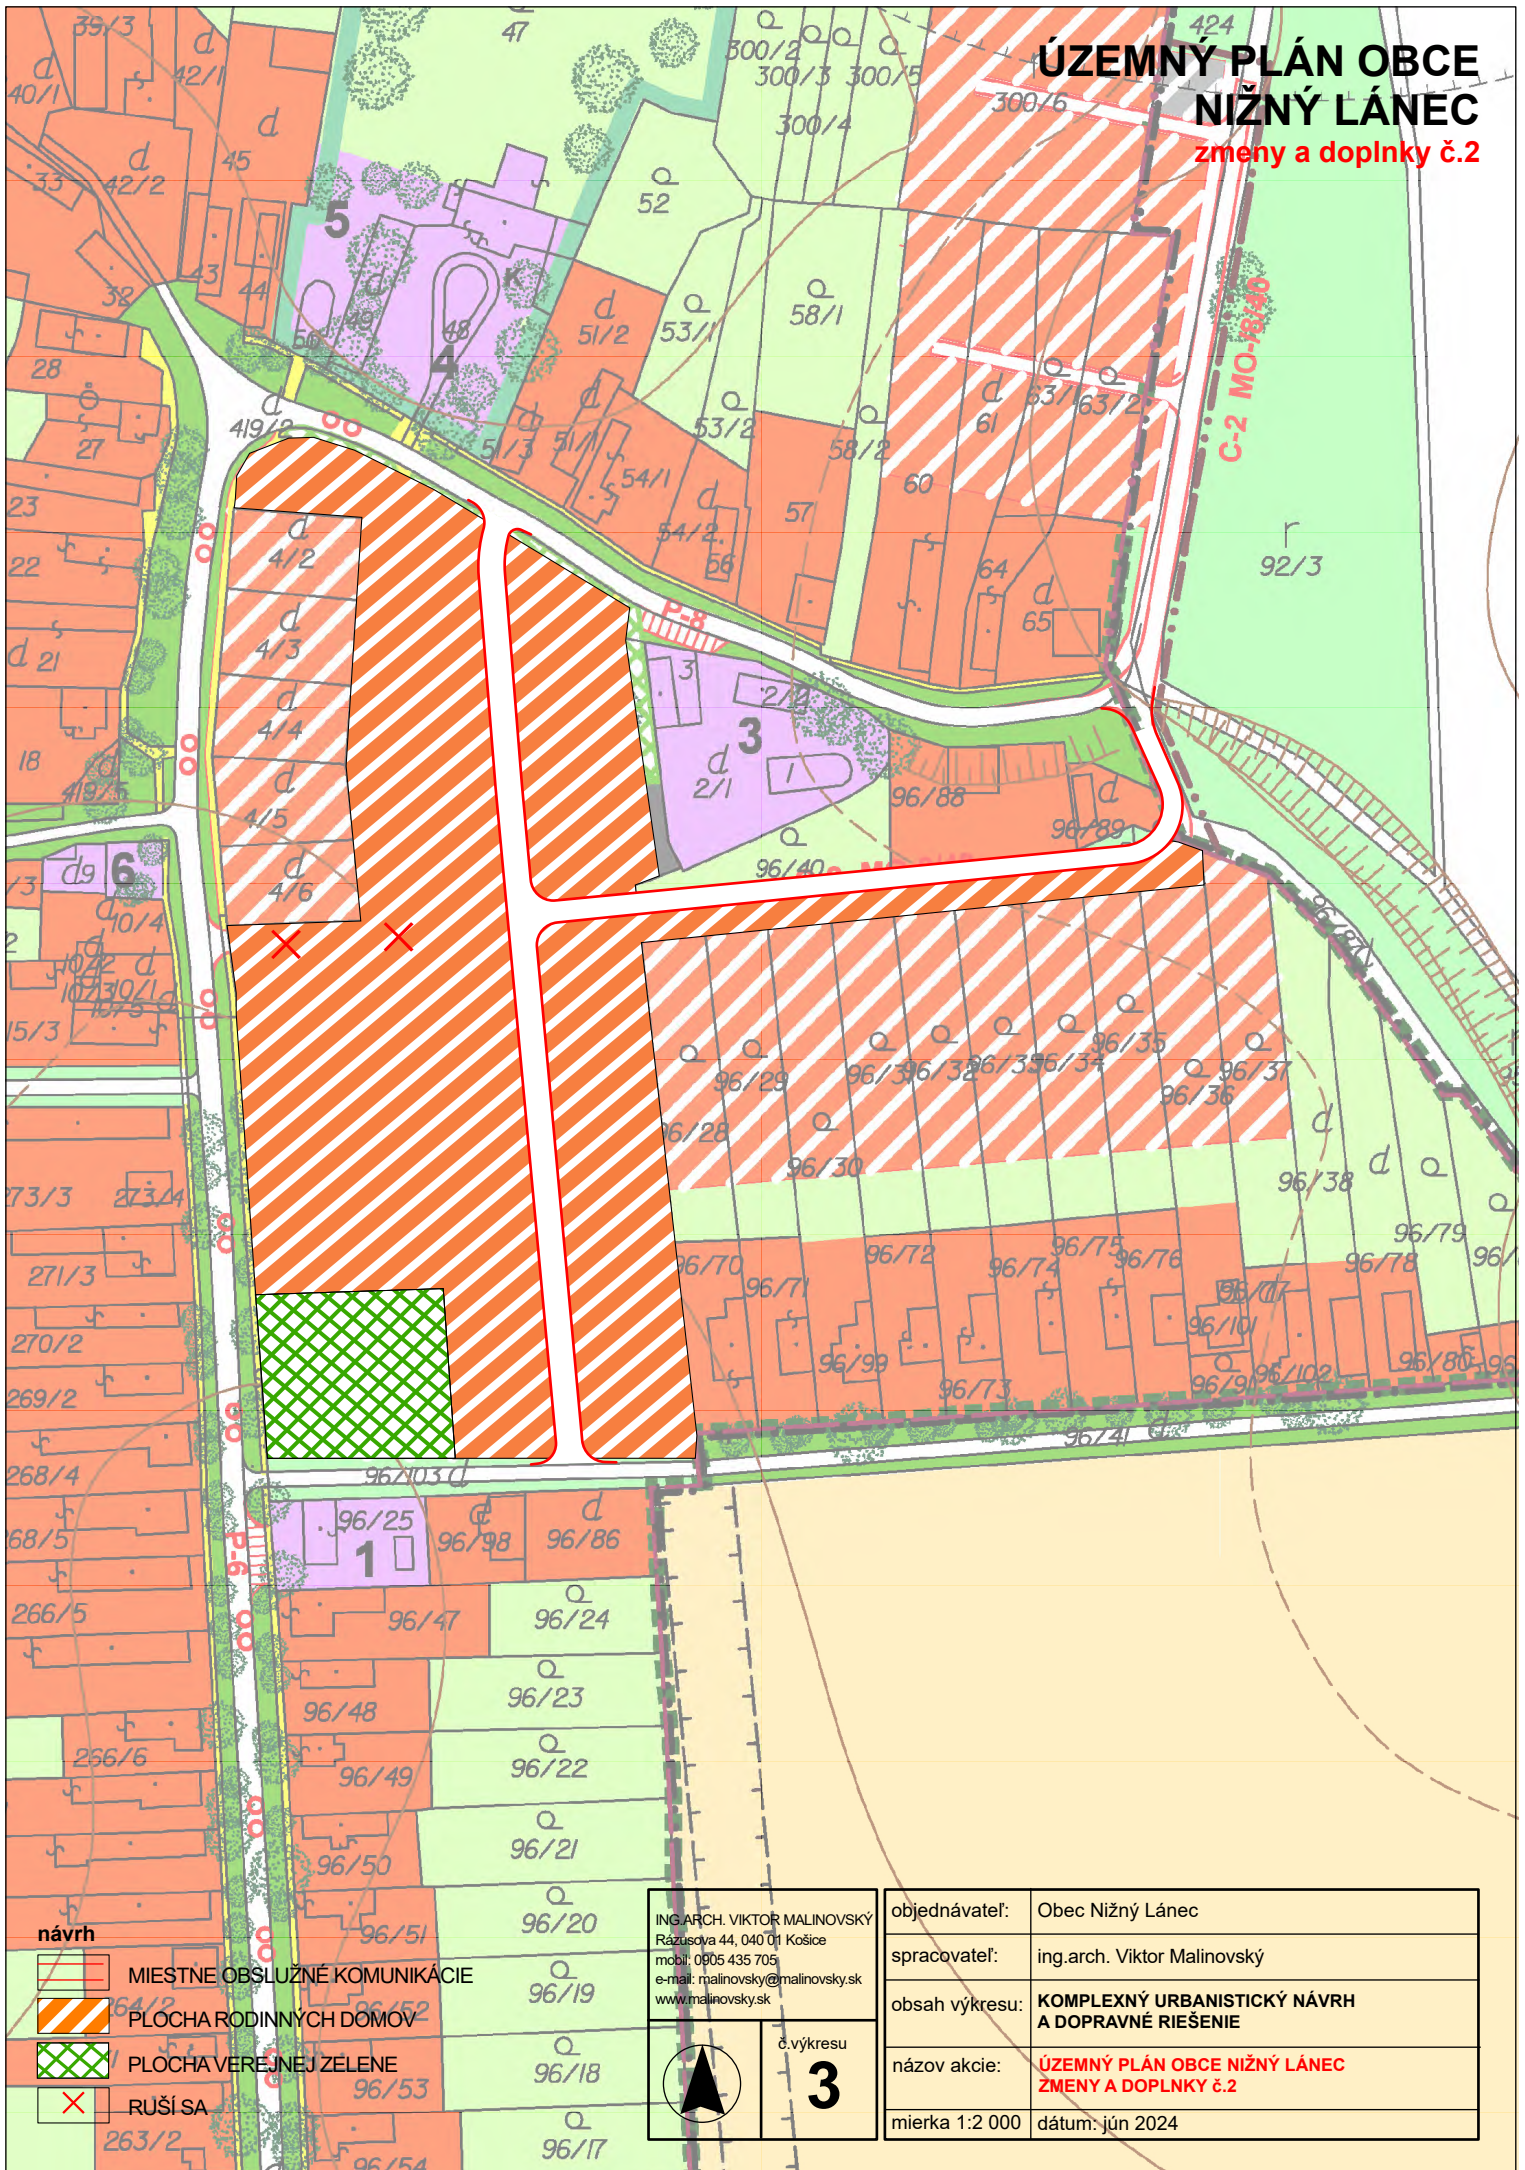

návrh

-  MIESTNE OBSLUŽNÉ KOMUNIKÁCIE
-  PLOCHA RODINNÝCH DOMOV
-  PLOCHA VEREJNEJ ZELENE
-  RUŠI SA

ING. ARCH. VIKTOR MALINOVSKÝ  
Rázusova 44, 040 01 Košice  
mobil: 0905 435 705  
e-mail: malinovsky@malinovsky.sk  
www.malinovsky.sk




č. výkresu  
**3**


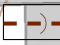
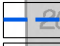
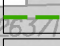


objednávateľ:	Obec Nižný Lánec
spracovateľ:	ing. arch. Viktor Malinovský
obsah výkresu:	<b>KOMPLEXNÝ URBANISTICKÝ NÁVRH A DOPRAVNÉ RIEŠENIE</b>
názov akcie:	<b>ÚZEMNÝ PLÁN OBCE NIŽNÝ LÁNEC ZMENY A DOPLNKY Č. 2</b>
mierka 1:2 000	dátum: jún 2024

# ÚZEMNÝ PLÁN OBCE NÍŽNÝ LÁNEC

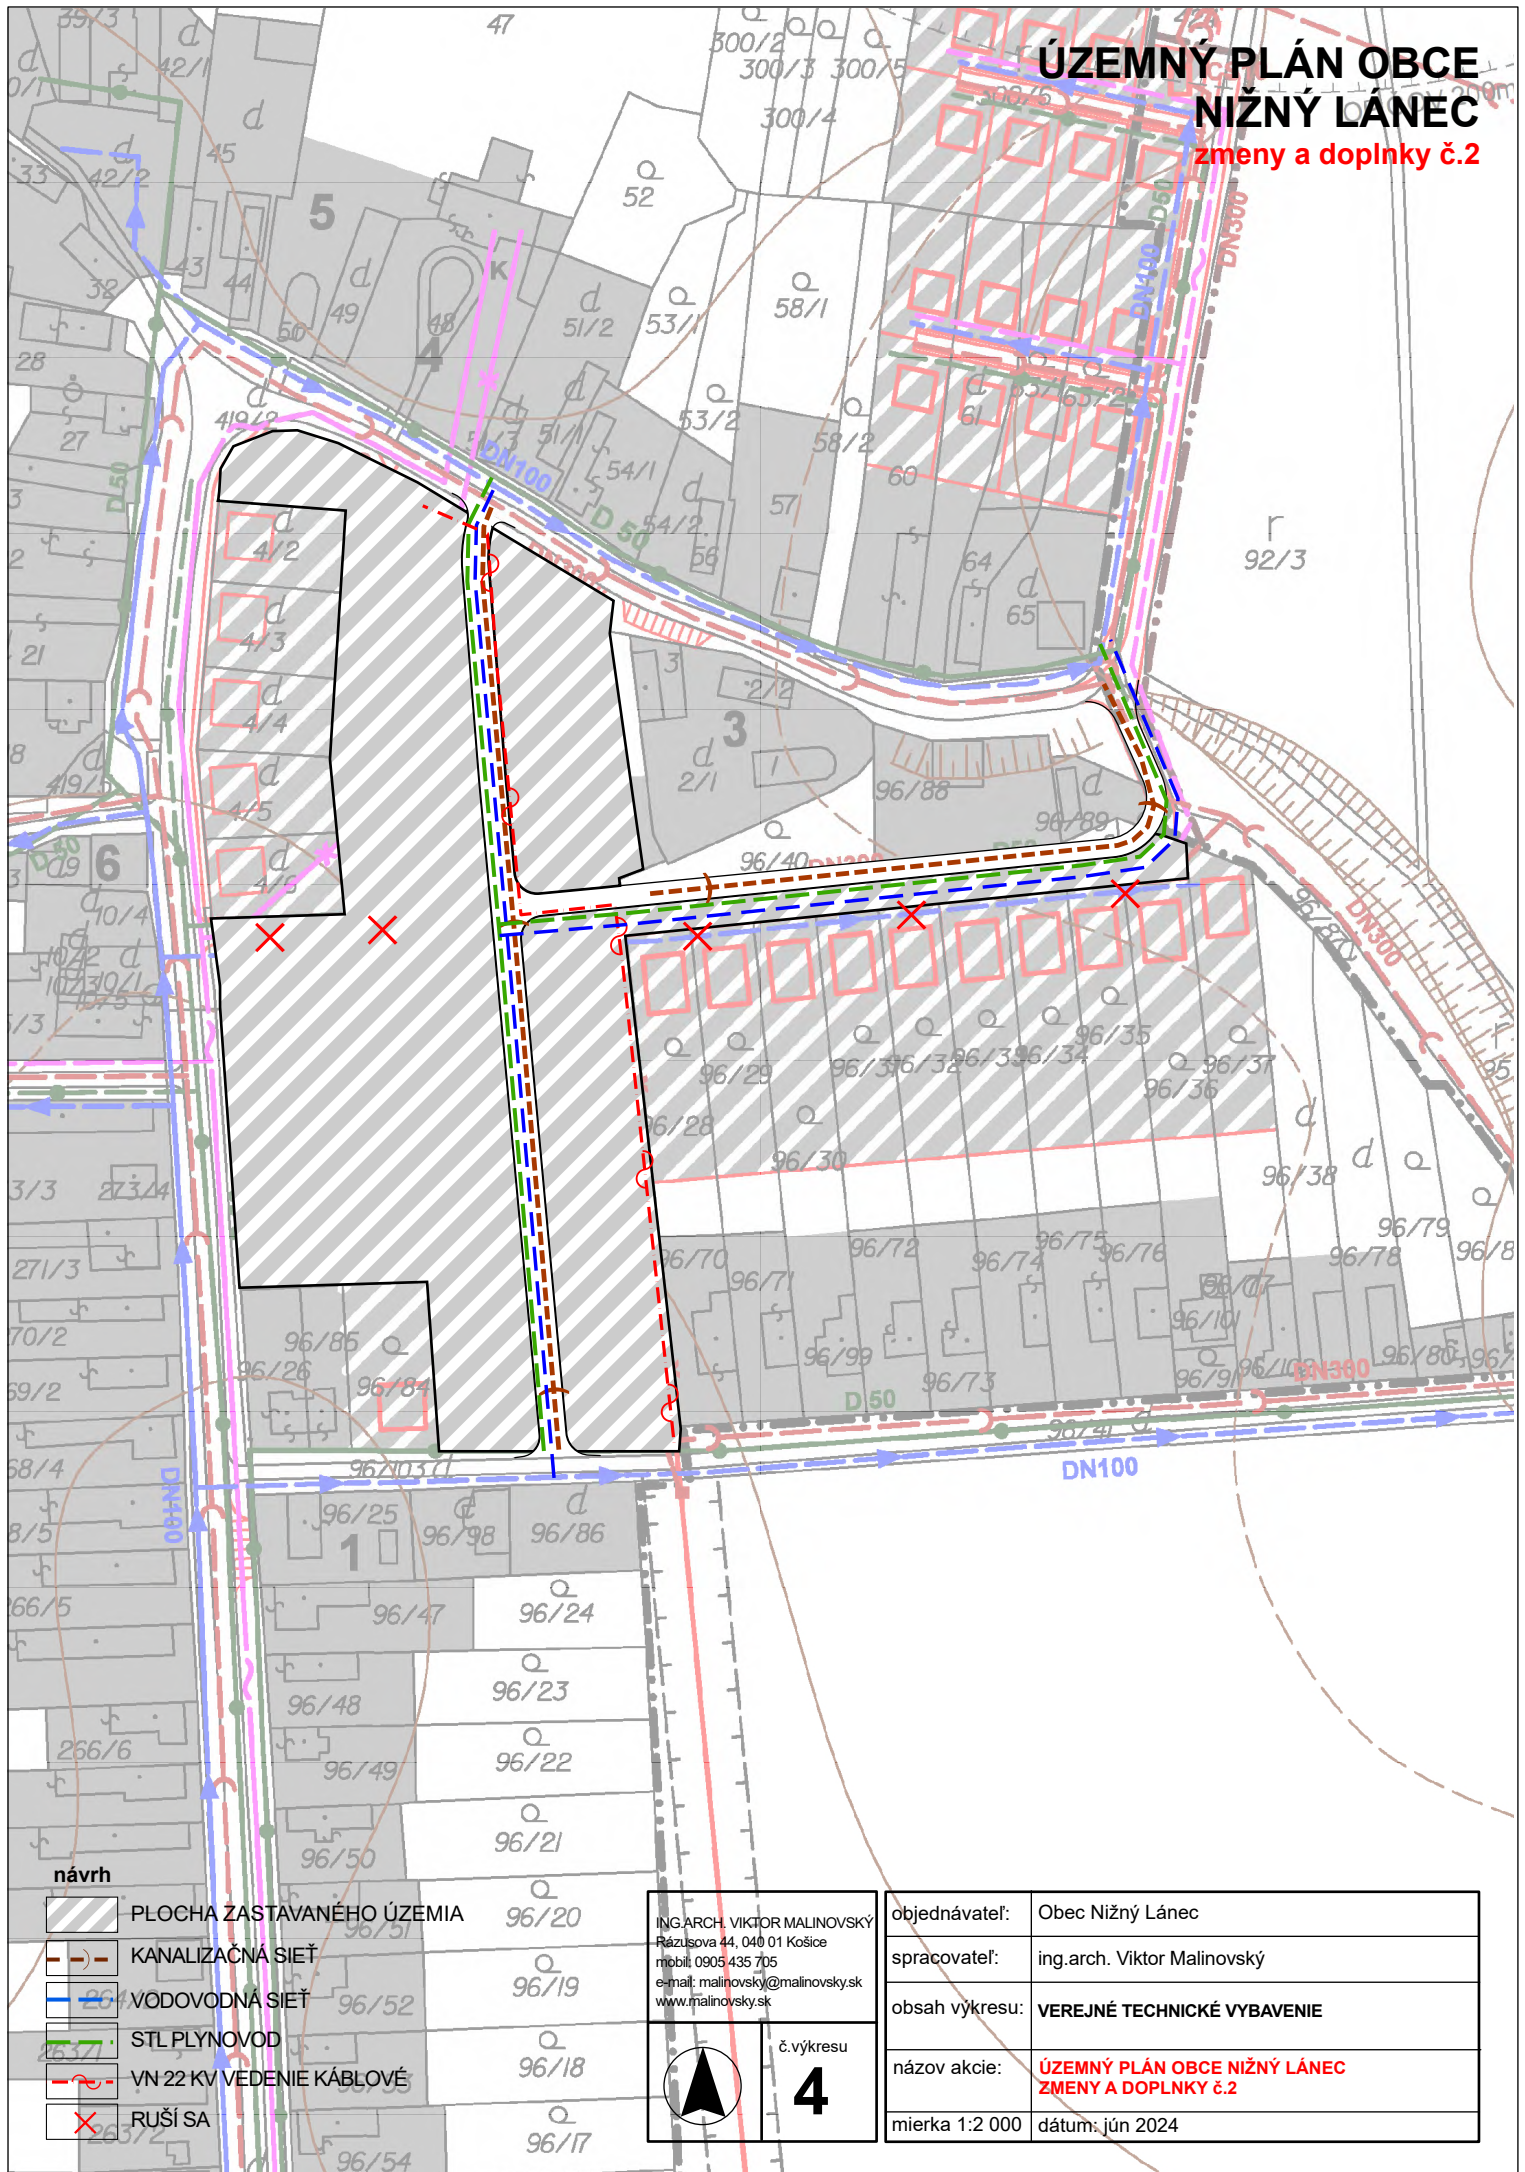zmeny a doplnky č.2



**návrh**

-  PLOCHA ZASTAVANÉHO ÚZEMIA
-  KANALIZAČNÁ SIEŤ
-  VODOVODNÁ SIEŤ
-  STL PLYNOVOD
-  VN 22 KV VEDENIE KÁBLOVÉ
-  RUŠÍ SA

ING. ARCH. VIKTOR MALINOVSKÝ  
 Rázusova 44, 040 01 Košice  
 mobil: 0905 435 705  
 e-mail: malinovskiy@malinovskiy.sk  
 www.malinovskiy.sk




č. výkresu  
4

objednávateľ:	Obec Nižný Lánec
spracovateľ:	ing. arch. Viktor Malinovský
obsah výkresu:	<b>VEREJNÉ TECHNICKÉ VYBAVENIE</b>
názov akcie:	<b>ÚZEMNÝ PLÁN OBCE NÍŽNÝ LÁNEC ZMENY A DOPLNKY Č.2</b>
mierka 1:2 000	dátum: jún 2024

# ÚZEMNÝ PLÁN OBCE NIŽNÝ LÁNEC

zmeny a doplnky č.2

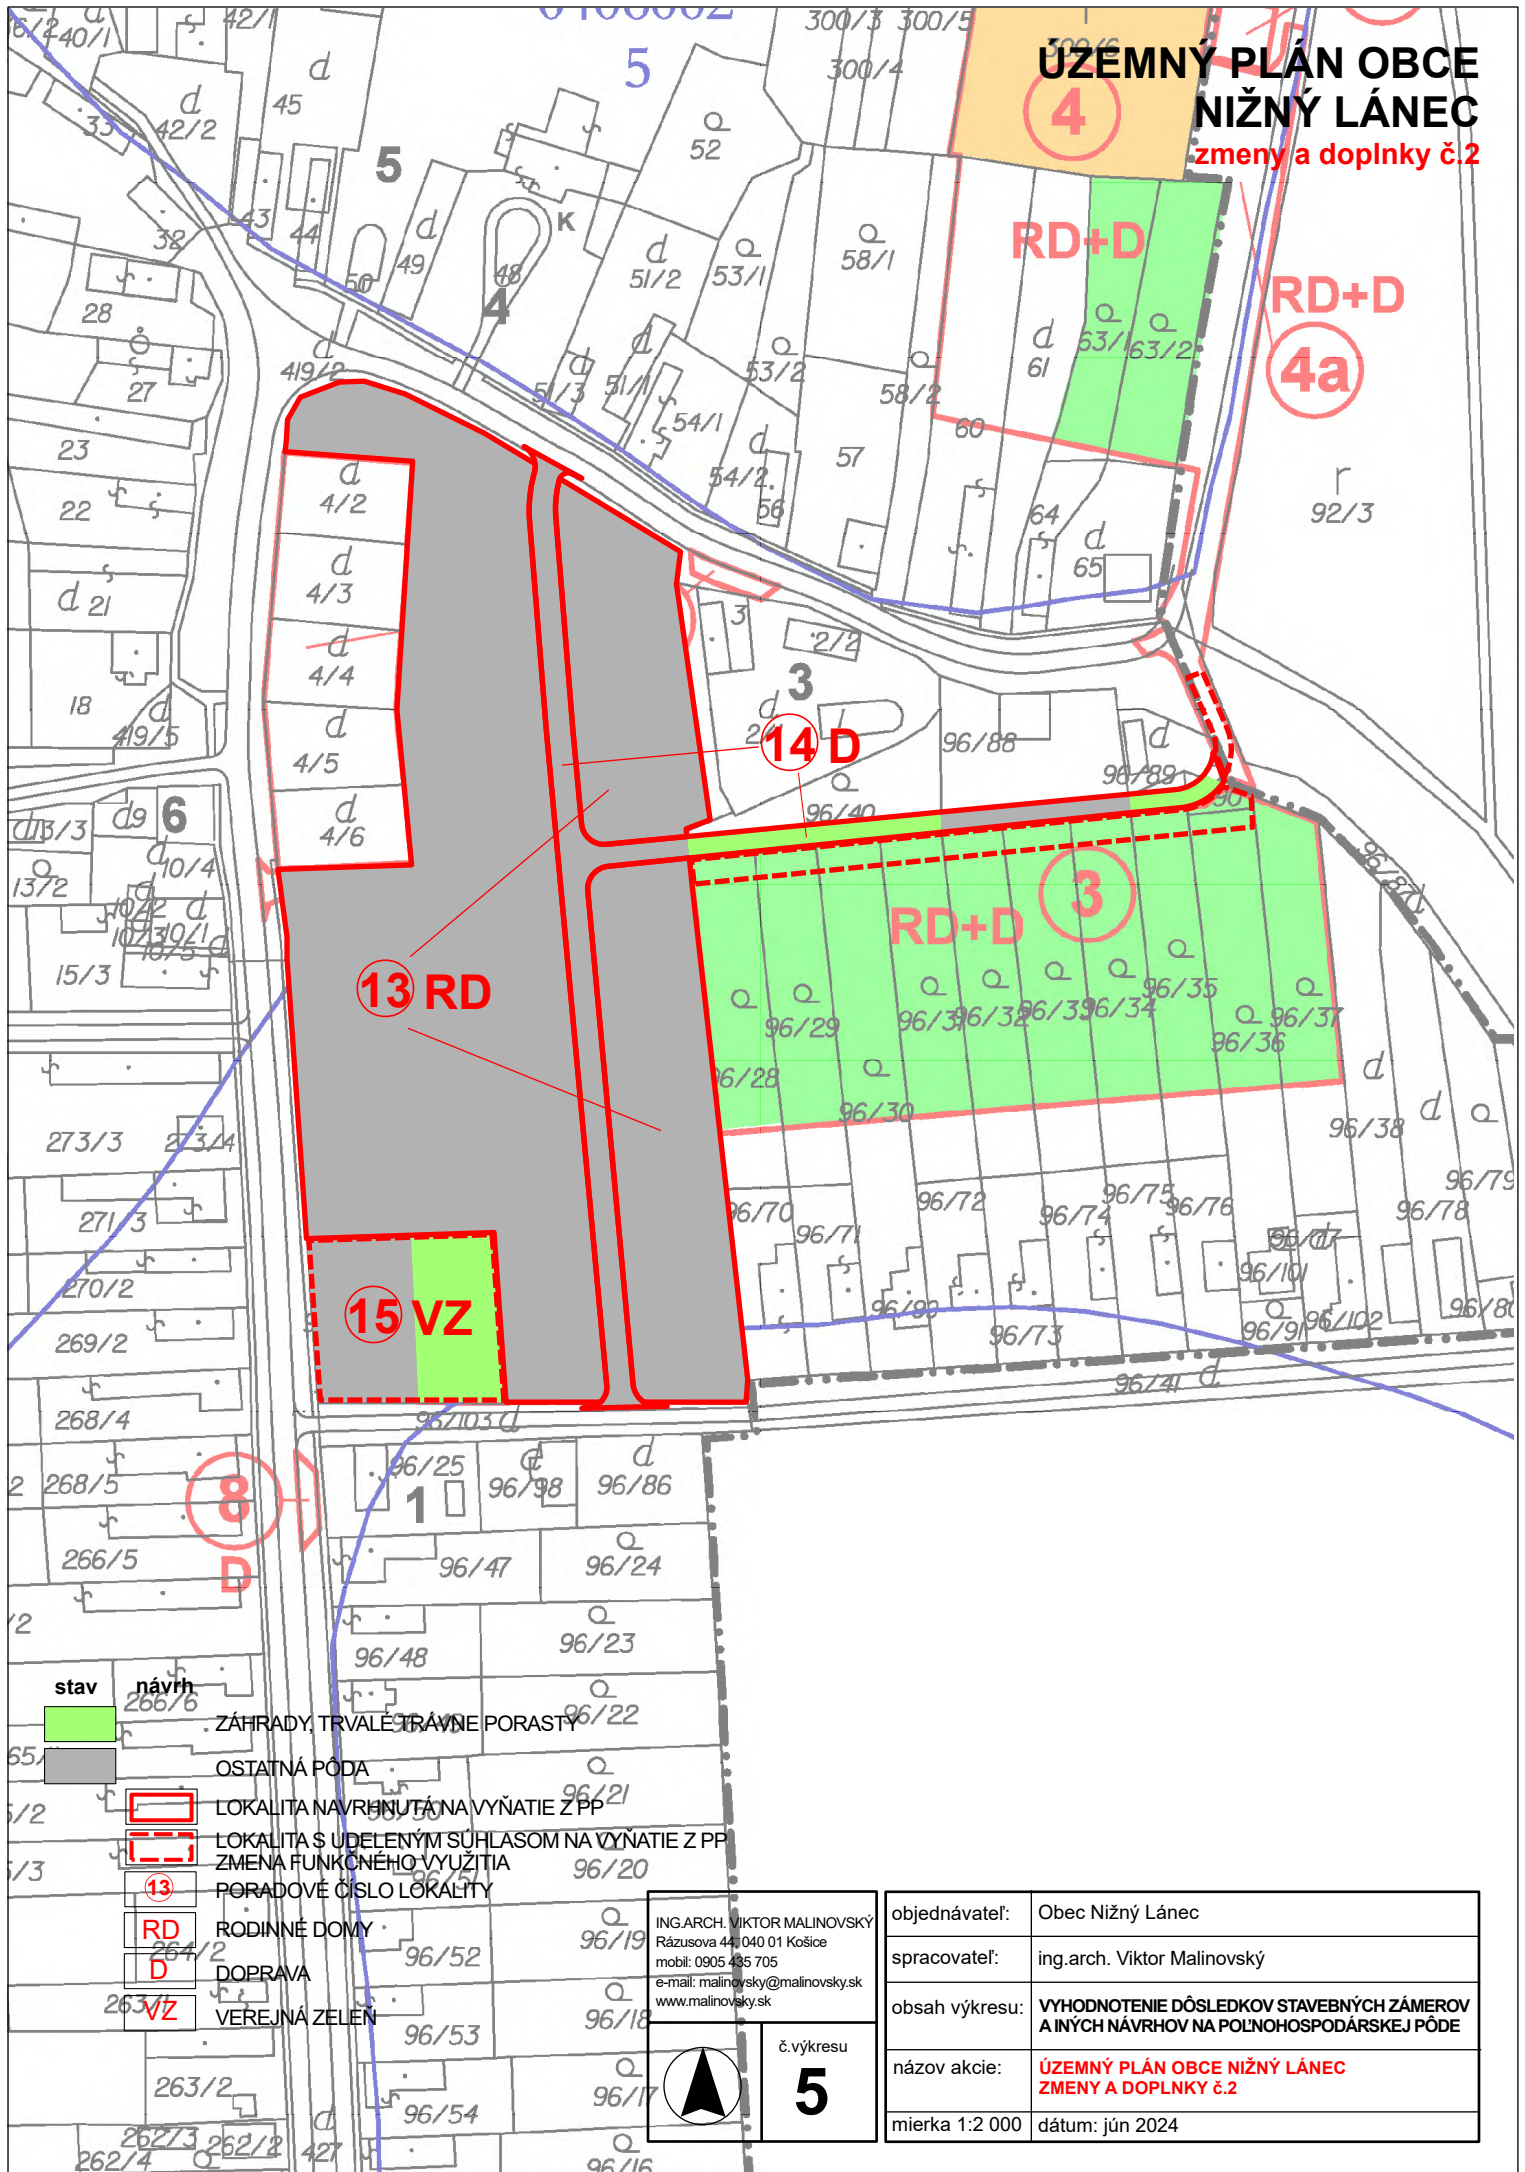

- |      |       |  |
|------|-------|--|
| stav | návrh |  |
|      |       | ZÁHRADY, TRVÁLE TRÁVNE PORASTY   |
|      |       | OSTATNÁ PÓDA   |
|      |       | LOKALITA NAVRHNUTÁ NA VYŇATIE Z PP                                       |
|      |       | LOKALITA S UDELENÝM SUHLASOM NA VYŇATIE Z PP<br>ZMENA FUNKČNÉHO VYUŽITIA |
|      |       | PORADOVÉ ČÍSLO LOKALITY  |
|      |       | RODINNÉ DOMY   |
|      |       | DOPRAVA  |
|      |       | VEREJNÁ ZELEN'   |

ING.ARCH. VIKTOR MALINOVSKÝ  
Rázusova 44, 040 01 Košice  
mobil: 0905 435 705  
e-mail: malinovskiy@malinovskiy.sk  
www.malinovskiy.sk

č. výkresu  
**5**



objednávateľ:	Obec Nižný Lánec
spracovateľ:	ing.arch. Viktor Malinovský
obsah výkresu:	VYHODNOTENIE DÔSLEDKOV STAVEBNÝCH ZÁMEROV A INÝCH NÁVRHOV NA POĽNOHOSPODÁRSKEJ PÓDE
názov akcie:	ÚZEMNÝ PLÁN OBCE NIŽNÝ LÁNEC ZMENY A DOPLNKY Č.2
mierka 1:2 000	dátum: jún 2024