

L E G E N D A

STAV	NÁVRH	VÝHLAD	
— · — · — · — · —			Hranica katastra
— · — · — · — · —			Hranica zastavaného územia k r.1995/návrh z ÚPN
— · — · — · — · —			Hranica zastavaného územia vyplývajúca zo zmien a doplnkov č.1
			Obytné územie
			Výrobné plochy
			Plochy športu a rekreácie
			Sady a záhrady
			Cintorín
			Plochy verejnej zelene, bariérová a ochranná zeleň
— · — · — · — · —			Ochranné pásmo diaľnice
			Plynovod VTL 150 PN 25
			Ochranné pásmo VTL plynovodu
■			Regulačná stanica plynu VTL/STL
			Vedenie VN zemným káblom s ochranným pásmom 1m
			Demontáž vzdušného vedenia VN
			Vzdušné vedenie VN
●	○		Trafostanica
	■		ČOV
210			Ochranné pásma letectva
			Biokoridor nadregionálneho/regionálneho významu
			Biocentrum
			Hranica záplavového územia
			Telefónny kábel UTO Piesťany
			Cyklistická trasa


SCHÉMA ZÁVAZNÝCH ČASTÍ

L Ú K A

SCHVAĽOVACIA DOLOŽKA

SCHVAĽOVACÍ ORGÁN OZ OBCE LÚKA
 ČÍSLO UZNESENIA 07/2004
 DÁTUM SCHVÁLENIA 18.10.2004

VLADIMÍR VÖRÖŠ - STAROSTA OBCE
 MENO A PODPIS OPRÁVNENEJ OSOBY, PEČIATKA

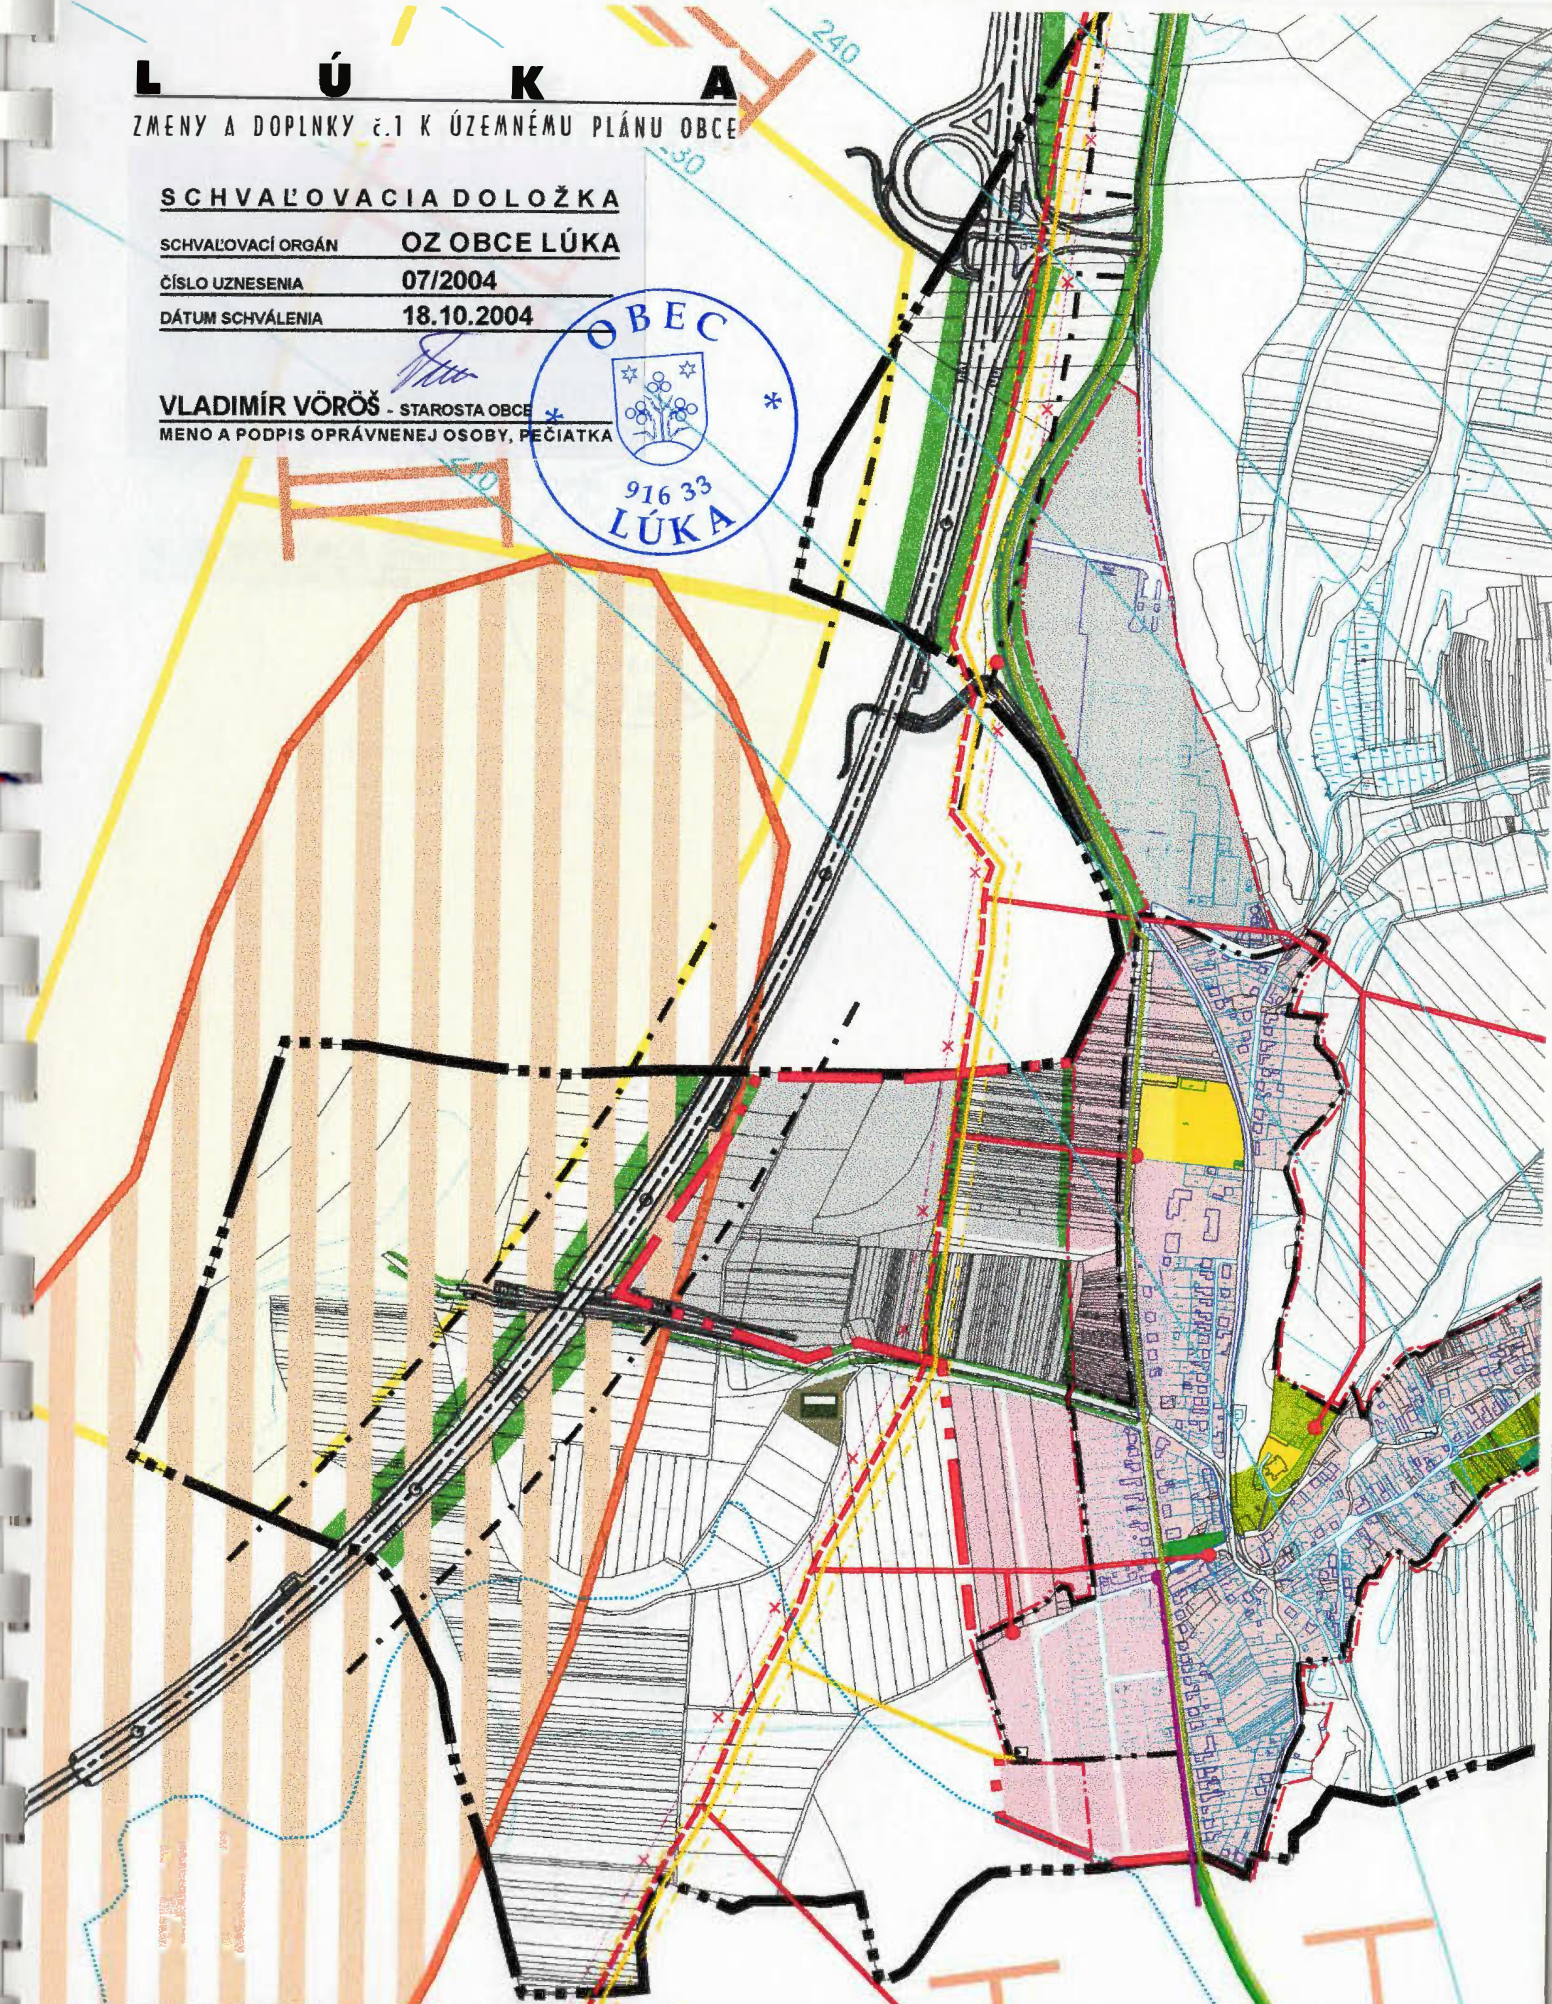

ARCHITEKTONICKÝ ATELIER BP Bratislavská 110, 92101 Piesťany tel/fax 033-7628810
 M 1:10 000

SCHÉMA ZÁVAZNÝCH ČASTÍ



L Ú K A
ZMENY A DOPLNKY č.1 K ÚZEMNÉMU PLÁNU OBCE

C, D Označenie navrhovaných verejnoprospešných stavieb (viď. textová časť)


SCHVAĽOVACIA DOLOŽKA

SCHVAĽOVACÍ ORGÁN **OZ OBCE LÚKA**

ČÍSLO UZNESENIA **07/2004**

DÁTUM SCHVÁLENIA **18.10.2004**

VLADIMÍR VÖRÖŠ - STAROSTA OBCE
MENO A PODPIS OPRÁVNENEJ OSOBY, PEČIATKA

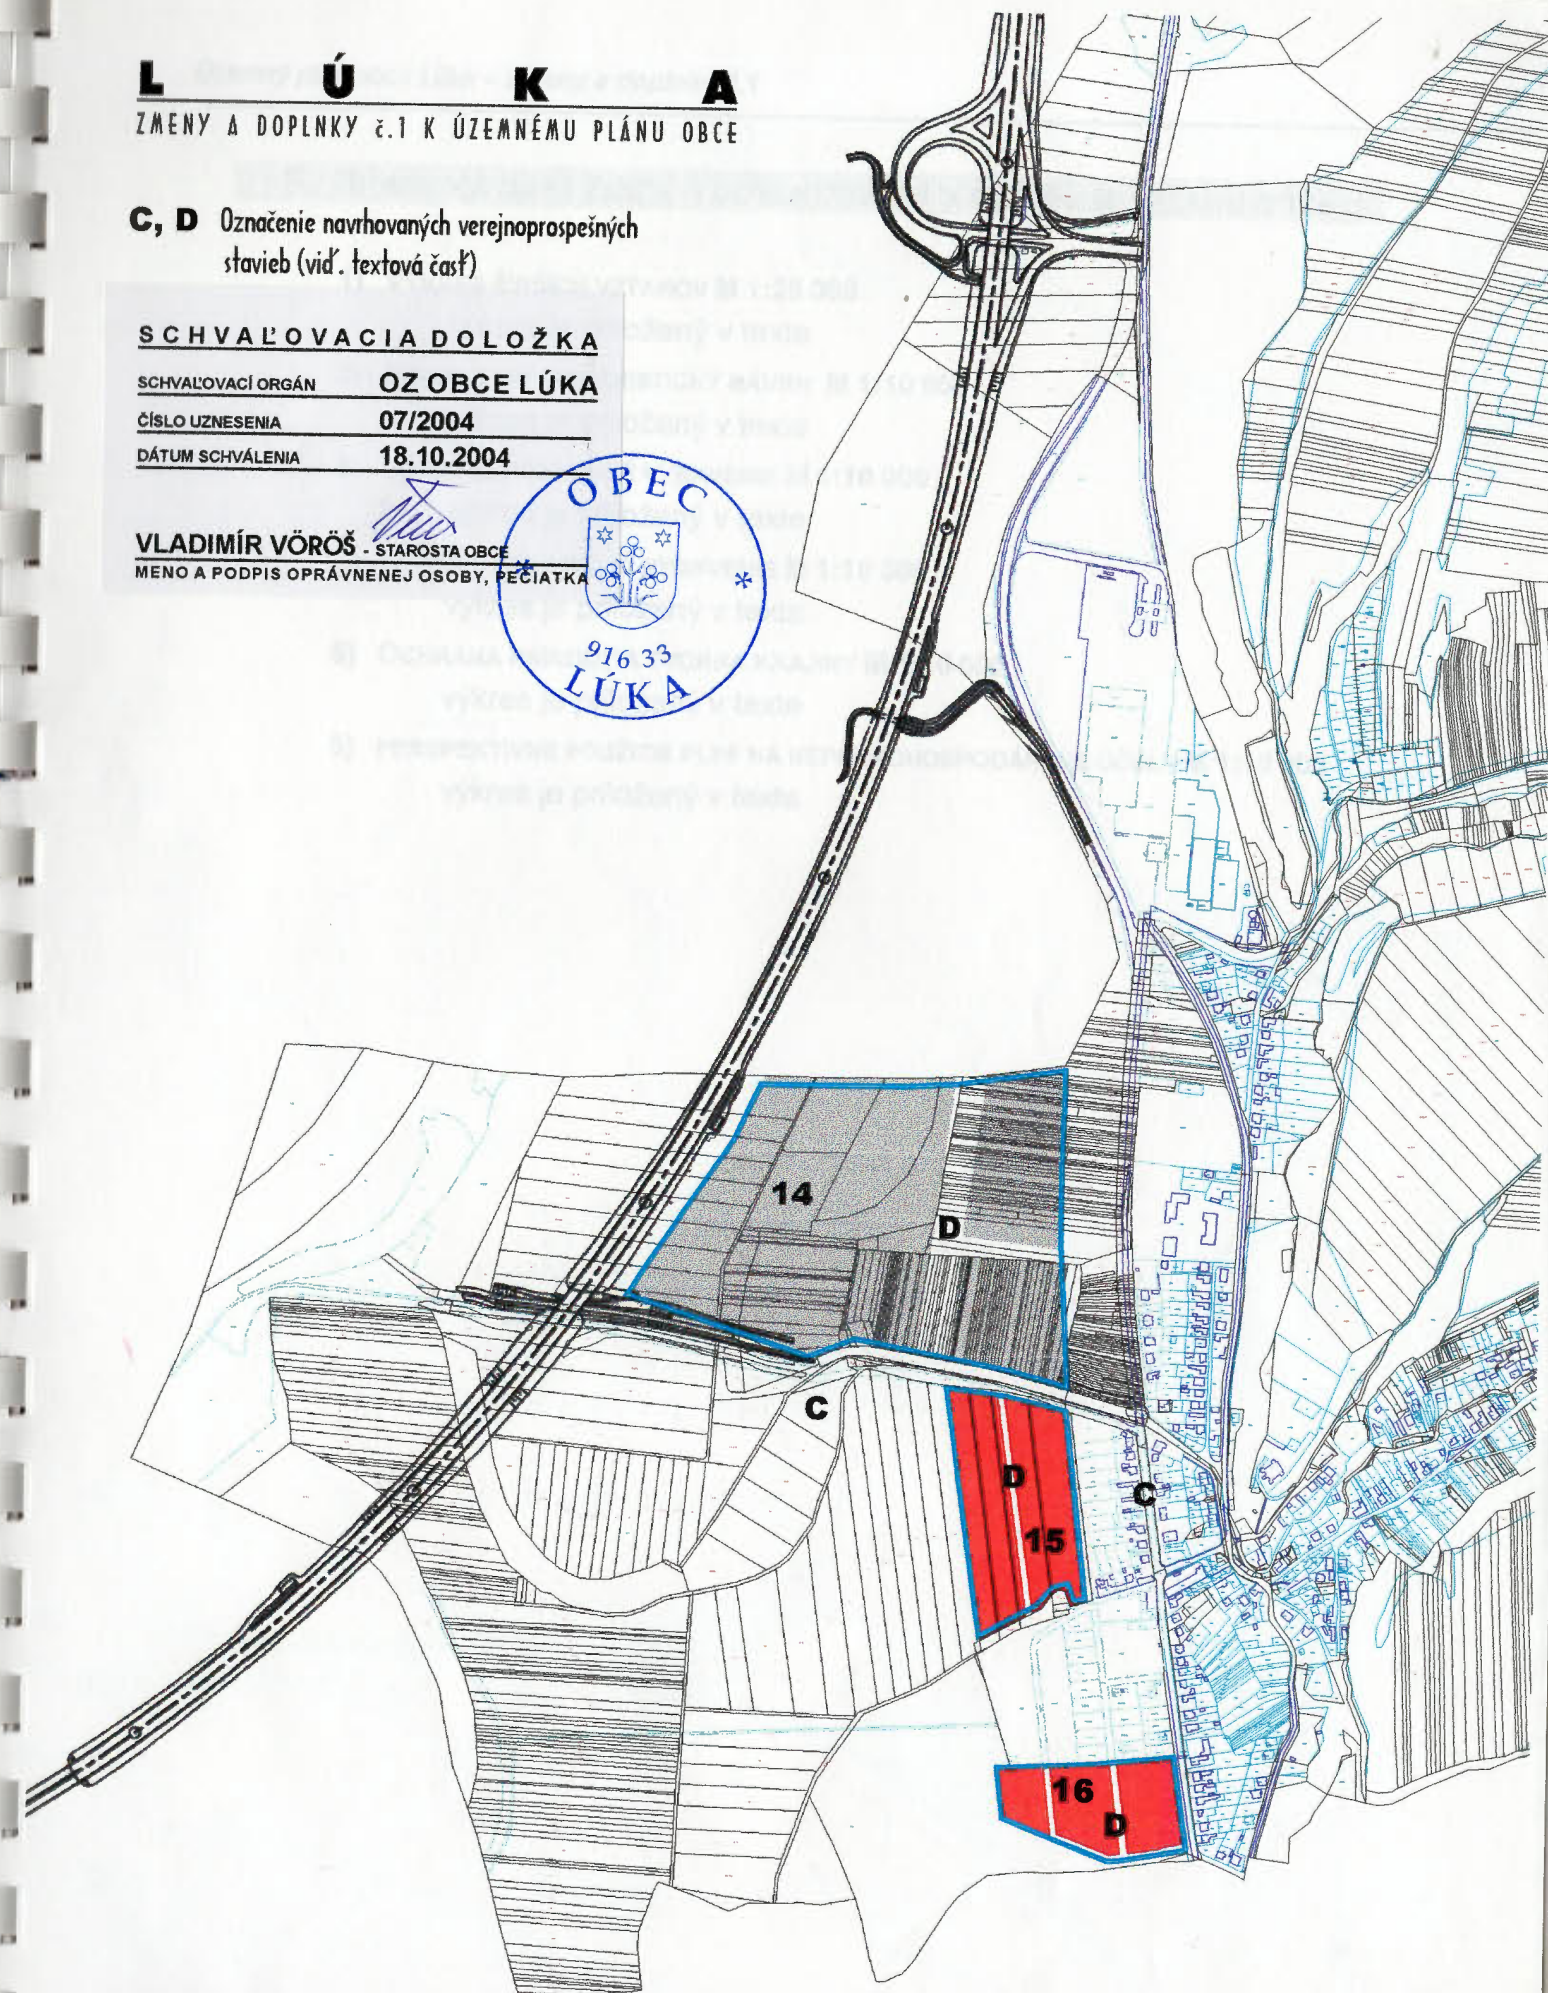

L Ú K A

ZMENY A DOPLNKY č.1 K ÚZEMNÉMU PLÁNU OBCE

STAV NÁVRH VÝHLAD

0114062

Hranica katastra
Hranica zastavaného územia k r.1995/návrh z ÚPN
Hranica zastavaného územia vyplývajúca zo zmien a doplnkov č.1
Orná pôda
Trvalé trávnaté plochy
Ostatné plochy
Vodné toky a plochy
Zastavané plochy a nádvia
Hranice novonavrhovaných lokalít
Hranice BPEJ

0114062

0102002

0114062

0102002

0112003

0292682

0290262

028724

0290262

02440

0290

0254672

ARCHITEKTONICKÝ ATELIER BP Bratislavská 110, 92101 Piešťany tel/fax 033-7628810
M 1:10 000 PERSPEKTÍVNE POUŽITIE PLPF NA NEPOĽNOHOSPODÁRSKE ÚČELY 6


L E G E N D A

STAV NÁVRH VÝHLAD

Hranica katastra
Hranica zastavaného územia k r.1995/návrh z ÚPN
Hranica zastavaného územia vyplývajúca zo zmien a doplnkov č.1
Hranice navrhovaných lokalít
Číslo navrhovaných lokalít
Obytné územie
Výrobné plochy
Plochy športu a rekreácie
Sady a záhrady
Cintorín
Plochy verejnej zelene, bariérová a ochranná zeleň
Plochy lesného porastu
Vodné plochy a toky
Diaľnica
Ochranné pásmo diaľnice
Plynovod VTL 150 PN 25
Ochranné pásmo VTL plynovodu
Regulačná stanica plynu VTL/STL
Vedenie VN zemným káblom s ochranným pásmom 1m
Demontáž vzdušného vedenia VN
Vzdušné vedenie VN
Trafostanica
ČOV
Ochranné pásma letectva
Biokoridor nadregionálneho/regionálneho významu
Biocentrum
Ochranné lesy
Hranica záplavového územia
Telefónny kábel UTO Piešťany
Cesta II/507
Komunikácia funkčnej triedy C
Komunikácia funkčnej triedy D-1
Cyklistická trasa
Izochrona časovej dostupnosti zastávky MHD 5', 7'
Zastávka MHD

L Ú K A

ÚZEMNÝ PLÁN OBCE SPRACOVANÝ V ROKU 1996

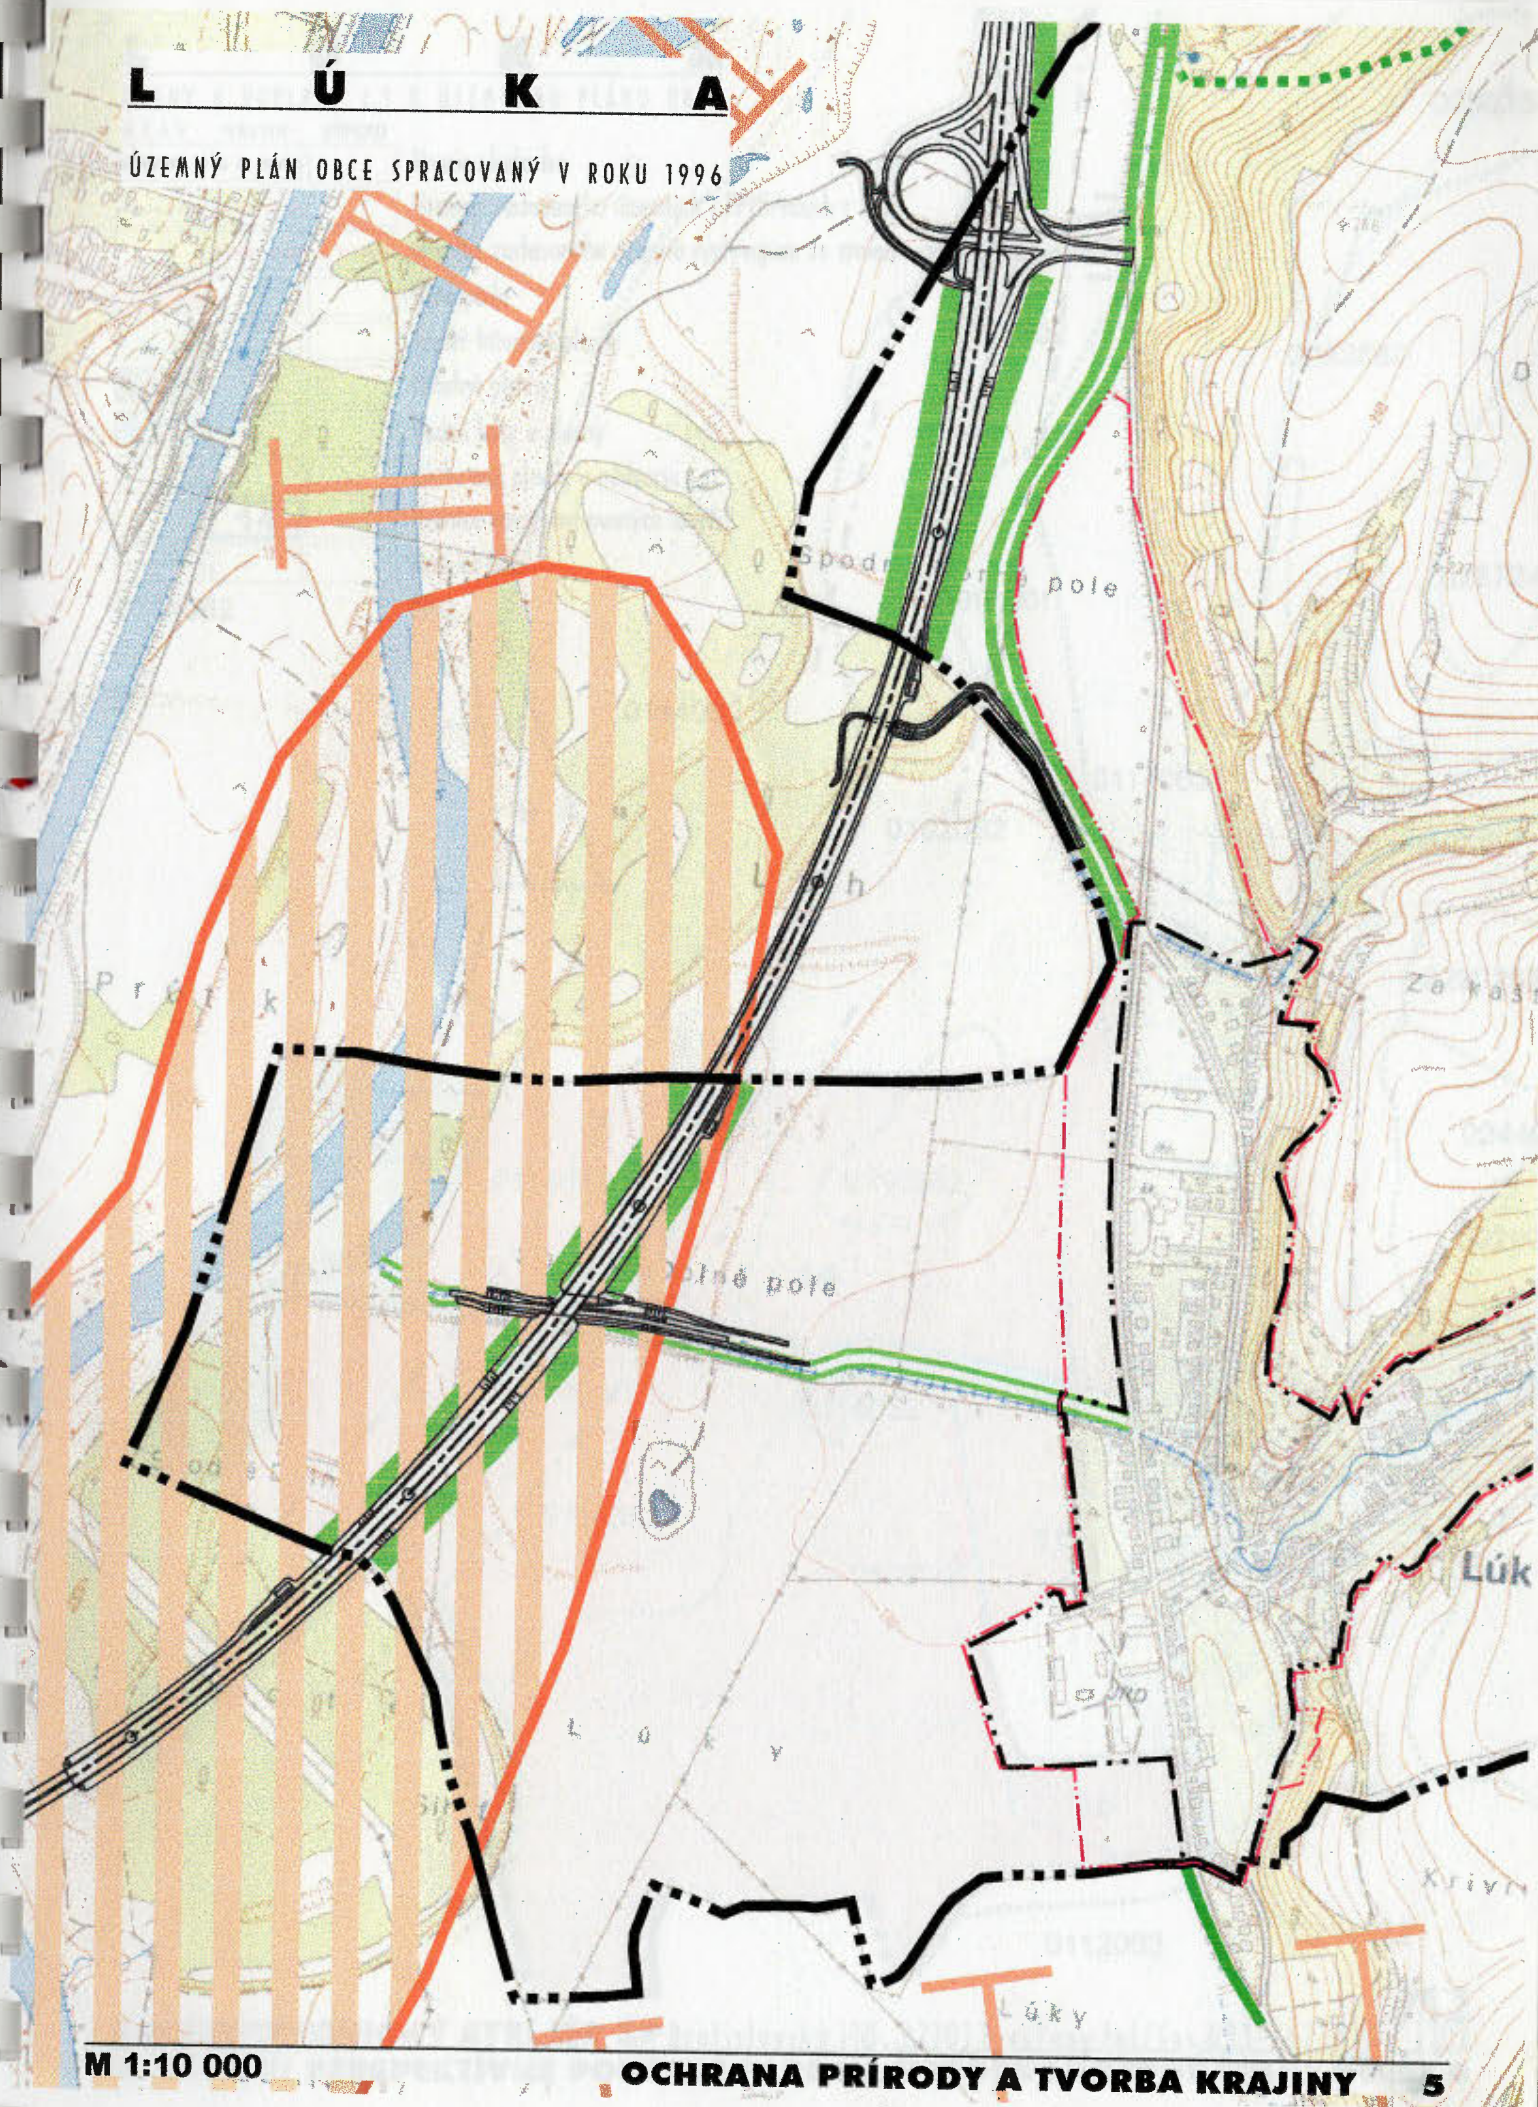

M 1:10 000

OCHRANA PRÍRODY A TVORBA KRAJINY 5

L E G E N D A

S T A V	N Á V R H	V Ý H L A D	
			Hranica katastra
			Hranica zastavaného územia k r.1995/návrh z ÚPN
			Hranica zastavaného územia vyplývajúca zo zmien a doplnkov č.1
			Hranice navrhovaných lokalít
			Číslo navrhovaných lokalít
			Obytné územie
			Výrobné plochy
			Plochy športu a rekreácie
			Sady a záhrady
			Činorín
			Plochy verejnej zelene, bariérová a ochranná zeleň
			Plochy lesného porastu
			Vodné plochy a toky
			Diaľnica
			Ochranné pásmo diaľnice
			Plynovod VTL 150 PN 25
			Ochranné pásmo VTL plynovodu
			Regulačná stanica plynu VTL/STL
			Vedenie VN zemným káblom s ochranným pásmom 1m
			Demontáž vzdušného vedenia VN
			Vzdušné vedenie VN
			Trafostanica
			ČOV
			Ochranné pásma letectva
			Biokoridor nadregionálneho/regionálneho významu
			Biocentrum
			Ochranné lesy
			Hranica záplavového územia
			Telefónny kábel UTO Piešťany
			Cesta II/507
			Komunikácia funkčnej triedy C
			Komunikácia funkčnej triedy D-1
			Cyklistická trasa
			Izochrona časovej dostupnosti zastávky MHD 5', 7'
			Zastávka MHD



M 1:10 000

VEREJNÉ TECHNICKÉ VYBAVENIE

4

S T A V	N Á V R H	V Ý H L A D	
			Hranica katastra
			Hranica zastavaného územia k r.1995/návrh z ÚPN
			Hranica zastavaného územia vyplývajúca zo zmien a doplnkov č.1
			Hranice navrhovaných lokalít
			Číslo navrhovaných lokalít
			Obytné územie
			Výrobné plochy
			Plochy športu a rekreácie
			Sady a záhrady
			Cintorín
			Plochy verejnej zelene, bariérová a ochranná zeleň
			Plochy lesného porastu
			Vodné plochy a toky
			Diaľnica
			Ochranné pásmo diaľnice
			Plynovod VTL 150 PN 25
			Ochranné pásmo VTL plynovodu
			Regulačná stanica plynu VTL/STL
			Vedenie VN zemným káblom s ochranným pásmom 1m
			Demontáž vzdušného vedenia VN
			Vzdušné vedenie VN
			Trafostanica
			ČOV
			Ochranné pásma letectva
			Biokoridor nadregionálneho/regionálneho významu
			Biocentrum
			Ochranné lesy
			Hranica záplavového územia
			Telefónny kábel UTO Piešťany
			Cesta II/507
			Komunikácia funkčnej triedy C
			Komunikácia funkčnej triedy D-I
			Cyklistická trasa
			Izochrona časovej dostupnosti zastávky MHD 5', 7'
			Zastávka MHD

L Ú K A

ZMENY A DOPLNKY č.1 K ÚZEMNÉMU PLÁNU OBCE
ÚZEMNÝ PLÁN OBCE SPRACOVANÝ V ROKU 1996



ARCHITEKTONICKÝ ATELIER BP Bratislava 110, 92101 Piešťany tel/fax 033-7628810
M 1:10 000

VEREJNÉ TECHNICKÉ VYBAVENIE

L E G E N D A

S T A V	N Á V R H	V Ý H L A D	
			Hranica katastra
			Hranica zastavaného územia k r.1995/návrh z ÚPN
			Hranica zastavaného územia vyplývajúca zo zmien a doplnkov č.1
			Hranice navrhovaných lokalít
			14
			Obytné územie
			Výrobné plochy
			Plochy športu a rekreácie
			Sady a záhrady
			Cintorín
			Plochy verejnej zelene, bariérová a ochranná zeleň
			Plochy lesného porastu
			Vodné plochy a toky
			Diaľnica
			Ochranné pásmo diaľnice
			Plynovod VTL 150 PN 25
			Ochranné pásmo VTL plynovodu
			Regulačná stanica plynu VTL/STL
			Vedenie VN zemným káblom s ochranným pásmom 1m
			Demontáž vzdušného vedenia VN
			Vzdušné vedenie VN
			Trafostanica
			ČOV
			210
			Ochranné pásma letectva
			Biokoridor nadregionálneho/regionálneho významu
			Biocentrum
			Ochranné lesy
			Hranica záplavového územia
			Telefónny kábel UTO Piešťany
			Cesta II/507
			Komunikácia funkčnej triedy C
			Komunikácia funkčnej triedy D-1
			Cyklistická trasa
			Izochrona časovej dostupnosti zastávky MHD 5', 7'
			Zastávka MHD

L Ú K A

ÚZEMNÝ PLÁN OBCE SPRACOVANÝ V ROKU 1996



M 1:10 000

VEREJNÉ DOPRAVNÉ VYBAVENIE 3

L E G E N D A

S T A V	N Á V R H	V Ý H L A D	
			Hranica katastra
			Hranica zastavaného územia k r.1995/návrh z ÚPN
			Hranica zastavaného územia vyplývajúca zo zmien a doplnkov č.1
			Hranice navrhovaných lokalít
			Číslo navrhovaných lokalít
			Obytné územie
			Výrobné plochy
			Plochy športu a rekreácie
			Sady a záhrady
			Cintorín
			Plochy verejnej zelene, bariérová a ochranná zeleň
			Plochy lesného porastu
			Vodné plochy a toky
			Diaľnica
			Ochranné pásmo diaľnice
			Plynovod VTL 150 PN 25
			Ochranné pásmo VTL plynovodu
			Regulačná stanica plynu VTL/STL
			Vedenie VN zemným káblom s ochranným pásmom 1m
			Demontáž vzdušného vedenia VN
			Vzdušné vedenie VN
			Trafostanica
			ČOV
			Ochranné pásma letectva
			Biokoridor nadregionálneho/regionálneho významu
			Biocentrum
			Ochranné lesy
			Hranica záplavového územia
			Telefónny kábel UTO Piešťany
			Cesta II/507
			Komunikácia funkčnej triedy C
			Komunikácia funkčnej triedy D-1
			Cyklistická trasa
			Izochrona časovej dostupnosti zastávky MHD 5', 7'
			Zastávka MHD

L Ú K A

ZMENY A DOPLNKY č.1 K ÚZEMNÉMU PLÁNU OBCE
ÚZEMNÝ PLÁN OBCE SPRACOVANÝ V ROKU 1996




L E G E N D A

S T A V	N Á V R H	V Ý H L A D	
			Hranica katastra
			Hranica zastavaného územia k r.1995/návrh z ÚPN
			Hranica zastavaného územia vyplývajúca zo zmien a doplnkov č.1
			Hranice navrhovaných lokalít
			Číslo navrhovaných lokalít
			Obytné územie
			Výrobné plochy
			Plochy športu a rekreácie
			Sady a záhrady
			Cintorín
			Plochy verejnej zelene, bariérová a ochranná zeleň
			Plochy lesného porastu
			Vodné plochy a toky
			Diaľnica
			Ochranné pásmo diaľnice
			Plynovod VTL 150 PN 25
			Ochranné pásmo VTL plynovodu
			Regulačná stanica plynu VTL/STL
			Vedenie VN zemným káblom s ochranným pásmom 1m
			Demontáž vzdušného vedenia VN
			Vzdušné vedenie VN
			Trafostanica
			ČOV
			Ochranné pásma letectva
			Biokoridor nadregionálneho/regionálneho významu
			Biocentrum
			Ochranné lesy
			Hranica záplavového územia
			Telefónny kábel UTO Piešťany
			Cesta II/507
			Komunikácia funkčnej triedy C
			Komunikácia funkčnej triedy D-1
			Cyklistická trasa
			Izochrona časovej dostupnosti zastávky MHD 5', 7'
			Zastávka MHD

L Ú K A

ÚZEMNÝ PLÁN OBCE SPRACOVANÝ V ROKU 1996

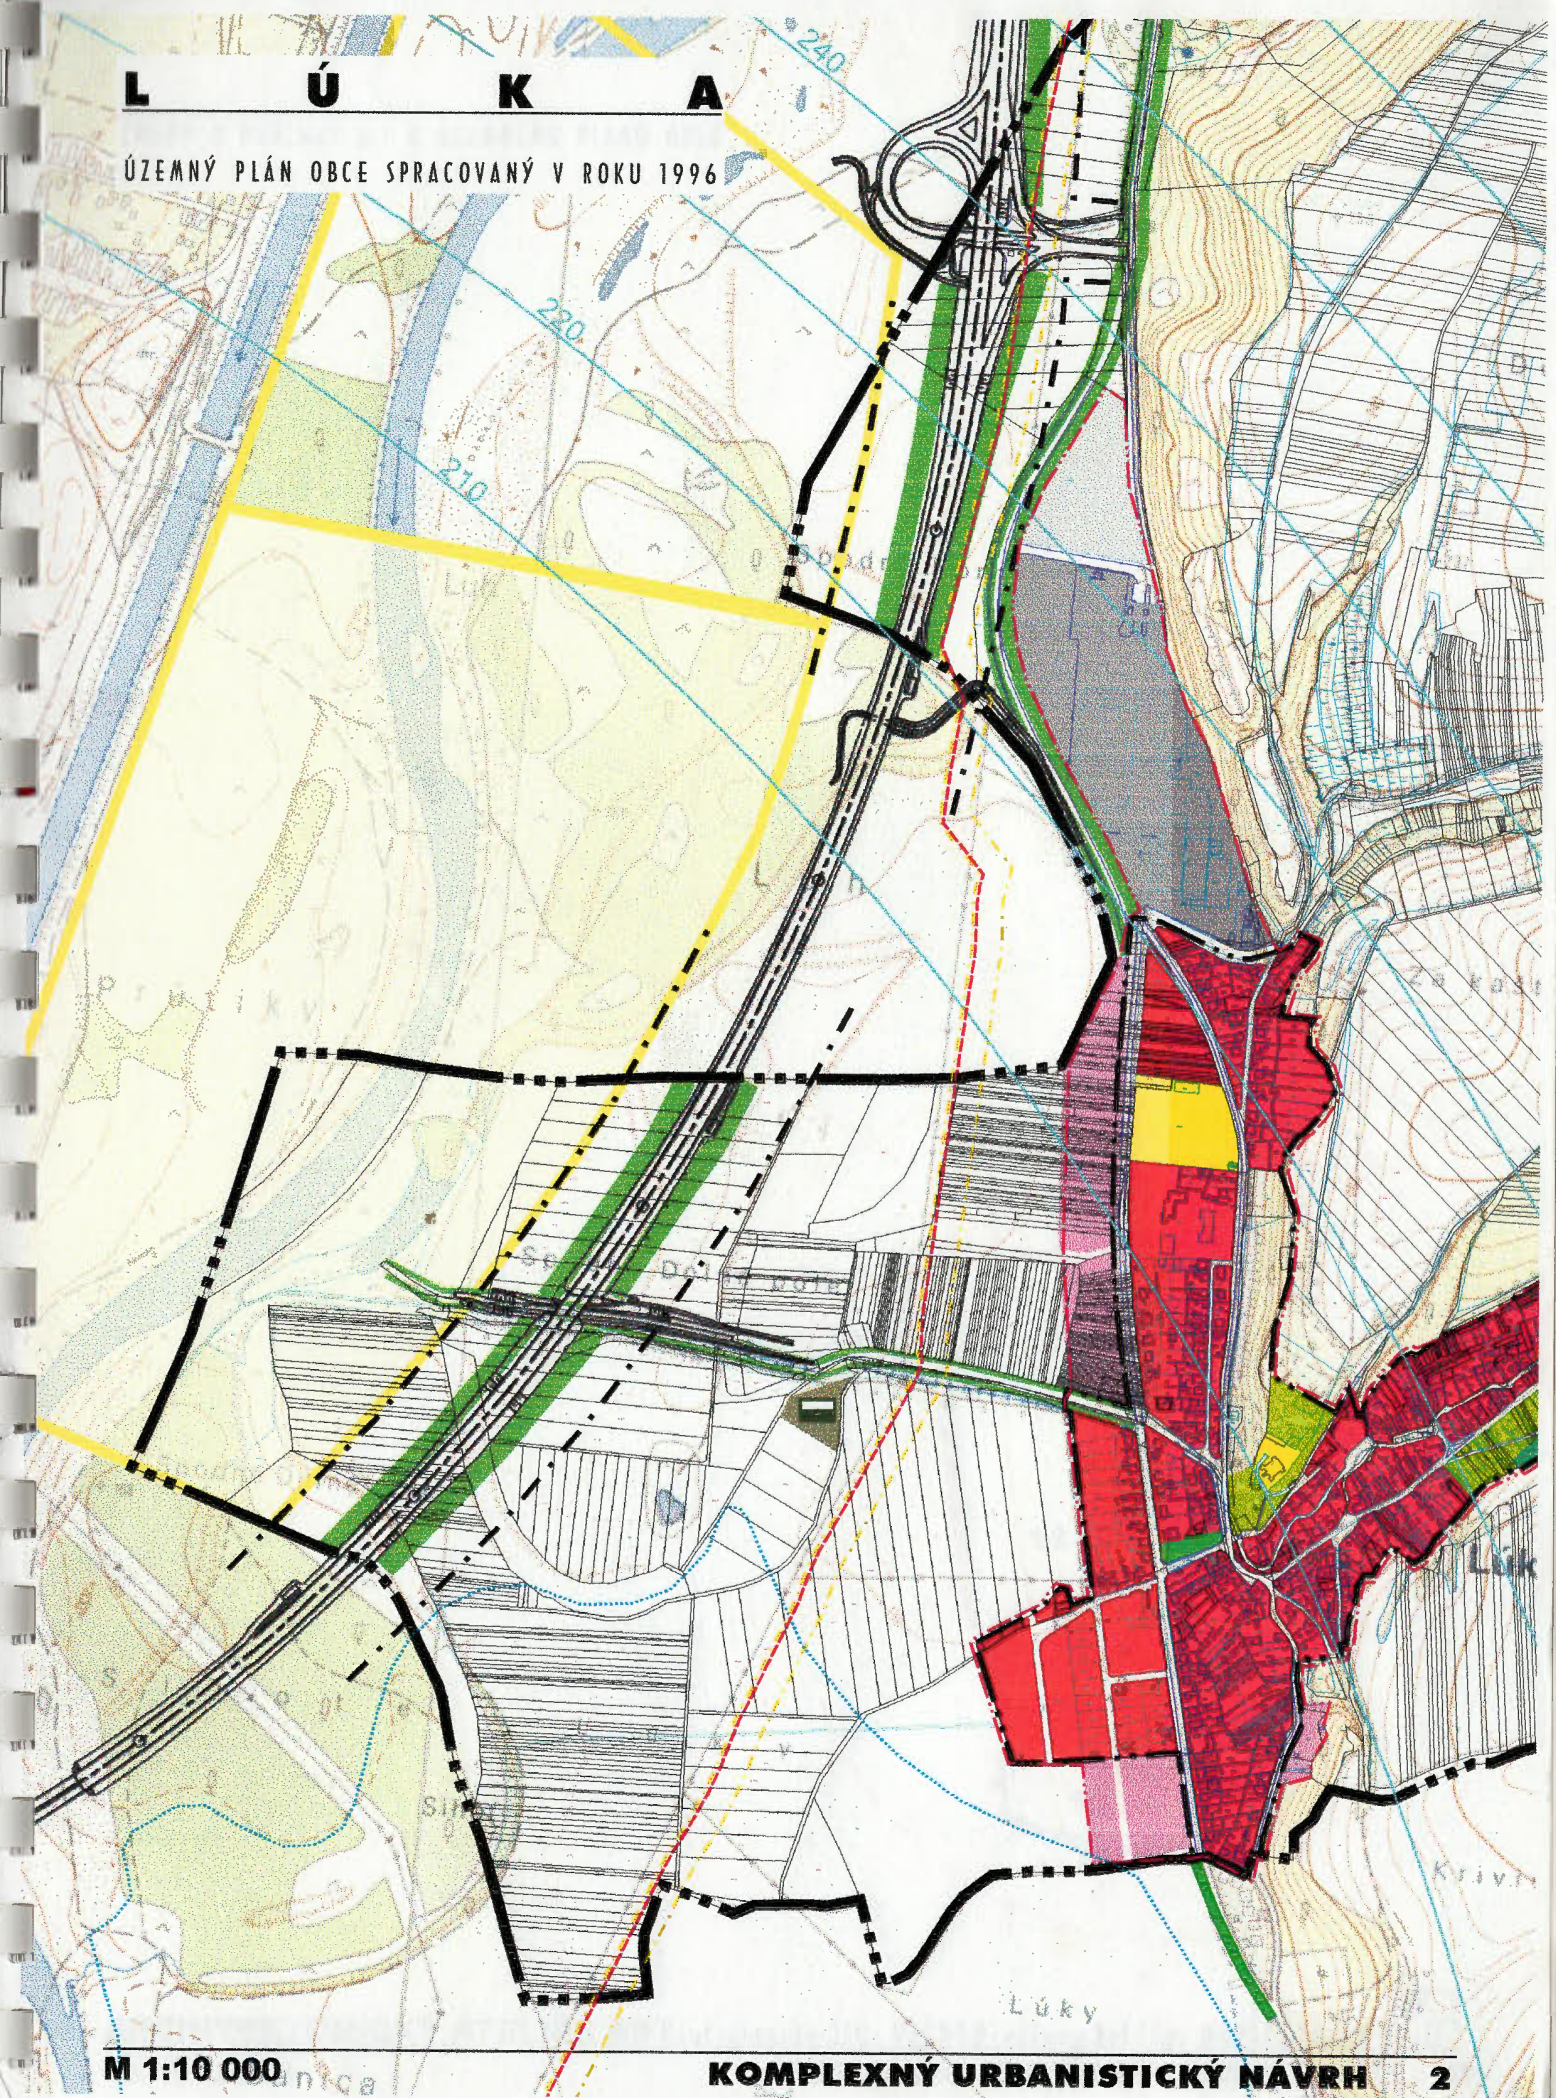

M 1:10 000

KOMPLEXNÝ URBANISTICKÝ NÁVRH

2

L E G E N D A

S T A V	N Á V R H	V Ý H L A D	
			Hranica katastra
			Hranica zastavaného územia k r.1995/návrh z ÚPN
			Hranica zastavaného územia vyplývajúca zo zmien a doplnkov č.1
			Hranice navrhovaných lokalít
			Číslo navrhovaných lokalít
			Obytné územie
			Výrobné plochy
			Plochy športu a rekreácie
			Sady a záhrady
			Cintorín
			Plochy verejnej zelene, bariérová a ochranná zeleň
			Plochy lesného porastu
			Vodné plochy a toky
			Diaľnica
			Ochranné pásmo diaľnice
			Plynovod VTL 150 PN 25
			Ochranné pásmo VTL plynovodu
			Regulačná stanica plynu VTL/STL
			Vedenie VN zemným káblom s ochranným pásmom 1m
			Demontáž vzdušného vedenia VN
			Vzdušné vedenie VN
			Trafostanica
			ČOV
			Ochranné pásma letectva
			Biokoridor nadregionálneho/regionálneho významu
			Biocentrum
			Ochranné lesy
			Hranica záplavového územia
			Telefónny kábel UTO Piešťany
			Cesta II/507
			Komunikácia funkčnej triedy C
			Komunikácia funkčnej triedy D-1
			Cyklistická trasa
			Izochrona časovej dostupnosti zastávky MHD 5', 7'
			Zastávka MHD

L Ú K A
ZMENY A DOPLNKY Z 1. K ÚZEMNÉMU PLÁNU OBCE
ÚZEMNÝ PLÁN OBCE SPRACOVANÝ V ROKU 1996

SCHVAĽOVACIA DOLOŽKA


SCHVAĽOVACÍ ORGÁN **OZ OBCE LÚKA**

ČÍSLO UZNESENIA **07/2004**

DÁTUM SCHVÁLENIA **18.10.2004**

VLADIMÍR VÖRÖŠ - STAROSTA OBCE


MENO A PODPIS OPRÁVNENEJ OSOBY, PEČIATKA

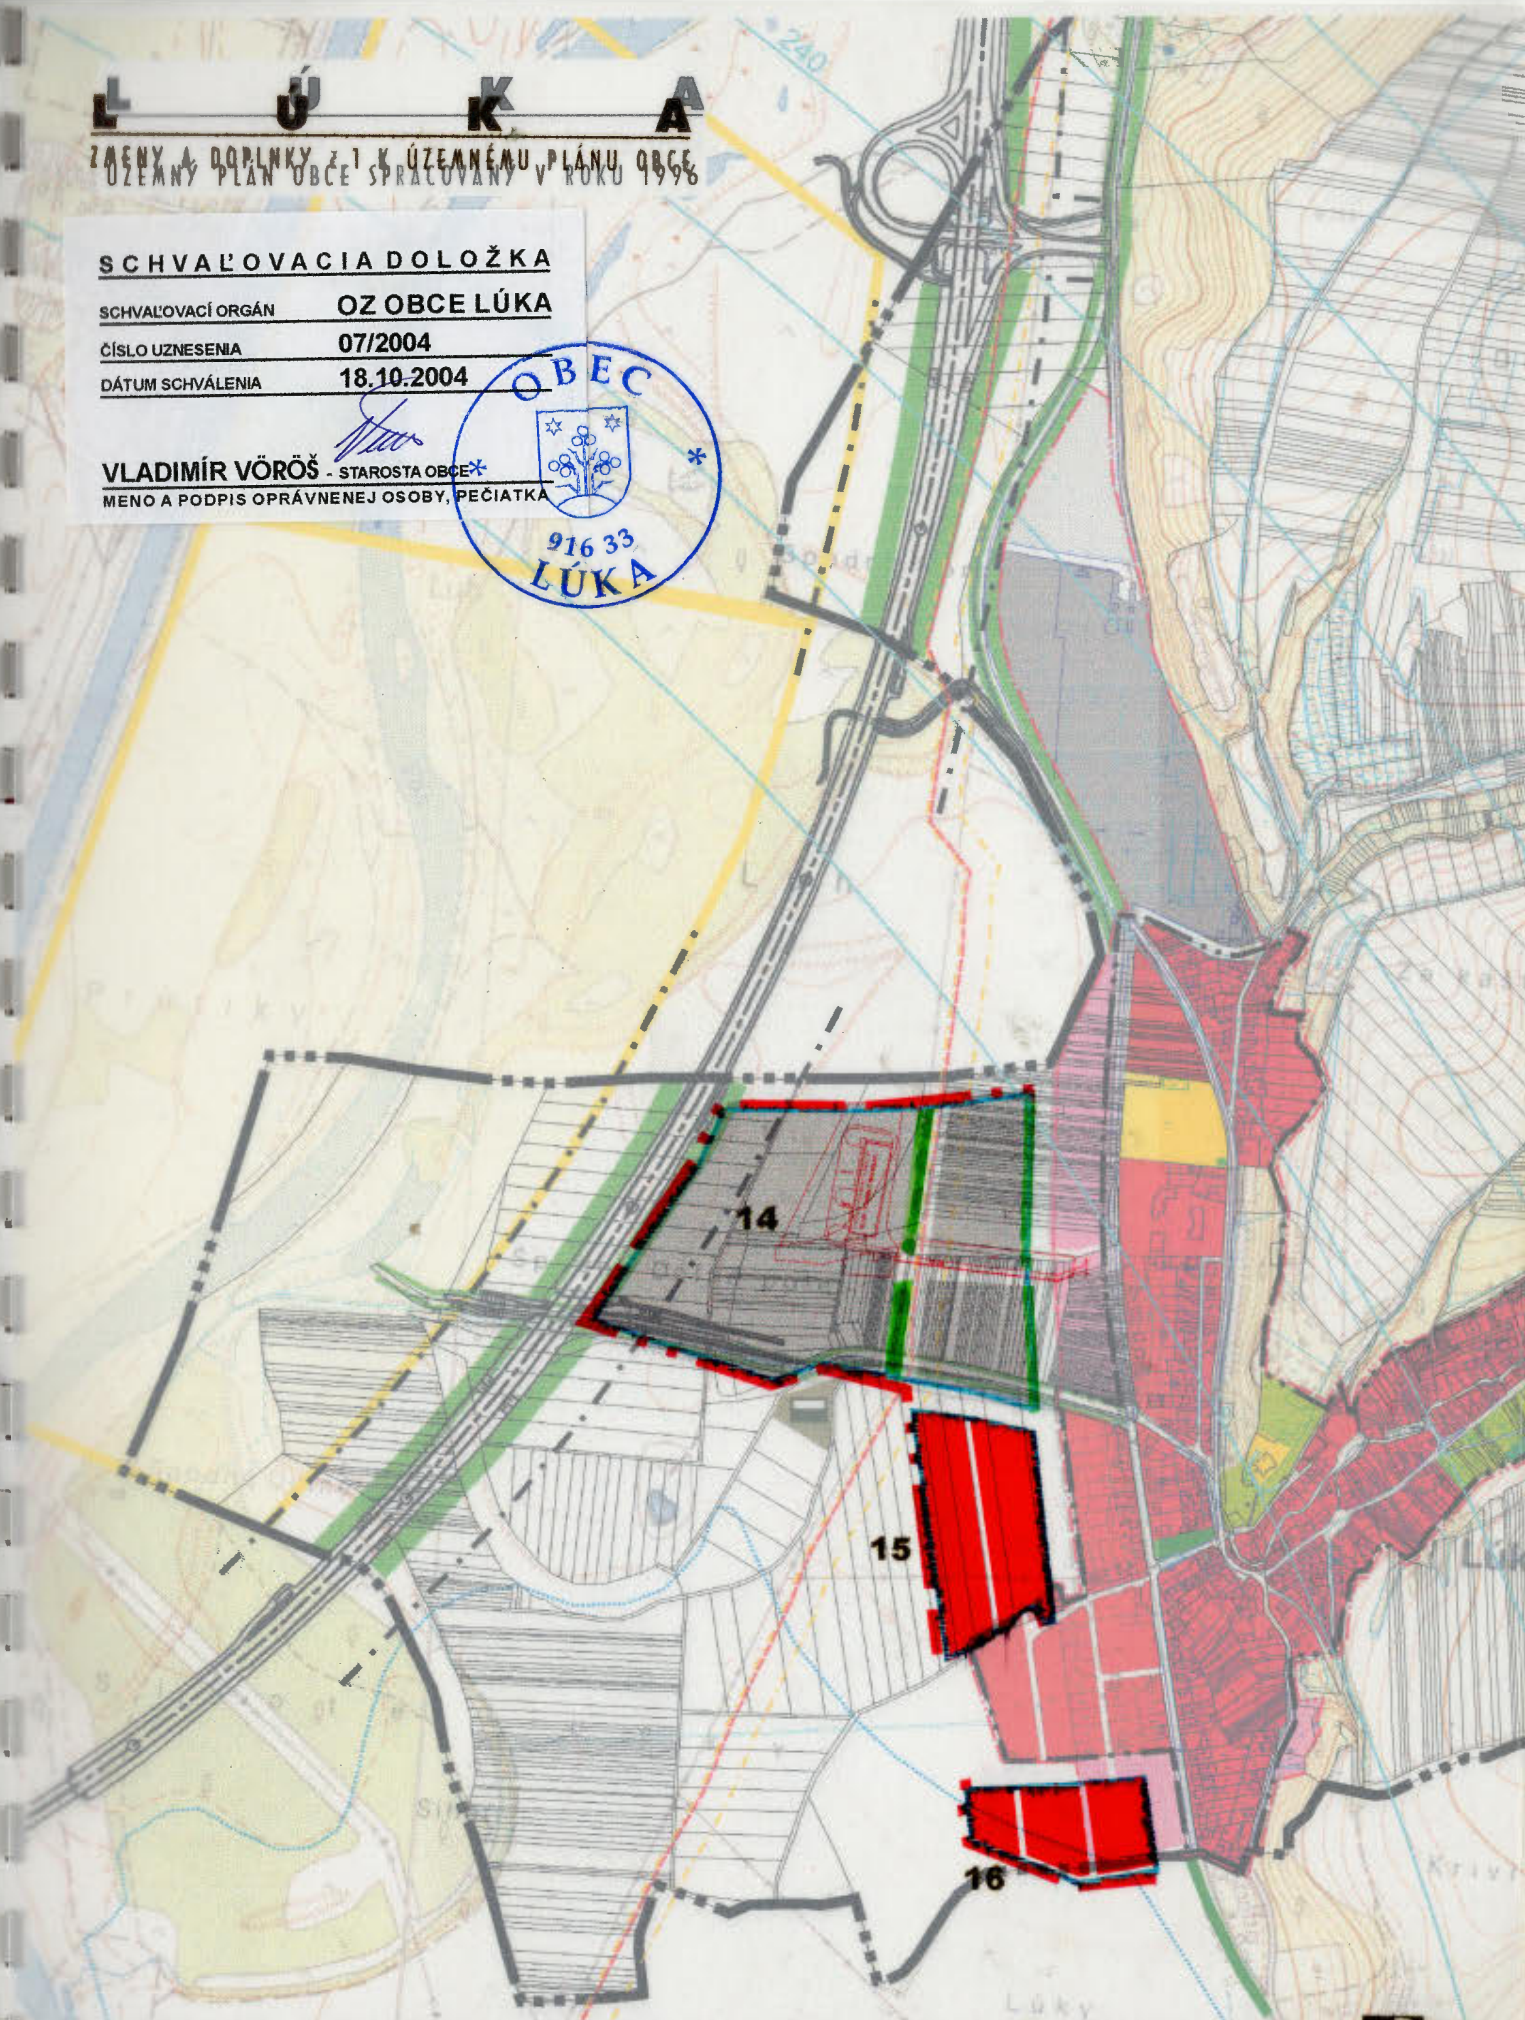

L E G E N D A

S T A V	N Á V R H	V Ý H L A D	
— · — · — · —	— · — · — · —	— · — · — · —	Hranica katastra
— · — · — · —	— · — · — · —	— · — · — · —	Hranica zastavaného územia k r.1995/návrh z ÚPN
— · — · — · —	— · — · — · —	— · — · — · —	Hranica zastavaného územia vyplývajúca zo zmien a doplnkov č.1
			Hranice navrhovaných lokalít
			Číslo navrhovaných lokalít
			14
			Obytné územie
			Výrobné plochy
			Plochy športu a rekreácie
			Sady a záhrady
			Cintorín
			Plochy verejnej zelene, bariérová a ochranná zeleň
			Plochy lesného porastu
			Vodné plochy a toky
			Diaľnica
			Ochranné pásmo diaľnice
			Plynovod VTL 150 PN 25
			Ochranné pásmo VTL plynovodu
			Regulačná stanica plynu VTL/STL
			Vedenie VN zemným káblom s ochranným pásmom 1m
			Demontáž vzdušného vedenia VN
			Vzdušné vedenie VN
			Trafostanica
			ČOV
			210
			Ochranné pásma letectva
			Biokoridor nadregionálneho/regionálneho významu
			Biocentrum
			Ochranné lesy
			Hranica záplavového územia
			Telefónny kábel UTO Piešťany
			Cesta II/507
			Komunikácia funkčnej triedy C
			Komunikácia funkčnej triedy D-1
			Cyklistická trasa
			Izochrona časovej dostupnosti zastávky MHD 5', 7'
			Zastávka MHD
			Z

L Ú K A **ZMENY A DOPLNKY č.1 K ÚZEMNÉMU PLÁNU OBCE**

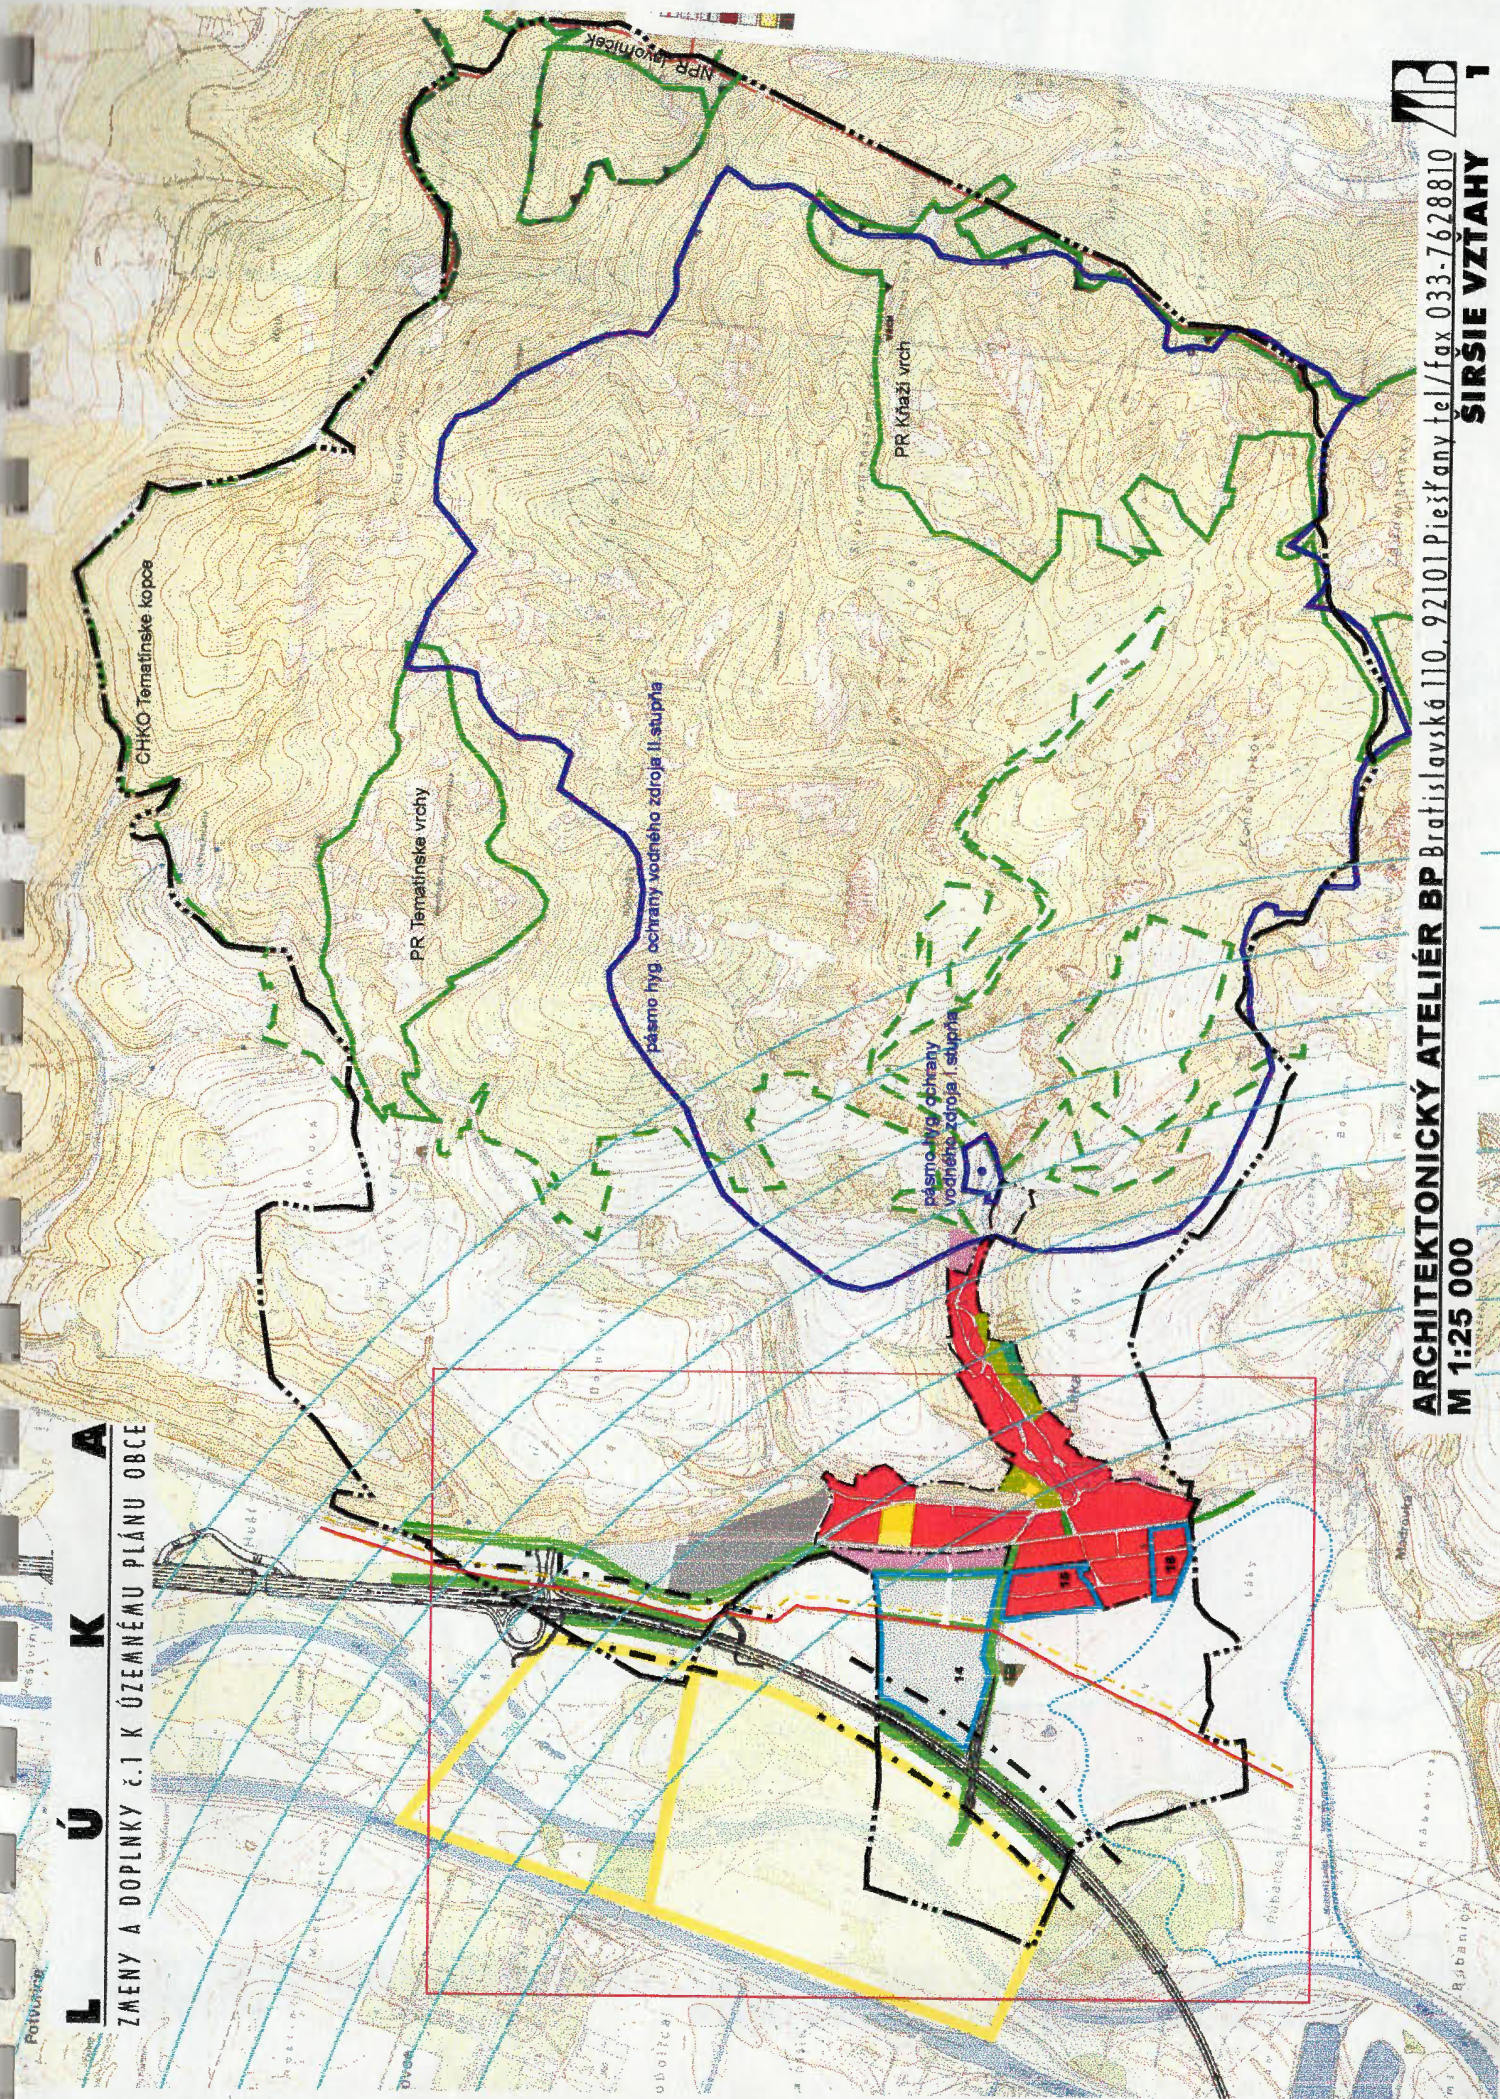

ARCHITEKTONICKÝ ATELIÉR BP Bratislavská 110, 92101 Piešťany tel./fax 033-7628810
M 1:25 000
SIRŠIE VZŤAHY 1

L	E	G	E	N	D	A
S T A V	N Á V R H	V Ý H L A D				
			Hranica katastra			
			Hranica zastavaného územia k r.1995/návrh z ÚPN			
			Hranica zastavaného územia vyplývajúca zo zmien a doplnkov č.1			
			Hranice navrhovaných lokalít			
			Číslo navrhovaných lokalít			
			14			
			Obytné územie			
			Výrobné plochy			
			Plochy športu a rekreácie			
			Sady a záhrady			
			Cintorín			
			Plochy verejnej zelene, bariérová a ochranná zeleň			
			Plochy lesného porastu			
			Vodné plochy a toky			
			Diaľnica			
			Ochranné pásmo diaľnice			
			Plynovod VTL 150 PN 25			
			Ochranné pásmo VTL plynovodu			
			Regulačná stanica plynu VTL/STL			
			Vedenie VN zemným káblom s ochranným pásmom 1m			
			Demontáž vzdušného vedenia VN			
			Vzdušné vedenie VN			
			Trafostanica			
			ČOV			
			210			
			Ochranné pásma letectva			
			Biokoridor nadregionálneho/regionálneho významu			
			Biocentrum			
			Ochranné lesy			
			Hranica záplavového územia			
			Telefónny kábel UTO Piešťany			
			Cesta II/507			
			Komunikácia funkčnej triedy C			
			Komunikácia funkčnej triedy D-1			
			Cyklistická trasa			
			Izochrona časovej dostupnosti zastávky MHD 5', 7'			
			Z			
			Zastávka MHD			

L Ú K A

ZMENY A DOPLNKY ž.1 K ÚZEMNÉMU PLÁNU OBCE



L Ú K A

ZMENY A DOPLNKY ž.1 K ÚZEMNÉMU PLÁNU OBCE

C, D Označenie navrhovaných verejnoprospešných stavieb (viď. textová časť)

SCHVAĽOVACIA DOLOŽKA

SCHVAĽOVACÍ ORGÁN **OZ OBCE LÚKA**

ČÍSLO UZNESENIA **07/2004**

DÁTUM SCHVÁLENIA **18.10.2004**

VLADIMÍR VORÖŠ - STAROSTA OBCE

MENO A PODPIS OPRÁVNENEJ OSOBY, PEČIATKA

