

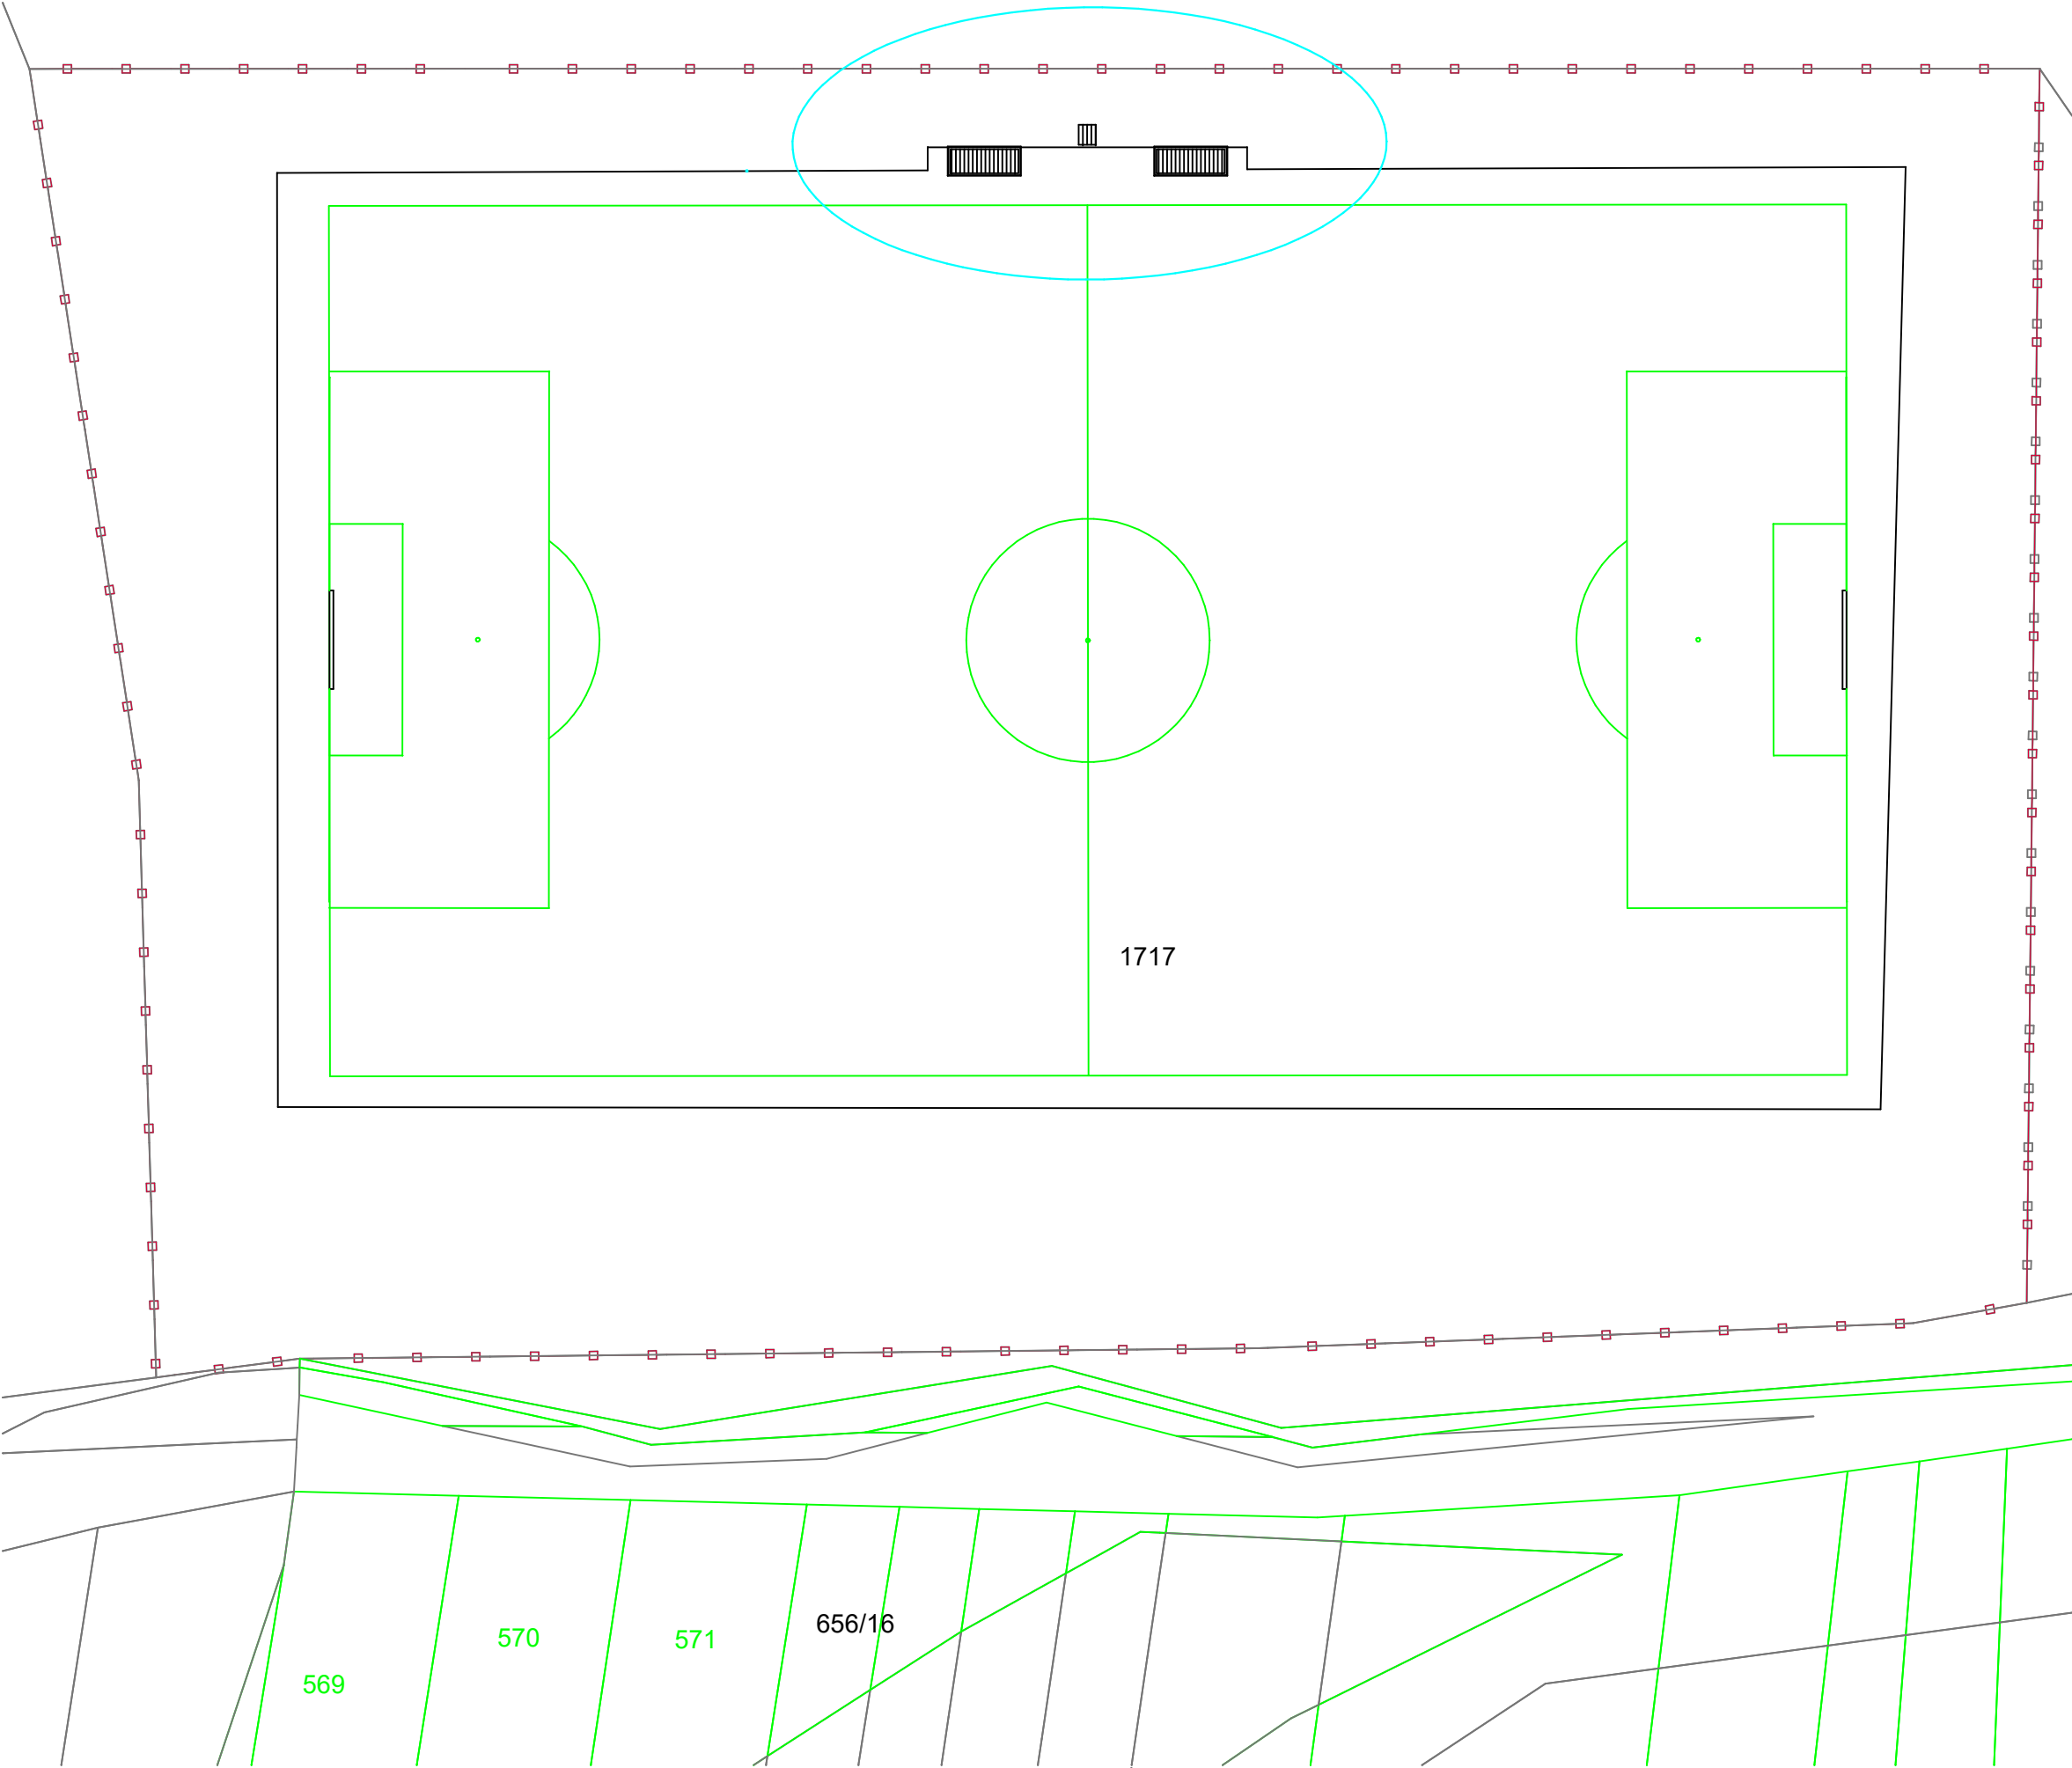


ORIENTAČNÁ POLOHA NOVEJ ŠPORTOVEJ
INFRAŠTRUKTÚRY

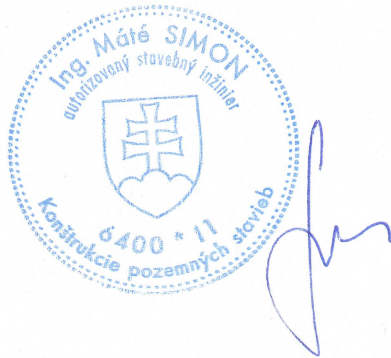

UPOZORNENIE :

- PROJEKTANT NENESIE „ŽADNU ZODPOVEDNOSŤ ZA ZMENY USKUTOČNENÉ BEZ JEHO PÍSMENNÉHO SÚHLASU!
- ZHOTOVITEL JE POVINNÝ O ZISTENÝCH CHYBÁCH V DOKUMENTÁCII NEODKLADNE INFORMOVAŤ PROJEKTANTA
- PROJEKTOVÁ DOKUMENTÁCIA JE SÚČASŤOU ARCHITEKTONICKÉHO DIELA A PODLIEHA AUTORSKÉMU ZÁKONU 185/2015 Z.z.
- PROJEKT JE DUŠEVNÝM MAJETKOM AUTORA, POUŽÍVAŤ, ROZMNOŽOVAŤ, PUBLIKOVAŤ MOŽNO LEN SO SÚHLASOM AUTORA

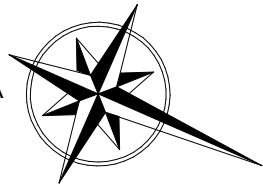

obsah výkresu			SITUÁCIA ŠIRŠÍCH VZŤAHOV		mierka 1:500	
SMPROING s.r.o.	názov stavby	VÝSTAVBA, REKONŠTRUKCIA A MODERNIZÁCIA ŠPORTOVEJ INFRAŠTRUKTÚRY V OBCI DVORNÍKY-VČELÁRE			Číslo výkresu	
	miesto stavby	k. ú.: 871699 DVORNÍKY, parc. č. 1717				
	stavebný celok/časť/	stavebná časť				
	investor:	OBEČ DVORNÍKY-VČELÁRE DVORNÍKY č. 4, 044 02 TURŇA NAD BODVOU				
autor projektu	Ing. MÁTÉ SIMON				A-01	
zodpovedný projektant	Ing. MÁTÉ SIMON					
vypracoval	Ing. MÁTÉ SIMON					
druh projektu	PROJEKT NA STAVEBNÉ KONANIE				Číslo sady	
			format	3*A4		
			dátum	OKTÓBER 2024		