

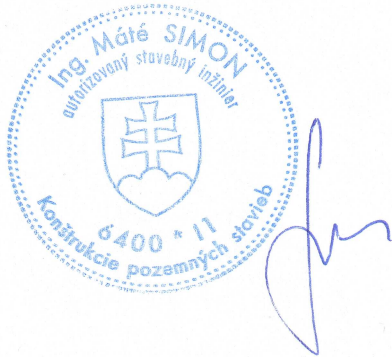
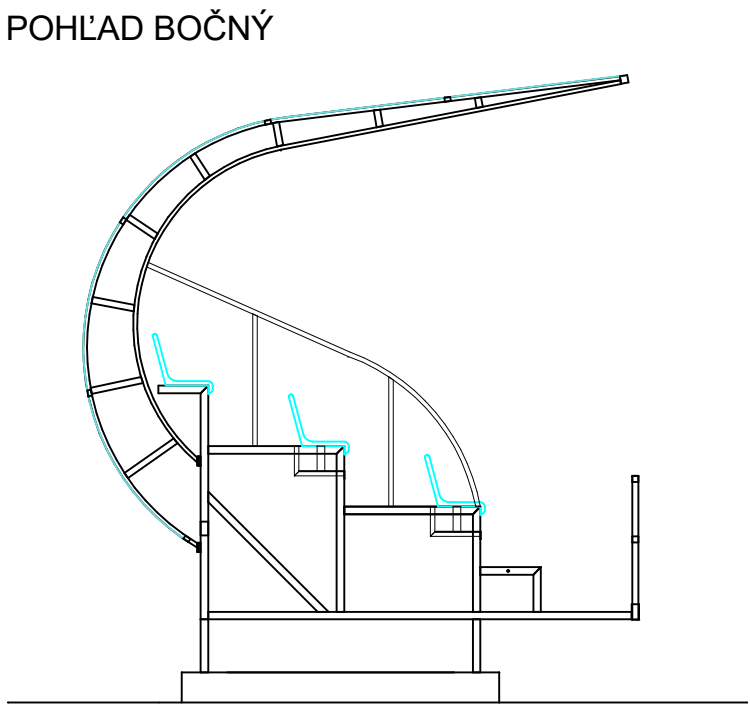
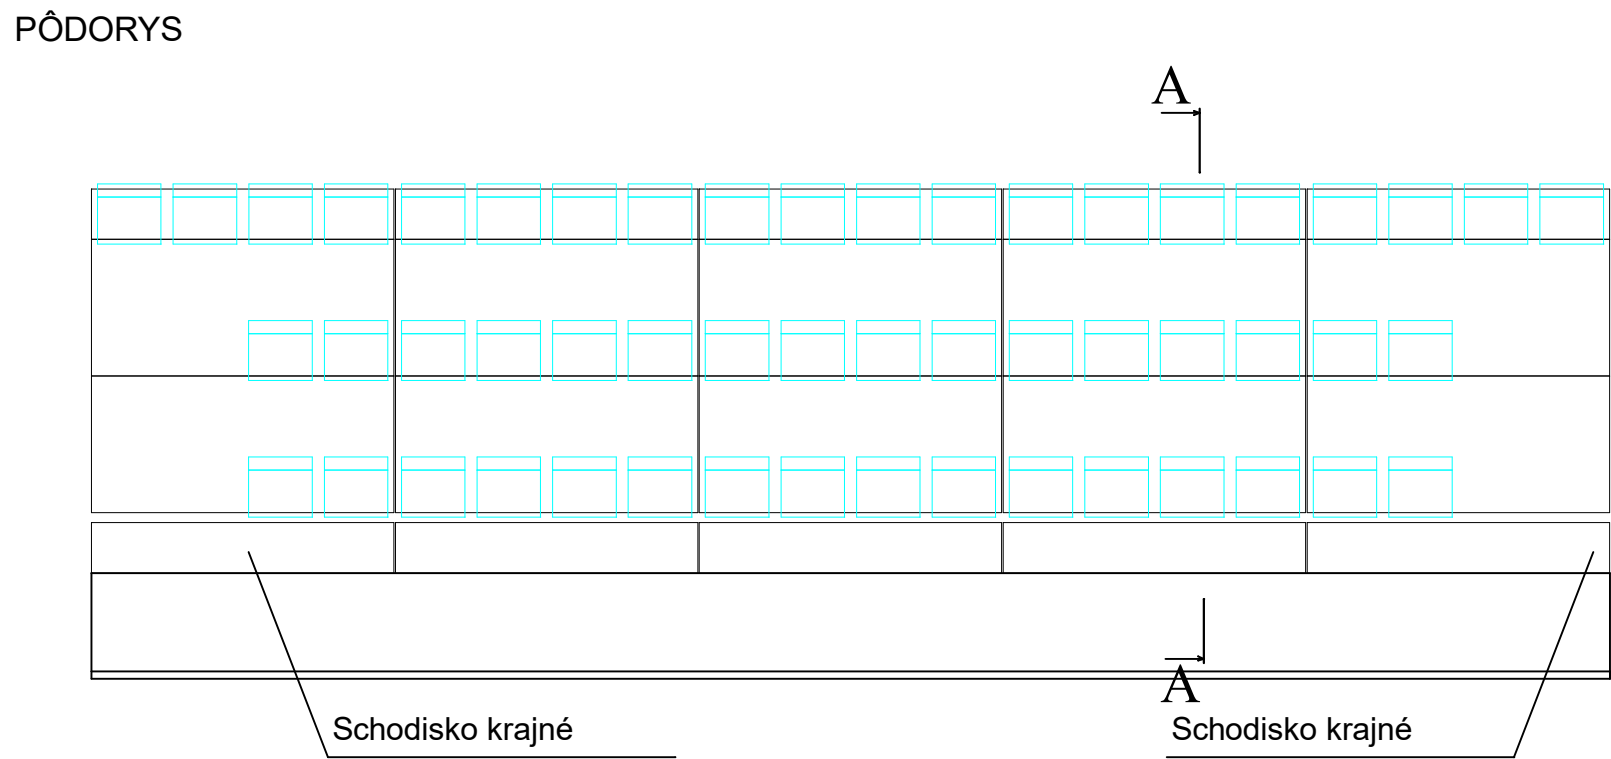
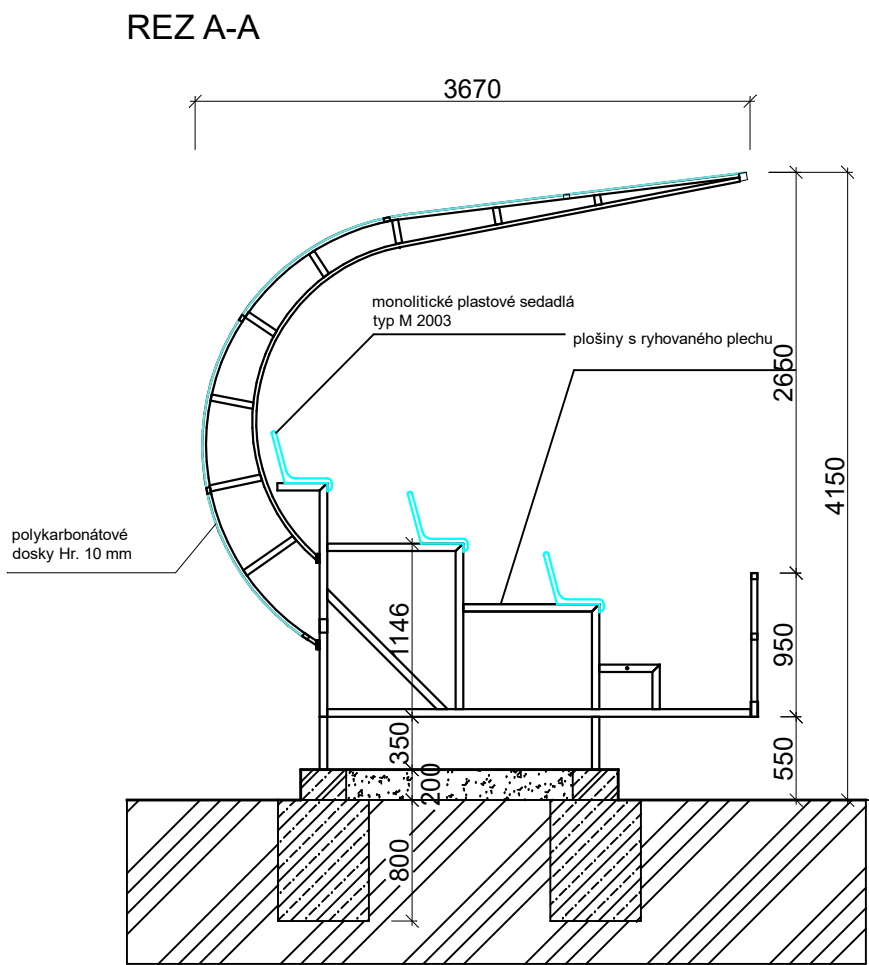


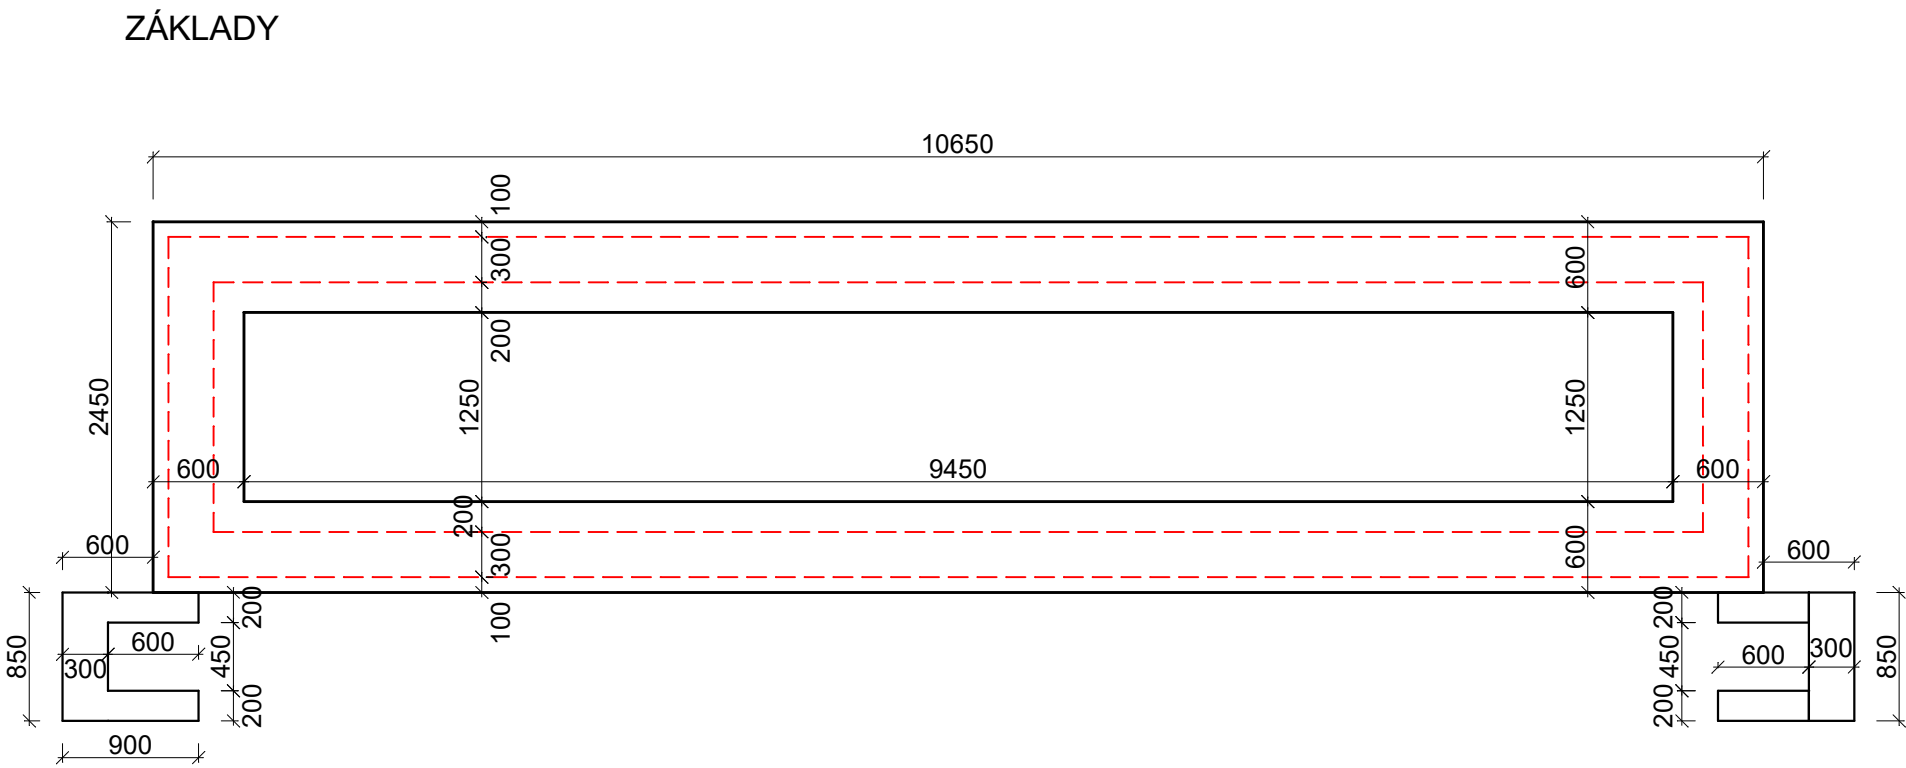

- UPOZORNENIE :
- PROJEKTANT NENESIE ŽADNU ZODPOVEDNOSŤ ZA ZMENY USKUTOČNENÉ BEZ JEHO PÍSMENNÉHO SÚHLASU!
 - ZHOTOVITEL JE POVINNÝ O ZISTENÝCH CHYBÁCH V DOKUMENTÁCII NEODKLADNE INFORMOVAŤ PROJEKTANTA
 - PROJEKTOVÁ DOKUMENTÁCIA JE SÚČASŤOU ARCHITEKTONICKÉHO DIELA A PODĽIEHA AUTORSKÉMU ZÁKONU 185/2015 Z.z.
 - PROJEKT JE DUŠEVNÝM MAJETKOM AUTORA, POUŽÍVAŤ, ROZMNOŽOVAŤ, PUBLIKOVAŤ MOŽNO LEN SO SÚHLASOM AUTORA

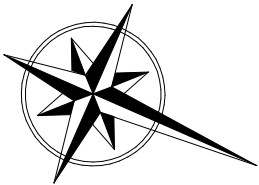

obsah výkresu		TRIBÚNY		mierka	1:50
SMPROING s.r.o.	názov stavby	VÝSTAVBA, REKONŠTRUKCIA A MODERNIZÁCIA ŠPORTOVEJ INFRAŠTRUKTÚRY V OBCI DVORNÍKY-VČELÁRE			Číslo výkresu
	miesto stavby	k. ú.: 871699 DVORNÍKY, parc. č. 1717			
	stavebný celok/časť/	stavebná časť			
	investor:	OBEČ DVORNÍKY-VČELÁRE DVORNÍKY č. 4, 044 02 TURŇA NAD BODVOU			
autor projektu	Ing. MATE SIMON				A-06
zodpovedný projektant	Ing. MATE SIMON				
vypracoval	Ing. MATE SIMON				
druh projektu	PROJEKT NA STAVEBNÉ KONANIE				Číslo sady
		format	3*A4		
		dátum	OKTÓBER 2024		