



Regionálny úrad pre územné plánovanie a výstavbu Prešov
Oddelenie štátnej stavebnej správy

VEREJNÁ VYHLÁŠKA

Váš list číslo/zo dňa	Naše číslo	Vybavuje/linka	Mesto, dátum
	OU-PO-OVBP2- 2024/003384/ 45351	JUDr. Martina Kočišová Martina.Kocisova@stavebnyurad.gov.sk 051/28 30 513	Prešov, 13.12.2024

Vec:

Oznámenie o pokračovaní v konaní o umiestnení stavby a upustenie od ústneho pojednávania

Regionálny úrad pre územné plánovanie a výstavbu Prešov, oddelenie štátnej stavebnej správy, ako príslušný stavebný úrad podľa § 117b zákona č. 50/1976 Zb. o územnom plánovaní a stavebnom poriadku (stavebný zákon) v znení neskorších predpisov, na základe podaného návrhu Národnej diaľničnej spoločnosti, a. s., so sídlom Dúbravská cesta 14, 841 04 Bratislava č. 4453/30801/2022 zo dňa 14.11.2022, na vydanie územného rozhodnutia o umiestnení stavby „Rýchlostná cesta R4 Giraltovcé - Kuková“ na pozemkoch v k. ú. Kuková, Lúčka, Lužany pri Topli, Giraltovcé, Stredná Hora, Brezov, oznamuje podľa § 36 ods. 1 v spojení s § 33 ods. 2 správneho poriadku účastníkom konania a dotknutým orgánom pokračovanie v konaní o umiestnení stavby „Rýchlostná cesta R4 Giraltovcé - Kuková“.

Podľa § 33 ods. 2 správneho poriadku, *správny orgán je povinný dať účastníkom konania a zúčastneným osobám možnosť, aby sa pred vydaním rozhodnutia mohli vyjadriť k jeho podkladu i k spôsobu jeho zistenia, prípadne navrhnúť jeho doplnenie.*

Vzhľadom na skutočnosť, že dňa 27.11.2024 bolo na regionálny úrad doručené doplnenie podkladov k návrhu na vydanie rozhodnutia o umiestnení stavby, týmto správny orgán dáva účastníkom konania možnosť, aby sa pred vydaním rozhodnutia mohli vyjadriť k jeho podkladom, príp. navrhnúť ich doplnenie.

Stavebný úrad súčasne podľa § 36 ods. 2 stavebného zákona upúšťa od ústneho pojednávania. Účastníci konania môžu svoje námietky a pripomienky k návrhu uplatniť **do 7 pracovných dní** odo dňa doručenia tohto oznámenia, inak sa na ne neprihliadne.

Dotknuté orgány oznámia svoje stanoviská v súlade s § 140b ods. 4 stavebného zákona v lehote do 7 dní odo dňa doručenia tohto oznámenia. Ak niektorý z dotknutých orgánov potrebuje na riadne posúdenie návrhu dlhší čas, stavebný úrad na jeho žiadosť určenú lehotu pred jej uplynutím primerane predĺži. Ak dotknutý orgán štátnej správy, ktorý bol vyzročený o začatí územného konania, neoznámí v určenej lehote alebo predĺženej lehote svoje stanovisko k navrhovanej stavbe, má sa za to, že so stavbou z hľadiska ním sledovaných záujmov súhlasí bez pripomienok.

Stavebný úrad zároveň poukazuje na skutočnosť, že jednotlivé dotknuté orgány vydali stanoviská k projektovej dokumentácii na územné rozhodnutie na stavbu „Rýchlostná cesta R4 Giraltove - Kuková“ v polovičnom profile R11,5/100.

V zmysle § 140b ods. 3 stavebného zákona, *dotknutý orgán je viazaný obsahom svojho predchádzajúceho záväzného stanoviska, ktoré vo veci vydal; to neplatí, ak došlo k zmene ustanovení právneho predpisu, podľa ktorých dotknutý orgán záväzné stanovisko vydal, alebo k podstatnej zmene skutkových okolností, z ktorých dotknutý orgán vychádzal. Ak dotknutý orgán vydá neskoršie záväzné stanovisko, uvedie v ňom, či jeho predchádzajúce záväzné stanovisko sa neskorším záväzným stanoviskom potvrdzuje, dopĺňa, mení alebo nahrádza s uvedením dôvodov podľa zákona.*

Do podkladov rozhodnutia je možné nahliadnuť na Regionálnom úrade pre územné plánovanie a výstavbu Prešov, oddelení štátnej stavebnej správy, v čase od 9.00 hod. do 14.00 hod., po predchádzajúcom telefonickom dohovore na tel. č. 051/28 30 513.

Stavebný úrad podľa prvej vety § 42 ods. 5 stavebného zákona upozorňuje účastníkov konania, že *v odvolacom konaní sa neprihliada na námietky a pripomienky, ktoré neboli uplatnené v prvostupňovom konaní v určenej lehote, hoci uplatnené mohli byť.*

Ak sa niektorý z účastníkov konania nechá v konaní zastupovať, predloží jeho zástupca stavebnému úradu písomné splnomocnenie najneskôr v lehote určenej na uplatnenie námietok a pripomienok.

Popis stavby:

Rýchlostná cesta R4 je plánovaná v trase doplnkového východného koridoru „Rzeszów – Vyšný Komárnik – Prešov – Košice – Milhošť – Miškovec“ siete európskych multimodálnych dopravných koridorov. Rýchlostná cesta R4 má v rámci koncepcie rozvoja cestných komunikácií naplniť hlavný intenzifikačný cieľ, ktorým je dobudovanie novej kapacitnej rýchlostnej cesty, vyhovujúcej súčasným a výhľadovým nárokom na dopravu v danom území. Dôvodom výstavby je zvýšenie plynulosti a bezpečnosti dopravy a zlepšenie životného prostredia kvalitným a rýchlym prepojením sever – juh, tzv. východným ťahom Slovenska.

Trasa rýchlostnej cesty v úseku „R4 Giraltove – Kuková“, predstavujúca obchvat mesta Giraltove, začína severne od mesta Giraltove, v priestore údolia potoka Radomka, kde sa nachádza mimoúrovňová križovatka „Giraltove“ s napojením rýchlostnej cesty na jestvujúcu cestu I/21. Trasa pokračuje zárezom s hĺbkou cca 25 m smerom na Brezovský vrch. Vzhľadom na to, že v ÚPN mesta Giraltove je plocha okolo rybníka situovaná ako potenciálna plocha pre rekreáciu a oddych, je trasa navrhnutá mimo toto územie a mimo územie medzi obcami Lužany pri Topli a Kalnište. Trasa je preto situovaná údolím rieky Topľa, medzi mestom Giraltove a obcou Lužany pri Topli, čím sa dosiahli priaznivejšie sklonové a smerové pomery trasy. Trasa „R4 Giraltove – Kuková“ končí južne od obce Kuková, v priestore križovania jestvujúcich ciest I/21 a III/3500. Na konci úseku sa nachádza mimoúrovňová križovatka „Kuková“ s napojením rýchlostnej cesty na jestvujúce cesty I/21 a III/3500.

Rýchlostná cesta je navrhovaná ako ľavý jazdný pás budúcej štvorpruhovej komunikácie kategórie R 24,5/100 tak, aby šírkové usporiadanie vyhovovalo návrhovým parametrom kategórie R11,5/100. Celková dĺžka trasy rýchlostnej cesty R4 v riešenom úseku je cca 5 918,02 m (ZÚ km 0,355 88 – KÚ km 6,273 90). Výškové vedenie cesty rešpektuje konfiguráciu terénu a výškové vedenie križovaných vodných tokov a ciest I. a III. tried v predmetnom úseku.

JUDr. Elena Kahancová
riaditeľka
v zastúpení Mgr. Richard Klučár
vedúci oddelenia štátnej stavebnej správy

Toto oznámenie sa doručí účastníkom konania formou verejnej vyhlášky, vyvesením po dobu 15 dní na úradnej tabuli Regionálneho úradu pre územné plánovanie a výstavbu Prešov (pätnásty deň vyvesenia je dňom doručenia), ako aj na úradnej tabuli Úradu pre územné plánovanie a výstavbu SR. Zároveň bude zverejnené na webovom sídle Úradu a na centrálnej úradnej elektronickej tabuli - na stránke portálu www.slovensko.sk v časti „Úradná tabuľa“. Oznámenie sa súčasne zverejní na úradných tabuliach obcí Kuková, Lúčka, Lužany pri Topli, Brezov, mesta Gíraltovce a na ich webových sídlach.

Vyvesené dňa:

Zvesené dňa:

Pečiatka, podpis:

Pečiatka, podpis:

Príloha

1 x kópia - Prehľadná situácia stavby M 1:25 000

Účastníci konania:

01. Známe a neznáme právnické a fyzické osoby, ktorých vlastnícke alebo iné práva k pozemkom a stavbám, môžu byť oznámením priamo dotknuté
02. Zainteresovaná verejnosť podľa § 24 zákona č. 24/2006 Z. z. o posudzovaní vplyvov na životné prostredie a o zmene a doplnení niektorých zákonov v znení neskorších predpisov, v zmysle záverečného stanoviska MŽP SR č. 1267/2017-1.7/ml zo dňa 30.10.2017

Na vedomie (bez právnych účinkov v zmysle dátumu doručenia):

01. Národná diaľničná spoločnosť, a.s., Dúbravská cesta 14, 841 04 Bratislava
02. Národná diaľničná spoločnosť, a. s., Investičný odbor Prešov, Námestie mládeže 3, 080 01 Prešov
- 03. Obec Kuková, Kuková č. 74, 086 44 Kuková, so žiadosťou o zverejnenie tohto oznámenia vyvesením po dobu 15 dní na úradnej tabuli a na webovom sídle obce, ak ho má zriadené**
- 04. Obec Lúčka, Lúčka č. 59, 087 01 Gíraltovce, so žiadosťou o zverejnenie tohto oznámenia vyvesením po dobu 15 dní na úradnej tabuli a na webovom sídle obce, ak ho má zriadené**
- 05. Obec Lužany pri Topli, Lužany pri Topli 26, 087 01 Gíraltovce, so žiadosťou o zverejnenie tohto oznámenia vyvesením po dobu 15 dní na úradnej tabuli a na webovom sídle obce, ak ho má zriadené**
- 06. Mesto Gíraltovce, Dukelská 75/77, 087 01 Gíraltovce, so žiadosťou o zverejnenie tohto oznámenia vyvesením po dobu 15 dní na úradnej tabuli a na webovom sídle obce, ak ho má zriadené**
- 07. Obec Brezov, Brezov 21, 087 01 Gíraltovce, so žiadosťou o zverejnenie tohto oznámenia vyvesením po dobu 15 dní na úradnej tabuli a na webovom sídle obce, ak ho má zriadené**
08. Obec Kračúnovce, Kračúnovce 350, 087 01 Gíraltovce
09. Obec Kalnište, Kalnište 30, 087 01 Gíraltovce
10. Obec Matovce, Matovce 38, 090 42 Okružle
11. Agroslužby VK Gíraltovce, spol. s.r.o., Kpt. Nálepku 121, 087 01 Gíraltovce
12. Poľnohospodárske podielnícke družstvo Brezov, Brezov 140, 087 01 Gíraltovce
13. Lesné pozemkové spoločenstvo Kozlová debra Gíraltovce, Francovce 530/15, 087 01 Gíraltovce

3/5

14. Urbárska spoločnosť – pozemkové spoločenstvo Giraltovice, Družstevná 341, 087 01 Giraltovice
15. Pozemkové spoločenstvo Čepcov – Kračúnovce, Kračúnovce 42, 087 01 Giraltovice
16. Pozemkové spoločenstvo Mašlej Štefan a spol. Lúčka, Lúčka 89, 087 01 Giraltovice
17. Ministerstvo životného prostredia SR, odbor posudzovania vplyvov na životné prostredie,
18. Slovak Telekom, a.s., Bajkalská 28, 817 62 Bratislava
19. Energotel, a.s., Miletičova 7, 821 08 Bratislava
20. Eustream, a.s., Votrubova 11/A, 821 09 Bratislava
21. MICHLOVSKÝ, spol. s.r.o., Letná 796/9, 921 01 Piešťany
22. O2 Slovakia, s.r.o., Einsteinova 24, 851 01 Bratislava
23. SWAN KE, s.r.o., Juhoslovanská 2/A, 040 13 Košice
24. TRANSPETROL, a.s., Šumavská 38, 821 08 Bratislava
25. Ministerstvo vnútra SR, Centrum podpory Prešov, oddelenie telekomunikačných služieb, Štúrova 7, 080 01 Prešov
26. Ministerstvo vnútra SR, Prezídium Policajného zboru, odbor dopravnej polície, Račianska 45, 812 72 Bratislava
27. Krajské riaditeľstvo Policajného zboru v Prešove, krajský dopravný inšpektorát, Štúrova 7, 080 01 Prešov
28. Okresné riaditeľstvo Policajného zboru vo Svidníku, okresný dopravný inšpektorát vo Svidníku, Sov. hrdinov č. 200/35, 089 01 Svidník
29. Okresné riaditeľstvo Policajného zboru v Bardejove, okresný dopravný inšpektorát, Partizánska 42, 085 01 Bardejov
30. Obvodný banský úrad v Košiciach, Timonova 23, 040 01 Košice
31. Úrad Prešovského samosprávneho kraja, Námestie mieru 2, 080 01 Prešov
32. Správa a údržba ciest Prešovského samosprávneho kraja, oblasť Svidník, Sov. hrdinov 410, 089 01 Svidník
33. Správa a údržba ciest Prešovského samosprávneho kraja, oblasť Bardejov, Štefánikova 789, 085 01 Bardejov
34. Slovenská správa ciest, Generálne riaditeľstvo, Odbor dopravného plánovania, Miletičova 19, 826 19 Bratislava
35. Slovenská správa ciest, IVSC Košice, Kasárenské nám. 4, 040 01 Košice
36. Lesy SR, š. p., Odštepny závod Prešov, Obrancov mieru 6, 080 01 Prešov
37. Hydromelirácie, š. p., Vrakunská 29, 825 63 Bratislava 211
38. Východoslovenská vodárenská spoločnosť, a.s., Komenského 50, 042 48 Košice
39. Východoslovenská vodárenská spoločnosť, a.s., závod Bardejov, Duklianska 3, 085 64 Bardejov
40. Slovenský vodohospodársky podnik, š.p., Povodie Hornádu, odštepny závod, Ďumbierska 14, 041 59 Košice
41. Štátna ochrana prírody SR, Regionálne centrum ochrany prírody v Prešove, Hlavná 93, 080 01 Prešov
42. Štátna ochrana prírody SR, Tajovského 28B, 974 01 Banská Bystrica
43. Slovenský vodohospodársky podnik, š.p., odštepny závod Košice, Ďumbierska 14, 041 59 Košice
44. Okresný úrad Bardejov, odbor krízového riadenia, Dlhý rad 16, 085 01 Bardejov
45. Okresný úrad Bardejov, pozemkový a lesný odbor, Dlhý rad 16, 085 01 Bardejov
46. Okresný úrad Bardejov, odbor cestnej dopravy a pozemných komunikácií, Dlhý rad 16, 085 01 Bardejov
47. Okresný úrad Bardejov, odbor starostlivosti o životné prostredie, Dlhý rad 16, 085 01 Bardejov
48. Okresný úrad Prešov, odbor opravných prostriedkov, Námestie mieru č. 3, 080 01 Prešov
49. Okresný úrad Prešov, OSŽP, Námestie mieru 3, 080 01 Prešov
50. Okresný úrad Svidník, odbor cestnej dopravy a pozemných komunikácií, Sov. hrdinov 102, 089 01 Svidník
51. Okresný úrad Svidník, odbor krízového riadenia, Sov. hrdinov 102, 089 01 Svidník
52. Okresný úrad Svidník, pozemkový a lesný odbor, Sov. hrdinov 102, 089 01 Svidník
53. Okresný úrad Svidník, odbor starostlivosti o životné prostredie,

- oddelenie ochrany prírody a vybraných zložiek životného prostredia,
 - úsek štátnej správy ochrany ovzdušia,
 - úsek štátnej správy odpadového hospodárstva, Sov. hrdinov 102, 089 01 Svidník
54. OR HaZZ vo Svidníku, Čat. Nebiljaka 1, 089 01 Svidník
 55. OR HaZZ v Bardejove, Štefánikova 685/1, 085 01 Bardejov
 56. VSD, a.s., Mlynská 31, 042 91 Košice
 57. Slovenská elektrizačná prenosová sústava, a.s., Mlynské nivy 59/A, 824 84 Bratislava 26
 58. Ministerstvo dopravy a výstavby SR, sekcia cestnej dopravy a pozemných komunikácií, odbor cestnej infraštruktúry, Námestie slobody 6, 810 05 Bratislava
 59. Ministerstvo dopravy a výstavby SR, Útvar vedúceho hygienika rezortu, Námestie slobody 6, 810 05 Bratislava
 60. Ministerstvo obrany SR, Úrad centrálnej logistiky a správy majetku štátu, odbor správy majetku štátu, Kutuzovova 8, 832 47 Bratislava
 61. Krajský pamiatkový úrad Prešov, Hlavná 115, 080 01 Prešov
 62. SPP - distribúcia, a. s ., Plátennícka 2, 825 11 Bratislava
 63. RÚVZ so sídlom vo Svidníku, Sov. hrdinov 456/79, 089 01 Svidník
 64. RÚVZ so sídlom v Bardejove, Kuzmányho 18, 085 67 Bardejov
 65. SAD Prešov, a.s., Košická 2, 080 69 Prešov

OBJEDNÁVATEĽ:



ZHOTOVITEĽ - ZDRUŽENIE "R4 SVIDNÍK - KAPUŠANY"

ALFA⁰⁴




VEDÚCI ČLEN ZDRUŽENIA	ALFA 04 a.s.	 Alfa 04 a.s. Jašíkova 6 821 03 BRATISLAVA
RIADITEĽ ING. J.FÜRST	Č. ZÁKAZKY 1610-00	
HLAVNÝ INŽINIER PROJEKTU ING. G. PETŘVALSKÝ	ARCHÍVNE ČÍSLO 0319	



D

VYPRACOVAL ING. M. KOŠTIAL	KONTROLOVAL ING. M. GOLÁB	ZODPOVEDNÝ PROJEKTANT ING. G. PETŘVALSKÝ	 Alfa 04 a.s. Jašíkova 6 821 03 BRATISLAVA	
OBJEDNÁVATEĽ NÁRODNÁ DIAĽNIČNÁ SPOLOČNOSŤ, a.s.	OKRES (OBVOD) STAVBY BARDEJOV, SVIDNÍK			
RÝCHLOSTNÁ CESTA R4 GIRALTOVCE - KUKOVÁ			STUPEŇ DŮR	FORMÁT 3xA4
			DÁTUM 09.2018	Č. ZÁK. 1610-00
			MIERKA 1:25 000	Č. ARCH. 0319
			Č. VÝKRESU 1	Č. SÚPRAVY 2
PREHLADNÁ SITUÁCIA				

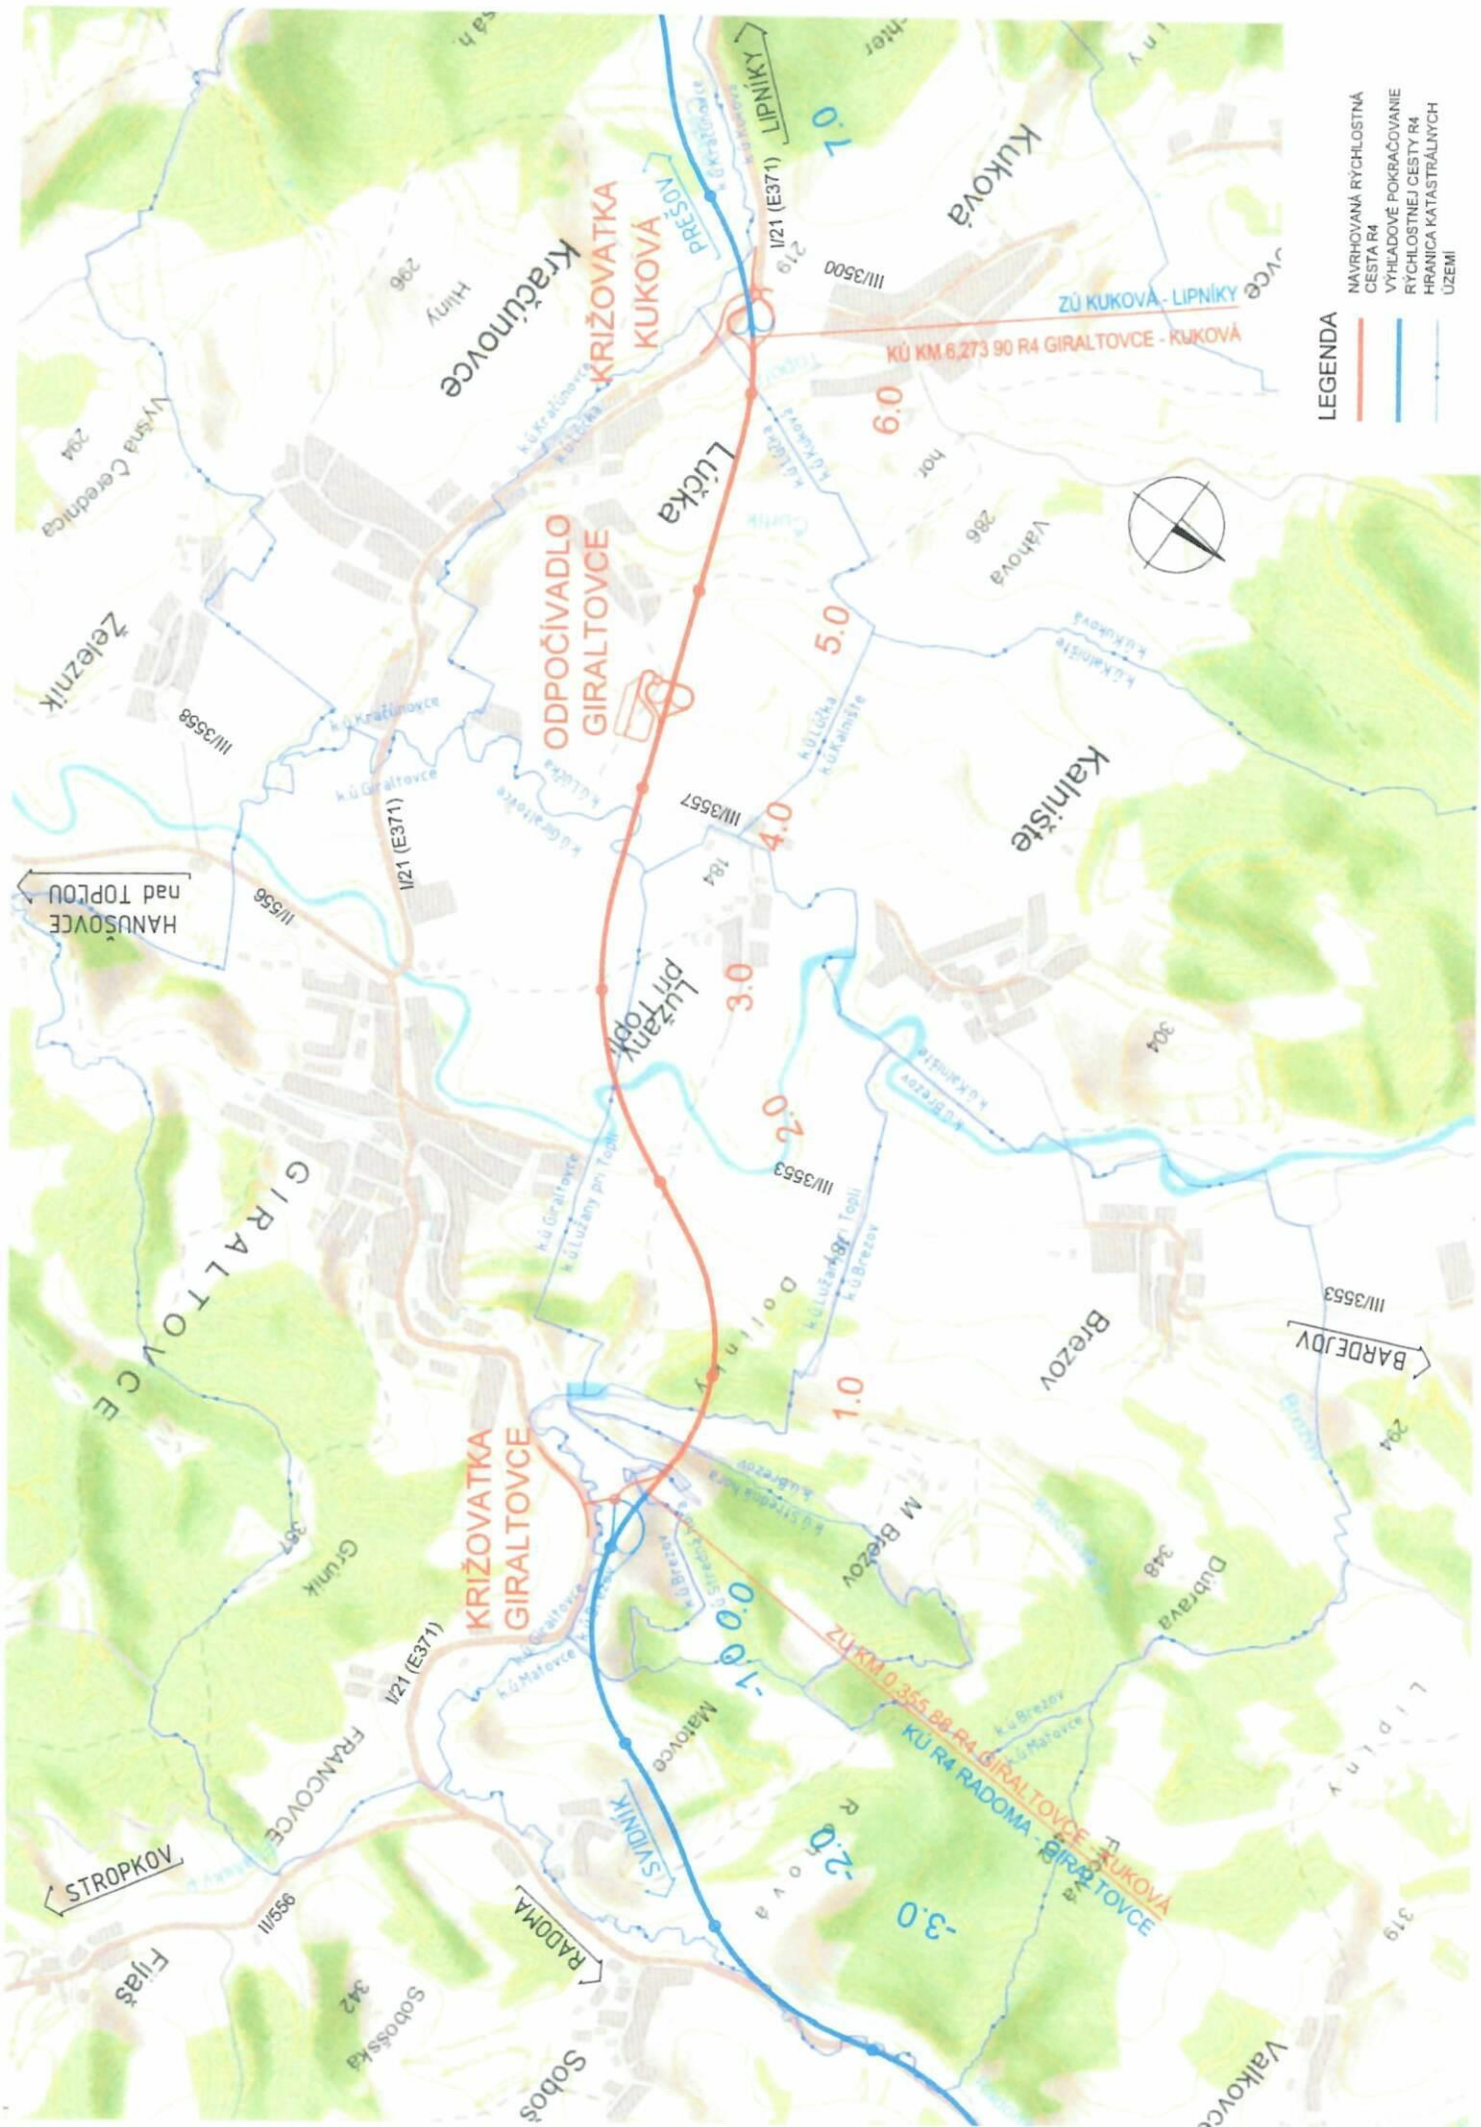

- LEGENDA**
- NAVRHOVANÁ RÝCHLOSTNÁ CESTA R4
 - VÝHLADOVÉ POKRACOVANIE RÝCHLOSTNEJ CESTY R4
 - HRANICA KATASTRÁLNYCH ÚZEMÍ



HANŠOVCE nad TOPĽOU

BARDEJOV

STROPKOV

LIPNÍKY

Fijaš

VAJKOVCA

Soboska

VAJKOVCA

Soboska

VAJKOVCA