



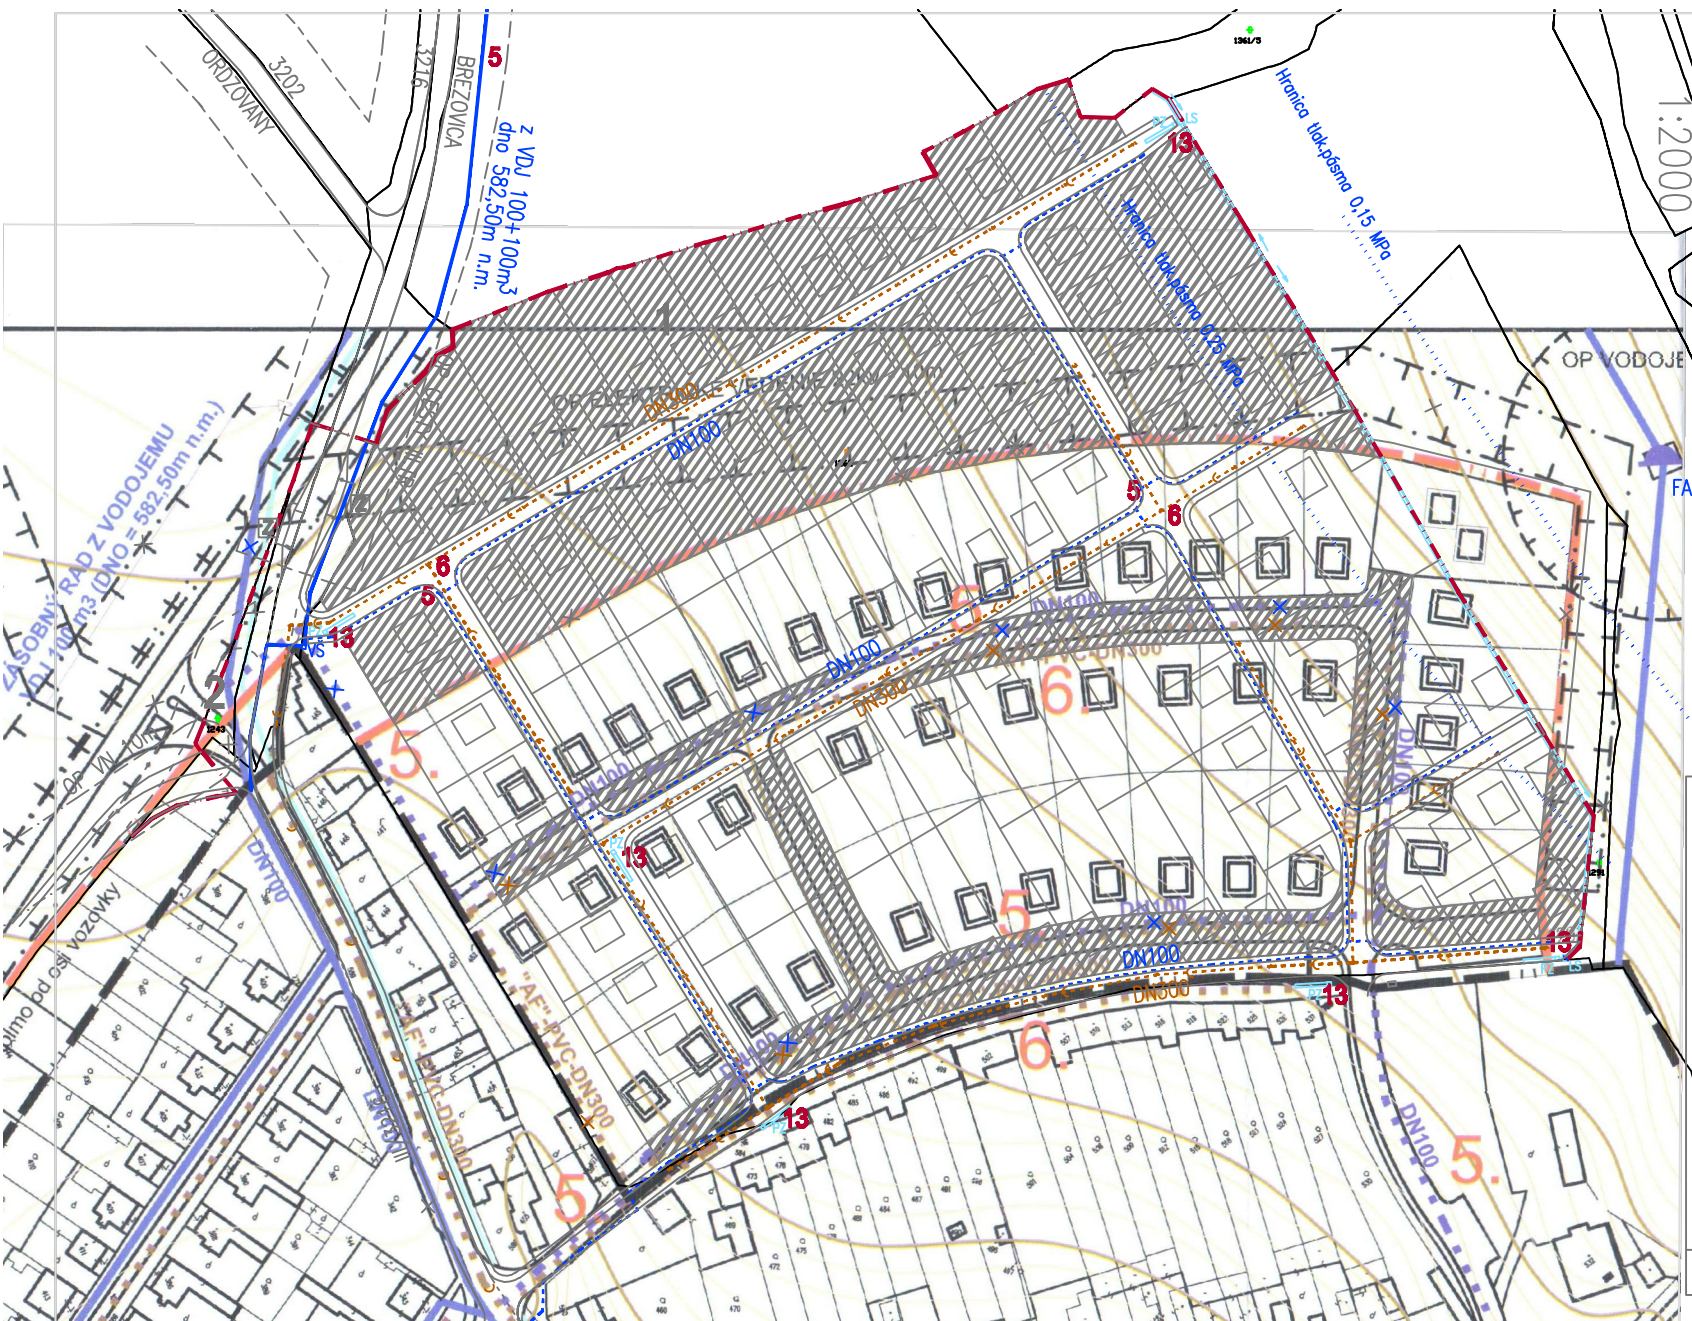

1:2000

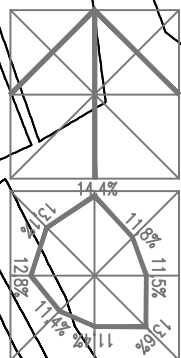

FARSKÝ VOD

Spracovateľ	Ing. arch. Ľubomír Polák
Obstarávateľ	autorizovaný architekt Obec Bijačovice
Zmeny a doplnky č. 1/2019 ÚPN-O Bijačovice	
Dátum	jún 2019
Vodné hospodárstvo	