

Obec Vyšný Medzev

ul. Hrdinov SNP 152, 044 25 Vyšný Medzev, okr. Košice - okolie

tel. 055/466 76 07

Číslo: OcU VM-23/2025

Vo Vyšnom Medzeve 25.02.2025

OZNÁMENIE

o začatí stavebného konania líniovej stavby a upustení od ústneho pojednávania podľa § 61.ods. 4 zákona č. 50/1976 Zb. o územnom plánovaní a stavebnom poriadku /stavebný zákon/ v znení neskorších predpisov (ďalej len "stavebný zákon") a vyhlášky č. 453/2000 Z.z. ktorou sa vykonávajú niektoré ustanovenia stavebného zákona

verejnou vyhláškou.

Na základe návrhu spoločnosti **Východoslovenská distribučná, a.s.** zastúpená s **ENERPRO, s.r.o., so sídlom ul. Miškovecká 6, Košice** podaného dňa 07.02.2025 na obec Vyšný Medzev, ktoré je príslušným stavebným úradom podľa § 117 stavebného zákona a § 2 zákona č. 416/2001 Z.z. o prechode niektorých pôsobností z orgánov štátnej správy na obce a na vyššie územné celky bolo začaté stavebné konanie vo veci vydania stavebného povolenia líniovej stavby „**Baňa Lucia- zariadenie DTS, úprava NN a DP**“, účel stavby – inžinierske stavby, druh stavby – diaľkové a miestne rozvody elektriny stožiare transformačné stanice, na pozemkoch v katastrálnom území Vyšný Medzev parc. č.: KN-C 6139/1 (KN-E 1129, 1130, 1131, 1132, 1133, 1134, 1135), KN-C 6070/1 (KN-E 1070), KN-C 6104/1 (KN-E 1100, 1101), KN-C 5979/1 (KN-E 979), KN-C 5943/2 (KN-E 940, 941, 942, 943/1, 943/2, 946, 947, 948, 949, 952, 953), KN-C 5987/4 (KN-E 953, 955), KN-C 6650/12 (KN-E 1641, 1642, 1643, 1644/1, 1644/2, 2608), KN-C 7608/4 (KN-E 2608), KN-C 6684/68 (KN-E 2543).

NN distribučná sieť v obci Vyšný Medzev, v časti Baňa Lucia je napájaná z jednej trafostanice TS0290-0001. Dĺžka najdlhšieho NN vývodu je cca 1200m od trafostanice, čo ohrozuje bezpečnosť a spoľahlivosť distribúcie elektrickej energie. Zriadením novej trafostanice sa výrazne zvýši spoľahlivosť a bezpečnosť distribúcie elektrickej energie.

Rozsah stavby:

PS01 – Trafostanica:	Kiosková	1ks
	Transformátor 160 kVA	
SO01 – VN vedenie:	Vonkajšie vedenie 3x66-AL1/11-ST1A	1065 m
	Kábel v zemi 3x NA2XS2Y 1x70 RM/16	310 m
SO01 – NN káblové vedenie:	Kábel NAYY-J 4x150 SM	2x20 m
SO02 – optický kábel	v zemi LTC ADSS-150 72xSM v HDPE chráničke	310 m
	Na stĺpoch VN vedenia LTC ADSS-150 72xSM	1065 m

Stavba sa nachádza v katastri obce Vyšný Medzev v extraviláne medzi Vyšným Medzevom a Baňou Lucia. Predmetom stavby je zriadenie novej kioskovej distribučnej trafostanice, jej napojenie VN vedením a vyvedenie výkonu NN káblami v zemi do existujúcej NN vonkajšej siete v Lucii Bani. VN

prípojka bude tvorená kombináciou vonkajšieho vedenia a VN kábla uloženého v zemi. V trase vedení sa uloží optický kábel.

Nové VN vonkajšie vedenie začína odbočením z existujúceho podperného bodu VN vedenia V302 pri Vyšnom Medzeve. Trasa VN vonkajšieho vedenia prechádza pasienkami. Pri poľnej ceste v Lucia Bani VN prípojka prechádza z vonkajšieho vedenia do káblového uloženého v zemi. Kábel bude uložený popri existujúcej nespevnenej ceste až k prvým chatám kde sa zaústi do navrhovanej kioskovej trafostanice. Trafostanica bude osadená v zeleni pri miestnej ceste. Z trafostanice sa vyvedie výkon do existujúcej vonkajšej NN siete NN káblami uloženými v zemi na existujúci podperný bod nachádzajúci sa v blízkosti plánovanej trafostanice.

Na stĺpy vonkajšieho VN vedenia v trase VN a NN káblov sa uloží optický kábel pre tzv. elektronickú komunikačnú vrstvu. Nová kiosková trafostanica bude osadená na parcele KN-C č. 7608/4 (KN-E č. 2-2608). Projektované podperné body VN vonkajšieho vedenia budú osadené na parcelách KN-C č. 6139/1 (KN-E č. 2-1132, 2-1133), 6104/1 (KN-E č. 2-1101, 2-1100) a 5943/2 (KN-E č. 2-940, 2-941, 2-942, 2-943/1, 2-946, 2-949, 2-953). VN káblové vedenie bude uložené na parcelách KN-C č. 5943/2 (KN-E č. 2-953), 5987/4 (KN-E č. 2-953), 6650/12 (KN-E č. 2-1641, 2-1642, 2-1643, 2-1644/1, 2-1644/2, 2-2608) a 7608/4 (KN-E č. 2-2608). NN káble budú uložené na parcelách KN-C č. 7608/4 (KN-E č. 2-2608) a 6684/68 (KN-E č. 2-2543). Pri výstavbe sa predpokladá použitie poľnohospodárskej pôdy na čas kratší ako jeden rok. Na lesných pozemkoch bude kábel uložený v priestore určenom na cestu.

Na stavbu bolo vydané rozhodnutie o umiestnení líniovej stavby obcou Vyšný Medzev pod č. Ocu VM-160/2024 zo dňa 26.11.2024.

Vzhľadom na to, že stavebnému úradu sú dobre známe pomery staveniska z miestneho zisťovania pri územnom konaní a podaná žiadosť s podkladmi a dokumentáciou poskytuje dostatočný podklad pre posúdenie navrhovanej stavby, podľa § 61 ods. 2 stavebného zákona stavebný úrad upúšťa od ústneho pojednávania a miestneho zisťovania.

Účastníci konania ako aj dotknuté orgány môžu svoje námietky a pripomienky k predmetu konania predložiť písomne na Obecnom úrade vo Vyšnom Medzeve najneskôr do:

24. marca /pondelok/ 2025

inak k nim nebude prihliadnuté.

Na pripomienky a námietky, ktoré boli alebo mohli byť uplatnené v územnom konaní, sa v stavebnom konaní nebude prihliadať.

Do dokladov žiadosti a projektovej dokumentácie možno nahliadnuť do Spoločnom obecnom úrade v Medzeve, Štóska 6 v stránkových dňoch /pondelok-streda/ v čase od 9.00-11.30 a 13.00-15.00 hod.

Ak sa niektorí z účastníkov konania nechá v konaní zastupovať, musí jeho zástupca predložiť písomnú plnú moc s overeným podpisom toho účastníka konania, ktorý sa nechá zastupovať.

Toto oznámenie má povahu verejnej vyhlášky podľa § 61 ods. 4 stavebného zákona z dôvodu veľkého počtu účastníkov konania a musí byť vyvesené po dobu 15 dní na úradnej tabuli obce Vyšný Medzev. Posledný deň tejto lehoty je dňom doručenia. Obec zverejňuje písomnosť súčasne na svojom webovom sídle. Na úradnú tabulu spolu s oznámením sa vyvesí výkres č. V1 "Širšie vzťahy" na podklade katastrálnej mapy, na ktorom je znázornená trasa VN a NN vedenia.

Okruh účastníkov konania, ktorým verejná vyhláška smeruje:

- 1 . Právnické osoby a fyzické osoby, ktorých vlastnícke alebo iné práva k pozemkom na ktorých je stavba situovaná, ako aj k susedným pozemkom môžu byť rozhodnutím priamo dotknuté.

Po uplynutí vývesnej lehoty a vyznačení dátumu zvesenia tejto verejnej vyhlášky je potrebné ju doručiť späť na stavebný úrad mesta Medzev.

Ing. Róbert Nálepka
starosta obce

Doručí sa:

- Obec Vyšný Medzev, ul. Hrdinov SNP 152, 044 25 Vyšný Medzev – na zverejnenie
- Účastníkom konania formou verejnej vyhlášky a to:
 - 1 . Právnické osoby a fyzické osoby, ktorých vlastnícke alebo iné práva k pozemkom na ktorých je stavba situovaná, ako aj k susedným pozemkom môžu byť rozhodnutím priamo dotknuté.
 - 2 . Enerpro, s.r.o., Miškovecká 6, 040 11 Košice
 - 3 . Východoslovenská distribučná, a.s., ul. Mlynská 31, Košice
 - 4 . Slovenský pozemkový fond, Búdkova 36, 817 15 Bratislava

Vyvesené na úradnej tabuli obce dňa: 25.2.2025


Zvesené dňa:

Zverejnené na webovom sídle obce dňa:

Zvesené dňa:

Pečiatka, podpis:

Pečiatka, podpis:

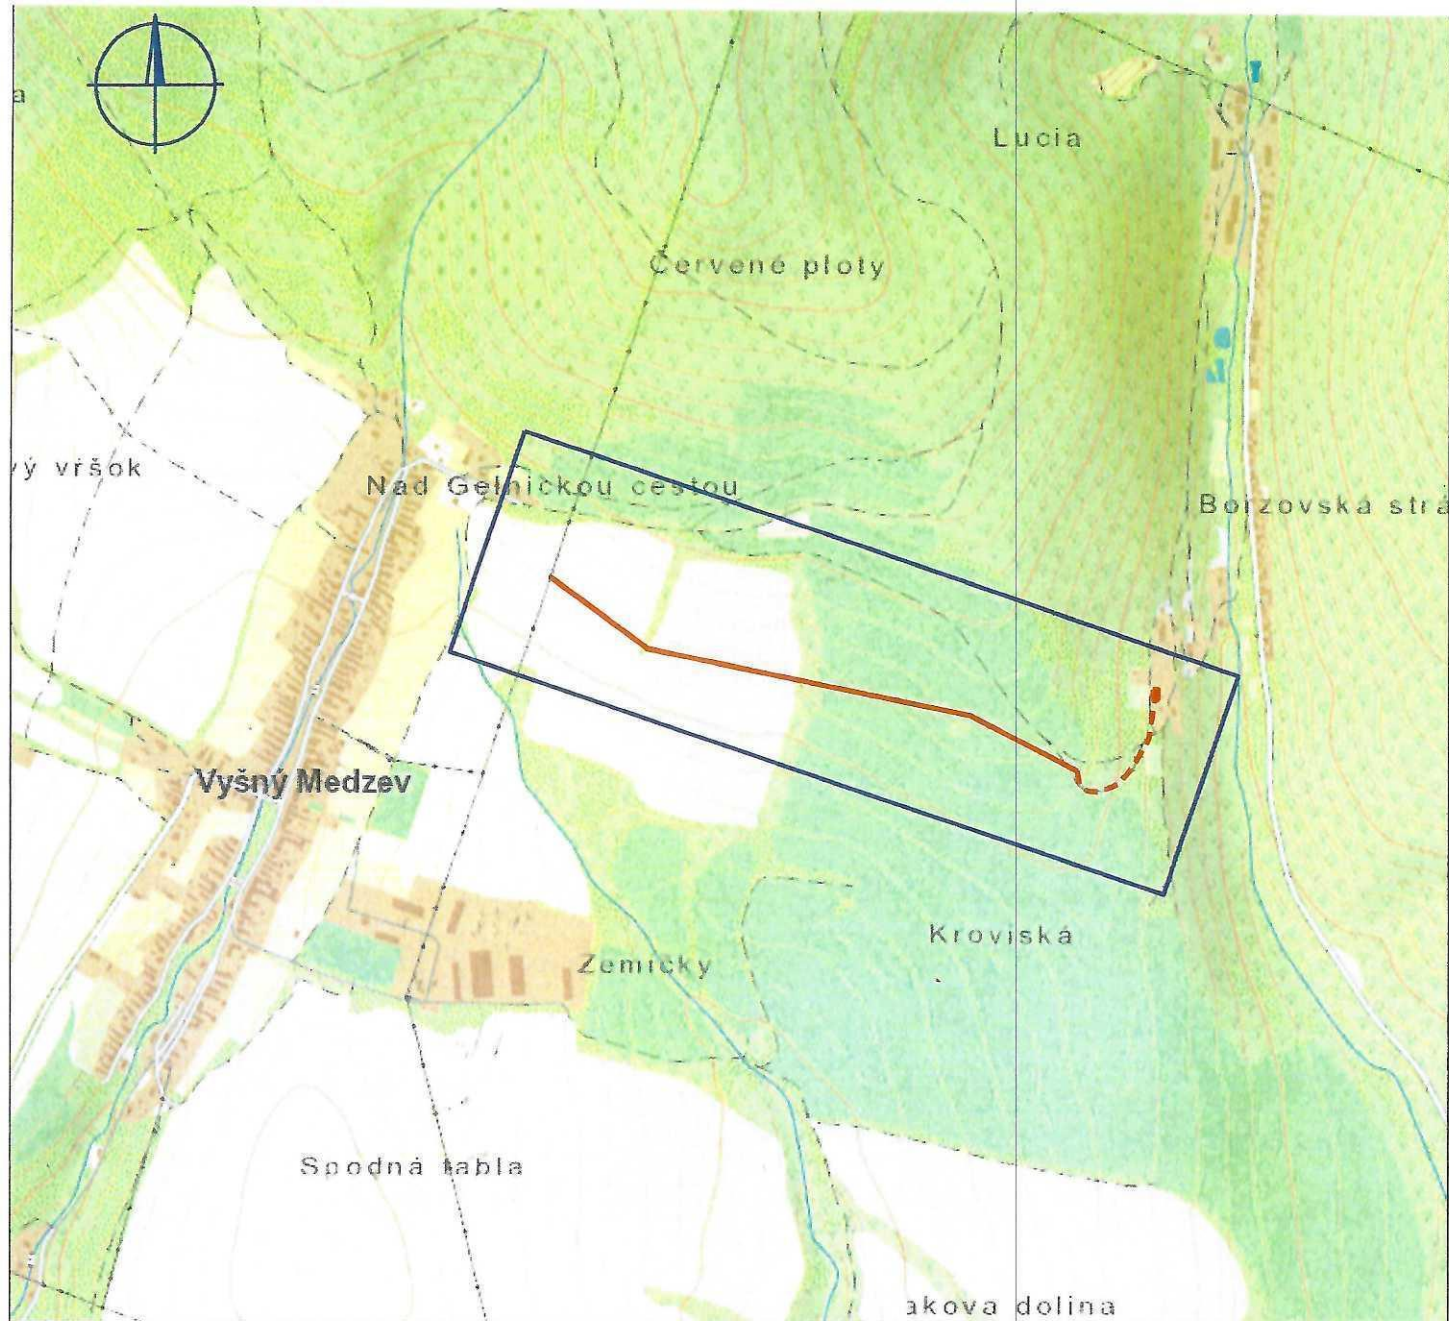

Vypracoval:	Ing. Stanislav Počuch	ENERPRO s.r.o.	
Projektant:	Ing. Stanislav Počuch	Čís.zak.: IP11985	
Investor:	Východoslovenská distribučná, a.s.	Stupeň: DSP	
Miesto:	Vyšný Medzev, Baňa Lucia	Dátum: 12/2024	
Stavba:	Baňa Lucia-zriadenie DTS, úprava NN a DP	Formát: 1xA4	Číslo výkr.:
Objekt:		Mierka:	V1
Obsah:	Širšie vzťahy	1:10 000	