




LÚKA

ÚZEMNÝ PLÁN OBCE ZMENY A DOPLNKY č.6

Platný Územný plán obce Lúka bol schválený dňa 06.06.1996
uznesením č.4/96-2

LEGENDA ZaD č. 6

STAV	NÁVRH	VÝHLAD	
			hranica lokality 20/5
			číslo lokality - predmet ZaD č.5
			hranica skutočne zastavaného územia
			ochranné pásmo 2.st.vodárenského zdroja Šáchor
			nepoľnohospodárska pôda
			BPEJ
			hranica BPEJ
			označenie BPEJ
			ochranné pásmo lesa
			hranica zosuvného územia

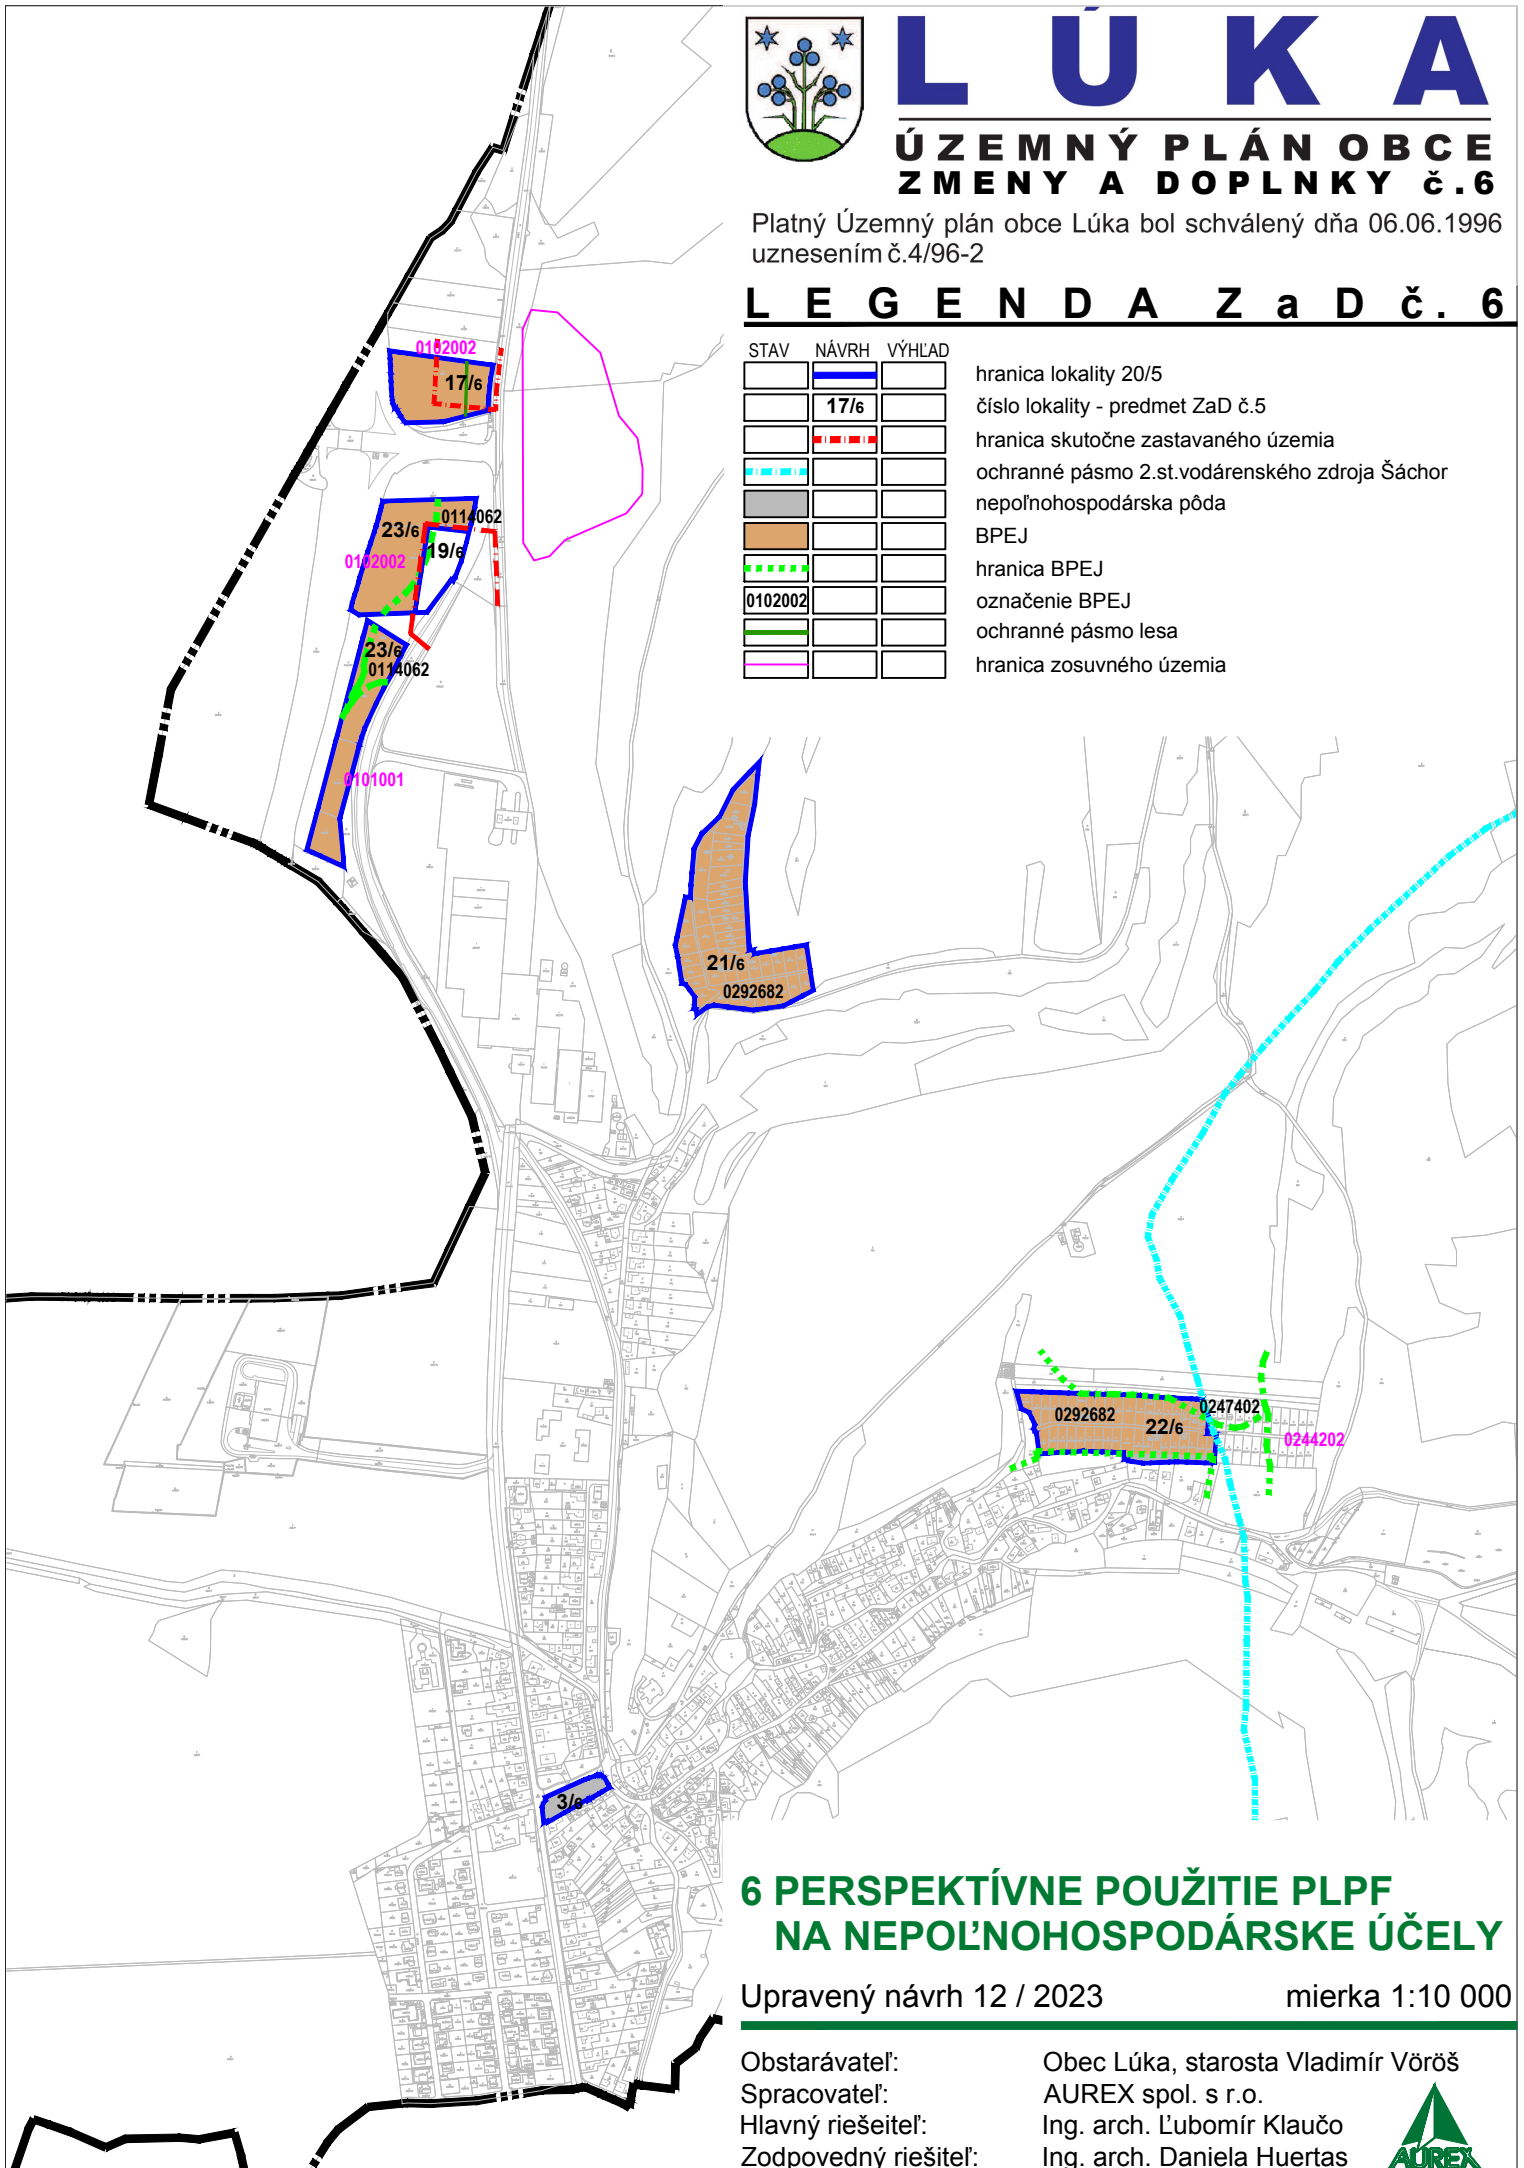

6 PERSPEKTÍVNE POUŽITIE PLPF NA NEPOĽNOHOSPODÁRSKE ÚČELY

Upravený návrh 12 / 2023

mierka 1:10 000

Obstarávateľ:
Spracovateľ:
Hlavný riešiteľ:
Zodpovedný riešiteľ:

Obec Lúka, starosta Vladimír Vöröš
AUREX spol. s r.o.
Ing. arch. Ľubomír Klaučo
Ing. arch. Daniela Huertas

