


VÝKAZ VÝMER

Doterajší stav						Zmeny					Nový stav								
číslo				Výmera		Druh pozemku	Diel	k parcele číslo	m²	od parcely číslo	m²	číslo parcely	Výmera		Druh pozemku	Vlastník užívateľ (adresa)			
PK vločky	parcely												ha	m²					
LV	PK	KN-E	KN-C	ha	m²								ha	m²					
399		1099/1			9464	orná p.	Staré právo												
398		1099/2		1	4524	orná p.	1	577/100	7192			(1099/1		2272	orná p.)	doterajší			
							2	577/100	3231			(1099/2	1	1293	orná p.)	doterajší			
							1			1099/1	7192								
							2			1099/2	3231	577/100	1	0423	t.t.p. 7	obec Lipníky			
Spolu:				2	3988				10423		10423		2	3988					

Legenda: kód spôsobu využitia 7 - pozemok lúky a pasienku trvalo porastený trávami alebo pozemok dočasne nevyužívaný pre trvalý trávny porast

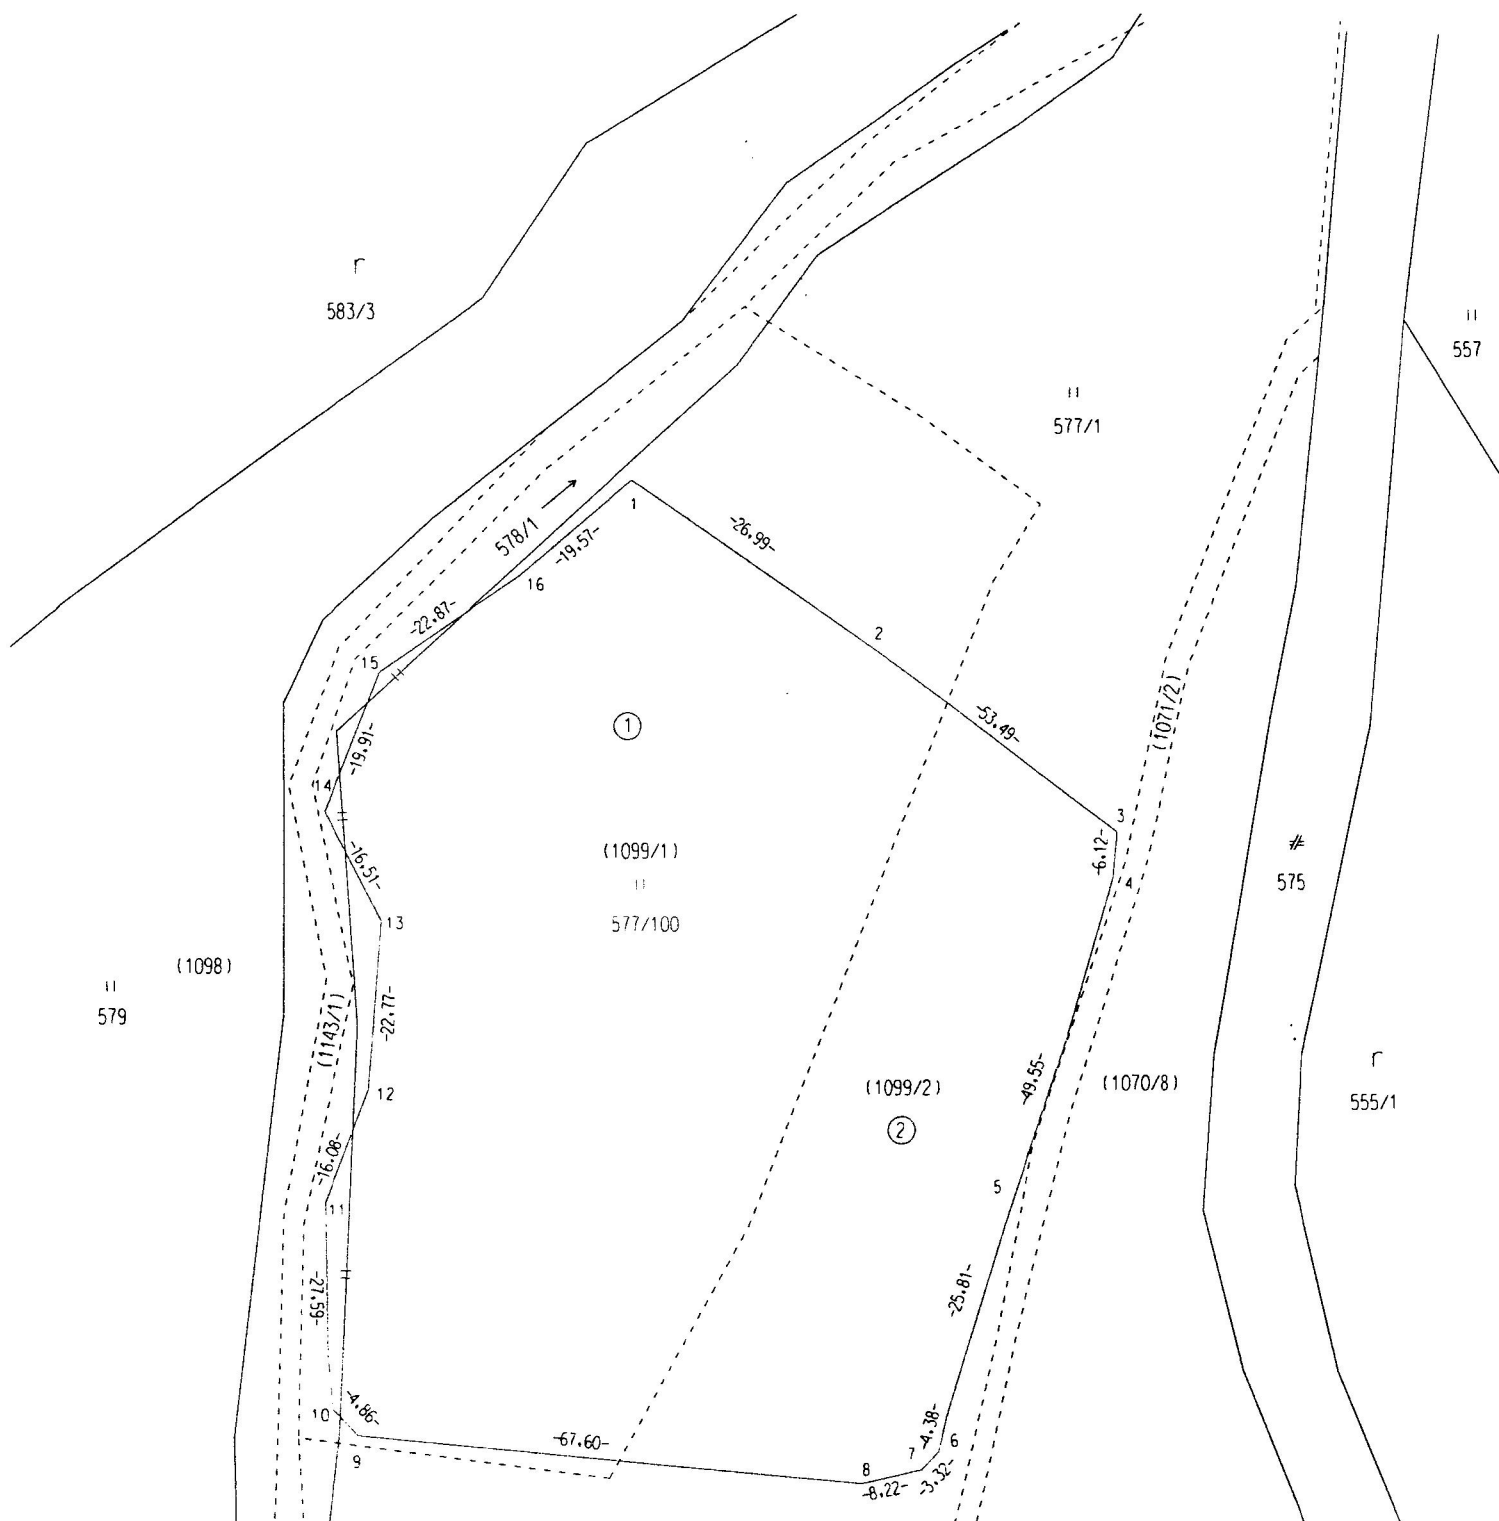

Geometrický plán je podkladom na právne úkony, keď údaje doterajšieho stavu výkazu výmer sú zhodné s údajmi platných výpisov z katastra nehnuteľností

Vyhotoviteľ GP - 3 s. r. o. Jesenná 1 PREŠOV gp-3@gp-3.sk		Kraj <i>Prešovský</i>	Okres <i>Prešov</i>	Obec <i>Šarišská Poruba</i>
		Kat. územie <i>Šarišská Poruba</i>	Číslo plánu <i>2/2022</i>	Mapový list č. <i>Prešov 0-2</i>
GEOMETRICKÝ PLÁN na oddelenie pozemku p.č.577/100 Pracovná verzia				
Vyhotovil		Atorizačne overil		Úradne overil
Dňa :	Meno :	Dňa :	Meno :	Meno :
<i>4.1.2022</i>	<i>Ing. Pavol Majemík</i>			
Nové hranice boli v prírode označené <i>vrchom potoka</i>		Náležitostami a presnosťou zodpovedá predpisom		Úradne overené podľa § 9 zákona NR SR č. 215/1995 Z. z. o geodézii a kartografii
Záznam podrobného merania (meračský náčrt) č.		Pečiatka a podpis		Pečiatka a podpis
Súradnice bodov označených číslami a ostatné meračské údaje sú uložené vo všeobecnej dokumentácii				