

Zmluva o poskytovaní služby osvetlenia č. 0247/VSD/2026.
uzatvorená v zmysle § 269 ods. 2 zákona č. 513/1991 Zb. Obchodný zákonník
v znení neskorších predpisov

medzi

Obchodné meno : **Východoslovenská distribučná a. s.**
Sídlo : Mlynská 31, 042 91 Košice
V zastúpení : Ing. Rita Semanová Bröstlová
vedúci úseku zákazníckych distribučných služieb
Ing. Štefan Džačko, vedúci tímu obchodných služieb
IČO : 36599361
DIČ : 2022082997
IČ DPH : SK2022082997
Bankové spojenie: Citibank Europe plc, pobočka zahraničnej banky
IBAN : SK83 8130 0000 0020 0848 0001
BIC : CITISKBA

Spoločnosť je zapísaná v Obchodnom registri Mestského súdu Košice, oddiel Sa, vložka 1411/V
(ďalej len „Poskytovateľ“)

a

Názov : Obec Lúčky
Sídlo : Lúčky 114, 07234 Lúčky
V zastúpení : Ján Kendereš – starosta obce
IČO : 00325457
DIČ : 2020738995
e-mail : oculucky@pobox.sk
Bankové spojenie : Prima banka Slovensko, a.s.
IBAN : SK 31 5600 0000 0042 6285 3001
BIC : KOMASK2X

(ďalej len ako „Objednávateľ“)

(spoločne aj ako „Zmluvné strany“)

V snahe o čo najefektívnejšie využitie existujúcich zdrojov, sledujúc napĺňanie verejnoprospešných služieb pri zabezpečovaní potrieb verejného osvetlenia uzatvárajú zmluvné strany túto zmluvu o poskytovaní služieb:

Článok I

Úvodné ustanovenia

- 1.1 Účelom tejto zmluvy je vymedziť technické, obchodné, prevádzkové, organizačné a ďalšie podmienky spolupráce medzi Zmluvnými stranami pri poskytovaní služieb, ktoré sú predmetom tejto zmluvy.
- 1.2 Objednávateľ je povinný zabezpečovať verejné osvetlenie v obci Lúčky, ako súčasť povinností vyplývajúcich z jeho postavenia samostatného samosprávneho územného celku pri výkone samosprávy podľa všeobecne záväzných právnych predpisov.
- 1.3 Poskytovateľ je obchodnou spoločnosťou, ktorá okrem iného podniká aj v oblasti opravy, údržby, rekonštrukcie a montáže technických zariadení elektrických bez obmedzenia napätia. Poskytovateľ je osobou oprávnenou poskytovať služby, ktoré sú predmetom tejto zmluvy.
- 1.4 Zmluvné strany uzatvárajú túto zmluvu za účelom zabezpečenia poskytovania služby verejného osvetlenia v obci Lúčky na technickej a prevádzkovej úrovni v súlade s ustanoveniami tejto zmluvy a jej príloh.

Článok II

Predmet zmluvy

- 2.1 Poskytovateľ sa zaväzuje poskytovať Objednávateľovi službu verejného osvetlenia obce Lúčky a Objednávateľ sa zaväzuje za poskytnutú službu platiť dohodnutú cenu, a to za podmienok a spôsobom uvedeným v tejto zmluve.
- 2.2 Poskytovateľ sa zaväzuje poskytovať Objednávateľovi komplexnú službu verejného osvetlenia, ktorá zahŕňa montáž sústavy osvetlenia, zabezpečenie požadovanej technickej a prevádzkovej úrovne sústavy osvetlenia a poskytovanie všetkých súvisiacich služieb (ďalej len „Služba“). Predmetom Služby nie je zabezpečenie služby dodávky elektriny potrebnej pre riadne fungovanie sústavy osvetlenia. Dodávku elektriny si Objednávateľ zabezpečuje samostatne.
- 2.3 Poskytovateľ sa zaväzuje poskytovať Objednávateľovi Službu v rozsahu a kvalite podľa technickej špecifikácie Služby, ktorá tvorí Prílohy č. 1, 2 a 3 tejto zmluvy s reguláciou príkonu sústavy osvetlenia v rozsahu 2190 hod/rok/50% príkonu, pri celkovom počte hodín svietenia 3900 hod/rok.
- 2.4 Objednávateľ berie na vedomie, že Poskytovateľ pri plnení predmetu tejto zmluvy nezodpovedá za plnenie povinností Objednávateľa súvisiacich so správou a údržbou verejného osvetlenia podľa všeobecne záväzných právnych predpisov, najmä zákona č. 369/1990 Zb. o obecnom zriadení v znení neskorších predpisov.
- 2.5 Zmluvné strany berú na vedomie a súhlasia s tým, že Poskytovateľ vykoná nevyhnutné technické opatrenia na sústave osvetlenia a súvisiacich zariadeniach potrebné na riadne poskytovanie Služby. Na tento účel sa Objednávateľ zaväzuje poskytnúť Poskytovateľovi potrebnú súčinnosť.
- 2.6 Objednávateľ sa zaväzuje poskytnúť Poskytovateľovi súčinnosť tiež v prípade, ak si plnenie záväzkov vyplývajúcich z tejto zmluvy bude vyžadovať aj úpravy alebo demontáž pôvodných prvkov sústavy osvetlenia vo vlastníctve Objednávateľa (ďalej len „Pôvodné zariadenia“). Na tento účel Objednávateľ splnomocňuje Poskytovateľa na realizáciu nevyhnutných technických úkonov na Pôvodných zariadeniach. Poskytovateľ

nezodpovedá za škody na Pôvodných zariadeniach, ktoré nezavinil. Zdemontované Pôvodné zariadenia odovzdá Poskytovateľ Objednávateľovi.

- 2.7 Poskytovateľ nezodpovedá za nefunkčnosť Pôvodných zariadení. Poskytovateľ sa zaväzuje oznámiť Objednávateľovi začatie realizácie technických opatrení potrebných pre riadne poskytovanie Služby a vykonávať ich tak, aby funkčnosť Pôvodných zariadení bola obmedzená iba v nevyhnutnej miere.
- 2.8 Sústavou osvetlenia sa na účely tejto zmluvy rozumejú technické zariadenia umiestnené spravidla na podperných bodoch elektrického vedenia nízkeho napätia alebo samostatných podperných bodoch sústavy osvetlenia, pozostávajúce najmä zo svetelného zdroja, nosného zariadenia (výložník), vodiča verejného osvetlenia a ďalšieho príslušenstva. Špecifikácia jednotlivých prvkov sústavy osvetlenia je uvedená v Prílohe č. 1. Sústava osvetlenia je vo vlastníctve Poskytovateľa.

Článok III

Trvanie zmluvy

- 3.1 Táto zmluva sa uzatvára na dobu určitú - 15 rokov, so začiatkom poskytovania Služby osvetlenia až dňom protokolárneho uvedenia sústavy osvetlenia do prevádzky. Nevyhnutnou podmienkou začiatku poskytovania Služby je uzatvorenie zmluvy o dodávke elektriny medzi Objednávateľom a vybraným dodávateľom elektriny.
- 3.2 Zmluva nadobúda platnosť dňom jej podpisu oprávnenými zástupcami oboch Zmluvných strán. Nakoľko je Objednávateľ povinnou osobou v zmysle zákona č. 211/2000 Z. z. o slobodnom prístupe k informáciám v platnom znení, táto zmluva nadobudne účinnosť dňom nasledujúcim po dni jej zverejnenia Objednávateľom v zmysle platných predpisov. Objednávateľ sa zaväzuje bezodkladne po nadobudnutí platnosti tejto zmluvy zabezpečiť jej zverejnenie a upovedomiť o tom Poskytovateľa, inak zodpovedá za to, že táto zmluva nenadobudne účinnosť.
- 3.3 Poskytovateľ sa zaväzuje uviesť do prevádzky sústavu osvetlenia (vybudovať zariadenia potrebné k osvetleniu v zmysle technickej špecifikácie sústavy osvetlenia podľa prílohy č.1) najneskôr do štyroch mesiacov od účinnosti tejto zmluvy, ak Objednávateľ zabezpečí na základe zmluvy s dodávateľom elektriny riadnu dodávku elektriny pre sústavu osvetlenia a ak tomu nebránia okolnosti upravené v bode 8.2 tejto zmluvy.
- 3.4 Poskytovateľ sa zaväzuje po vykonaní technických opatrení a vybudovaní zariadení potrebných pre uvedenie sústavy osvetlenia do prevádzky (v zmysle technickej špecifikácie osvetlenia podľa prílohy č. 1), bez zbytočného odkladu vyzvať Objednávateľa k protokolárnemu uvedeniu sústavy osvetlenia do prevádzky a začatiu poskytovania Služby. Objednávateľ sa zaväzuje zúčastniť sa protokolárneho uvedenia sústavy osvetlenia do prevádzky a potvrdiť začatie poskytovania Služby podľa bodu 3.1 tejto zmluvy v súlade s pokynmi Poskytovateľa, ktoré budú obsahom výzvy v zmysle prvej vety tohto bodu. Deň protokolárneho uvedenia sústavy osvetlenia do prevádzky sa zároveň považuje za deň začiatku poskytovania Služby podľa tejto zmluvy. Protokol o uvedení sústavy osvetlenia do prevádzky podpíšu obe Zmluvné strany.
- 3.5 Zmluvné strany sa zaväzujú poskytnúť si nevyhnutnú súčinnosť pri uvedení sústavy osvetlenia do prevádzky.
- 3.6 V prípade, že Objednávateľ bez uvedenia dôvodu neposkytne Poskytovateľovi primeranú súčinnosť potrebnú pri protokolárnom uvedení sústavy osvetlenia do prevádzky na základe výzvy doručenej od Poskytovateľa, má Poskytovateľ právo odstúpiť od tejto

zmluvy. Objednávateľ sa v takom prípade zaväzuje uhradiť Poskytovateľovi všetky náklady vynaložené na realizáciu technických a prípravných opatrení.

3.7 Poskytovateľ je oprávnený odstúpiť od tejto zmluvy, ak

- dôjde k podstatnej zmene pomerov, ktoré majú zásadný vplyv na poskytovanie Služby alebo na plnenie povinností Poskytovateľa podľa tejto zmluvy; za podstatnú zmenu pomerov sa považuje najmä zmena technických, ekonomických alebo právnych podmienok, ktorá spôsobuje, že pokračovanie v poskytovaní Služby je pre Poskytovateľa neprimerane zaťažujúce alebo objektívne neúčelné;
- je Objednávateľ opakovane v omeškaní s úhradou ceny za poskytnuté Služby.

3.8 Objednávateľ má právo odstúpiť od zmluvy, ak nastane niektorý z nasledovných dôvodov:

- Poskytovateľ stratí oprávnenie podnikat',
- na majetok Poskytovateľa bude vyhlásený konkurz,
- Poskytovateľ vstúpi do reštrukturalizácie.

3.9 Odstúpenie od zmluvy je účinné dňom jeho doručenia druhej zmluvnej strane. V prípade odstúpenia od zmluvy Objednávateľa podľa tohto bodu, má Objednávateľ právo odkúpiť sústavu osvetlenia v rozsahu určenom touto zmluvou za cenu stanovenú súdnoznaleckým posudkom. Poskytovateľ v takom prípade nemá nárok na zmluvnú pokutu alebo inú náhradu zodpovedajúcu cene Služby za obdobie od ukončenia tejto Zmluvy do uplynutia doby uvedenej v bode 3.1.

Článok IV

Platobné a fakturačné podmienky

4.1 Objednávateľ a Poskytovateľ sa v súlade so zákonom č. 18/1996 Z. z. o cenách v znení neskorších predpisov dohodli na cene za poskytnutie Služby vo výške 385,00 EUR/mesačne (slovom tristoosemdesiatpäť EUR) bez DPH. K cene bude fakturovaná DPH v zmysle zákona č. 222/2004 Z. z. o dani z pridanej hodnoty v znení neskorších predpisov.

4.2 Poskytovateľ má právo jednostranným právnym úkonom vo forme oznámenia zvýšiť výšku ceny uvedenú v bode 4.1 tohto článku každoročne o mieru ročnej inflácie. Mierou ročnej inflácie sa pre potreby tejto zmluvy rozumie Harmonizovaný index spotrebiteľských cien (HICP) predchádzajúceho roka vydaný Štatistickým úradom SR . Po doručení oznámenia sa Objednávateľ zaväzuje akceptovať výšku ceny Služby a takto zvýšenú cenu platiť v lehotách uvedených v tomto článku. Poskytovateľ je oprávnený takto jednostranne zvýšiť cenu Služby najskôr až po uplynutí 12 – tich kalendárnych mesiacov od nadobudnutia platnosti a účinnosti tejto Zmluvy.

4.3 Zmluvné strany sa dohodli, že cenu za poskytnutie Služby bude Objednávateľ platiť Poskytovateľovi mesačne na základe faktúry vystavenej Poskytovateľom. Poskytovateľ vystaví faktúru vždy najneskôr k pätnástemu dňu príslušného kalendárneho mesiaca. Poskytovateľ bude fakturovať Objednávateľovi cenu za poskytnutie Služby v zmysle bodu 4.1 tejto zmluvy. Splatnosť faktúry je 15 dní odo dňa jej doručenia Objednávateľovi.

- 4.4 V prípade začiatku doby poskytovania Služby v priebehu kalendárneho mesiaca, bude Objednávateľovi za poskytovanie Služby v prvom kalendárnom mesiaci doby poskytovania Služby fakturovaná alikvotná časť mesačnej ceny za poskytovanie Služby.
- 4.5 V prípade ukončenia trvania tejto zmluvy v priebehu kalendárneho mesiaca bude Objednávateľovi fakturovaná alikvotná časť mesačnej ceny za poskytovanie Služby. Pri ukončení trvania zmluvy Poskytovateľ vystaví a doručí faktúru Objednávateľovi do 15 dní odo dňa ukončenia trvania tejto zmluvy.
- 4.6 Pre účely tejto zmluvy sa alikvotná časť mesačnej ceny za poskytovanie Služby vypočíta ako 1/30 mesačnej splátky za každý aj začatý deň poskytovania Služby.
- 4.7 V prípade omeškania Objednávateľa so zaplatením ceny Služby, vznikne Poskytovateľovi nárok na úrok z omeškania vo výške 0,04 % z dlžnej sumy, a to za každý aj začatý deň omeškania. Za splnenie peňažného záväzku Objednávateľa sa rozumie pripísanie celej sumy zodpovedajúcej cene za poskytnutie Služby v plnej výške podľa bodu 4.1. na účet Poskytovateľa.
- 4.8 V prípade omeškania Poskytovateľa s odstraňovaním porúch poskytovanej Služby v zmysle Prílohy č.3 tejto zmluvy, vznikne Objednávateľovi nárok na zmluvnú pokutu vo výške 0,04 % zo sumy uvedenej v bode 4.1 bez DPH, a to za každý aj začatý deň omeškania.
- 4.9 Za deň úhrady ceny Služby sa považuje pripísanie celej predmetnej dlžnej sumy na bankový účet Poskytovateľa uvedený v záhlaví tejto zmluvy. V prípade, že na faktúre bude uvedené iné číslo účtu Poskytovateľa, prednosť má to číslo účtu, ktoré je uvedené na faktúre. Ak posledný deň lehoty splatnosti pripadne na sobotu, nedeľu alebo deň pracovného pokoja, je posledným dňom lehoty splatnosti najbližší nasledujúci pracovný deň.
- 4.10 Výšku ceny dohodnutej v bode 4.1 tejto zmluvy je možné meniť aj na základe dohody zmluvných strán, a to formou písomných dodatkov, v závislosti od zmeny technických parametrov poskytovanej Služby. Ustanovenie bodu 4.2 týmto nie je dotknuté.

Článok V

Práva a povinnosti zmluvných strán

A) Práva a povinnosti Poskytovateľa:

- 5.1 Poskytovateľ je povinný prevádzkovať a udržiavať sústavu osvetlenia s odbornou starostlivosťou a v súlade s ustanoveniami tejto zmluvy, tak aby bolo zabezpečené riadne plnenie záväzkov Poskytovateľa vyplývajúcich z tejto zmluvy.
- 5.2 Za účelom udržiavania sústavy osvetlenia v zodpovedajúcom technickom stave je Poskytovateľ povinný priebežne zabezpečovať odstraňovanie zistených nefunkčností jednotlivých prvkov sústavy verejného osvetlenia, a to za podmienok v tejto zmluve uvedených (vrátane jej príloh). Na tento účel je Objednávateľ povinný poskytnúť Poskytovateľovi potrebnú súčinnosť. Podrobnosti týkajúce sa podmienok a lehôt pri odstraňovaní porúch sú uvedené v Prílohe č. 3. Poskytovateľ zabezpečí opravy sústavy osvetlenia aj v prípade poškodenia tretími osobami. V prípade opakovaného poškodenia rovnakých prvkov z dôvodu konania tretích osôb je Poskytovateľ oprávnený účtovať objednávatelovi primerané náklady na opravu nad rámec pravidelnej ceny služby. Zmluvné strany sa zaväzujú vyvinúť maximálne úsilie a poskytnúť si nevyhnutnú súčinnosť s cieľom zabráneniu opakovanému poškodzovaniu jednotlivých prvkov sústavy osvetlenia.

- 5.3 Poskytovateľ sa zaväzuje pre účely tejto zmluvy zabezpečiť vo vlastnom mene a na vlastné náklady pripojenie odberného miesta sústavy osvetlenia do distribučnej sústavy. Dodávku elektrickej energie do odberného miesta si zabezpečí Objednávateľ samostatne.
- 5.4 Za neplnenie povinností Poskytovateľa podľa tejto zmluvy sa nepovažuje, ak Poskytovateľ neplní svoje povinnosti zo zmluvy v súvislosti s okolnosťami upravenými v bode 8.2 tejto zmluvy.
- 5.5 V prípade, ak je Objednávateľ v omeškaní s úhradou platby za poskytnuté služby podľa tejto zmluvy a napriek písomnej výzve Poskytovateľa neuhradí dlžnú sumu ani v dodatočnej lehote 15 dní, pričom ide o opakované omeškanie Objednávateľa, je Poskytovateľ oprávnený dočasne prerušiť poskytovanie služby osvetlenia podľa tejto zmluvy, a to až do úplného zaplatenia dlžnej sumy. Prerušenie poskytovania služby osvetlenia podľa tohto ustanovenia sa nepovažuje za porušenie zmluvy zo strany Poskytovateľa a nezakladá nárok Objednávateľa na náhradu škody. Týmto ustanovením nie je dotknuté právo Poskytovateľa od zmluvy odstúpiť podľa čl. III bodu 3.7 tejto zmluvy.

B) Povinnosti Objednávateľa:

- 5.6 Objednávateľ sa zaväzuje riadne a včas uhrádzať na účet Poskytovateľa všetky platby dohodnuté v zmysle článku IV tejto zmluvy.
- 5.7 Bez predchádzajúceho písomného súhlasu Poskytovateľa nie je Objednávateľ oprávnený vykonávať do sústavy osvetlenia akékoľvek technické zásahy, manipulovať s jej jednotlivými prvkami alebo na jej jednotlivé časti umiestňovať akékoľvek zariadenia alebo predmety.
- 5.8 Uzatvorením tejto zmluvy Objednávateľ udeľuje Poskytovateľovi súhlas na vstup jeho poverených pracovníkov (vrátane potrebného vybavenia a techniky) do objektov, priestorov a zariadení Objednávateľa, ktoré súvisia s plnením záväzkov Poskytovateľa vyplývajúcich z tejto zmluvy ako aj zabezpečiť pre Poskytovateľa všetky práva na umiestnenie sústavy osvetlenia na podperné body, ak nimi Poskytovateľ nediponuje..
- 5.9 Objednávateľ je povinný bezodkladne oznámiť Poskytovateľovi potreby opráv alebo odstránenia porúch sústavy osvetlenia a umožniť Poskytovateľovi ich vykonanie. V prípade neodôvodneného nahlásenia poruchy (ak porucha nebude zistená) vzniká Poskytovateľovi nárok na náhradu nákladov vynaložených na výjazd technikov. . Objednávateľ sa zaväzuje písomne oznámiť Poskytovateľovi na adresu obchodne_sluzby@vsdas.sk meno osoby oprávnenej nahlasovať poruchy a výpadky poskytovania Služby v mene Objednávateľa, a to najneskôr do 15 dní od účinnosti tejto zmluvy a bez zbytočného odkladu oznamovať akúkoľvek zmenu tejto osoby.

Článok VI Osobitné dojednania

- 6.1 Zmluvné strany sa zaväzujú vzájomne sa vopred informovať o všetkých skutočnostiach, ktoré by mohli ovplyvniť riadne plnenie povinností Zmluvných strán vyplývajúcich z tejto zmluvy.
- 6.2 V prípade ak dôjde k odstúpeniu od tejto zmluvy zo strany Poskytovateľa alebo k zániku zmluvy z dôvodov na strane Objednávateľa, Objednávateľ sa zaväzuje zaplatiť

Poskytovateľovi zmluvnú pokutu vo výške zodpovedajúcej cene služby za obdobie od dátumu ukončenia tejto zmluvy až do uplynutia doby uvedenej v bode 3.1 tejto zmluvy, pričom sa cena počíta podľa výšky platnej v čase ukončenia zmluvy.

- 6.3 Sústava osvetlenia zostáva počas celej doby trvania tejto zmluvy vo vlastníctve Poskytovateľa, s výnimkou pôvodných zariadení a iných zariadení tretích osôb, ktoré nie sú súčasťou sústavy osvetlenia.
- 6.4 Zmluvné strany sa dohodli, že inštaláciu vianočnej výzdoby na jednotlivých podperných bodoch osvetľovacej sústavy zabezpečuje Objednávateľ, pričom inštaláciu vykoná najskôr 1.12 príslušného kalendárneho roka a demontáž najneskôr do 15.1. nasledujúceho kalendárneho roka. Maximálny povolený počet je 3 ks. Špecifikácia parametrov vianočnej výzdoby je uvedená v Prílohe č. 1 tejto zmluvy.
- 6.5 Poskytovateľ je oprávnený zadať časť zákazky subdodávateľovi, pričom zodpovedá Objednávateľovi za výber takých subdodávateľov, ktorí zabezpečia riadne plnenie tejto Dohody. Subdodávateľom/ subdodávateľmi v čase uzavretia tejto zmluvy je/sú:
V čase uzavretia zmluvy nie sú známi subdodávatelia. Poskytovateľ je povinný oznámiť Objednávateľovi subdodávateľa a každú jeho zmenu. Poskytovateľ je tiež povinný na žiadosť Objednávateľa preukázať, že nový subdodávateľ spĺňa rovnaké podmienky vyžadované od subdodávateľov v rámci verejného obstarávania. Poskytovateľ je povinný zabezpečiť, aby každý existujúci, ako aj nový subdodávateľ, bol vybraný tak, aby spĺňal rovnaké podmienky vyžadované od subdodávateľov v rámci verejného obstarávania.

Článok VII

Osobitné technické dojednania

- 7.1 Zmluvné strany sa dohodli, že ak výstavba nových podperných bodov za účelom umiestnenia sústavy verejného osvetlenia nie je technicky možná, vhodná alebo primeraná a sústavu osvetlenia možno umiestniť čiastočne alebo úplne aj na pôvodné zariadenia (existujúce podperné body) alebo iné zariadenia tretích osôb, ktoré nie sú súčasťou sústavy osvetlenia, za predpokladu, že tým nebude ohrozený účel tejto zmluvy, Objednávateľ zabezpečí potrebné súhlasy od vlastníkov podperných bodov, ako aj potrebné oprávnenia pre Poskytovateľa na umiestnenie sústavy osvetlenia na pôvodné zariadenia alebo iné zariadenia tretích osôb, ktoré nie sú súčasťou sústavy osvetlenia. Objednávateľ podpisom tejto zmluvy zároveň udeľuje Poskytovateľovi výslovný súhlas s bezodplatným umiestnením sústavy verejného osvetlenia alebo jej časti na podperných bodoch vo svojom vlastníctve.
- 7.2 Objednávateľ zodpovedá za to, že podperné body v jeho vlastníctve (vrátane elektrickej inštalácie resp. prírodného elektrického vedenia), na ktoré sa má sústava osvetlenia alebo jej časť umiestniť, budú v technicky vyhovujúcom stave pre tento účel. Poskytovateľ nezodpovedá za technický stav pôvodného zariadenia ani iného zariadenia tretích osôb, ktoré nie je súčasťou sústavy osvetlenia, a na ktoré má byť sústava osvetlenia umiestnená Poskytovateľom. Prípadné opravy a údržbu takýchto pôvodných alebo iných zariadení, ktoré nie sú súčasťou sústavy osvetlenia, vrátane elektrickej inštalácie, či prírodného elektrického vedenia, vykoná Poskytovateľ na náklady Objednávateľa. Poskytovateľ predloží Objednávateľovi ponuku na odstránenie zistených nedostatkov s uvedením nevyhnutných opráv a ich ceny, pričom tieto práce budú účtované na základe osobitnej faktúry.
- 7.3 Inštaláciu sústavy osvetlenia na Pôvodné zariadenia alebo iné zariadenia tretích osôb, ktoré nie sú súčasťou sústavy osvetlenia zabezpečí Poskytovateľ na vlastné náklady, pričom vlastníkom jednotlivých takto inštalovaných prvkov sústavy osvetlenia v zmysle

prvej vety ostáva Poskytovateľ. V prípade ukončenia tejto zmluvy zabezpečí Poskytovateľ na vlastné náklady demontáž prvkov sústavy osvetlenia inštalovaných na Pôvodných zariadeniach alebo iných zariadeniach tretích osôb..

- 7.4 Poskytovateľ nezodpovedá za nedodržanie lehoty uvedenej v bode 3.3 tejto zmluvy, ak k omeškaniu došlo z dôvodu nevyhovujúceho technického stavu podperných bodov vo vlastníctve Objednávateľa, resp. neodstránením nevyhovujúceho technického stavu Pôvodných zariadení (podperných bodov) vo vlastníctve Objednávateľa alebo iných zariadení tretích osôb, na ktoré sa má podľa tejto zmluvy umiestniť sústava osvetlenia alebo jej časť, a to zo strany jeho vlastníka.
- 7.5 Zmluvné strany berú na vedomie, že pri poskytovaní Služby na časti sústavy osvetlenia umiestnenej na podperných bodoch Objednávateľa (ktoré sú taktiež jeho majetkom) alebo tretích osôb, sa kvalitatívne parametre služby uvedené v prílohe č. 3 tejto zmluvy nevzťahujú, s výnimkou ustanovení o kontaktných údajoch. Lehoty spolu s nákladmi na odstránenie poruchy budú predmetom osobitnej dohody medzi zmluvnými stranami, pričom Poskytovateľ sa zaväzuje pri poruche na tejto časti sústavy osvetlenia bezodkladne predložiť Objednávateľovi kvalifikovanú ponuku na odstránenie poruchy s uvedením rozsahu nevyhnutných opráv a nákladov na ich odstránenie. Cena za tieto opravy sa účtuje Objednávateľovi osobitne, mimo ceny uvedenej v bode 4.1 tejto zmluvy.
- 7.6 Objednávateľ sa zaväzuje, že bez súhlasu Poskytovateľa nebude zasahovať do sústavy osvetlenia alebo jej častí inštalovaných na Pôvodných zariadeniach Objednávateľa alebo iných zariadeniach tretích osôb, ktoré nie sú súčasťou sústavy osvetlenia, na ktorých sa umiestni sústava osvetlenia Poskytovateľom..
- 7.7 Špecifikácia a rozsah všetkých podperných bodov, vrátane elektrickej inštalácie resp. prírodného elektrického vedenia vo vlastníctve Objednávateľa alebo tretej strany, je uvedená v prílohách tejto zmluvy.
- 7.8 Na inštalované technické zariadenia (napr. „reflektory“) vyznačené v prílohe č.1, ktoré ostávajú vo vlastníctve Objednávateľa, sa nevzťahujú podmienky a lehoty na odstránenie nedostatkov služieb poskytovaných podľa tejto zmluvy uvedené v Prílohe č.3. Výmenu a údržbu daných zariadení zabezpečuje Objednávateľ na vlastné náklady. Všetky práce na technických zariadeniach inštalovaných v zmysle tohto bodu, bude Objednávateľ vykonávať za súčasného dohľadu Poskytovateľa. Pre dané inštalované prvky osvetlenia je zabezpečená spotreba elektrickej energie pri celkovom počte hodín svietenia 3900 hod/rok, ktorá je zahrnutá v cene za poskytovanú službu v zmysle bodu 4.1 tejto zmluvy. Objednávateľ sa zaväzuje poskytnúť Poskytovateľovi nevyhnutnú súčinnosť pri kontrole predmetných inštalovaných prvkov osvetlenia definovaných v prílohe č. 1 tejto zmluvy, za účelom dodržania príkonových hodnôt daných zariadení.

Článok VIII

Zodpovednosť za škodu

- 8.1 Poskytovateľ zodpovedá za všetky škody, spôsobené vlastným zavinením ako aj za škody spôsobené zavinením osôb, ktoré použil na splnenie záväzkov voči Objednávateľovi vyplývajúcich z tejto zmluvy.
- 8.2 Poskytovateľ nezodpovedá za škody vzniknuté Objednávateľovi v súvislosti s nemožnosťou Poskytovateľa poskytovať Službu riadne a včas v zmysle tejto zmluvy, ak táto nemožnosť bola spôsobená udalosťami, ktoré Poskytovateľ nemohol odvrátiť, najmä v dôsledku vyššej moci. Pre účely zmluvy sa za vyššiu moc považujú okolnosti nezávislé od vôle Zmluvných strán, ktoré tieto nemôžu ovplyvniť, ako napríklad: vojna, mobilizácia,

prírodné katastrofy, živelné pohromy, či okolnosti ustanovené vo všeobecne záväzných právnych predpisoch. Za prekážky spôsobujúce nemožnosť riadneho a včasného plnenia zo strany Poskytovateľa sa na účely tejto zmluvy považuje aj omeškanie alebo zdržanie realizácie úprav častí distribučnej sústavy, najmä v podobe rozšírenia distribučnej sústavy, pokiaľ tieto práce vecne alebo časovo súvisia s inštaláciou prvkov sústavy osvetlenia podľa tejto zmluvy a ich realizácia je nevyhnutným predpokladom riadneho splnenia záväzkov Poskytovateľa. Takéto zdržanie sa nepovažuje za porušenie zmluvných povinností Poskytovateľa a primerane sa o dobu jeho trvania predlžujú lehoty na plnenie podľa tejto zmluvy.

- 8.3 Poskytovateľ nezodpovedá za nedodržanie lehoty uvedenej v bode 3.3 tejto zmluvy, ak k nedodržaniu lehoty dôjde v dôsledku nemožnosti realizácie nevyhnutných technických opatrení potrebných pre zriadenie a poskytovanie Služby z dôvodov, ktoré nie sú zavinené konaním alebo nekonaním Poskytovateľa, napr. z dôvodu nevydania právoplatných úradných rozhodnutí, súhlasov, súhlasných stanovísk alebo vyjadrení tretích osôb potrebných k realizácii nevyhnutných technických opatrení potrebných pre zriadenie a poskytovanie Služby v zmysle všeobecne záväzných právnych predpisov, najmä zákona č. 25/2025 Z.z. Stavebný zákon a o zmene a doplnení niektorých zákonov.
- 8.4 Objednávateľ sa zaväzuje bezodkladne informovať Poskytovateľa o všetkých skutočnostiach, ktoré by mohli mať vplyv na riadne fungovanie sústavy osvetlenia, uplatnenie záruky vzťahujúcej sa na sústavu verejného osvetlenia alebo jej jednotlivých častí ako aj uplatnenie si nárokov na náhradu škody voči tretím stranám. Objednávateľ zodpovedá za škodu spôsobenú Poskytovateľovi nesplnením si tejto povinnosti v plnom rozsahu.

Článok IX

Záverečné ustanovenia

- 9.1 Akékoľvek zmeny alebo doplnky obsahu tejto zmluvy môžu byť vykonané len formou písomných dodatkov, ktoré nadobudnú platnosť po ich podpísaní oprávnenými zástupcami oboch zmluvných strán a účinnosť dňom nasledujúcim po ich zverejnení v Centrálnom registri zmlúv. Po ich obojstrannom podpísaní a zverejnení sa stávajú neoddeliteľnou súčasťou tejto zmluvy.
- 9.2 Zmluvné strany sú si vedomé, že prípadné uzatváranie dodatkov nesmie byť v rozpore s § 18 zákona č. 343/2015 Z.z. o verejnom obstarávaní v znení neskorších predpisov.
- 9.3 Táto zmluva je vyhotovená v štyroch originálnych vyhotoveniach, z ktorých každá zmluvná strana obdrží dve vyhotovenia. To neplatí, ak sa zmluva uzatvára v elektronickej forme.
- 9.4 Právne vzťahy touto zmluvou výslovne neupravené sa spravujú príslušnými ustanoveniami zákona č. 513/1991 Zb. Obchodný zákonník v platnom znení.
- 9.5 Prípadné spory vzniknuté v súvislosti s touto zmluvou budú riešené podľa právneho poriadku Slovenskej republiky. Na rozhodovanie sporov je vecne a miestne príslušný všeobecný súd podľa Civilného sporového poriadku Slovenskej republiky.
- 9.6 Neoddeliteľnou súčasťou tejto zmluvy je:

Príloha č. 1 - Technická špecifikácia sústavy verejného osvetlenia
Príloha č. 2 - Schéma verejného osvetlenia
Príloha č. 3 - SLA (Servisná zmluva)

9.7 Zmluvné strany vyhlasujú, že si túto zmluvu prečítali, porozumeli jej obsahu a na znak súhlasu ju vlastnoručne podpísali.

Za Poskytovateľa:

V Košiciach, dňa

.....
Ing. Rita Semanová Bröstlová,
vedúci úseku zákazníckych distribučných služieb

.....
Ing. Štefan Džačko,
vedúci tímu obchodných služieb

Za Objednávateľa:

V Lúčkach, dňa

.....
Ján Kendereš,
starosta obce









Príloha č. 1 Zmluvy o poskytovaní služby osvetlenia

a) Technická špecifikácia sústavy verejného osvetlenia obce Lúčky

	Typové označenie - výrobca	Technické parametre	Počet kusov
LED Svietidlo	PROLI typ SRL018 mini-24LED 19W	3040 lm	107
Reflektor	PROLI typ LRF, 50 W,	6250 lm	1
Výložník	ELV PRODUKT Senec, typ V1T-20-60-Z	0,5 m	2
Oceľový stožiar	ELV PRODUKT Senec, typ STK 60/80/3PK12-Z	8,0 m	2
RVO	HASMA, P 25A		2
Vodič VO	Prysmian, typ NFA2X 2x25 RM 0,6/1kV	2x25mm ²	1417 m

b) Technická špecifikácia zariadení pripojených na sústavu verejného osvetlenia obce Lúčky, vo vlastníctve Objednávateľa.

	Označenie	Technické parametre	Počet kusov
Svietidlo	Cesta na cintorín		5

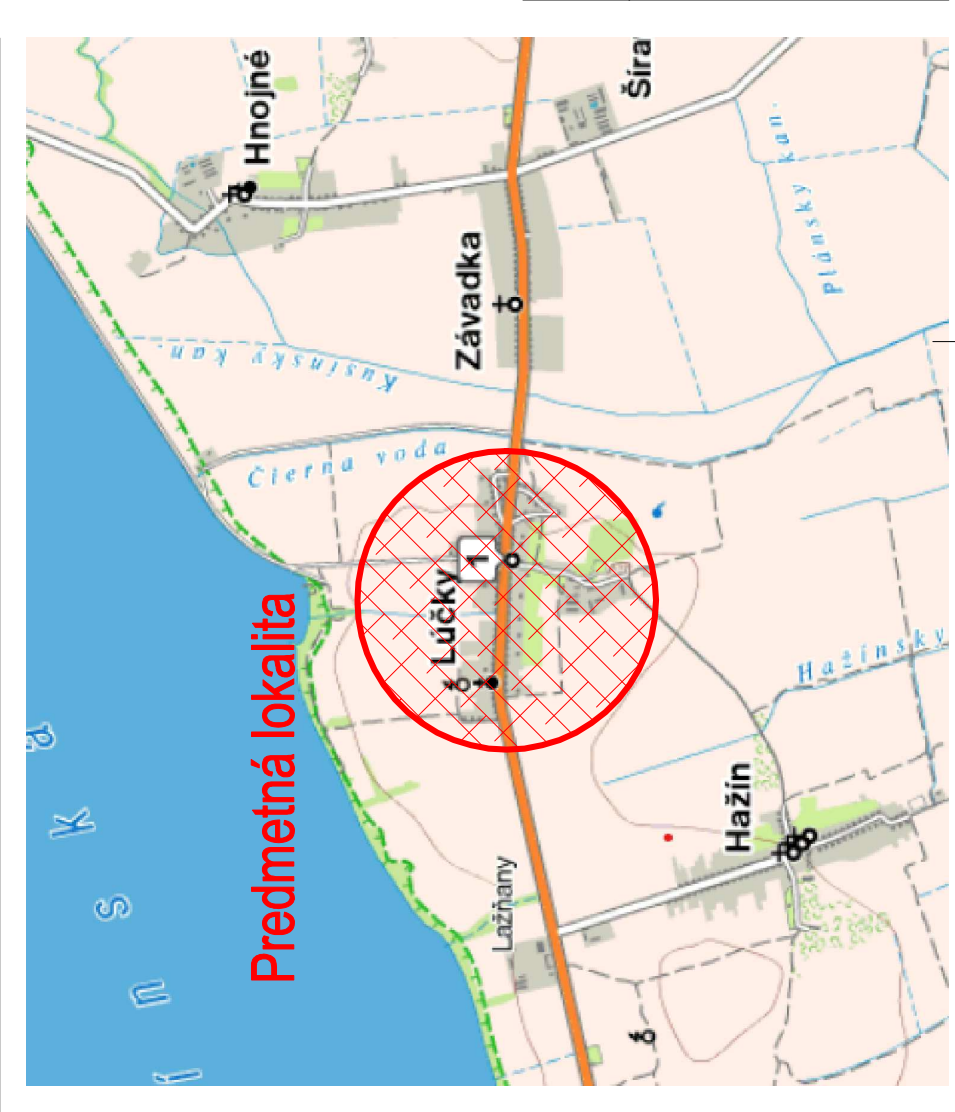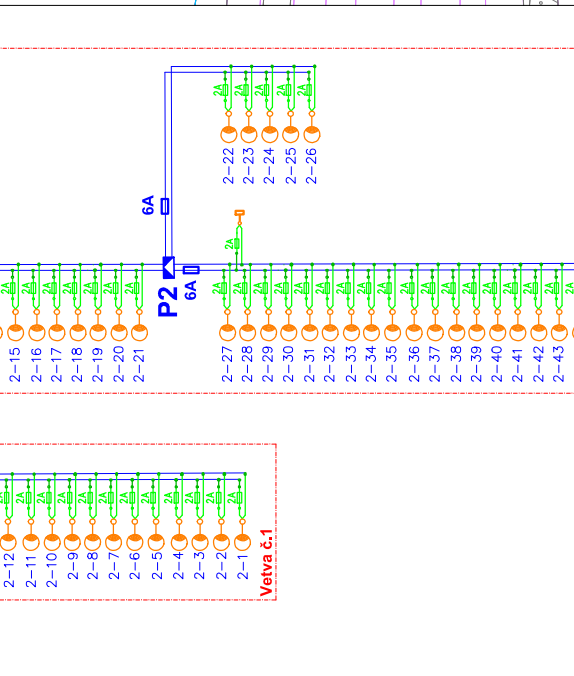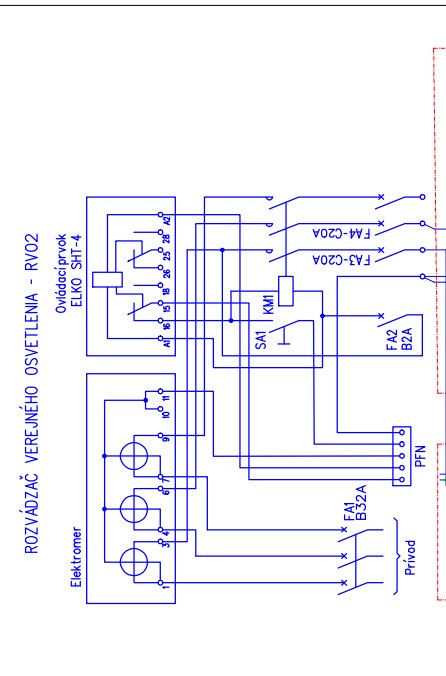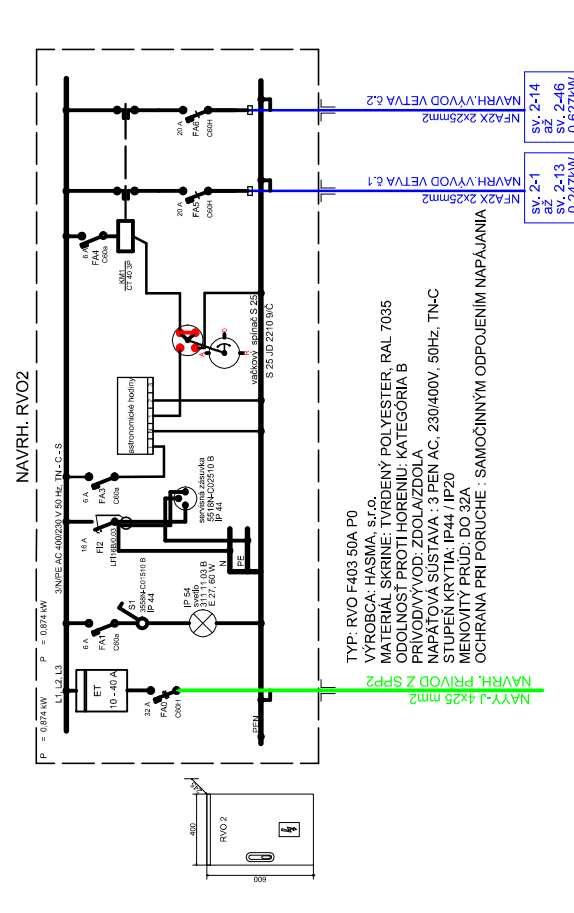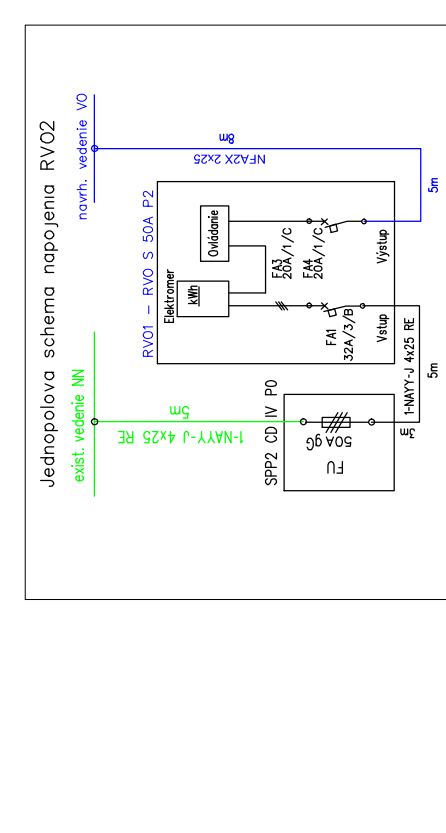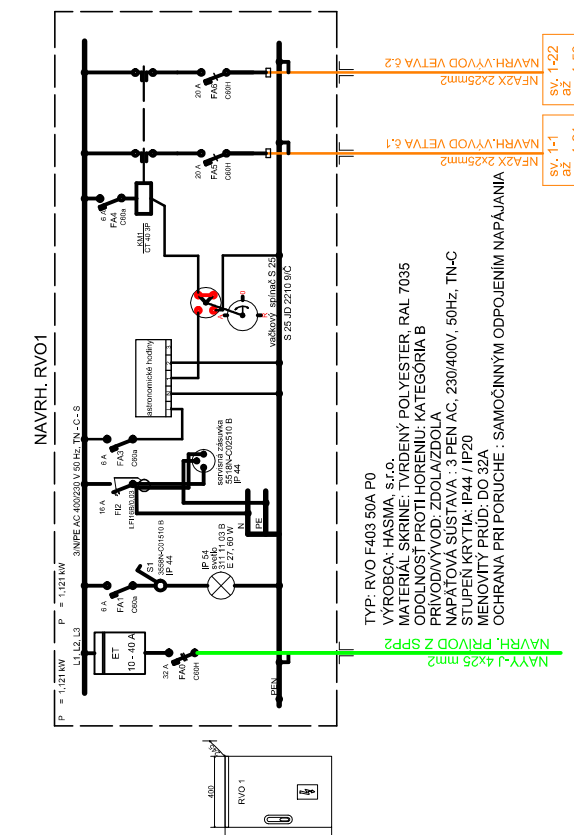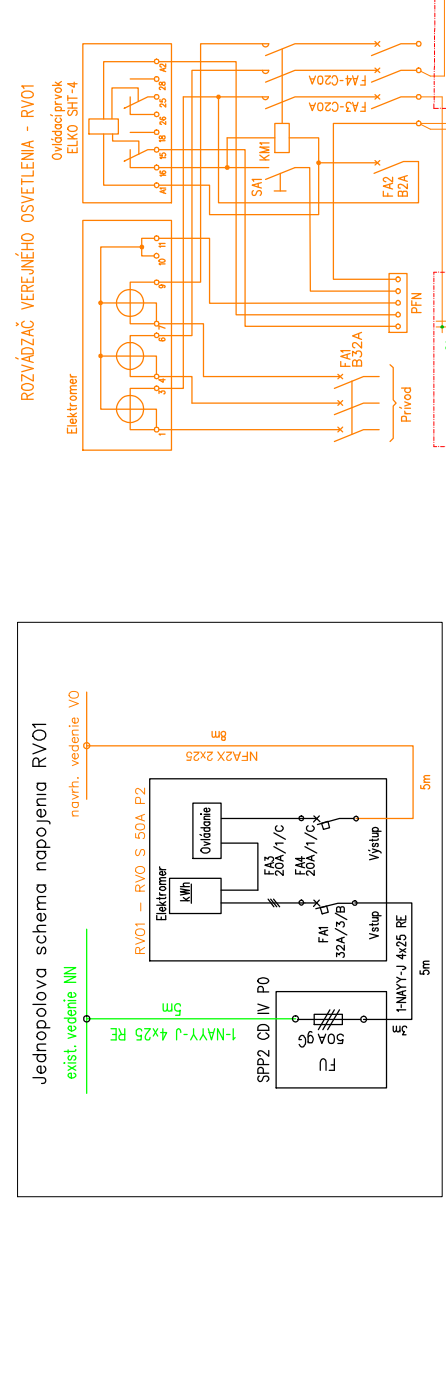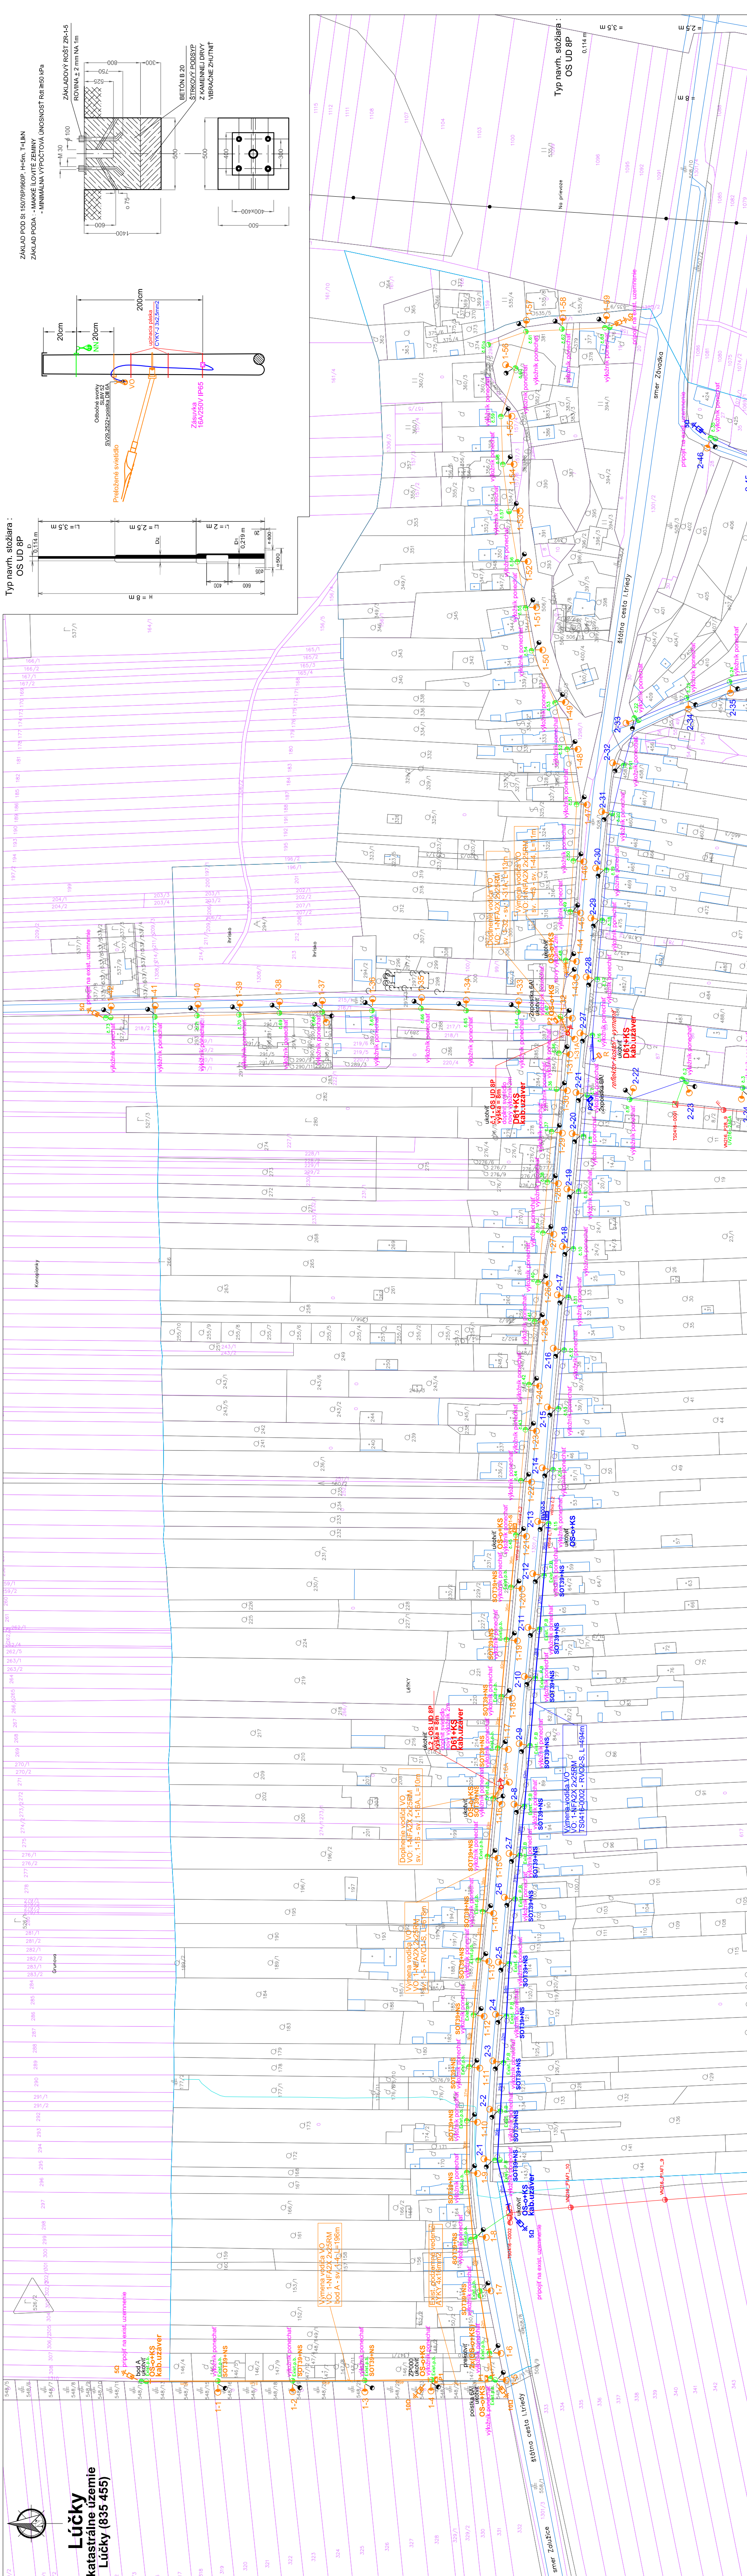

Agenda vedení:

- | | | | | | |
|--|------------------------------|------------------------------|------------------------------|-----------------------------------|-----------------------------------|
| — exist. vzdušné vedenie verejného osvetlenia RVO1 | — exist. nadzemné NN vedenie | — exist. nadzemné VN vedenie | — exist. podzemné VO vedenie | — navrh. nadzemné VO vedenie RVO1 | — navrh. nadzemné VO vedenie RVO2 |
| — exist. vzdušné vedenie verejného osvetlenia RVO2 | — exist. nadzemné NN vedenie | — exist. nadzemné VN vedenie | — exist. podzemné VO vedenie | — navrh. nadzemné VO vedenie RVO1 | — navrh. nadzemné VO vedenie RVO2 |

- | | |
|---|--|
|  | - exist. 2.5 sfidová trafostanica - VN |
|  | - exist. mrežová trafostanica - VN |
|  | - exist. jednoduchý betónový stĺp - VN |
|  | - exist. dvojitý betónový stĺp - NN |
|  | - exist. jednoduchý betónový stĺp - NN |
|  | - exist. jednoduchý betónový stĺp - JB - DP |
|  | - exist. oceľový stĺžiar VO |
|  | - navrh. oceľový stĺžiar VO |
|  | - navrh. reflektor |
|  | - exist. svietidlo verejného osvetlenia - demonst. |
|  | - navrh. svietidlo PROLI 19W |
|  | - navrh. ozývadžač verejného osvetlenia RVO. |
|  | - navrh. stĺmerňová objímka s okom + kotvená |
|  | - navrh. hák + nosná svorka - VO |
|  | - navrh. poisťovacia skrinka - VO |
|  | - navrh. uzamčenie + bleskoisolky - VO |

[illegible]

ROZVODNÁ SIEŤ : NN - 3/PEN AC 400/230 V, 50 Hz, TN - C
OCHRANA PRED ZÁSAHOM EL. PRÚDOM V NORMÁLNEJ PREVÁDZKE DO 1000V: STN 33 2000-4-41:2019
412.1 ZÁKLADNÁ IZOLÁCIA ŽIVÝCH ČASŤÍ

B.1 UMIESTENIE MIMO DOSAHU
OCHRANA PRED ZASAHOM EL. PRUDOM PRI PORUCHE do 1000 V : STN 33 2000-4-41:2019
444 2 2 CAMARONNÉ ODDAJENIE SPOLOČNOSTI

NAMRAZOVÁ OBLAŠŤ : L'AHKA - STN
VETERNÁ OBLAŠŤ : 1
STUPEŇ ZNEČISTENIA : III / SII NÉ/

UPOZORNENIE:

Na projekt sa vzťahujú autorské práva ochrany v zmysle zákona č. 84/2003 Z.z. (Autorský zákon), v znení zákona č. 84/2003 Z.z. a preto má autor diela autorské právo na predmetní projektovú úlohu a to je neoprávnené a ľuďom ohrozené. Autor diela má aj výhradné právo udeliť súhlas na prípadnú prenosť diela na vydávanie iných osôb, nie, na použitie diela alebo jeho časti na vyhotovenie inej diela. Po použití projektového diela sa rozumí jeho zúčastnenie vo forme projektovej dokumentácie a originál autora nenavráti zhruba rovnaký, ak však.

 EL PRO KAN ENERGIE s.r.o. Adresa: Solčevcov 50/5, 040 01 Košice - mestská časť Jah Hradná, 040 01 IČO: 47823208 e-mail: info@elprokan.sk www.elprokan.sk	
HL inžinier projektu Ing. KANDAL <i>K. Kandal</i>	Zodpovedný projektant: Vypracoval: Ing. KANDAL <i>K. Kandal</i> Ing. KANDAL <i>K. Kandal</i>
Investor: Adresa:	OBEC LUCKÝ LUCKÝ 114, 072 34 LUCKÝ
Archív: Č.: ZD082026/2026 Formát: 10/A4 Dátum: 03/2026 Sheet PD: RP Číslo zák.: ZD082026 Mierka: 1:2 000 Č. výt.: 01	
Obsah: Situácia	Situácia

Príloha č. 3 Servisné podmienky

- I. Poskytovateľ je povinný zabezpečiť odstraňovanie poruchy najneskôr **do 1 pracovného dňa** odo dňa nahlásenia výpadku sústavy osvetlenia **v rozsahu celej obce**, začať práce a poruchu **odstrániť najneskôr do 2 pracovných dní** od začatia prác.
- II. Poskytovateľ je povinný zabezpečiť odstraňovanie poruchy najneskôr **do 2 pracovných dní** odo dňa nahlásenia výpadku sústavy osvetlenia **v rozsahu 6 svetelných miest až celej ulice, resp. exponovaného miesta typu námestie**, začať práce a poruchu **odstrániť najneskôr do 5 pracovných dní** od začatia prác.
- III. Poskytovateľ je povinný zabezpečiť odstraňovanie poruchy najneskôr **do 5 pracovných dní** odo dňa nahlásenia výpadku sústavy osvetlenia **v rozsahu 1 až 5 svetelných miest**, začať práce a poruchu odstrániť **najneskôr do 10 pracovných dní** od začatia prác.
- IV. Poskytovateľ si vyhradzuje právo zabezpečiť uzamknutie rozvádzača verejného osvetlenia. Objednávateľ nie je oprávnený zasahovať do rozvádzača verejného osvetlenia, ani manipulovať s uzamykacím mechanizmom bez predchádzajúceho písomného súhlasu Poskytovateľa.

Poskytovateľ zároveň vykoná bezodplatné nastavenie spínacích prvkov sústavy verejného osvetlenia na základe písomnej požiadavky Objednávateľa, a to maximálne 2 krát v priebehu jedného kalendárneho roka.

Pod štandardným pracovným dňom mimo pracovnej pohotovosti, sa rozumie čas od 6:30 do 14:30.

Poskytovateľ si vyhradzuje právo určiť primerane dlhšiu lehotu na odstránenie príčiny výpadku osvetlenia v prípade, ak je dôvodom preukázateľne závažnejšia porucha na sústave osvetlenia, alebo ak pretrvávajú extrémne klimatické podmienky. O vzniku a identifikácii tejto skutočnosti informuje Poskytovateľ Objednávateľa bezodkladne.

Pre stanovenie lehoty odstránenia poruchy je rozhodujúci čas nahlásenia výpadku osvetlenia. Ak Poskytovateľ písomne neoznámi Objednávateľovi iné kontaktné údaje pre nahlasovanie porúch, nahlasuje Objednávateľ alebo ním poverená osoba výpadok poskytovania služby na:

- Info linka poskytovateľa: 0800 123 332
- www.vypadokelektriny.sk