


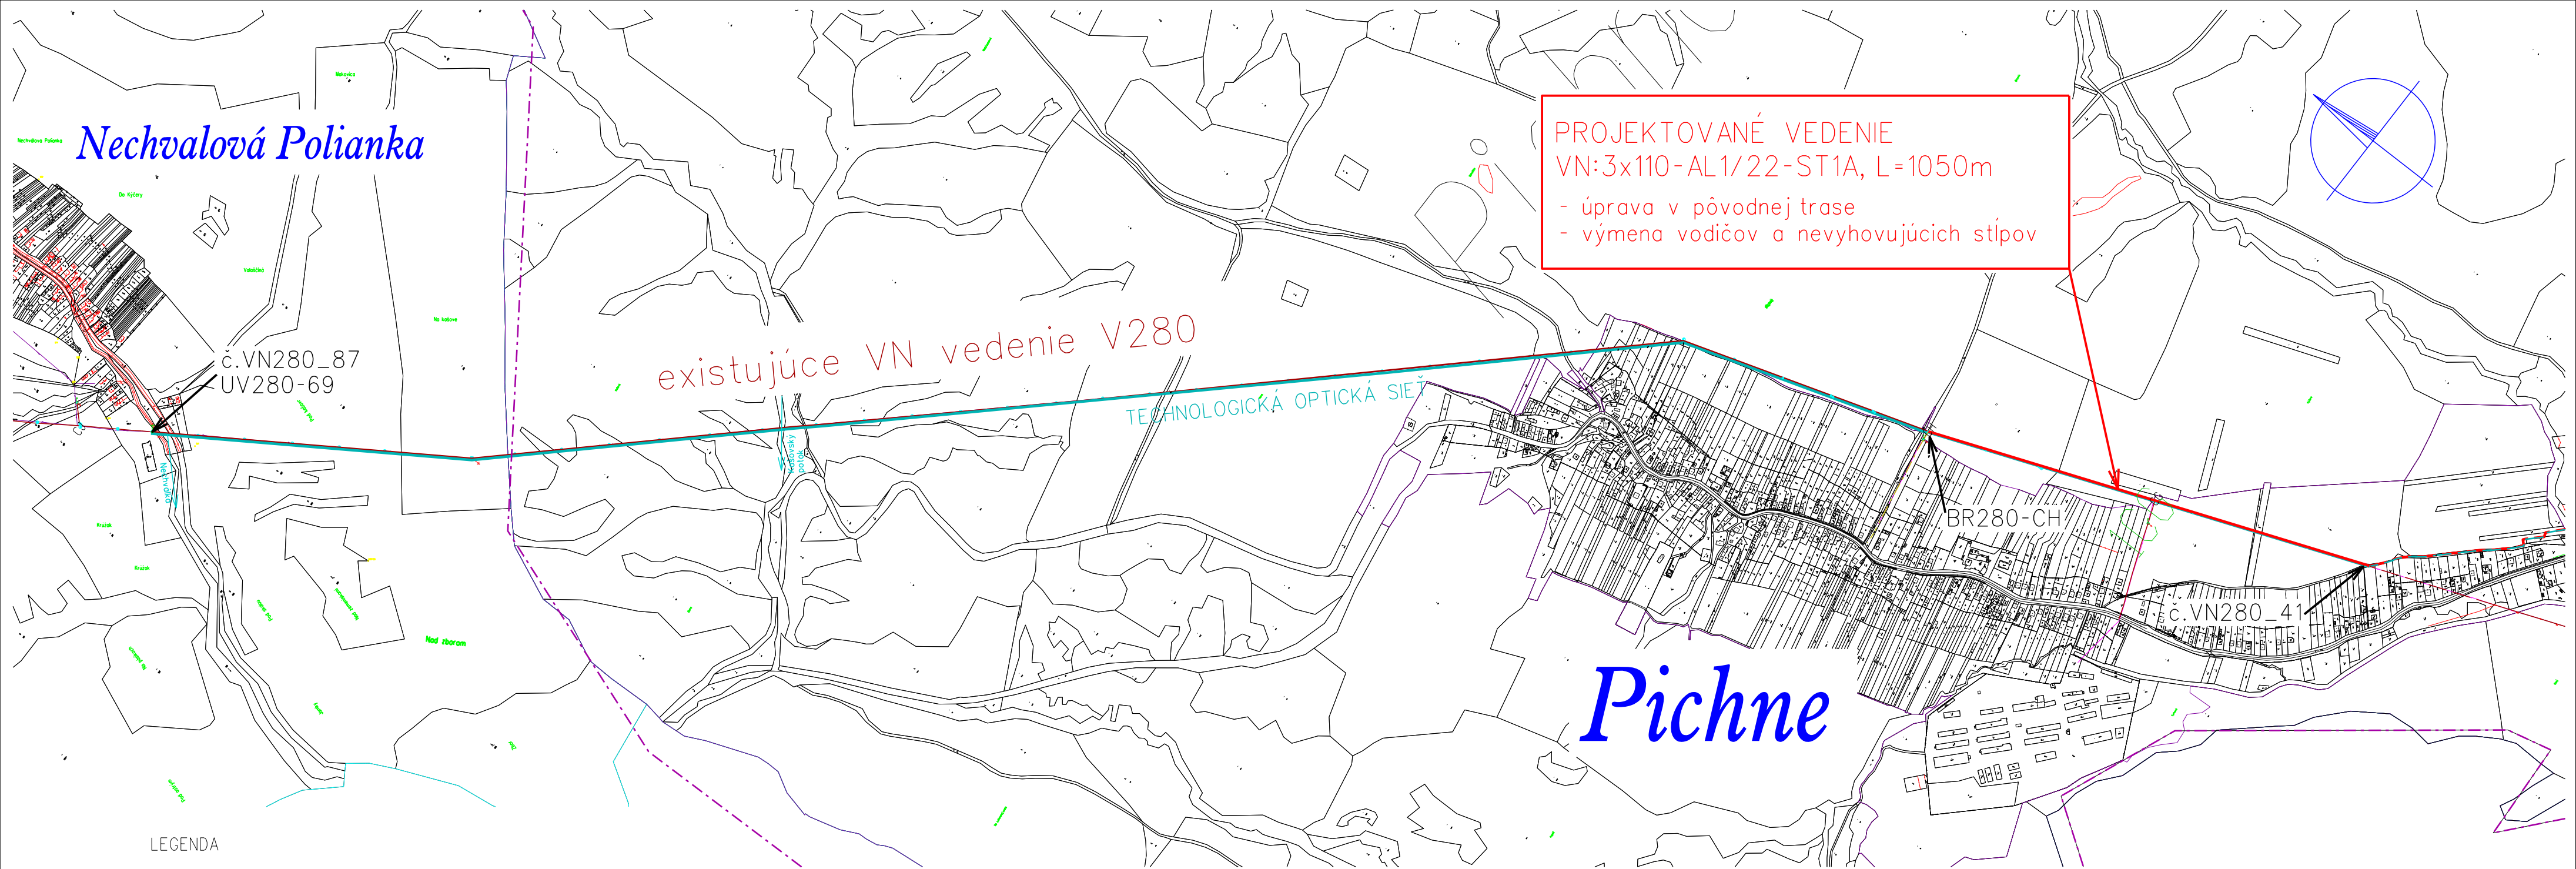

LEGENDA

- projektované VN vedenie - kábel v zemi
- projektované VN vedenie - vzdušné
- existujúce VN vedenie dotknuté
- projektovaná blokova trafostanica vrátane uzemnenia
- optické vedenie - vzdušné (SOK)
- optické vedenie - v zemi (UOK) - v spoločnej rýhe s VN
- existujúce NN vedenie - napojenie z blokovej TS
- hranica katastra

OPTICKÉ VEDENIE, (-TS3)
ROZŠÍRENIE PRIMARNEJ SIETE
LTC ADSS-150 48xSMG.657.A1, L=1050+4050m
- montáž optického vedenia SOK na p.b. VN280

NÁMRAZOVÁ OBLASŤ : N1 (VN), STREDNÁ (NN)
ZNEČISTENIE OBLASTI: MALÉ - Z I.

VN: 3 ~ 22 kV 50 Hz

NN: 3/PEN ~ 400/230 V 50 Hz TN-C

VO: 1/PEN ~ 230 V 50 Hz TN-C

OCHRANA PRED ÚRAZOM ELEKTRICKÝM PRÚDOM:

BEZPEČNOSTNÉ OPATRENIA VN (STN EN 50522, STN EN 61936-1):
- ochrana pred priamym dotykom - umiestnením mimo dosahu
- ochrana pred nepriamym dotykom - uzemnením

OCHRANNÉ OPATRENIA NN (STN 33 2000-4-41):

- samočinné odpojenie napájania
- dvojité alebo zosilnená izolácia

Mapové podklady : Informačný systém katastra nehnuteľností
© Úrad geodézie, kartografie a katastra Slovenskej republiky

ZODPOVEDNÝ PROJEKTANT	Ing. Mária Demečková	SADA		
VEDÚCI PROJEKTU	Ing. Mária Demečková			
PROJEKTANT	Ing. Mária Demečková			
VEDÚCI ÚTVARU	Ing. Martin Hajduk			
STAVEBNÍK	Východoslovenská distribučná a.s.			
MESTO STAVBY	Vyšný Žipov, k.ú. Vyšný Žipov	STUPEŇ	PROJEKT	
NÁZOV STAVBY	VN280, Snina-Pichne (BR280-CA=UV280-69)		ČÍSLO ZÁKAZKY	IP-11983
			DÁTUM	08/2023
			FORMÁT	8x A4
NÁZOV VÝKRESU	Situácia pre vyjadrenie	MIERKA	1 : 10 000	
			5	