


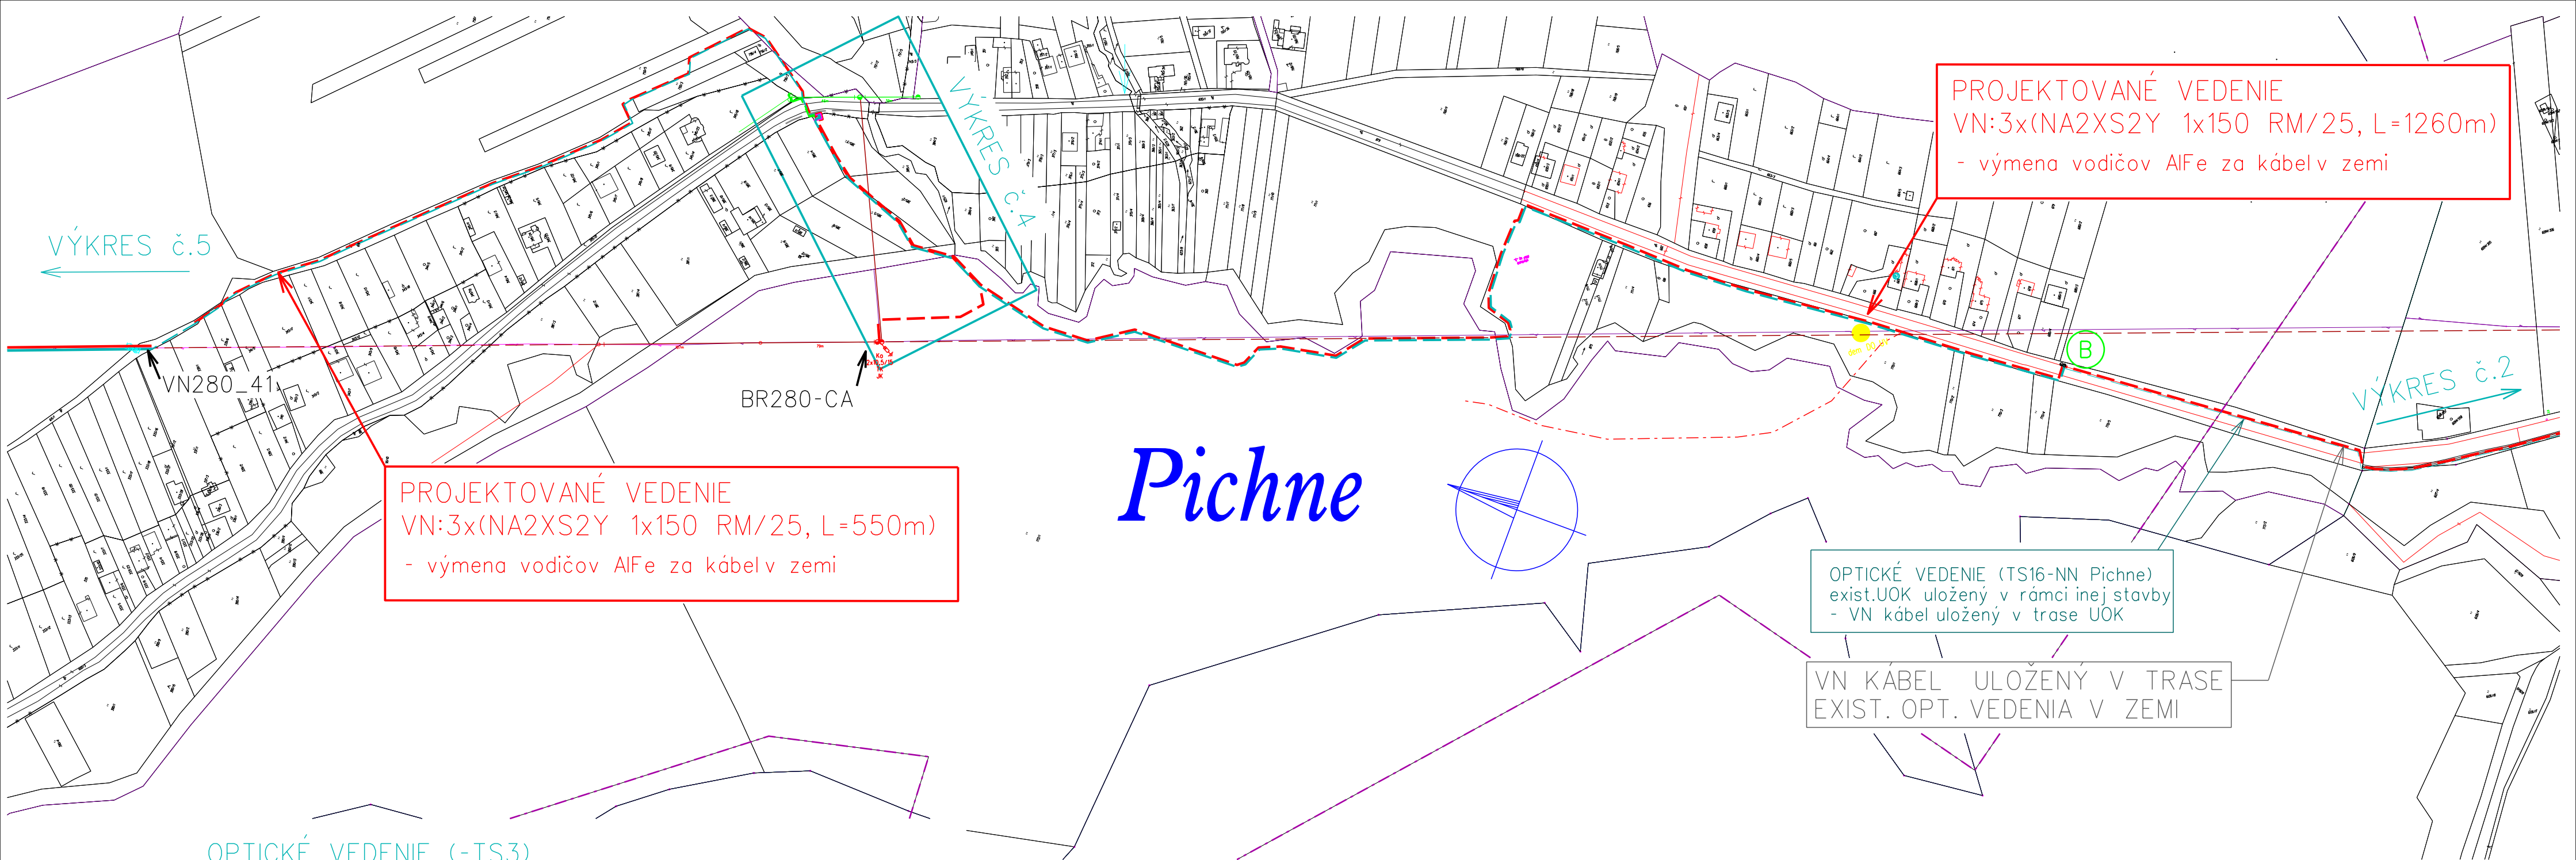

OPTICKÉ VEDENIE, (-TS3)
ROZŠÍRENIE PRIMARNEJ SIETE - UOK
LTMC 48xSM G.657.A1, L=1585m
- uloženie UOK v spoločnej rýhe s VN káblom

LEGENDA

- projektované VN vedenie - kábel v zemi
- projektované VN vedenie - vzdušné
- existujúce VN vedenie dotknuté
- projektovaná blokova trafostanica vrátane uzemnenia
- optické vedenie - vzdušné (SOK)
- optické vedenie - v zemi (UOK) - v spoločnej rýhe s VN
- existujúce NN vedenie - napojenie z blokovej TS
- hranica katastra

NÁMRAZOVÁ OBLASŤ : N1 (VN), STREDNÁ (NN)
ZNEČISTENIE OBLASTI: MALÉ - Z I.

VN: 3 ~ 22 kV 50 Hz

NN: 3/PEN ~ 400/230 V 50 Hz TN-C

VO: 1/PEN ~ 230 V 50 Hz TN-C

OCHRANA PRED ÚRAZOM ELEKTRICKÝM PRÚDOM:


BEZPEČNOSTNÉ OPATRENIA VN (STN EN 50522, STN EN 61936-1):
- ochrana pred priamym dotykom - umiestnením mimo dosahu
- ochrana pred nepriamym dotykom - uzemnením

OCHRANNÉ OPATRENIA NN (STN 33 2000-4-41):

- samočinné odpojenie napájania
- dvojité alebo zosilnená izolácia


Mapové podklady : Informačný systém katastra nehnuteľností
© Úrad geodézie, kartografie a katastra Slovenskej republiky

ZODPOVEDNÝ PROJEKTANT	Ing. Vladislav Plocar	SADA		
VEDÚCI PROJEKTU	Ing. Mária Demečková			
PROJEKTANT	Ing. Mária Demečková			
VEDÚCI VYTVARU	Ing. Martin Hajduk			
STAVEBNÍK	Východoslovenská distribučná a.s.			
MIESTO STAVBY	Vyšný Žipov, k.ú. Vyšný Žipov	STUPEŇ PROJEKT		
NÁZOV STAVBY	VN280, Snina-Pichne (BR280-CA=UV280-69)	ČÍSLO ZAKAZKY	IP-11983	ČÍSLO VÝKRESU 3
		DÁTUM	08/2023	
		FORMÁT	8xA4	
		MIERKA	1 : 2880	
NÁZOV VÝKRESU	Situácia pre vyjadrenie			

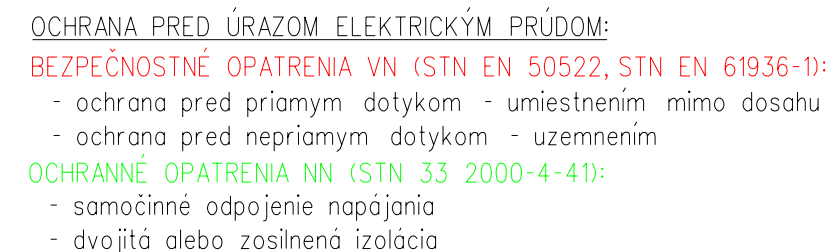

NN: 3/PEN ~ 400/230 V 50 Hz TN-C
VO: 1/PEN ~ 230 V 50 Hz TN-C

tel.: +421 (0)55/610 2964 www.vyds.sk projektv@vyds.sk

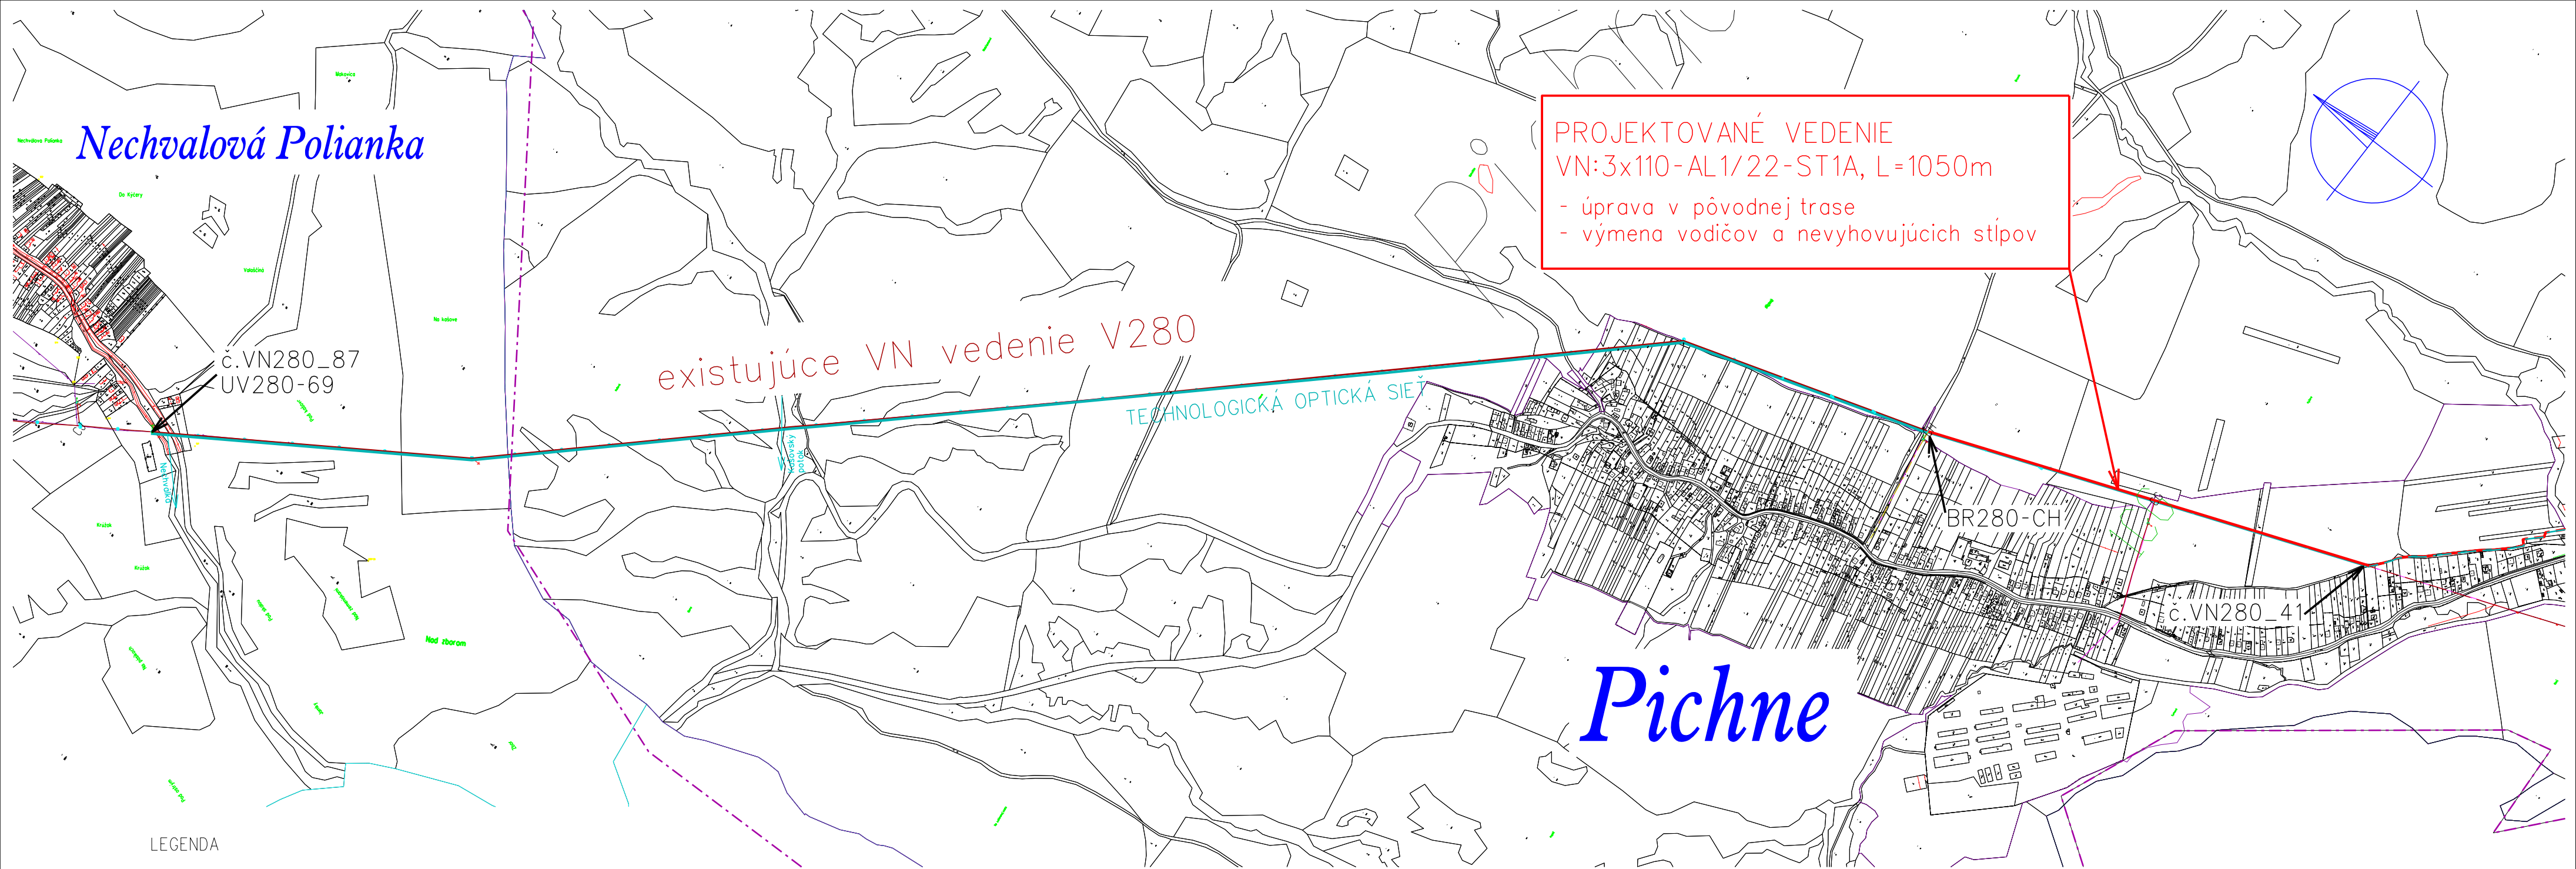

LEGENDA

- projektované VN vedenie - kábel v zemi
- projektované VN vedenie - vzdušné
- existujúce VN vedenie dotknuté
- projektovaná blokova trafostanica vrátane uzemnenia
- optické vedenie - vzdušné (SOK)
- optické vedenie - v zemi (UOK) - v spoločnej rýhe s VN
- existujúce NN vedenie - napojenie z blokovej TS
- hranica katastra

OPTICKÉ VELENIE, (-TS3)
ROZŠÍRENIE PRIMARNEJ SIETE
LTC ADSS-150 48xSMG.657.A1, L=1050+4050m
- montáž optického vedenia SOK na p.b. VN280

NÁMRAZOVÁ OBLASŤ : N1 (VN), STREDNÁ (NN)
ZNEČISTENIE OBLASTI: MALÉ - Z I.

VN: 3 ~ 22 kV 50 Hz

NN: 3/PEN ~ 400/230 V 50 Hz TN-C

VO: 1/PEN ~ 230 V 50 Hz TN-C

OCHRANA PRED ÚRAZOM ELEKTRICKÝM PRÚDOM:

BEZPEČNOSTNÉ OPATRENIA VN (STN EN 50522, STN EN 61936-1):
- ochrana pred priamym dotykom - umiestnením mimo dosahu
- ochrana pred nepriamym dotykom - uzemnením

OCHRANNÉ OPATRENIA NN (STN 33 2000-4-41):

- samočinné odpojenie napájania
- dvojité alebo zosilnená izolácia

Mapové podklady : Informačný systém katastra nehnuteľností
© Úrad geodézie, kartografie a katastra Slovenskej republiky

ZODPOVEDNÝ PROJEKTANT	Ing. Mária Demečková	SADA		
VEDÚCI PROJEKTU	Ing. Mária Demečková			
PROJEKTANT	Ing. Mária Demečková			
VEDÚCI ÚTVARU	Ing. Martin Hajduk			
STAVEBNÍK	Východoslovenská distribučná a.s.			
MESTO STAVBY	Vyšný Žipov, k.ú. Vyšný Žipov	STUPEŇ		PROJEKT
NÁZOV STAVBY	VN280, Snina-Pichne (BR280-CA=UV280-69)		ČÍSLO ZÁKAZKY	IP-11983
NÁZOV VÝKRESU	Situácia pre vyjadrenie		DÁTUM	08/2023
			FORMÁT	8x A4
			MIERKA	1 : 10 000
			ČÍSLO VÝKRESU	
			5	



M E S T O S N I N A

Mestský úrad Snina

oddelenie výstavby, územného plánovania, životného prostredia a stavebného poriadku

Strojárska 2060/95

069 01 Snina

Číslo: SP-2025/987-09-Av

V Snine 14.05.2025

Vybavuje: Ing. Jana Ihnátová

VEREJNÁ VYHLÁŠKA

Oznámenie o začatí územného konania a nariadenie ústneho pojednávania spojeného s miestnym zisťovaním

Mesto Snina prevzalo dňa 30.01.2024 od navrhovateľa: **Východoslovenská distribučná, a.s., Mlynská 31, 042 91 Košice v zastúpení Ing. Zoltán Csomos, Východoslovenská distribučná, a.s., Mlynská 31, 042 91 Košice** návrh zo dňa 29.01.2024 na vydanie územného rozhodnutia o umiestnení stavby: **VN280, Snina- Pichne (BR280-CA=UV280-69), líniová stavba v k.ú. Snina, Pichne, Nechválova Polianka**. Uvedeným dňom bolo začaté územné konanie. Návrh bol doplnený dňa 08.07.2024, 25.03.2025.

Mesto Snina ako príslušný stavebný úrad podľa § 119 ods. 1 zák. č. 50/1976 Zb. o územnom plánovaní a stavebnom poriadku v znení neskorších predpisov (ďalej stavebný zákon) v súlade s § 36 stavebného zákona **oznamuje** dotknutým orgánom a verejnou vyhláškou účastníkom konania začatie územného konania a súčasne k prejednaní predloženého návrhu nariaďuje ústne pojednávanie spojené s miestnou obhliadkou **na deň 13.06.2025 o 9,00 hod.** so stretnutím pozvaných na: **Mestskom úrade v Snine, 3. poschodie, rokovacia miestnosť**.

Do podkladových materiálov v návrhu na vydanie územného rozhodnutia sa môže nahliadnuť v priebehu územného konania na Meste Snina, oddelení výstavby, ÚP, ŽP a SP, Strojárska 2060/95, 069 01 Snina. Termín a spôsob nahliadnutia do podkladov je vhodné vopred telefonicky dohodnúť (057 7561831).

Účastníci konania môžu svoje námietky a pripomienky uplatniť najneskoršie pri tomto pojednávaní, v opačnom prípade sa na ne neprihliadne.

Dotknuté orgány upovedomia stavebný úrad vždy jednotlivo. Tieto orgány sú povinné oznámiť svoje stanovisko v rovnakej lehote, v ktorej môžu uplatniť svoje námietky účastníci konania. Ak dotknutý orgán potrebuje na riadne posúdenie návrhu dlhší čas, stavebný úrad na jeho žiadosť určenú lehotu pred jej uplynutím primerane predĺži. Ak dotknutý orgán v určenej alebo predĺženej lehote neoznámí svoje stanovisko k navrhovanej stavbe, má sa za to, že so stavbou z hľadiska ním sledovaných záujmov súhlasí.

V odvolacom konaní sa neprihliada na námietky a pripomienky, ktoré neboli uplatnené v prvostupňovom konaní v určenej lehote, hoci uplatnené mohli byť.

V prípade, že sa účastník konania nechá zastupovať, predloží jeho zástupca písomné splnomocnenie.

V zmysle § 49 ods. 2 zák. č. 71/1967 Zb. o správnom konaní v znení neskorších predpisov Vám oznamujeme, že Váš návrh na vydanie územného rozhodnutia bude vybavený v lehote do 90 dní.

Navrhovateľ k návrhu na konaní doloží všetky doklady potrebné pre riadne posúdenie návrhu.

Ing. Marcela Miková
vedúca oddelenia

Oznámenie sa doručí účastníkom konania formou verejnej vyhlášky vyvesením po dobu 15 dní (posledný deň vyvesenia je dňom doručenia) na úradnej tabuli správneho orgánu Mesta Snina, Strojárska 2060/95, 069 01 Snina. Oznámenie sa súčasne zverejní na webovom sídle Mesta Snina (www.snina.sk), na úradnej tabuli Obce Pichne, 069 01 Pichne 27, na webovom sídle Obce Pichne (www.pichne.sk), na úradnej tabuli Obce Nechválova Polianka, 067 33 Nechválova Polianka 41, na webovom sídle Obce Nechválova Polianka (www.nechvalopolianka.sk) a na centrálnej úradnej elektronickej tabuli (cuet.slovensko.sk).

Doručí sa dotknutým orgánom:

1. Okresný úrad Snina, odbor starostlivosti o životné prostredie – ŠVS, OH, OPaK, EIA, Partizánska 1057, 069 01 Snina, IČO 00151866
2. Okresný úrad Humenné, Pozemkový a lesný odbor, Mierová 4, 066 01 Humenné, IČO 00151866
3. Okresný úrad Prešov, odbor starostlivosti o životné prostredie, OOPaVZŽP kraja, Námestie mieru 3, 080 01 Prešov, IČO 00151866
4. Okresný úrad Humenné, Odbor cestnej dopravy a pozemných komunikácií, Kukorelliho 1, 066 01 Humenné, IČO 00151866
5. Prešovský samosprávny kraj, Úrad Prešovského samosprávneho kraja, Odbor strategického rozvoja, Námestie mieru 2, 080 01 Prešov, IČO 37870475
6. Krajský pamiatkový úrad, Hlavná 115, 080 01 Prešov, IČO 31755194
7. Regionálny úrad verejného zdravotníctva v Humennom, 26. novembra 1507/2, 066 18 Humenné, IČO 00611018
8. Okresné riaditeľstvo Hasičského a záchranného zboru Humenné, Kudlovská 173, 066 01 Humenné, IČO 00151866
9. Okresné riaditeľstvo PZ v Humennom, Okresný dopravný inšpektorát, Nemocničná 1, 066 01 Humenné, IČO 00151866
10. Slovenský vodohospodársky podnik, štátny podnik, Povodie Bodrogu, odštepny závod, M. R. Štefánika 25, 075 01 Trebišov, IČO 36022047
11. Lesy Slovenskej republiky, štátny podnik, Odštepny závod Ulič, Ulič 96, 067 67 Ulič, IČO 36038351
12. Slovak Telekom a.s. Bajkalská 28, 817 62 Bratislava, IČO 35763469
13. SPP – distribúcia, a.s., Plátenická 19103/2, 821 09 Bratislava – mestská časť Ružinov, IČO 35910739
14. Východoslovenská vodárenská spoločnosť, a.s., Komenského 50, 042 48 Košice, IČO 36570460
15. Národná agentúra pre sieťové a elektronické služby, Kollárova 8, 817 02 Trnava, IČO 42156424
16. BELNET SNINA, s.r.o., Strojárska 3998, 069 01 Snina, IČO 36496421
17. TV – SKV s.r.o., Strojárska 1832/93, 069 01 Snina, IČO 36490750
18. ANTIK Telecom s.r.o., Čárskeho 10, 040 01 Košice, IČO 36191400
19. DELTA ONLINE, spol. s r.o., Pri salaši 2, 040 17 Košice – mestská časť Barca, IČO 36474711
20. O2 Slovakia, s.r.o., Einsteinova 24, 851 01 Bratislava, IČO 35848863
21. Orange Slovensko, a.s., Metódova 8, 821 08 Bratislava, IČO 35697270
22. Mesto Snina, Oddelenie komunálnych služieb, Budovateľská 2202/10, 069 01 Snina, IČO 00323560

Na vedomie (bez právnych účinkov v zmysle doručenia):

1. Východoslovenská distribučná, a.s., Mlynská 31, 042 91 Košice, IČO 36599361 v zastúpení Ing. Zoltán Csomos, Východoslovenská distribučná, a.s., Mlynská 31, 042 91 Košice, IČO 36599361
2. Mesto Snina, Strojárska 2060/95, 069 01 Snina, IČO 00323560, Peter Vološin, primátor mesta
3. Obec Pichne, 069 01 Pichne 27, IČO 00323411
4. Obec Nechválova Polianka, 067 33 Nechválova Polianka 41, IČO 00323284
5. Slovenský pozemkový fond, Búdkova 36, 817 15, Bratislava, IČO 17335345
6. Slovenský vodohospodársky podnik, štátny podnik, Karloveská 2, Bratislava - Karlova Ves, 841 04 Bratislava, SR, IČO 36022047
7. Správa a údržba ciest Prešovského samosprávneho kraja, Jesenná 2689/14, 080 05 Prešov, IČO 37936859
8. Lesy Slovenskej republiky, štátny podnik, Námestie SNP 8, 975 66 Banská Bystrica, IČO 36038351

Informácie o spracúvaní osobných údajov podľa článku 13 Nariadenia Európskeho parlamentu a Rady (EÚ) 2016/679 o ochrane fyzických osôb pri spracúvaní osobných údajov a o voľnom pohybe takýchto údajov a zákona NR SR č. 18/2018 Z.z. o ochrane osobných údajov a o zmene a doplnení niektorých zákonov sú zverejnené na webovom sídle prevádzkovateľa www.snina.sk/otvorena-samosprava/ochrana-osobnych-udajov/.

vyvesené dňa: 14.05.2025
odtlačok pečiatky
a podpis oprávnenej osoby

zvesené dňa: 29.05.2025
odtlačok pečiatky
a podpis oprávnenej osoby

Zverejnené v dňoch: 14.05.2025 – 29.05.2025
odtlačok pečiatky
a podpis oprávnenej osoby