



Oznámenie vo veci stavby „V6717 Humenné - Snina - úprava vedenia“

Spoločnosť **Východoslovenská distribučná a.s.**, Košice pripravuje realizáciu horeuvedenej stavby, ktorá nachádza v k.ú. obcí Jasenov, Humenné, Hažín nad Cirochou, Kamenica nad Cirochou, Modra nad Cirochou, Dlhé nad Cirochou, Belá nad Cirochou (rekonštrukcia vedenia) a k.ú. obcí Vranov nad Topľou, Majerovce, Sedliská, Kladzany, Tovarianska Polianka, Tovarné, Hudcovce, Topoľovka, Brekov, Humenné, Jasenov (demontáž vedenia).

Predmetom tejto projektovej dokumentácie je rekonštrukcia VVN vedenia V6717 v úseku ES Humenné – ES Snina. V rámci rekonštrukcie sa plánuje výmena mrežových stožiarov, výmena vodičov a izolátorov a za nové. V úseku medzi mestom Vranov nad Topľou a Humenné sa vedenie zdemontuje. Trasa rekonštruovaného vedenia ostáva nezmenená.

Situačný výkres pripravovanej úpravy vedenia je zverejnený na webových stránkach obcí dotknutých stavbou.

Celá stavba bude realizovaná na náklady investora.

Predpokladaný termín realizácie stavby je rok 2026.

Vzhľadom na to, že Východoslovenská distribučná a.s. má záujem dodržiavať práva vlastníkov nehnuteľností, pristúpi k realizácii stavby až po oboznámení vlastníkov a užívateľov nehnuteľností so vstupom na nehnuteľnosti, ktoré majú byť predmetnou stavbou dotknuté. Keďže v rámci predmetnej stavby je dotknutý väčší počet vlastníkov pozemkov, oznámenie sa vykoná verejnou vyhláškou.

Právne informácie: Toto Oznámenie je splnením oznamovacej povinnosti prevádzkovateľa distribučnej sústavy podľa ust. § 11 ods. 2 zák. č. 251/2012 Z.z. o energetike a o zmene niektorých zákonov. V prípade neumožnenia vstupu podľa tohto oznámenia, berie vlastník (užívateľ) nehnuteľnosti na vedomie právne dôsledky zodpovednosti za škodu spôsobenú haváriou, alebo poruchou elektro-energetického zariadenia, umiestneného na jeho nehnuteľnosti. Realizácia stavby podľa tohto oznámenia je výkonom oprávnení prevádzkovateľa distribučnej sústavy podľa ust. § 11 ods. 1 zák. č. 251/2012 Z.z. o energetike a o zmene niektorých zákonov.

V Brekov, 22.5.2025

Mgr. Otília Ondová
Špecialista sieťový inžiniering

vyvesené dňa/pečiatka obce 22.05.2025

Kontakty


Zákaznícka linka VSD: 0850 123 312 • info@vsds.sk • www.vsds.sk • Poruchová linka VSD: 0800 123 332

Adresa pre písomný kontakt: Východoslovenská distribučná, a.s., odbor Sieťový inžiniering, Mlynská 31, 042 91 Košice, Slovenská republika


Spoločnosť je zapísaná v Obchodnom registri Okresného súdu Košice I, oddiel Sa, vložka 1411/V, IČO: 36 599 361, DIČ: 2022082997, IČ DPH: SK2022082997

Bankové spojenie: Citibank Europe plc., pobočka zahraničnej banky, IBAN: SK07 8130 0000 0020 0848 0108, BIC: CITI SK BA


- Legenda:
- S001 - Demontáž VVN vedenia V6717
 - S002 - Úprava VVN vedenia V6717
 - Jest. VVN vedenie V6717 bez úpravy

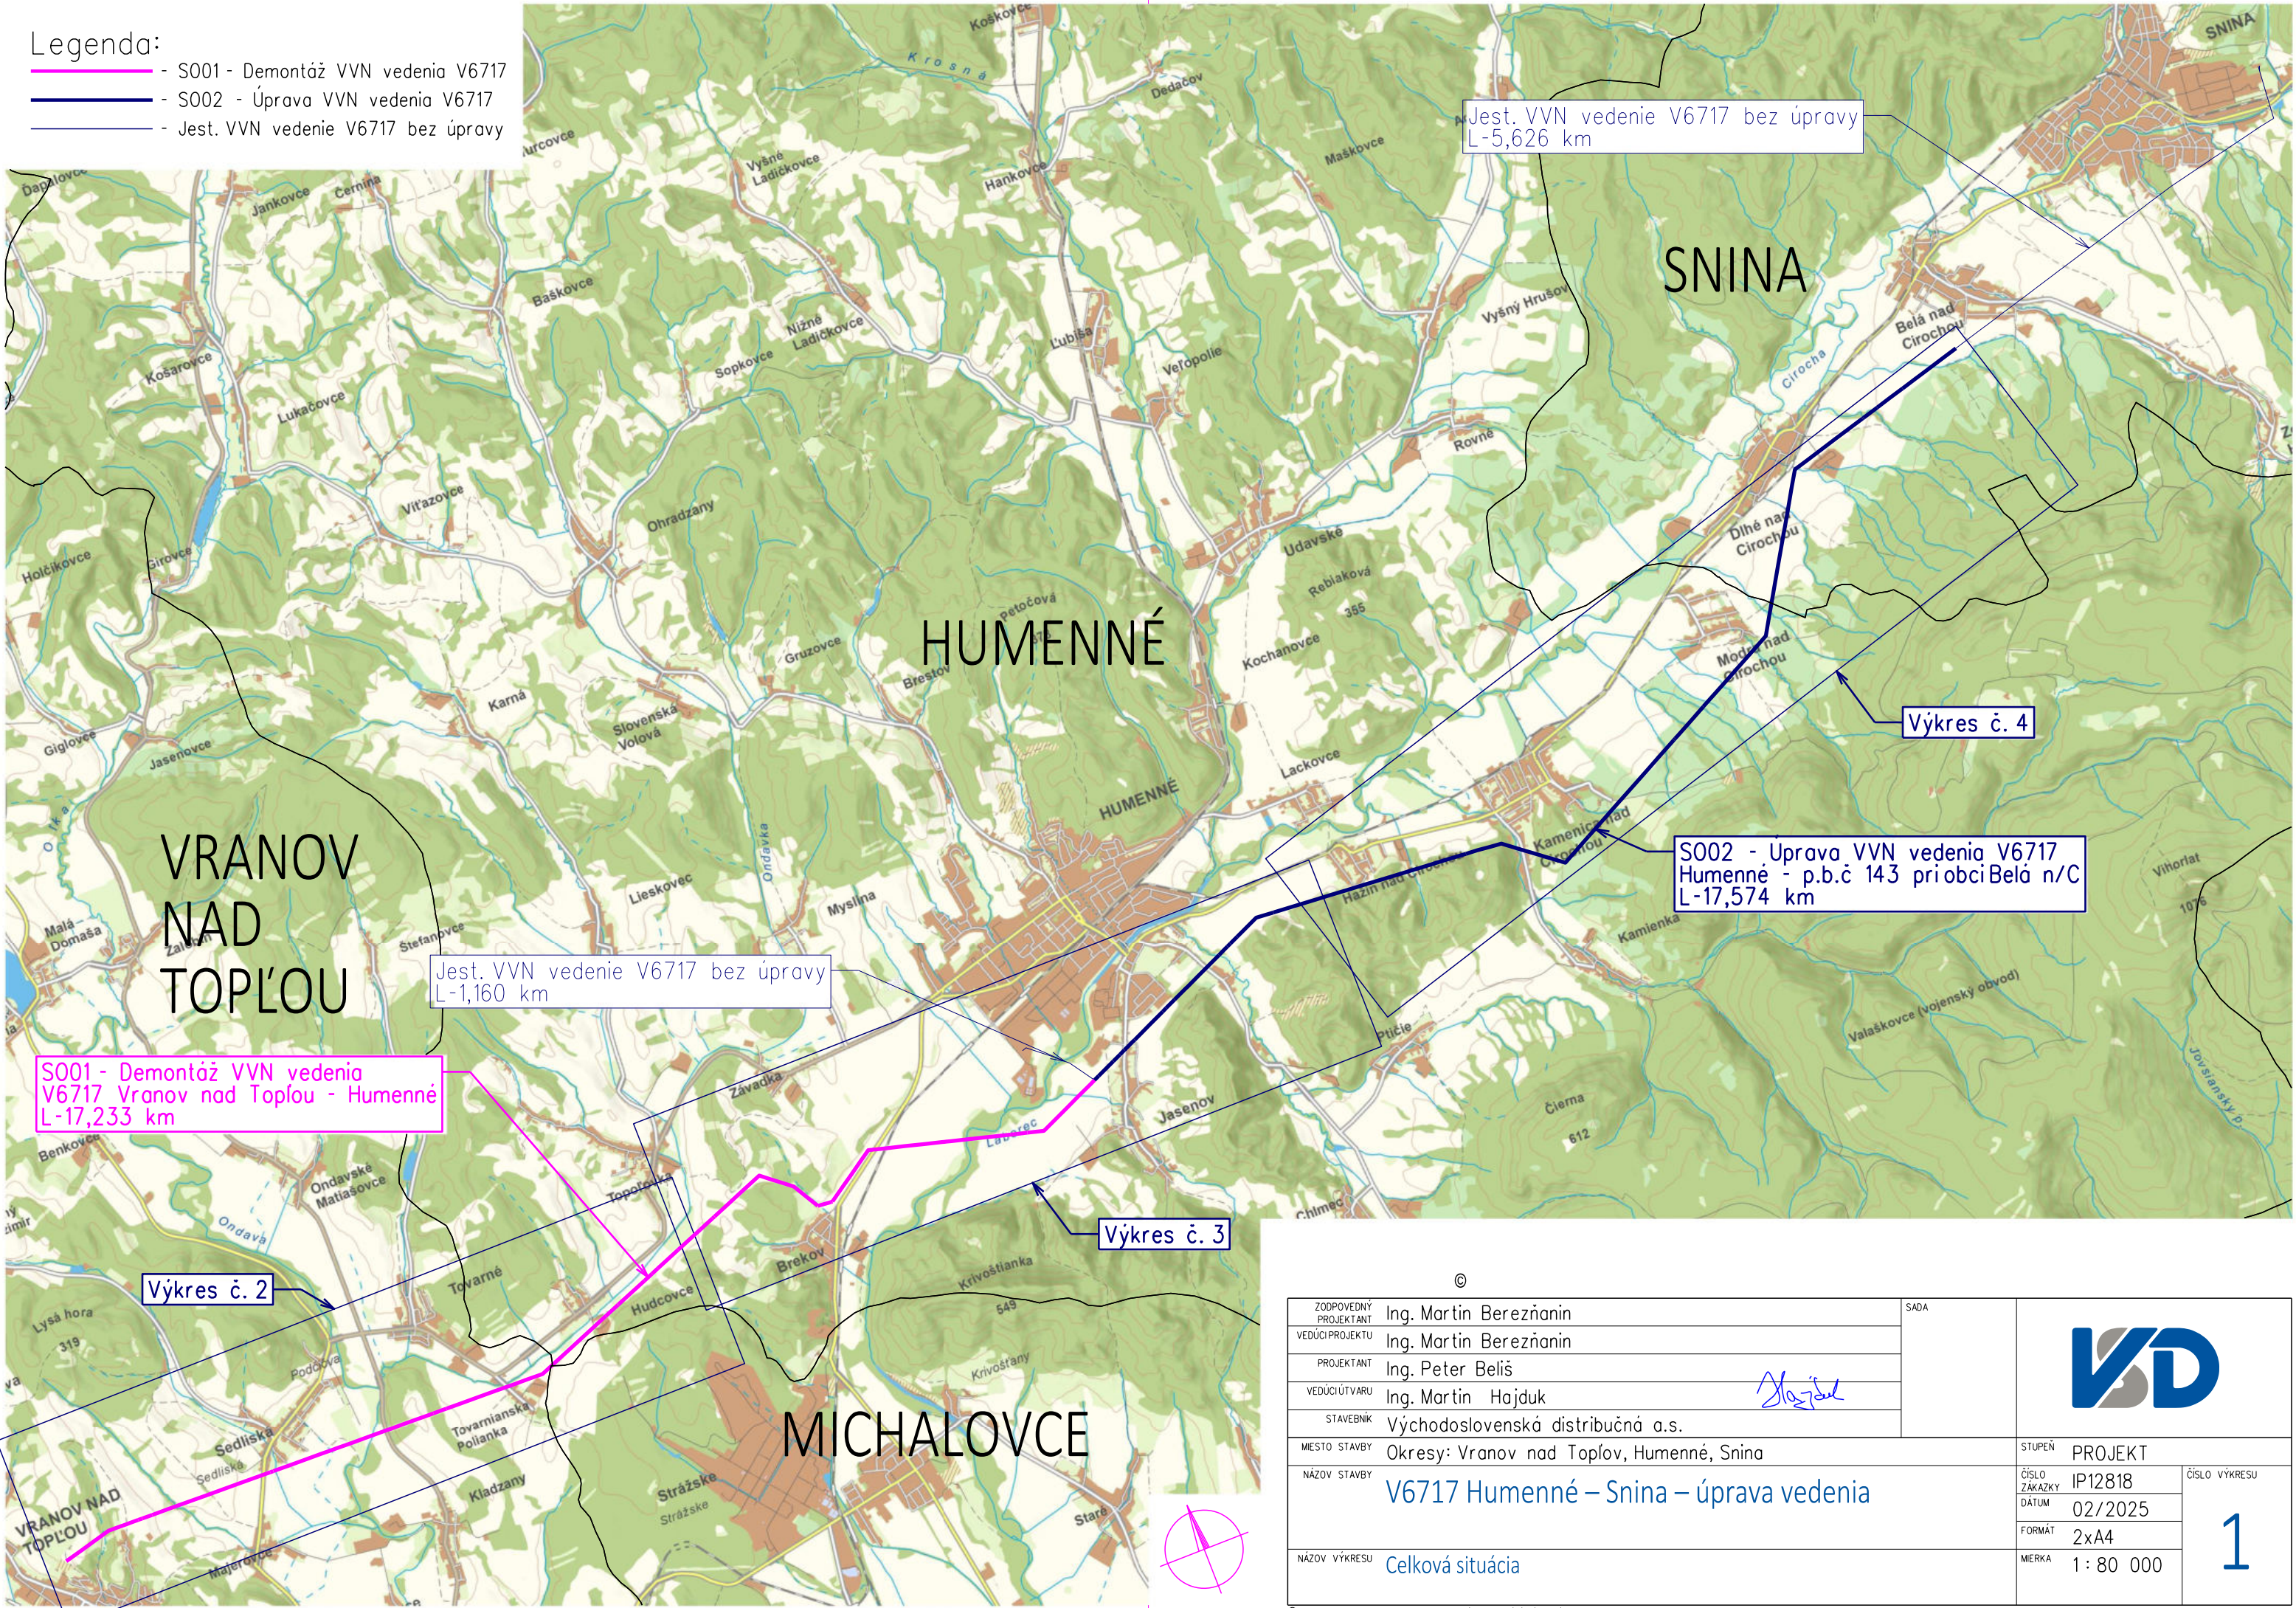


ZODPOVEDNÝ PROJEKTANT	Ing. Martin Berezňanin	SADA			
VEDÚCI PROJEKTU	Ing. Martin Berezňanin				
PROJEKTANT	Ing. Peter Beliš				
VEDÚCI ÚTVARU	Ing. Martin Hajduk				
STAVEBNÍK	Východoslovenská distribučná a.s.				
MIESTO STAVBY	Okresy: Vranov nad Topľov, Humenné, Snina		STUPEŇ	PROJEKT	
NÁZOV STAVBY	V6717 Humenné – Snina – úprava vedenia		ČÍSLO ZAKAZKY	IP12818	
NÁZOV VÝKRESU			1	DÁTUM	02/2025
				FORMÁT	2x A4
				MIERKA	1 : 80 000
Celková situácia					

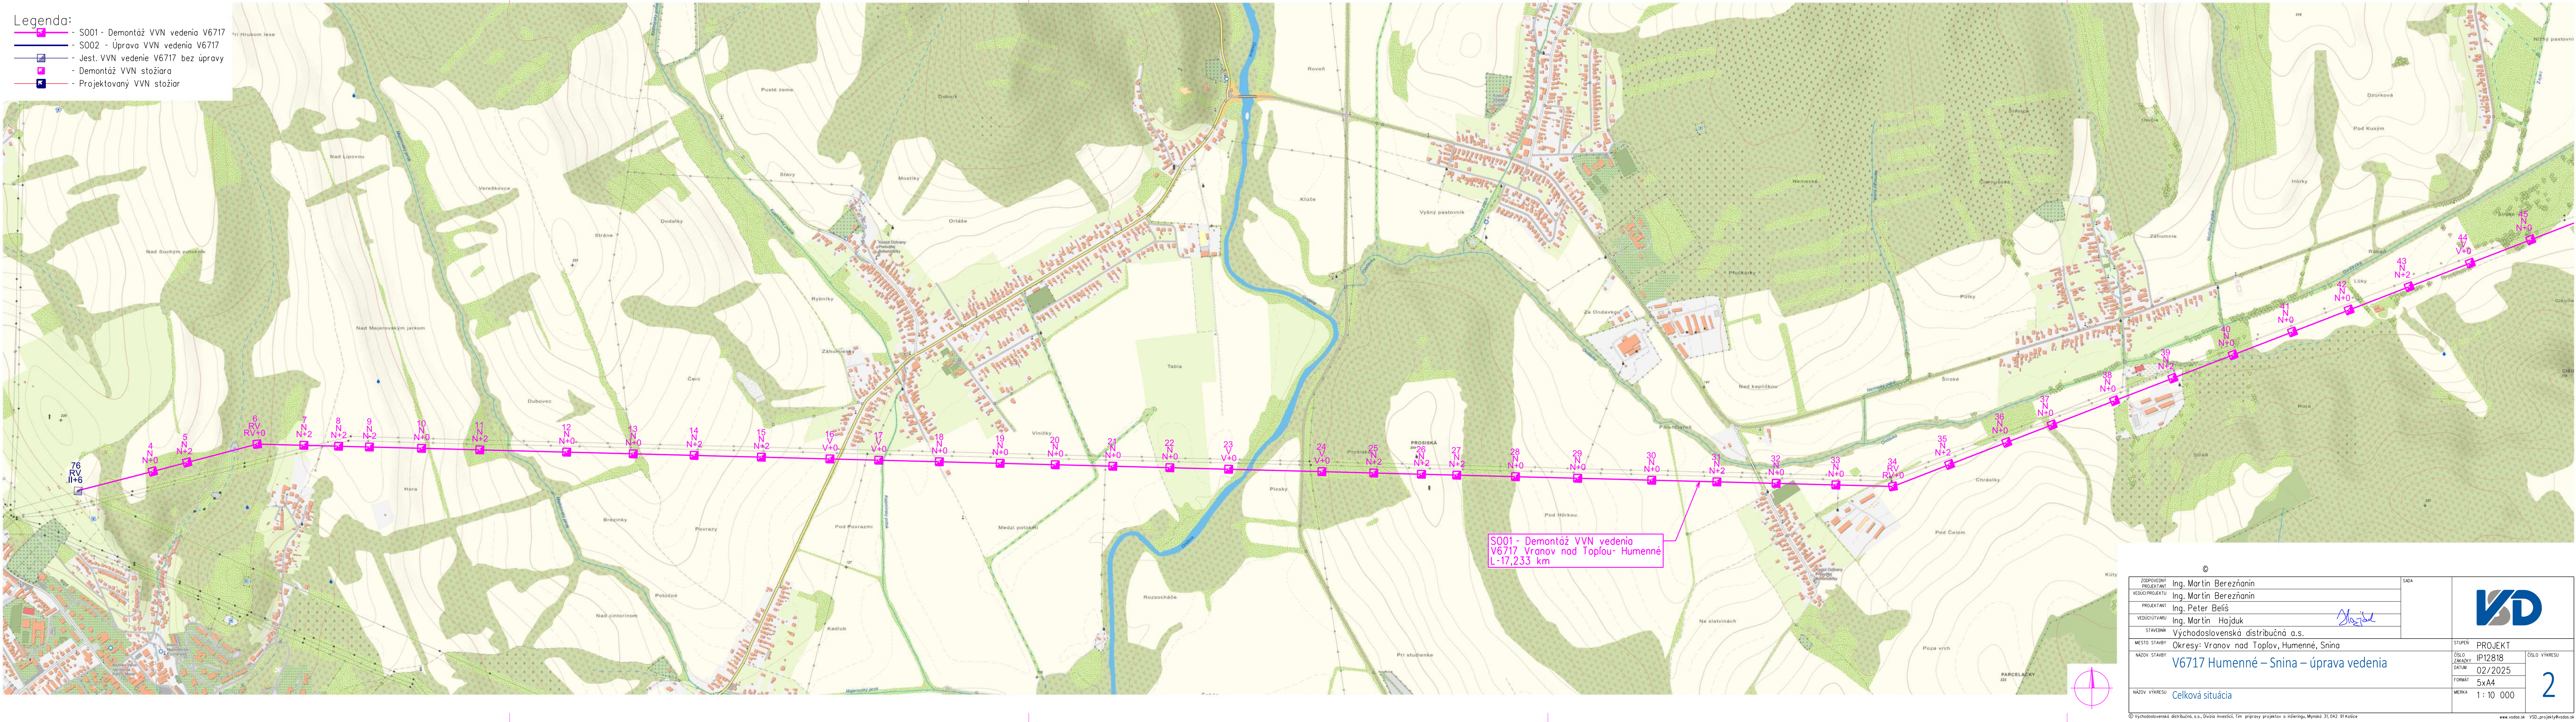

- Legenda:
- S001 - Demontáž VVN vedenia V6717
 - S002 - Úprava VVN vedenia V6717
 - Jest. VVN vedenie V6717 bez úpravy
 - Demontáž VVN stožiar
 - Projektovaný VVN stožiar

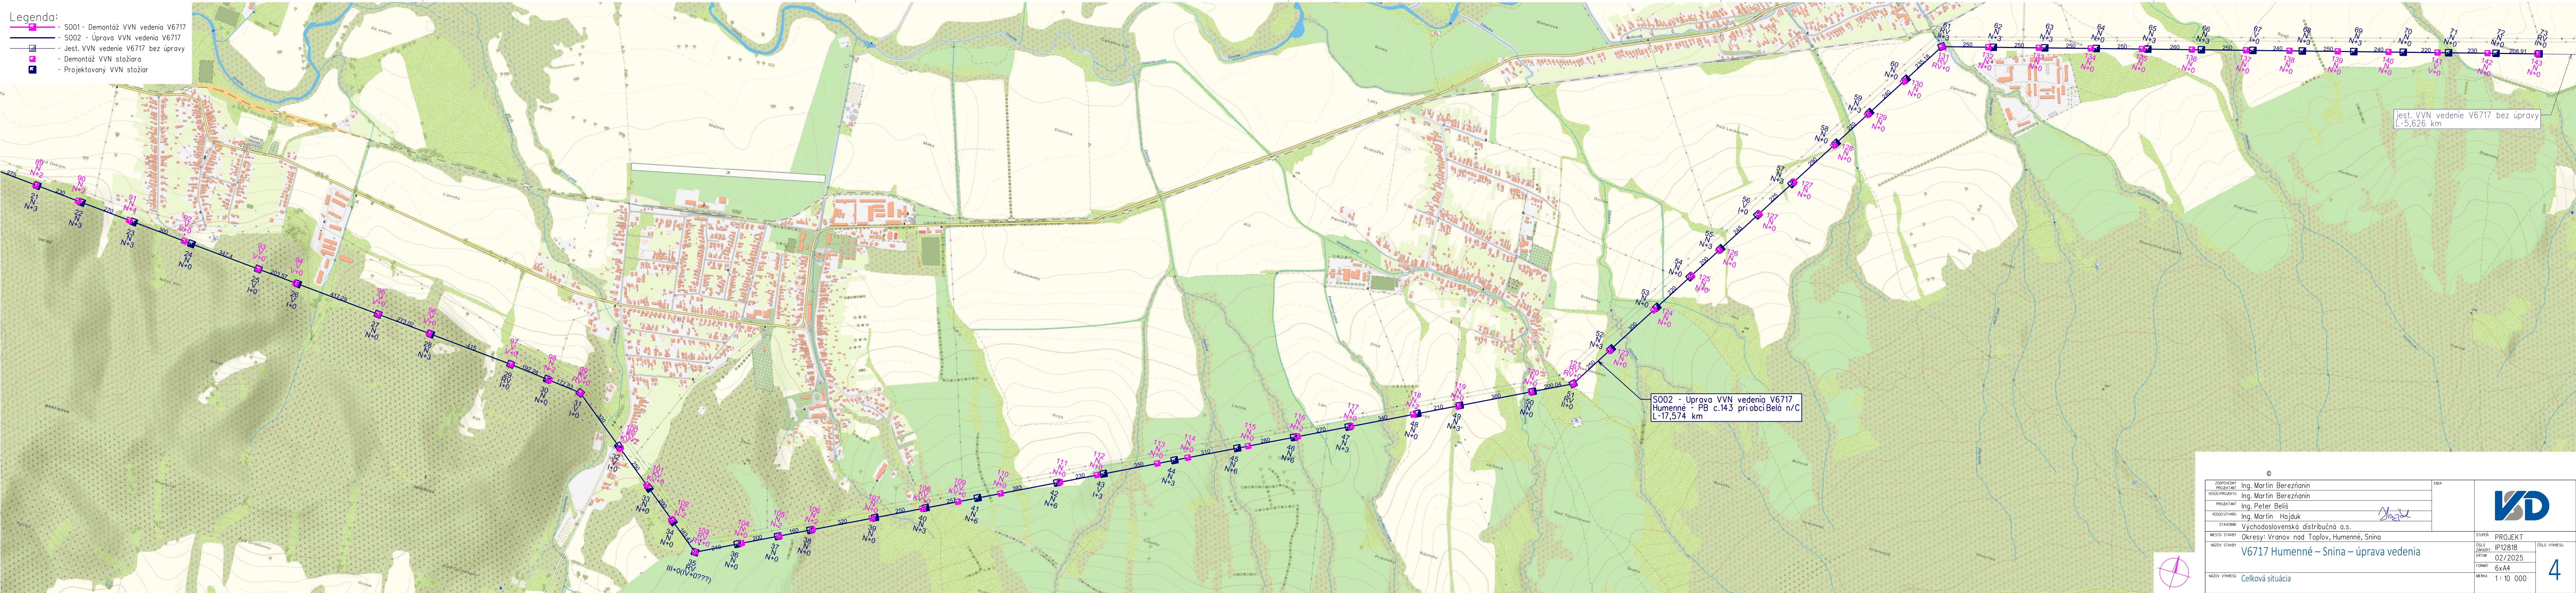

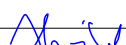©					
ZODPOVEDNÝ PROJEKTANT	Ing. Martin Berezňanin			SADA	
VEDÚCI PROJEKTANT	Ing. Martin Berezňanin				
PROJEKTANT	Ing. Peter Beliš				
VEDÚCI ÚTVARU	Ing. Martin Hajduk				
STAVEBNÍK	Východoslovenská distribučná a.s.				
MESTO STAVBY	Okresy: Vranov nad Topľou, Humenné, Snina			STUPEŇ	PROJEKT
NÁZOV STAVBY	V6717 Humenné – Snina – úprava vedenia			ČÍSLO ZÁKAZNÍKOVÝCH DATUM	IP12818 02/2025
NÁZOV VÝKRESU	Celková situácia			FORMÁT	6x44
				MÉRKA	1 : 10 000
				ČÍSLO VÝKRESU	4