

Obec Jastrabie nad Topľou

Spis č.: 37/2025

Jastrabie nad Topľou 5.5.2025

VEC

Oznámenie o začatí územného konania – verejná vyhláška.

Obec Čaklov zastúpená starostom obce Andrejom Dragulom podala návrh na vydanie rozhodnutia o umiestnení stavby: Rozšírenie kanalizácie v obci Čaklov, líniová stavba na pozemkoch p. č.:

STOKA A – CKN 1082, EKN 1338/71 k.ú. Čaklov

STOKA AA – CKN 1165, 1169, 1173/1, 1179, 1183, 1185, 1186, 1187/1, 1191, 1193/1, 1196, 1198, 1200/1, 1203/1, 1205, 1206, 1208, 1209, 1210, 1212, 1215, 1218, 1797, 1221, 1222/1 k.ú. Čaklov

STOKA AB – CKN 1150/2, 1150/1, 1153, 1158, 1161/1, 1161/2 k.ú. Čaklov

STOKA AC – CKN 1102 k.ú. Čaklov

STOKA AD – CKN 677 k.ú. Čaklov

STOKA B – EKN 206/6, CKN 1025, 1028, 1029 k.ú. Čaklov

STOKA C – CKN 686, 691, 695, 698, 699, EKN 221/1 k.ú. Čaklov

STOKA CA – CKN 707/1, 702, 705 k.ú. Čaklov

STOKA E – CKN 591, 594, 752/5, 753/10, 753/38, 753/5, 752/3, 601/4, 749, 720, EKN 349, 1424/3 k.ú. Čaklov

STOKA H – CKN 47 k.ú. Čaklov

STOKA I – CKN 59, 61/1, 67/1, 62 k.ú. Čaklov

STOKA J – CKN 1281/1, 1280, 1278, 1274, 1272, 1273, EKN 1424/3, 1408 k.ú. Čaklov

STOKA K – CKN 2523/2, 2523/4, 1400/111, 1400/77, 1400/42 k.ú. Čaklov

STOKA L – CKN 825/1, 820/1 k.ú. Čaklov

VÝTLAČNÉ POTRUBIE V1 – EKN 1424/2, 1270, CKN 2081/2, 2081/1, EKN 1287/2, CKN 1632 k.ú. Čaklov

PRÍPOJKY DO PČŠ 1 – CKN 1295 k.ú. Čaklov

VÝTLAČNÉ POTRUBIE V2 – CKN 1797, EKN 1419/2 k.ú. Čaklov

VÝTLAČNÉ POTRUBIE V3 – CKN 1081, 1083, 677, 1108/2 k.ú. Čaklov

VEGETÁCIA – CKN 649/1, 640/7, 643/2, EKN 1410/2, CKN 1201 k.ú. Čaklov

Obec Jastrabie nad Topľou (ďalej aj stavebný úrad), príslušný podľa § 117 zák. č. 50/76 Zb. o územnom plánovaní a stavebnom poriadku (ďalej len stavebný zákon), v súlade s § 36 odst. 1 stavebného zákona, oznamuje účastníkom konania a dotknutým orgánom štátnej správy začatie o územného konania a na prejednanie návrhu nariaďuje ústne pojednávanie spojené s miestnym zisťovaním, ktoré sa uskutoční dňa

18.6.2025 o 10.00 hod.

so stretnutím na obecnom úrade Čaklov.

Účastníci konania a dotknuté orgány môžu svoje námietky a pripomienky k navrhovanej stavbe vznášať najneskoršie na ústnom pojednávaní, zároveň stavebný úrad upozorňuje účastníkov konania v súlade s 36 ods. 1 stavebného zákona, že na neskoršie podané námietky sa neprihliadne.

V súlade s § 36 odst. 3 stavebného zákona ak niektorý z dotknutých orgánov potrebuje na posúdenie návrhu dlhší čas, stavebný úrad na jeho žiadosť určenú lehotu pred jej uplynutím primerane predĺži. Ak dotknutý orgán v určenej alebo predĺženej lehote neoznámí svoje stanovisko k povoľovanej stavbe, má sa za to, že so stavbou z hľadiska ním sledovaných záujmov súhlasí. Ak upovedomený účastník konania neoznámí v určenej lehote svoje stanovisko k navrhovanej stavbe, má sa za to, že so stavbou súhlasí.

Stavebný úrad upozorňuje účastníkov konania v súlade s § 42 ods. 5 stavebného zákona, že v odvolacom konaní sa neprihliada na námietky a pripomienky, ktoré neboli uplatnené v prvostupňovom konaní v určenej lehote, hoci uplatnené mohli byť.


Ak sa dá niektorý z účastníkov konania zastupovať, predloží jeho zástupca písomnú plnú moc v zmysle § 17 ods. 4 zákona č. 71/1967 Zb. o správnom konaní.

Do podkladov rozhodnutia je možné nahliadnuť na Obecnom úrade Jastrabie nad Topľou na základe vopred dohodnutého termínu. Tým bude umožnené v súlade § 33 ods. 2 správneho poriadku účastníkom konania, aby sa pred vydaním rozhodnutia oboznámili s podkladmi rozhodnutia a uplatnili svoje prípadne námietky.

Toto oznámenie bude vyvesené na úradnej tabuli obcí Čaklov a Jastrabie n.T. po dobu 15 dní a posledný deň vyvesenia je dňom doručenia tohoto oznámenia.

Ľubomír Antol


starosta obce

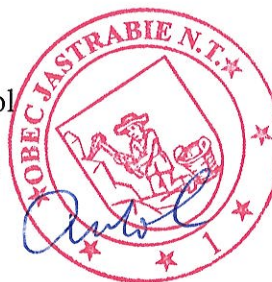

Príloha: Situácia umiestnenia stavby

Dátum vyvesenia: 22.5.2025

Dátum zvesenia:

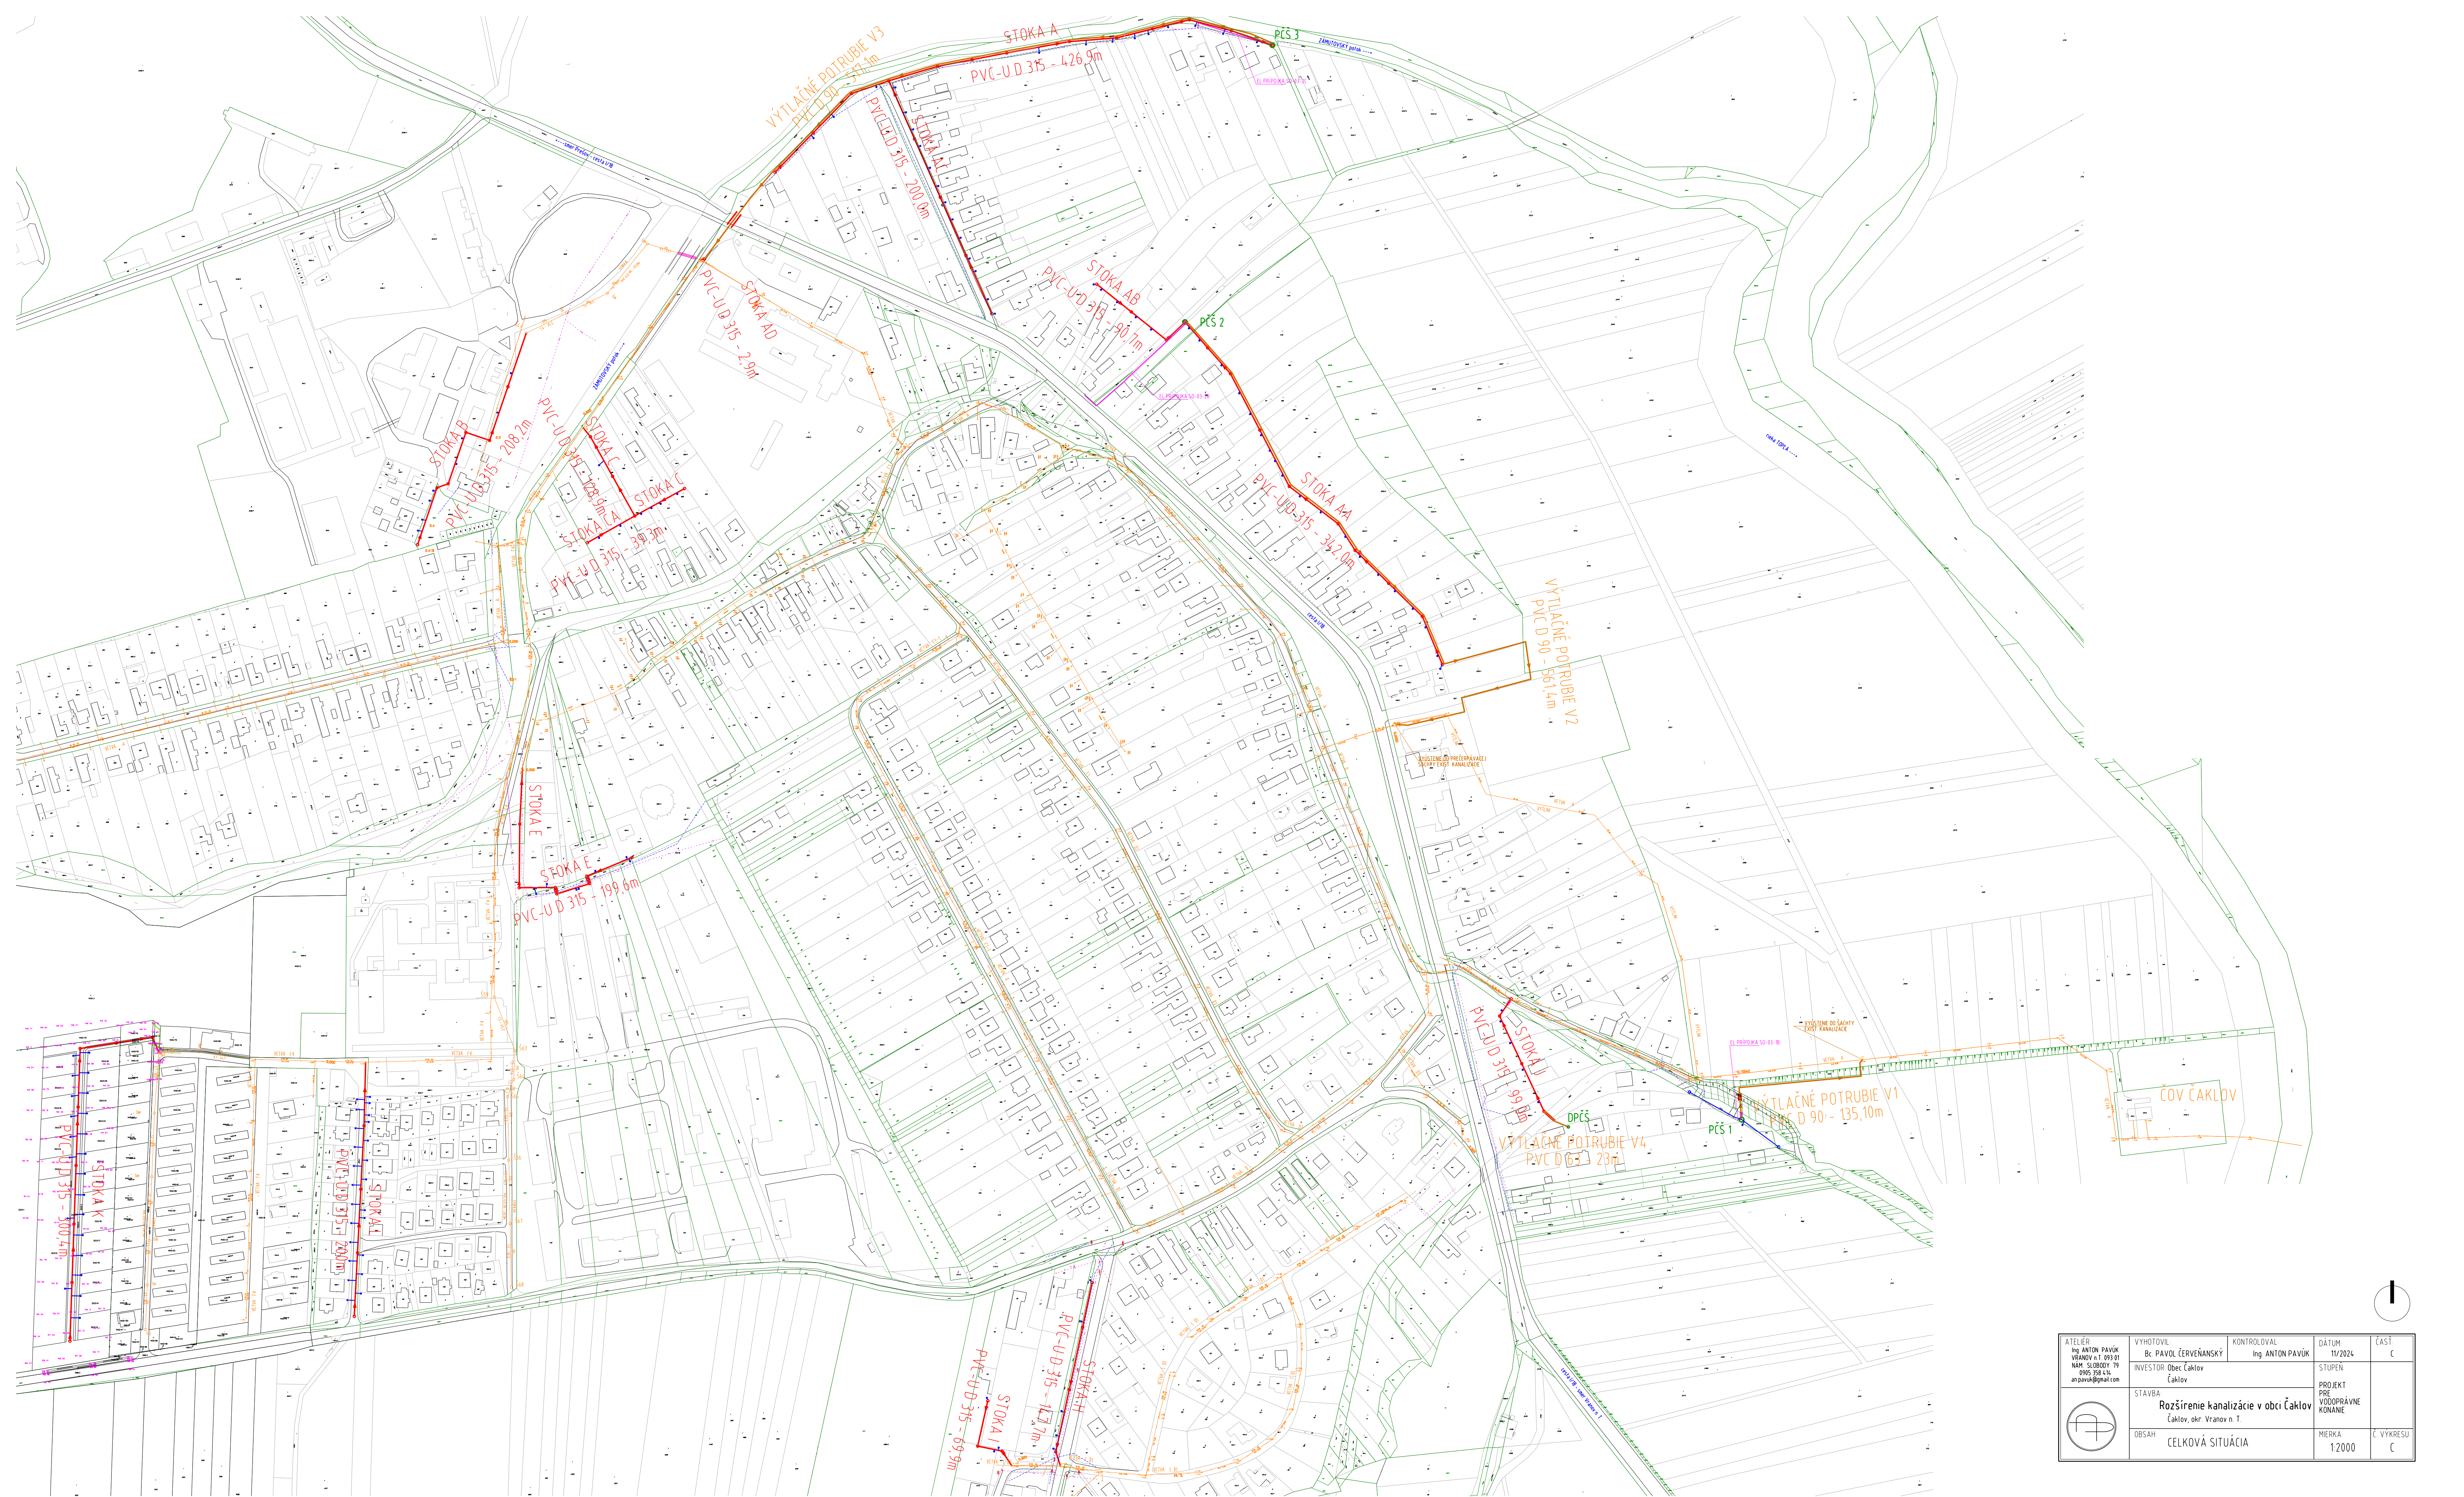

ATELIER: Ing. ANTON PAVOL VRANOV n.T. 093 01 NAH. SLUŽBY, 79 090 358 414 anpavol@gmail.com	VYHOTOVIL Bc. PAVOL ČERVENANSKY	KONTROLOVAL Ing. ANTON PAVOL	DÁTUM 10/2024	ČASŤ C
	INVESTOR Obec Čaklov		STUPEŇ PRE VODOPRÁVNE KONANIE	
	STAVBA Rozšírenie kanalizácie v obci Čaklov Čaklov, okr. Vranov n. T.		MIERKA 1:2000	Č. VÝKRESU C
	OBSAH CELKOVÁ SITUÁCIA			