

OBEC ĎANOVÁ

Oblasný úrad, Ďanová 22, 038 42 Ďanová
tel. 043/4294184, e-mail : starosta@danova.sk, www.danova.sk

Vyvesené dňa : 28.05.2025

Zvesené dňa : 30.06.2025

Podľa rozdeľovníka

Váš list značka

Naša značka
105/2025

Vybavuje
Ing. M. Ďanovský
0905 454 200

Ďanová
28.05.2025

Vec: ÚZEMNOPLÁNOVACIA DOKUMENTÁCIA OBCE ĎANOVÁ (okres Martin)
OZNÁMENIE O ZVEREJNENÍ A PREROKOVANÍ NÁVRHU : „ÚZEMNÉHO PLÁNU OBCE (ÚPN-O) ĎANOVÁ“ (okres Martin), pozvánka na prerokovanie a žiadosť o zaslanie stanoviska

Obec Ďanová, ako príslušný orgán územného plánovania podľa ustanovenia §16 Zákona č.50/1976 Zb. v znení neskorších predpisov a v zmysle § 22 ods. 1 citovaného zákona, v súlade so zákonom č.369/90 Zb. v znení neskorších zmien a doplnkov

predkladá návrh
„Územného plánu obce Ďanová“
(návrh ÚPN-O Ďanová)
za účelom zverejnenia a verejného pripomienkovania

Spracovateľom návrhu „Územného plánu obce (ÚPN-O) Ďanová“ je spoločnosť Architektonické štúdio Atrium s.r.o., Mlynská 27, 040 01 Košice, hlavný riešiteľ : Ing. arch.Dušan Burák, Csc. Odborne spôsobilou osobou pre obstarávanie ÚPP a ÚPD, prostredníctvom ktorej v zmysle ustanovenia § 2 a) stavebného zákona zabezpečuje obec Ďanová obstarávanie územného plánu je Ing. arch. Tatiana Nosková, reg. č. 433. „Návrh územného plánu obce Ďanová“ je spracovaný v súlade so zákonom č.50/1976 Zb. v znení neskorších predpisov a v rozsahu podľa vyhlášky MŽP SR č.55/2001 Z.z. o územnoplánovacích podkladoch a územnoplánovacej dokumentácii v textovej a grafickej časti a obsahuje návrh smernej a záväznej časti.

Komplexný materiál návrhu „Územného plánu obce (ÚPN-O) Ďanová“ je k nahliadnutiu na Obecnom úrade obce Ďanová počas úradných hodín, zároveň je zverejnený po dobu 30 dní na úradnej tabuli obce a na oficiálnej webovej stránke obce Ďanová – www.danova.sk

Verejné prerokovanie návrhu „Územného plánu obce (ÚPN-O) Ďanová“ s dotknutým samosprávnym krajom, dotknutými obcami, orgánmi štátnej a verejnej správy a s vlastníckmi verejného dopravného a technického vybavenia riešeného územia za účasti spracovateľa sa uskutoční :

dňa 17. júna (utorok) 2025 o 11.00 hod.
na Obecnom úrade v Ďanovej

Verejné prerokovanie návrhu „Územného plánu obce Ďanová“ s dotknutými fyzickými a právnickými osobami a občanmi za účasti spracovateľa sa uskutoční :

dňa 17. júna (utorok) 2025 o 13.00 hod.
na Obecnom úrade v Ďanovej

Pripomienky a podnety je možné predložiť do **30 dní odo dňa doručenia tohto oznámenia** písomne na adresu: Obec Ďanová, Obecny úrad, Ďanová 22, 038 42 Ďanová. Na námietky podané po uplynutí určenej lehoty sa neprihliada.

Verejnosť je oprávnená podať pripomienky do 30 dní odo dňa zverejnenia oznámenia písomne na adresu: Obec Ďanová, Obecny úrad, Ďanová 22, 038 42 Ďanová, príp. starosta@danova.sk.


Na pripomienky uplatnené po uplynutí určenej lehoty sa neprihliada.

S pozdravom

.....
Ing. Miroslav Ďanovský
starosta obce

Na vedomie:

1. Ministerstvo dopravy a výstavby SR, P.O.BOX 100 Námestie slobody 6, 810 05 Bratislava
 2. Ministerstvo životného prostredia SR, Nám. L. Štúra 1, 812 35 Bratislava
 3. Ministerstvo obrany SR, Kutuzovova 8, 832 47 Bratislava
 4. Ministerstvo vnútra SR, Sekcia hnutel'ného a nehnuteľného majetku, Košická 47, 812 72 Bratislava
 5. Dopravný úrad, Letisko M.R. Štefánika, 823 05 Bratislava
 6. Národná diaľničná spoločnosť, a. s., Dúbravská cesta 14, 841 04 Bratislava
 7. Žilinský samosprávny kraj, odbor regionálneho rozvoja, Komenského 48, 010 01 Žilina
 8. Žilinský samosprávny kraj, odbor dopravy, Komenského 48, 010 01 Žilina
 9. Úrad pre územné plánovanie a výstavbu Tomášikova 14366/64A, 831 04 Bratislava
 10. Regionálny Úrad pre územné plánovanie a výstavbu Žilina, Uhoľná 571/1, Žilina 010 01
 11. Okresný úrad, Odbor starostlivosti o ŽP, Vysokoškolákov 8556/33B, 010 08 Žilina
 12. Okresný úrad, Odbor oprav. prostriedkov, Pozemkový referát, Vysokoškolákov 8556/33B, 010 08 Žilina
 13. Okresný úrad, Odbor cestnej dopravy a pozemných komunikácií, Vysokoškolákov 8556/33B, 010 08 Žilina
 14. Archeologický ústav SAV, Akademická 2, 949 21 Nitra
 15. Krajský pamiatkový úrad Žilina, Mariánske námestie 19, 010 01 Žilina
 16. Správa ciest Žilinského samosprávneho kraja, M. Rázusa 1137/104, 010 01 Žilina
 17. Správa ciest Žilinského samosprávneho kraja, Závod Turiec 05, Kollárova ul. 94, 036 01 Martin
 18. Slovenská správa ciest, P.O.BOX 19, Miletičova č.19, 826 19 Bratislava
 19. Slovenská správa ciest, Investičná výstavba a správa ciest, ul. M. Rázusa 104/A, 010 011 Žilina
 20. Národná diaľničná spoločnosť, Dúbravská cesta 14, 841 04 Bratislava
 21. Okresný úrad Martin, odbor cestnej dopravy a pozemných komunikácií, Nám. S.H. Vajanského 1, 036 58 Martin
 22. Okresný úrad Martin, pozemkový a lesný odbor, Pavla Mudroňa 45, 036 01 Martin
 23. Regionálny úrad verejného zdravotníctva so sídlom v Martine, Kuzmányho 540/27, 036 01 Martin
 24. Regionálna veterinárna a potravinová správa Martin, Záturčianska 1, 06 80 Martin
 25. Okresný úrad Martin, odbor starostlivosti o ŽP, všetky úseky , Nám. S.H. Vajanského 1, 036 58 Martin
 26. Okresný úrad Martin, odbor krízového riadenia, Nám. S.H. Vajanského 1, 036 58 Martin
 27. Okresné riaditeľstvo hasičského a záchranného zboru v Martine, Viliama Žingora 30, 036 01 Martin
 28. ŠOP, Správa NP Veľká Fatra, P.O Hviezdoslava 38, 036 01 Martin
 29. Slovenský plynárenský priemysel – distribúcia, a. s., Mlynské Nivy 44/b, 825 11 Bratislava 26
 30. TURVOD, Turčianska vodárenská spoločnosť, a.s., Kuzmányho 539/25, 036 01 Martin
 31. Okresný banský úrad, 9.mája č.2, 974 01 Banská Bystrica
 32. Lesy Slovenskej republiky, štátny podnik, generálne riaditeľstvo Nám. SNP 8, 975 66 Banská Bystrica
 33. Lesy SR, OZ Sever, Nám. M. R. Štefánika 1, 011 45 Žilina
 34. Slovak Telekom a.s. Karadžičova 10, 825 13 Bratislava
 35. Orange Slovensko, a. s., Ul. Prievozská 6/A, 821 09 Bratislava
 36. Slovenská pošta, Partizánska cesta č.9, 975 99 Banská Bystrica 1
 37. O2 Slovakia, Einsteinova 24, 85101 Bratislava
 38. Železnice slovenskej republiky- generálne riaditeľstvo, Klemensova 8, 813 61 Bratislava
 39. Stredoslovenská distribučná a.s., Pri Rajčianke 2927/8, 010 47 Žilina
 40. Slovenská elektrizačná sústava,a.s. Mlynské Nivy 59/A, 824 84 Bratislava 26
 41. Energotel a.s., pracovisko Jána Milca 44, 01001 Žilina
 42. Eustream, a.s., Votrubova 11/a, 821 09 Bratislava
 43. Slovenský vodohospodársky podnik š. p., Jána Jančeka 36, 034 01 Ružomberok
 44. Hydromeliorácie š.p., Vrakunská ul.29, 825 63 Bratislava 211
 45. Slovenský rybársky zväz, MO Martin, Ul. Hrdinov SNP 1739/42, P.O.BOX 167, 036 01 Martin
 46. Národné poľnohospodárske a potravinárske centrum, regionálne pracovisko BB, Mládežnícka 36, P.O.Box 9, 974 04 B.Bystrica
 47. Slovenský pozemkový fond Bratislava, Búdkova 36 , 817 15 Bratislava
 48. Obec Necpaly, Necpaly 168, 038 12 Necpaly
 49. Obec Folkušová, Folkušová 11, 038 42 Folkušová
 50. Obec Blatnica, Blatnica 1, 038 15 Blatnica
 51. Obec Karlová, Karlová 30, 038 15 Karlová
 52. Obec Rakovo, Rakovo 8, 038 42 Príbovce
 53. Obec Príbovce, Príbovce 184, 038 42 Príbovce
 54. Poľnohospodárske družstvo Gader Blatnica, Karlová, 038 15 Blatnica
 55. Architektonické štúdio Atrium s.r.o., Mlynská 27, 040 01 Košice
 56. Parapetrol a.s., Štefániková 15, 94901 Nitra
- a/a

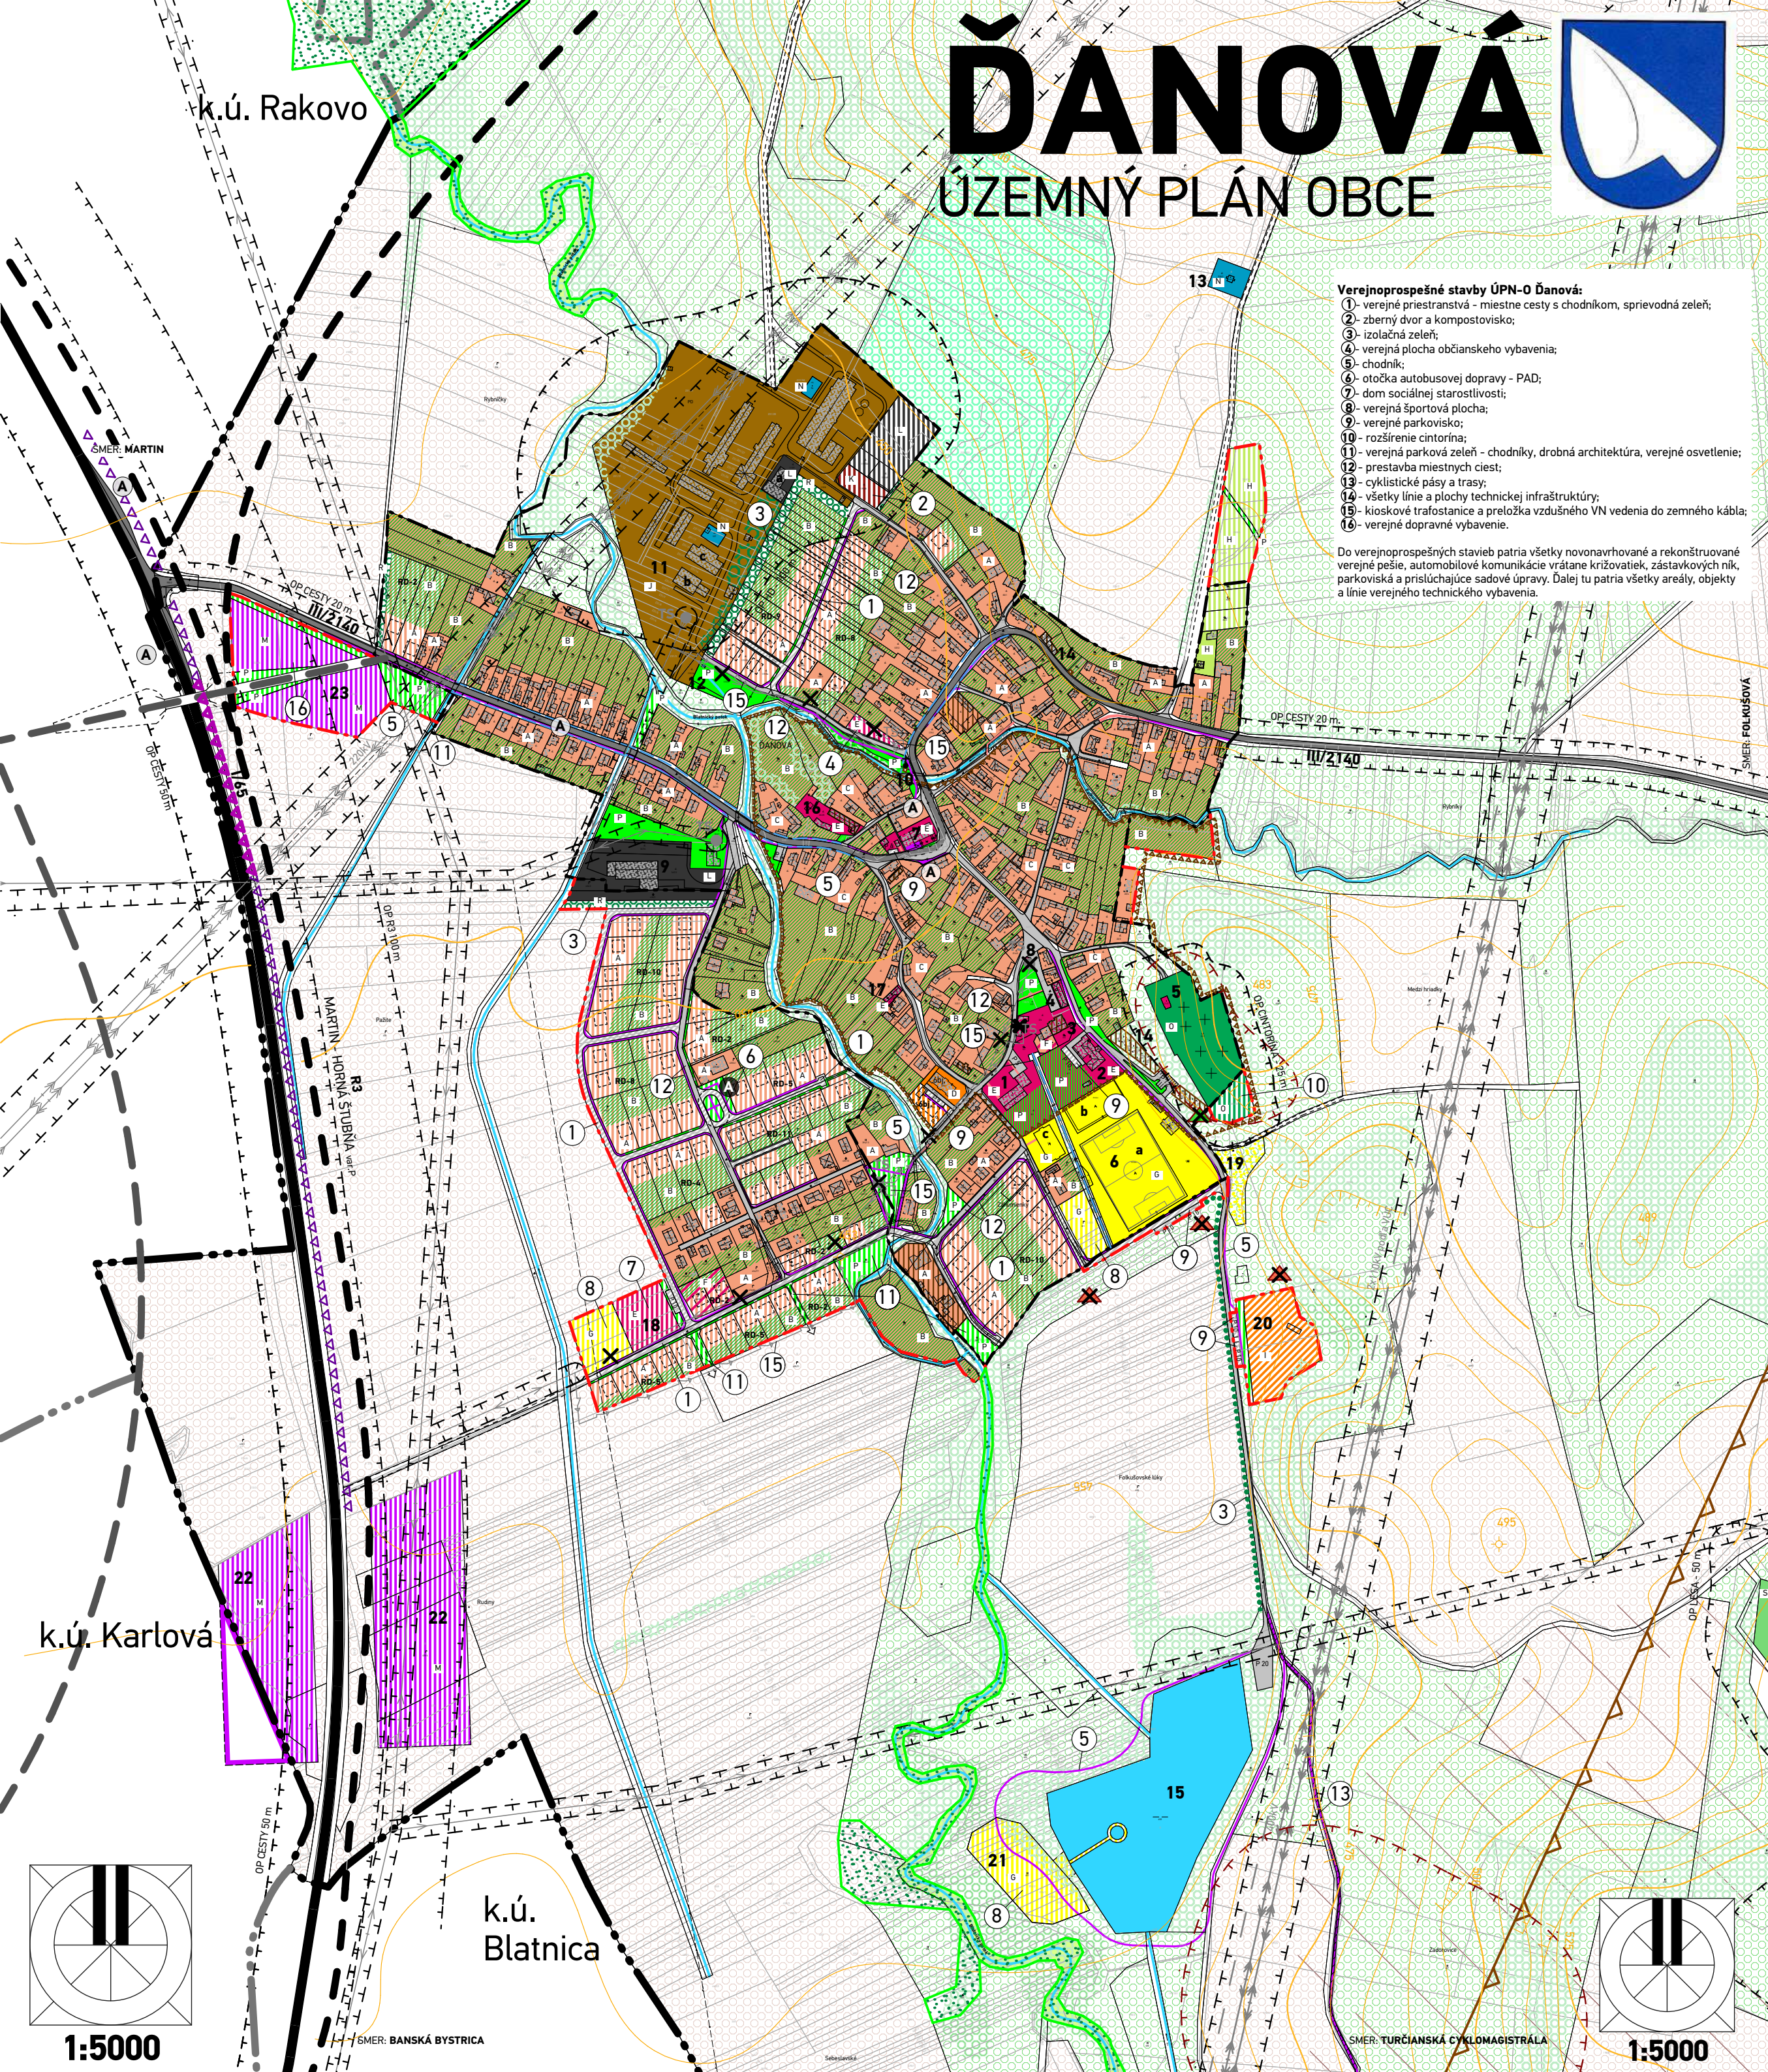

ĎANOVÁ

ÚZEMNÝ PLÁN OBCE

- Verejnoprospešné stavby ÚPN-O Ďanová:**
- 1- verejný priestranstvá - miestne cesty s chodníkom, sprievodná zeleň;
 - 2- zberný dvor a kompostovisko;
 - 3- izolčná zeleň;
 - 4- verejná plocha občianskeho vybavenia;
 - 5- chodník;
 - 6- ošľach autobusovej dopravy - PAD;
 - 7- dom sociálnej starostlivosti;
 - 8- verejná športová plocha;
 - 9- verejný parkovisko;
 - 10- rozšírenie cintorína;
 - 11- verejná parková zeleň - chodníky, drobná architektúra, verejná osvetlenie;
 - 12- prestavba miestnych ciest;
 - 13- cyklistické pásy a trasy;
 - 14- všetky línie a plochy technickej infraštruktúry;
 - 15- kioskové trafostanice a preložka vzdušného VN vedenia do zemného kábla;
 - 16- verejný dopravný vybavenie.
- Do verejnoprospešných stavieb patria všetky novonavrhované a rekonštruované verejné pešie, automobilové komunikácie vrátane križovatiek, zastávkových ník, parkovísk a príslušajúce sadové úpravy. Ďalej tu patria všetky areály, objekty a línie verejného technického vybavenia.

STAV	NÁVRH	VÝHLAD	
			HRANICA KATASTRÁLEHO ÚZEMIA
			HRANICA ZASTAVANÉHO ÚZEMIA K 1.1.1990
			HRANICA NAVRHOVANEJ ZASTAVANOSTI ÚZEMIA PODĽA § 139a) ods.8 STAVEBNÉHO ZÁKONA
PAMIAŤOVÝ FOND			
			PAMÄTIHODNOSTI
			ZÓNA PAMÄTIHODNOSTI OBCE
TECHNICKÉ PÁSMA			
			HRANICE OCHRANNÝCH PÁSIEM
EKOLOGICKÝ VÝBER			
			RAMARSKÉ LOKALITY - MOKRADE TURCA
			ÚZEMIA EURÓPSKEHO VÝZNAMU SKUEV0382- TURIEC A BLATNICKÝ POTOK
PRVKY DOPRAVNEJ INFRAŠTRUKTÚRY			
			RÝCHLOSTNÁ CESTA R3 PODĽA ÚPN VÚC ŽILINSKEHO KRAJA
			CESTA I. TRIEDY
			PROTIHLUKOVÁ STENA
			CESTA III. TRIEDY / SCHÉMA NOVÉHO DOPRAVNÉHO RIEŠENIA
			MIESTNE CESTY
			ÚČELOVÉ CESTY
			PARKOVISKÁ
			AUTOBUSOVÉ ZASTÁVKY HROMADNEJ DOPRAVY
			PEŠIE KOMUNIKÁCIE A PRIESTRANSTVÁ / CYKLOCHODNÍK
FUNKČNÉ VYUŽITIE ÚZEMIA			
A			PLOCHY BÝVANIA V RODINNÝCH DOMOCH
B			PLOCHY ZÁHRAD RODINNÝCH DOMOV
D			PLOCHY BÝVANIA V BYTOVÝCH DOMOCH
E			PLOCHY OBČIANSKEHO VYBAVENIA
F			PLOCHY ZMIEŠANÝCH FUNKCIÍ BÝVANIA V RODINNÝCH DOMOCH A OBČIANSKEHO VYBAVENIA
G			PLOCHY ŠPORTU, ODDYCHU A REKREÁCIE
H			PLOCHY ZÁHRADKÁRSKEJ REKREÁCIE
I			PLOCHY CESTOVNÉHO RUCHU A TURIZMU
J			PLOCHY HOSPODÁRSKEHO DVORA POĽNOHOSPODÁRSKEJ VÝROBY
K			PLOCHA ZBERNÉHO DVORA A KOMPOSTOVISKA
L			PLOCHY ŤAHEJ PRIEMYSELNEJ VÝROBY, SKLADOV A VÝROBNÝCH SLUŽIEB
M			PLOCHY DOPRAVY A DOPRAVNÉHO VYBAVENIA
N			PLOCHY VEREJNÉHO TECHNICKÉHO VYBAVENIA
O			PLOCHA CINTORÍNA
P			PLOCHY VEREJNEJ A VYHRADENEJ ZELENÉ
R			PLOCHY IZOLAČNEJ ZELENÉ

STAV	NÁVRH	VÝHLAD	
			STROMORADIE
S			PLOCHA LESA
			MIMOLESNÁ DREVINOVÁ ZELEŇ
			TRVALO TRÁVNATE PORASTY / ZÁHRADA
			ORNÉ PÔDY
VODNÉ TOKY			
			VODNÉ TOKY A PLOCHY
			RIGOLY
ENERGETICKÉ HOSPODÁRSTVO			
			ELEKTRICKÉ VEDENIE VN 22 kV A JEHO OCHRANNÉ PÁSMO 10 m
			ZEMNÉ ELEKTRICKÉ VEDENIE VN 22 kV
TS		TS	ELEKTRICKÉ TRAFOSTANICE A ICH OCHRANNÉ PÁSMO 10 m / KIOSKOVÉ TRAFOSTANICE
			ELEKTRICKÉ VEDENIE ZVN 400 kV A JEHO OCHRANNÉ PÁSMO 25 m
			ELEKTRICKÉ VEDENIE VVN 110 kV / 220 kV A JEHO OCHRANNÉ PÁSMO 15 / 20 m
SEKUNDÁRNE STRESOVÉ JAVY A ICH ZDROJE			
			OBLASTI, V KTORÝCH NEMOŽNO VYKONÁVAŤ LOŽISKOVÝ GP NA ROPU A ZEMNÝ PLYN
			SVAHOVÉ DEFORMÁCIE POTENCIÁLNE
			ODVEZENÉ SKLÁDKY ODPADU / ODVEZENÁ, UPRAVENÁ SKLÁDKA ODPADU NA ODSTRÁNENIE
			IZOPLOCHY RADÓNOVÉHO RIZIKA - NÍZKE - STREDNÉ
OSTATNÉ			
7			OZNAČENIE FUNKCIÍ / KAPLNKA, KRÍŽ
			OBJEKT NA ASANÁCIU
VEREJNOPROSPEŠNÉ STAVBY			
			OZNAČENIE VEREJNOPROSPEŠNÝCH STAVIEB ÚPN-O ĎANOVÁ

- PODROBNEJŠÍ POPIS FUNKCIÍ:**
- 1 - obecný úrad, materská škola

2 - kultúrny dom, obradná miestnosť

3 - bývalá škola, pamäťhodnosť

4 - požiarňa zbrojnica

5 - dom smútku

6 - športový areál - a) futbalové ihrisko, tribúna, b) ľadová plocha, c) multifunkčné ihrisko

7 - predajňa, hostinec, tržnica

8 - pamätník obetiam SNP

9 - predaj oleja, miazivá

10 - zvonica z 19. storočia

11 - poľnohospodársky dvor PD Gader - a) stolárska dielňa b) klampiarska dielňa c) sušička

12 - čerpacia stanica úžitkovej vody

13 - vodojem

14 - podzemné pivnice, pamäťhodnosti

15 - Ďanovský rybník s rekreačným využitím

16 - rodný dom, galéria - Otto Jaroslav Vrťiak, pamäťhodnosť

17 - denný bar a večierka

18 - dom sociálnej starostlivosti, návrh

19 - plocha pre občasné kultúrno-rekreačné aktivity

20 - rehabilitačné a ubytovacie centrum, návrh

21 - verejný plážovisko, návrh

22 - odpočívadlá na rýchlostnej ceste, návrh

23 - verejný dopravný vybavenie

SCHVALOVACIA DOLOŽKA- ÚZEMNÝ PLÁN OBCE ĎANOVÁ

SCHVALOVACÍ ORGÁN: ZASTUPITEĽSTVO OBCE ĎANOVÁ	ING. MIROSLAV ĎANOVSKÝ STAROSTA OBCE ĎANOVÁ
ČÍSLO UZNESENIA POTVRDZUJÚCEHO PLATNOSŤ ÚPN-O: DÁTUM SCHVÁLENIA:	PEČIATKA

názov dokumentácie

kraj / okres

obstarávateľ

hlavný riešiteľ

zodpovední riešitelia

názov výkresu

ĎANOVÁ
ÚZEMNÝ PLÁN OBCE - Návrh

Žilinský / Martin

Obec Ďanová

Ing.arch. Dušan Burák, CSc.

Ing. Marek Dubiel, Mgr. Milan Barlog, Dušan Zamborský,
Ing. Milan Kolesár, Ing. Michal Burák

Komplexný výkres priestorového usporiadania a funkčného využitia zastavaného územia obce a navrhovaných rozvojových plôch s vyznačením verejnoprospešných stavieb

atrium
ARCHITEKTI


Architektonické štúdio Atrium s.r.o.
Mlynská 27, 040 01 Košice
T: +421 55 6231 587
info@atriumarchitekti.sk
www.atriumarchitekti.sk

dátum
stupeň

október 2024
ÚPN-O, Návrh


1:5000

2a

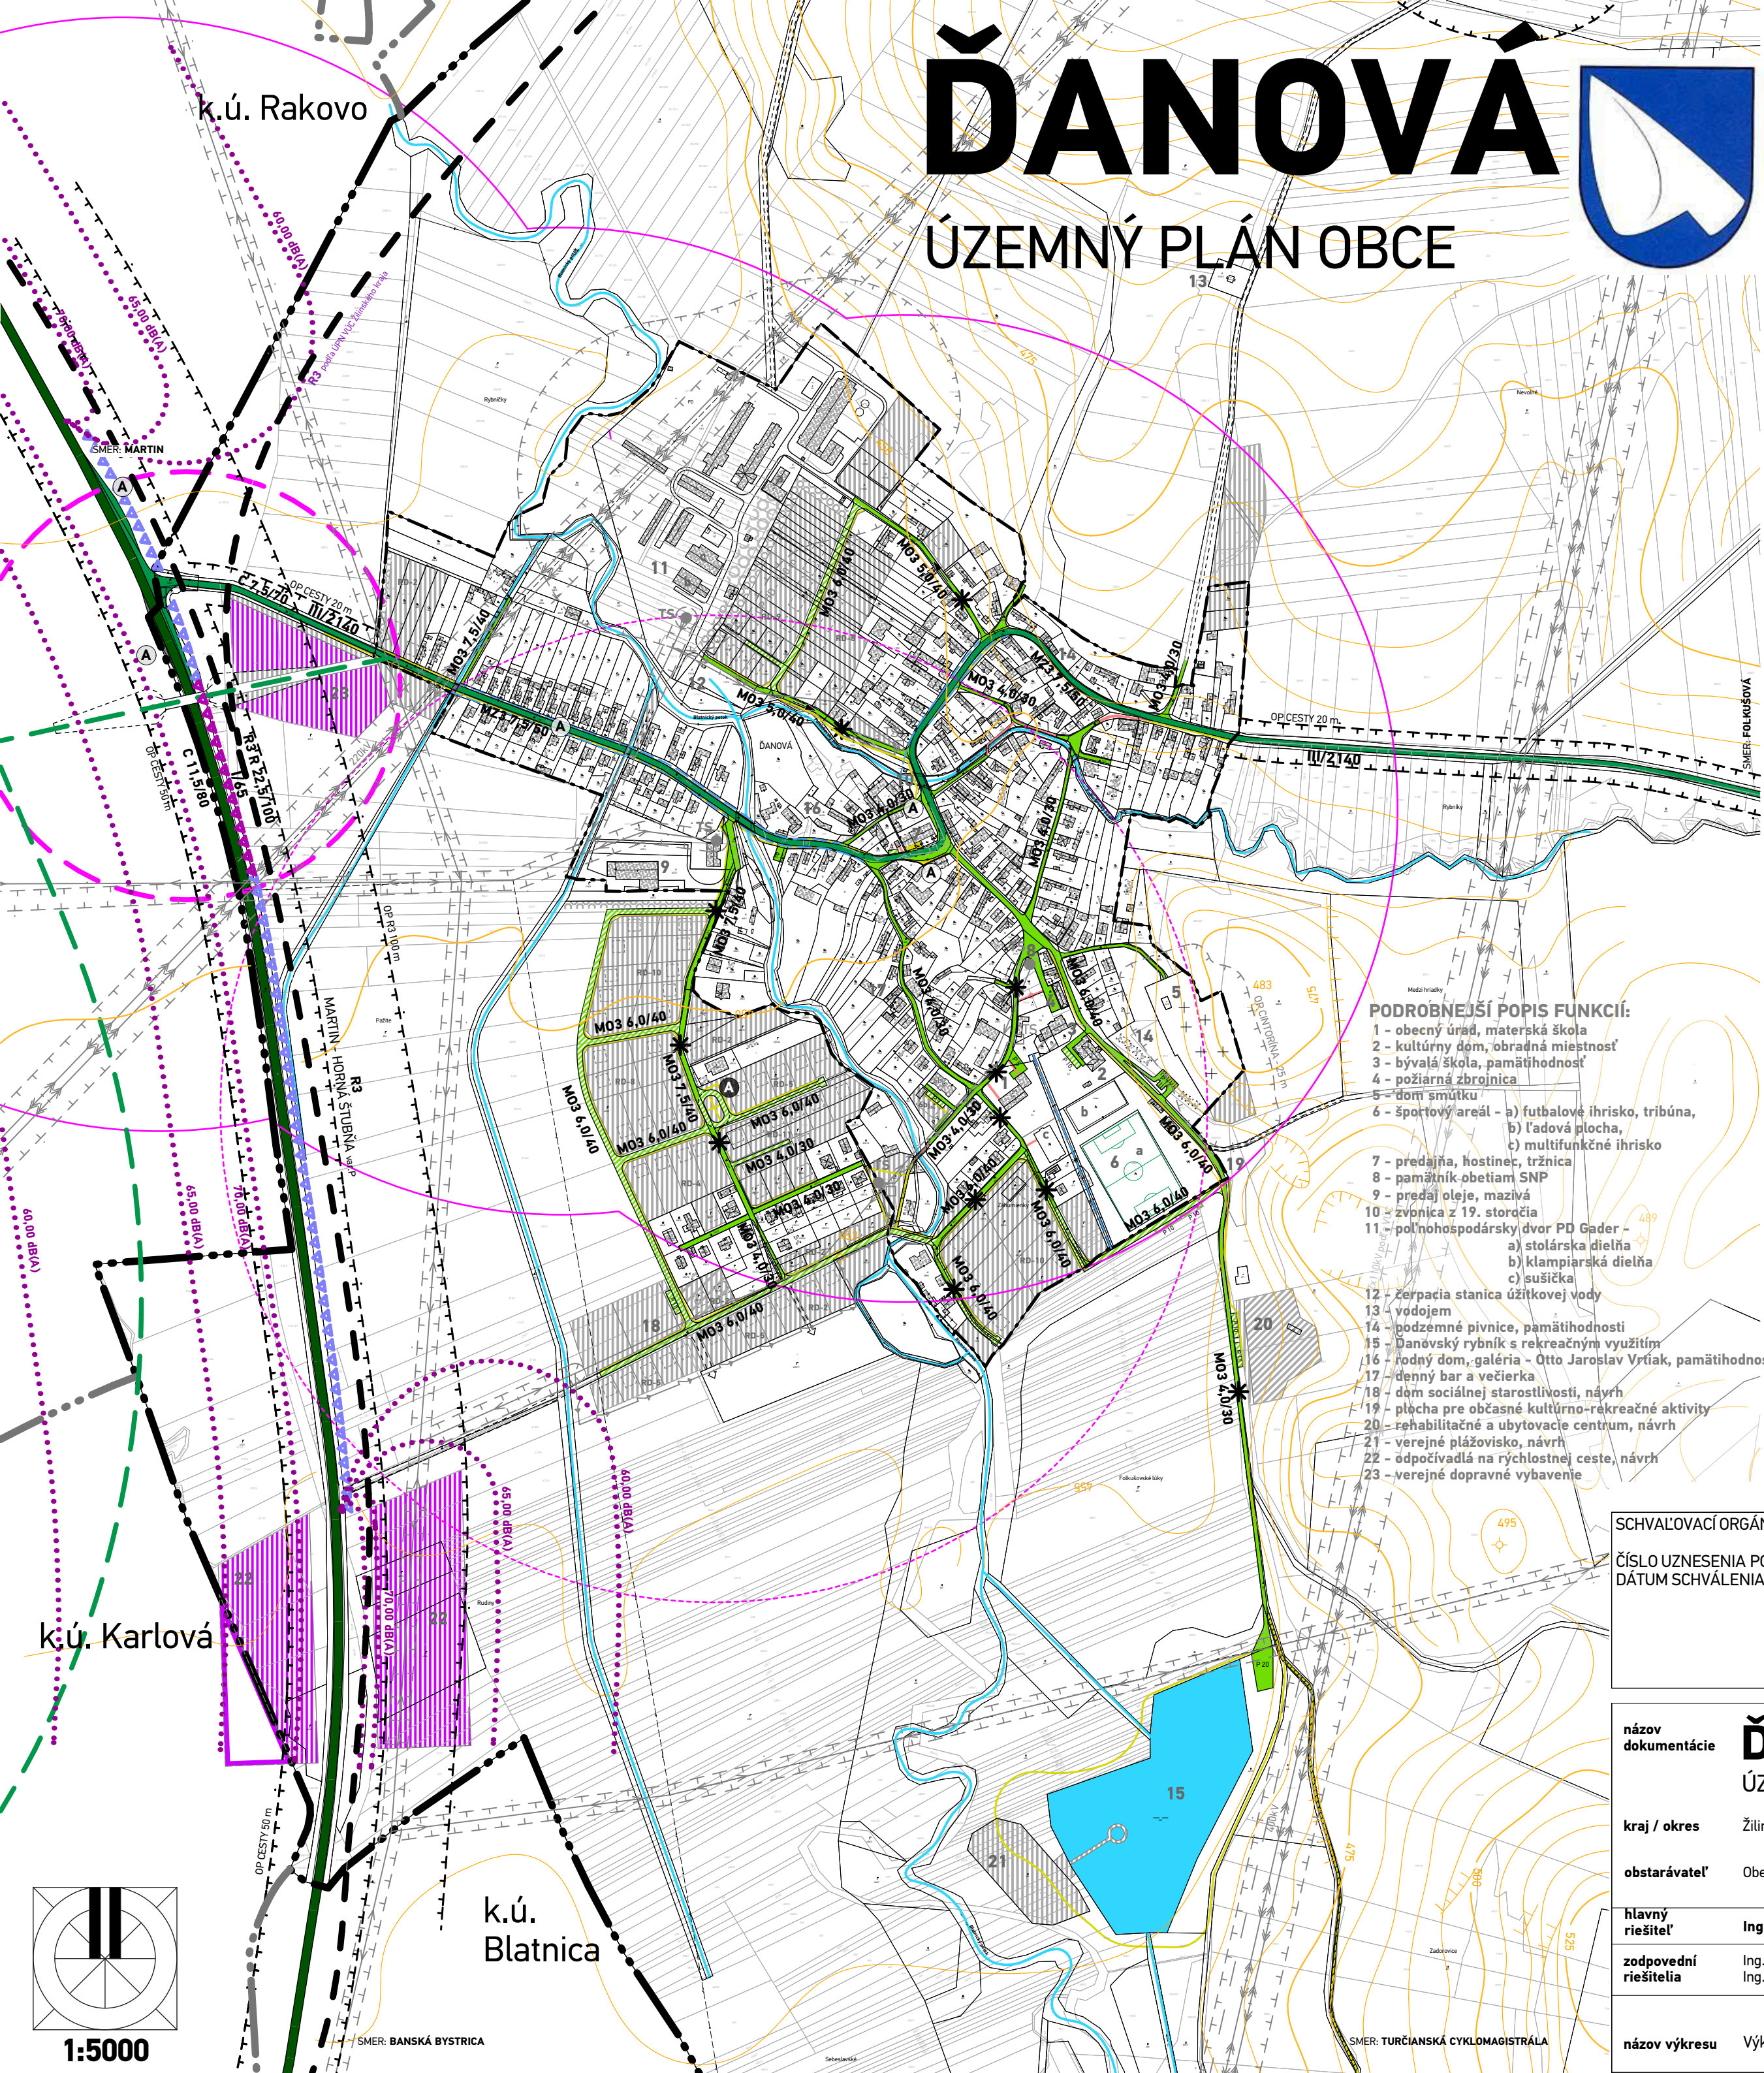

ĎANOVÁ

ÚZEMNÝ PLÁN OBCE

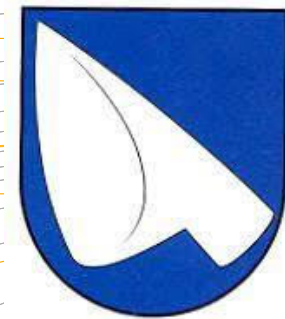

STAV	NÁVRH	VÝHLAD	
			HRANICA KATASTRÁLEHO ÚZEMIA
			HRANICA ZASTAVANÉHO ÚZEMIA K 1.1.1990
TECHNICKÉ PÁSMA			
			HRANICE OCHRANNÝCH PÁSIEM
PRVKY DOPRAVNEJ INFRAŠTRUKTÚRY			
			RÝCHLOSTNÁ CESTA R3 PODĽA ÚPN VÚC ŽILINSKÉHO KRAJA
			CESTA I. TRIEDY
			PROTIHLUKOVÁ STENA
			CESTA III. TRIEDY / SCHÉMA NOVÉHO DOPRAVNÉHO RIEŠENIA
			ZÓNA - VYUŽITIE PODMIENENÉ DEFINITÍVNYM PROJEKTM RÝCHLOSTNEJ CESTY
			MIESTNE CESTY
			ZJEDNOSMERNENIE CIEST
			ÚČELOVÉ CESTY
			PARKOVISKÁ
			PRESTAVBA CIEST
			FUNKČNÉ TRIEDY, KATEGÓRIE CIEST
			IZOFÓNY EKIVALENTNEJ HLADINY HLUKU V dB(A) OD AUTOMOBILovej DOPRAVY
			AUTOBUSOVÉ ZASTÁVKY HROMADNEJ DOPRAVY
			IZOCHRONY PEŠEJ DOSTUPNOSTI - 500M OD AUTOBUSOVÝCH ZASTÁVK
			PEŠIE KOMUNIKÁCIE A PRIESTRANSTVÁ / CYKLOCHODNÍK
FUNKČNÉ VYUŽITIE ÚZEMIA			
			FUNKČNÉ PLOCHY
			PLOCHY DOPRAVY A DOPRAVNÉHO VYBAVENIA
VODNÉ TOKY			
			VODNÉ TOKY A PLOCHY
			RIGOLY

- PODROBNEJŠÍ POPIS FUNKCIÍ:**
- 1 - obecný úrad, materská škola
 - 2 - kultúrny dom, obradná miestnosť
 - 3 - bývalá škola, pamätná miestnosť
 - 4 - požiarňa zbrojnica
 - 5 - dom smútku
 - 6 - športový areál - a) futbalové ihrisko, tribúna, b) ľadová plocha, c) multifunkčné ihrisko
 - 7 - predajňa, hostinec, tržnica
 - 8 - pamätník obetiam SNP
 - 9 - predaj oleja, maziva
 - 10 - zvonica z 19. storočia
 - 11 - poľnohospodársky dvor PD Gader - a) stolárska dielňa b) klampiarska dielňa c) sušička
 - 12 - čerpadla stanica úžitkovej vody
 - 13 - vodojem
 - 14 - podzemné pivnice, pamätnosti
 - 15 - Ďanovský rybník s rekreačným využitím
 - 16 - rodný dom, galéria - Otto Jaroslav Vrtiak, pamätnosti
 - 17 - denný bar a večierka
 - 18 - dom sociálnej starostlivosti, návrh
 - 19 - plocha pre občasnú kultúrno-rekreačné aktivity
 - 20 - rehabilitačné a ubytovacie centrum, návrh
 - 21 - verejné plážovisko, návrh
 - 22 - odpočívadlá na rýchlostnej ceste, návrh
 - 23 - verejné dopravné vybavenie

SCHVALOVACIA DOLOŽKA- ÚZEMNÝ PLÁN OBCE ĎANOVÁ

SCHVALOVACÍ ORGÁN: **ZASTUPITELSTVO OBCE ĎANOVÁ**

ČÍSLO UZNESENIA POTVRDZUJÚCEHO PLATNOST' ÚPN-O:
DÁTUM SCHVÁLENIA:

ING. MIROSLAV ĎANOVSKÝ
STAROSTA OBCE
ĎANOVÁ

PEČIATKA

názov dokumentácie

kraj / okres

obstarávateľ

hlavný riešiteľ

zodpovední riešitelia

názov výkresu

ĎANOVÁ

ÚZEMNÝ PLÁN OBCE - Návrh

Žilinský / Martin

Obec Ďanov

Ing.arch. Dušan Burák, CSc.

Ing. Marek Dubiel, Mgr. Milan Barlog, Dušan Zamborský,
Ing. Milan Kolesár, Ing. Michal Burák

Výkres verejného dopravného vybavenia

atrium
ARCHITEKTI

Architektonické
štúdio Atrium s.r.o.

Mlynská 27, 040 01 Košice

T: +421 55 6231 587

info@atriumarchitekti.sk

www.atriumarchitekti.sk

dátum

október 2024

stupeň

ÚPN-O, Návrh

1:5000

3

ĎANOVÁ

ÚZEMNÝ PLÁN OBCE



LEGENDA

STAV	NÁVRH	
		HRANICA KATASTRÁLNEHO ÚZEMIA
		HRANICA ZASTAVANÉHO ÚZEMIA K 1.1.1990
FUNKČNÉ VYUŽITIE ÚZEMIA		
		FUNKČNÉ PLOCHY
PRIEMET POZITÍVNYCH PRVKOV A JAVOV		
		EKOLOGICKY VÝZNAMNÉ SEGMENTY
		VODOHOSPODÁRSKY VÝZNAMNÝ TOK
		HRANICA OCHRANNÉHO PÁSMO II. A III. STUPNĽA PRÍRODNÉHO ZDROJA MINERÁLNYCH STOĽOVÝCH VÔD
		PANEURÓPSKE MIGRAČNÉ TRASY VTÁKOV
		REGIONÁLNE BIOCENTRUM
		REGIONÁLNY BIOKORIDOR
		GENOFONDOVÉ LOKALITY
		RAMARSKÉ LOKALITY - MOKRADE TURČA
		ÚZEMIA EURÓPSKEHO VÝZNAMU SKUEV0382- TURIEC A BLATNICKÝ POTOK
SÚČASNÁ KRAJINNÁ ŠTRUKTÚRA		
		LESNÉ PORASTY
		TRVALÉ TRÁVNE PORASTY
		ORNÁ PÔDA
NÁVRH EKOSTABILIZAČNÝCH OPATRENÍ		
		EKOSTABILIZAČNÉ OPATRENIA

EKOLOGICKY VÝZNAMNÉ SEGMENTY

- 1 - Žirová
- 2 - Čierny potok s prítokmi
- 3 - Bôra
- 4 - Diel - Bukovina - Za Diel - Za Bukovinou

NÁVRH EKOSTABILIZAČNÝCH A MANAŽMENTOVÝCH OPATRENÍ

Diferencovaná starostlivosť o územia s výskytom biotopov európskeho a národného významu

- A2** starostlivosť o komplexy vodných biotopov, mŕtvych ramien a ich sprievodnej vegetácie
- A6** starostlivosť o komplexy biotopov mezofilných lúk, pasienkov a krovin
- A8** dodržať manažmentové opatrenia ÚEV

Eliminácia stresových faktorov

- C5** zmierniť dopady výstavby dopravnej infraštruktúry realizáciou technických opatrení zabezpečujúce priechodnosť a funkčnosť biokoridorov (podchody, navádzacie zábrany, odstraňovanie bariér)
- C6** odstrániť, resp. spriechodniť existujúce migračné bariéry na vodných tokoch
- C8** revitalizovať regulované vodné toky, znižovať bariérový efekt umelo upravených brehov, doplnenie brehových porastov
- C12** odstraňovať invázne druhy rastlín - platí pre celé k.ú.

Zvyšovanie ekologickej stability poľnohospodárskej a lesnej krajiny

- D1b** stabilizovať aktívne a potenciálne zosuvy
- D2** zvýšiť zastúpenie podielu NDV v poľnohospodárskej krajine, realizovať výsadbu alejí a remízok - platí pre celé k.ú
- D3** postupne meniť nepôvodnú druhovú skladbu lesných porastov v prospech buka a jedle

Komplexná starostlivosť o kvalitu životného prostredia v sídlach

- E1** znižovať úroveň znečistenia ovzdušia a hlukovej záťaže
- E2** v rámci zastavaného územia zvyšovať podiel výsadby drevín

SCHVAĽOVACÍ ORGÁN: ZASTUPITEĽSTVO OBCE ĎANOVÁ	ING. MIROSLAV ĎANOVSKÝ STAROSTA OBCE ĎANOVÁ
ČÍSLO UZNESENIA POTVRDZUJÚCEHO PLATNOSŤ ÚPN-O: DÁTUM SCHVÁLENIA:	PEČIATKA

názov dokumentácie	ĎANOVÁ ÚZEMNÝ PLÁN OBCE - Návrh	atrium® ARCHITEKTI
kraj / okres	Žilinský / Martin	Architektonické štúdio Atrium s.r.o. Mlynská 27, 040 01 Košice T: +421 55 6231 587 info@atriumarchitekti.sk www.atriumarchitekti.sk
obstarávateľ	Obec Ďanová	
hlavný riešiteľ	Ing.arch. Dušan Burák, CSc.	
zodpovední riešitelia	Ing. Marek Dubiel, Mgr. Milan Barlog, Dušan Zamborský, Ing. Milan Kolesár, Ing. Michal Burák	dátum október 2024 stupeň ÚPN-O, Návrh
názov výkresu	Výkres ochrany prírody a tvorby krajiny vrátane prvkov územného systému ekologickej stability	1:10000 5